



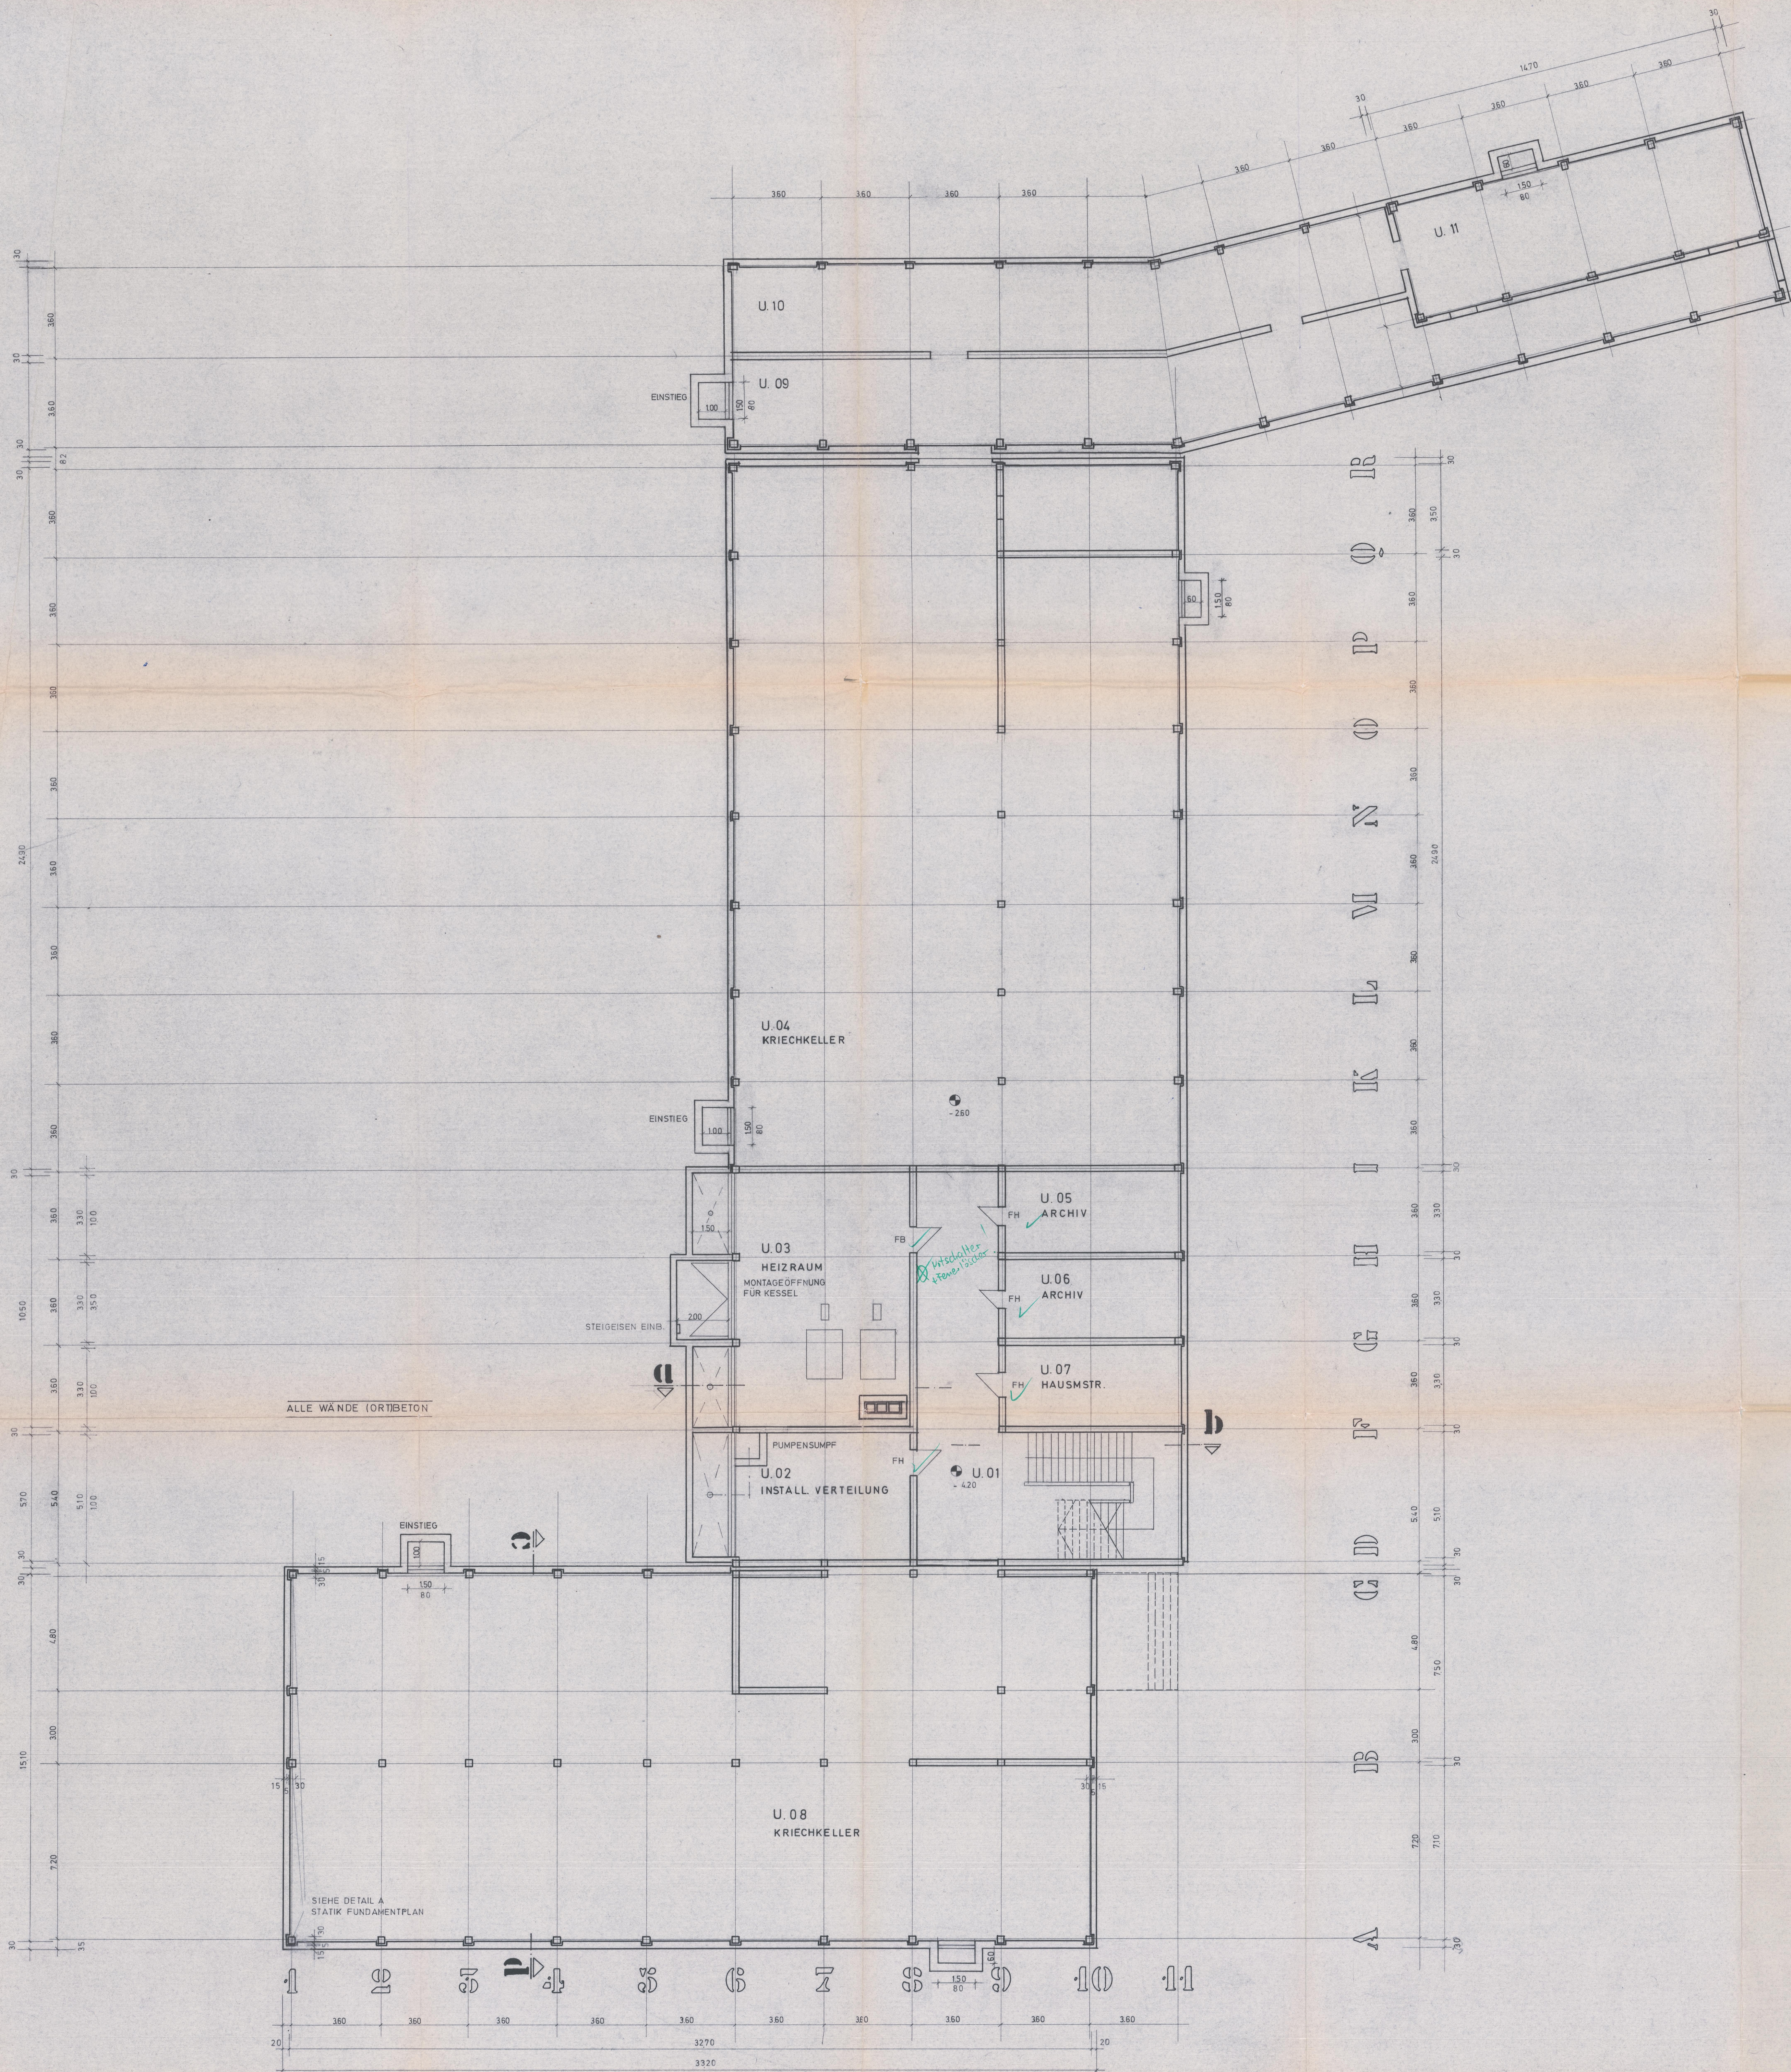

GEPROBT
KOBLENZ, DEN 2.10.11.23
BAUAUFSICHTSAMT
Dr. Klein


SONDERSCHULE L KOBLENZ - LÜTZEL BRENDERWEG		BLATT NR. 01
KELLERGEBOSS		MAßSTAB: 1:100
STADTVERWALTUNG KOBLENZ DEUTZER (BÜROLEITER)	BAUVERWALTUNG KOBLENZ H. R. ROHMANN BAUDIREKTOR	DATUM: 2.3.1973 BEARB.: Ca.
GEBOU.		

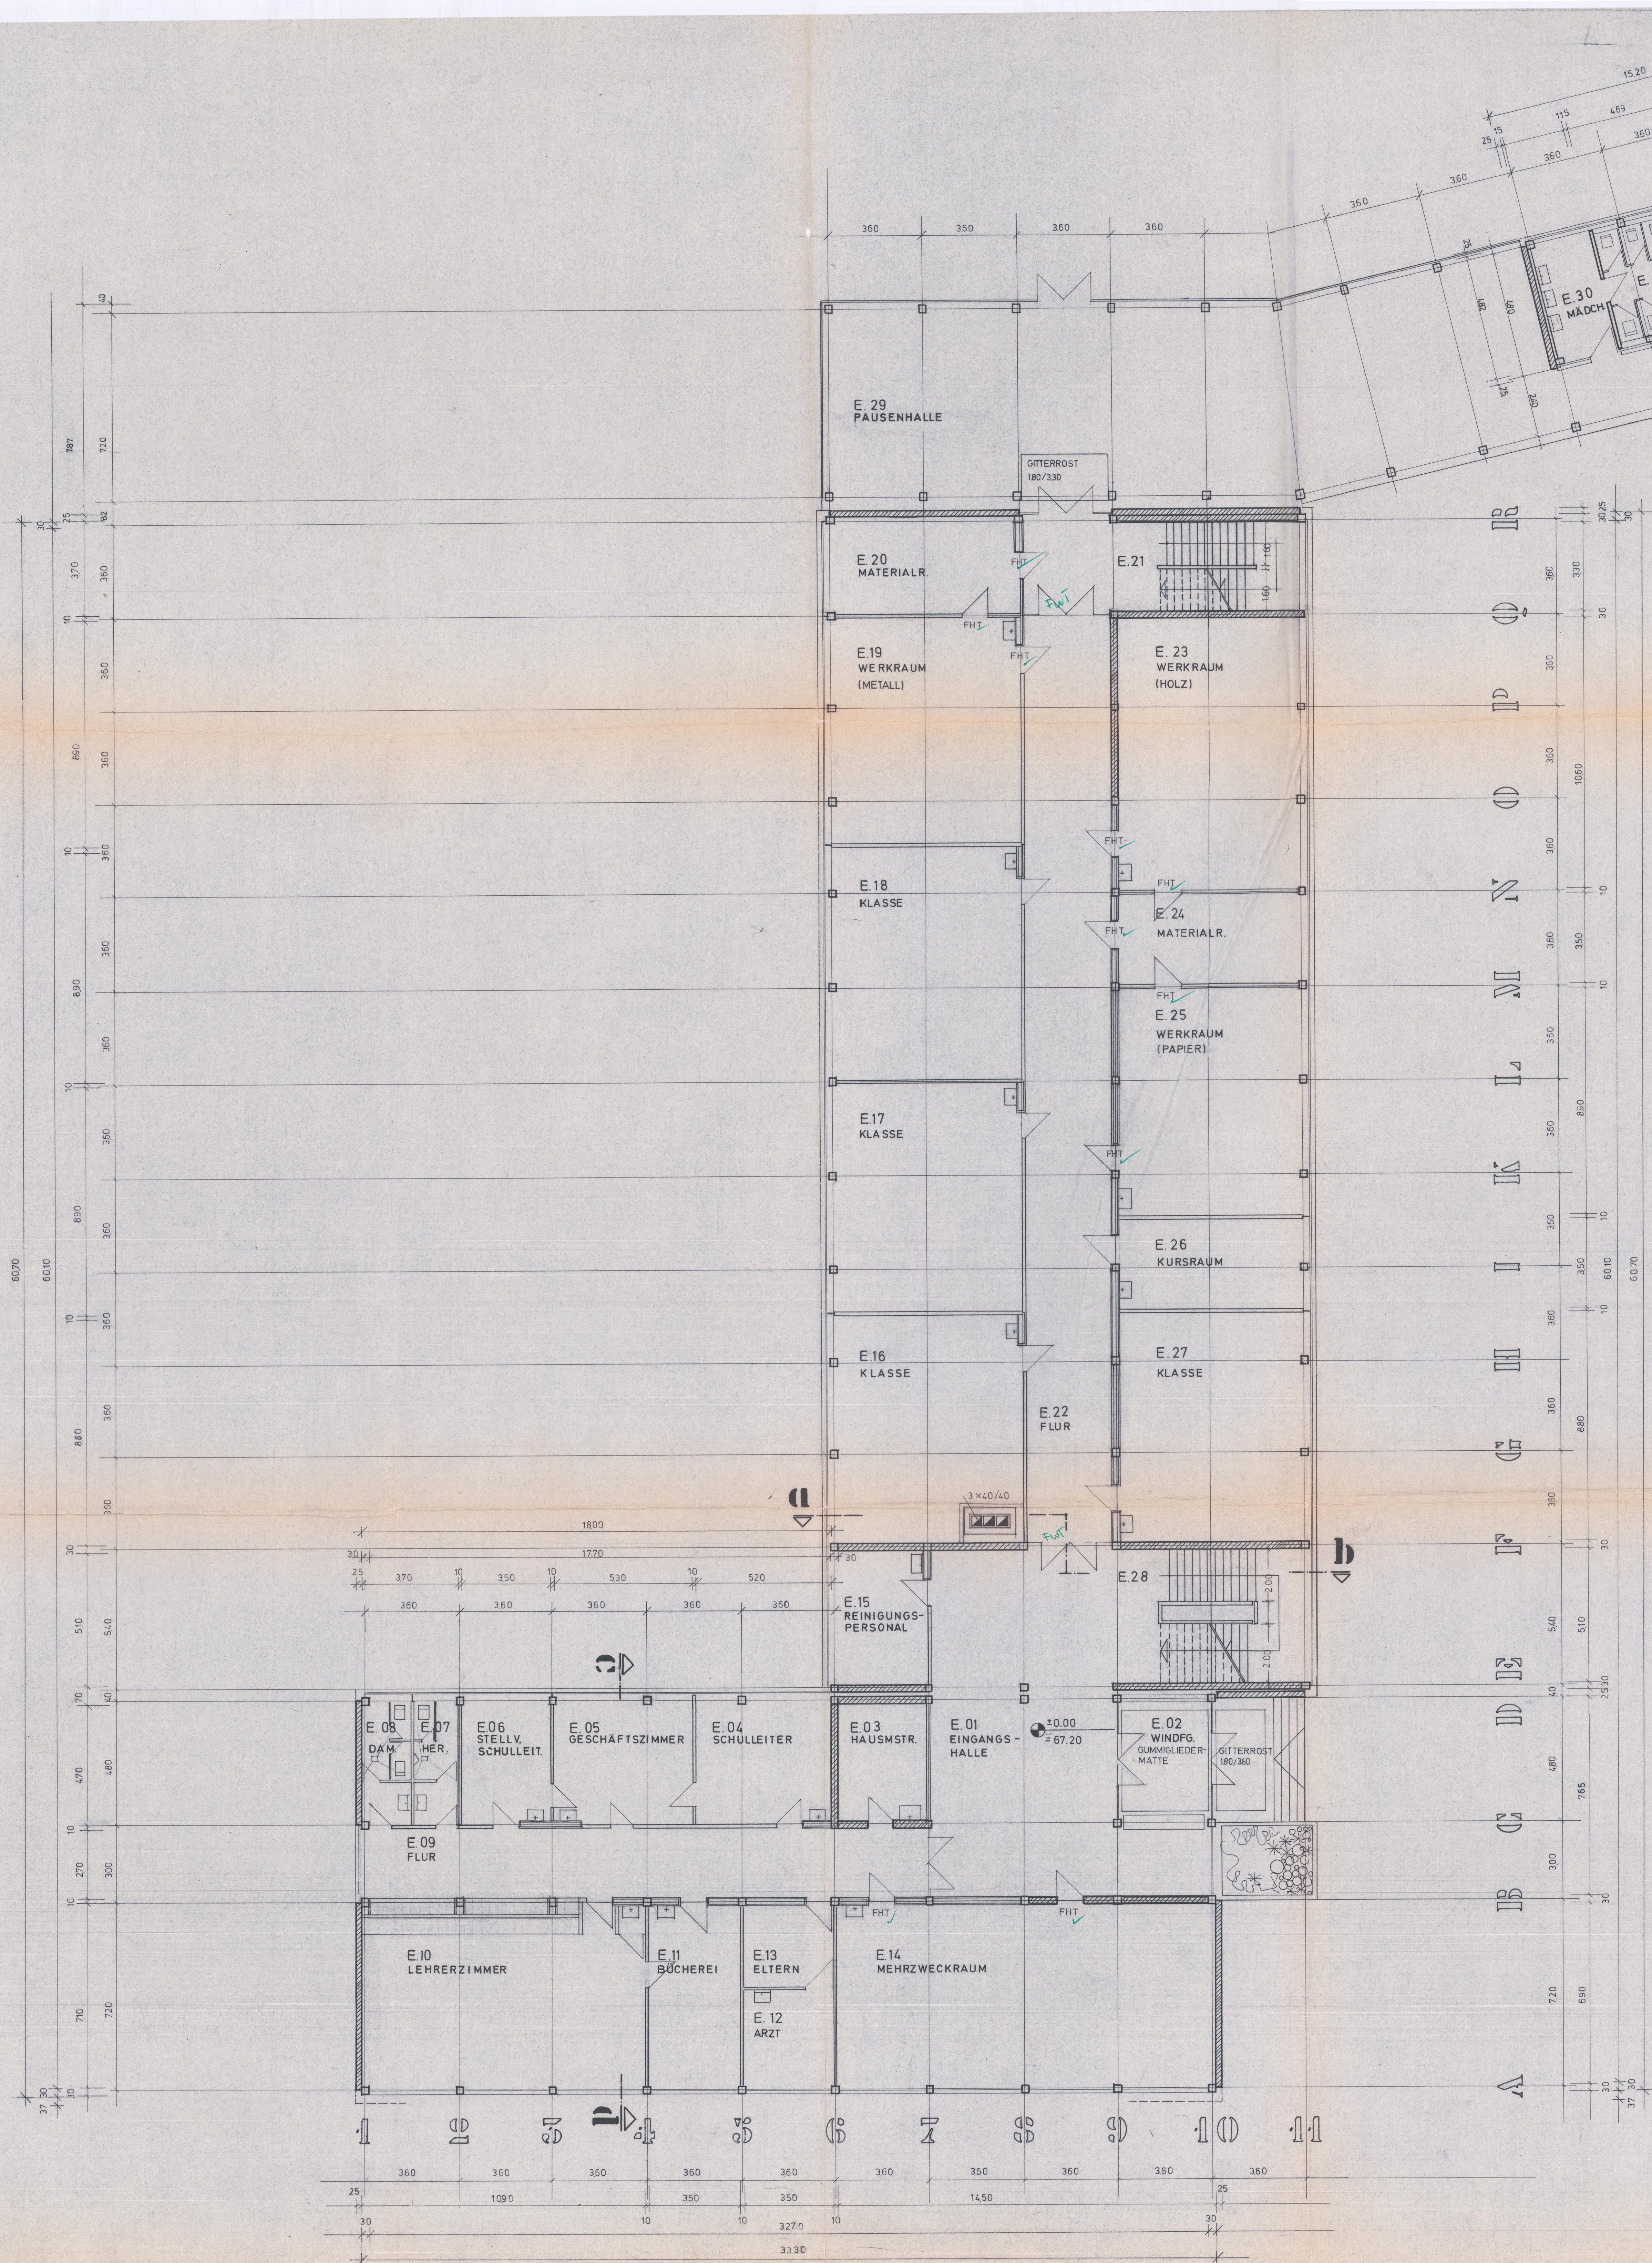

Statt F.H.T. sind
F.W. Röhren vorhanden $\frac{7}{10} \frac{74}{10}$


GEPROFT
KOBLENZ, DEN. 10.10.73
BAUAUFICHTSAMT
Hain

SONDERSCHULE L KOBLENZ LÜTZEL BRENDERWEG		BLATT NR. 02
ERDGESCHOSS		MASSSTAB: 1:100
STADTVERWALTUNG KOBLENZ BAUDIREKTOR		BAUDIREKTOR
DATUM: 27.2.1972		ZEICHNER: BEARB.
BEARB.		

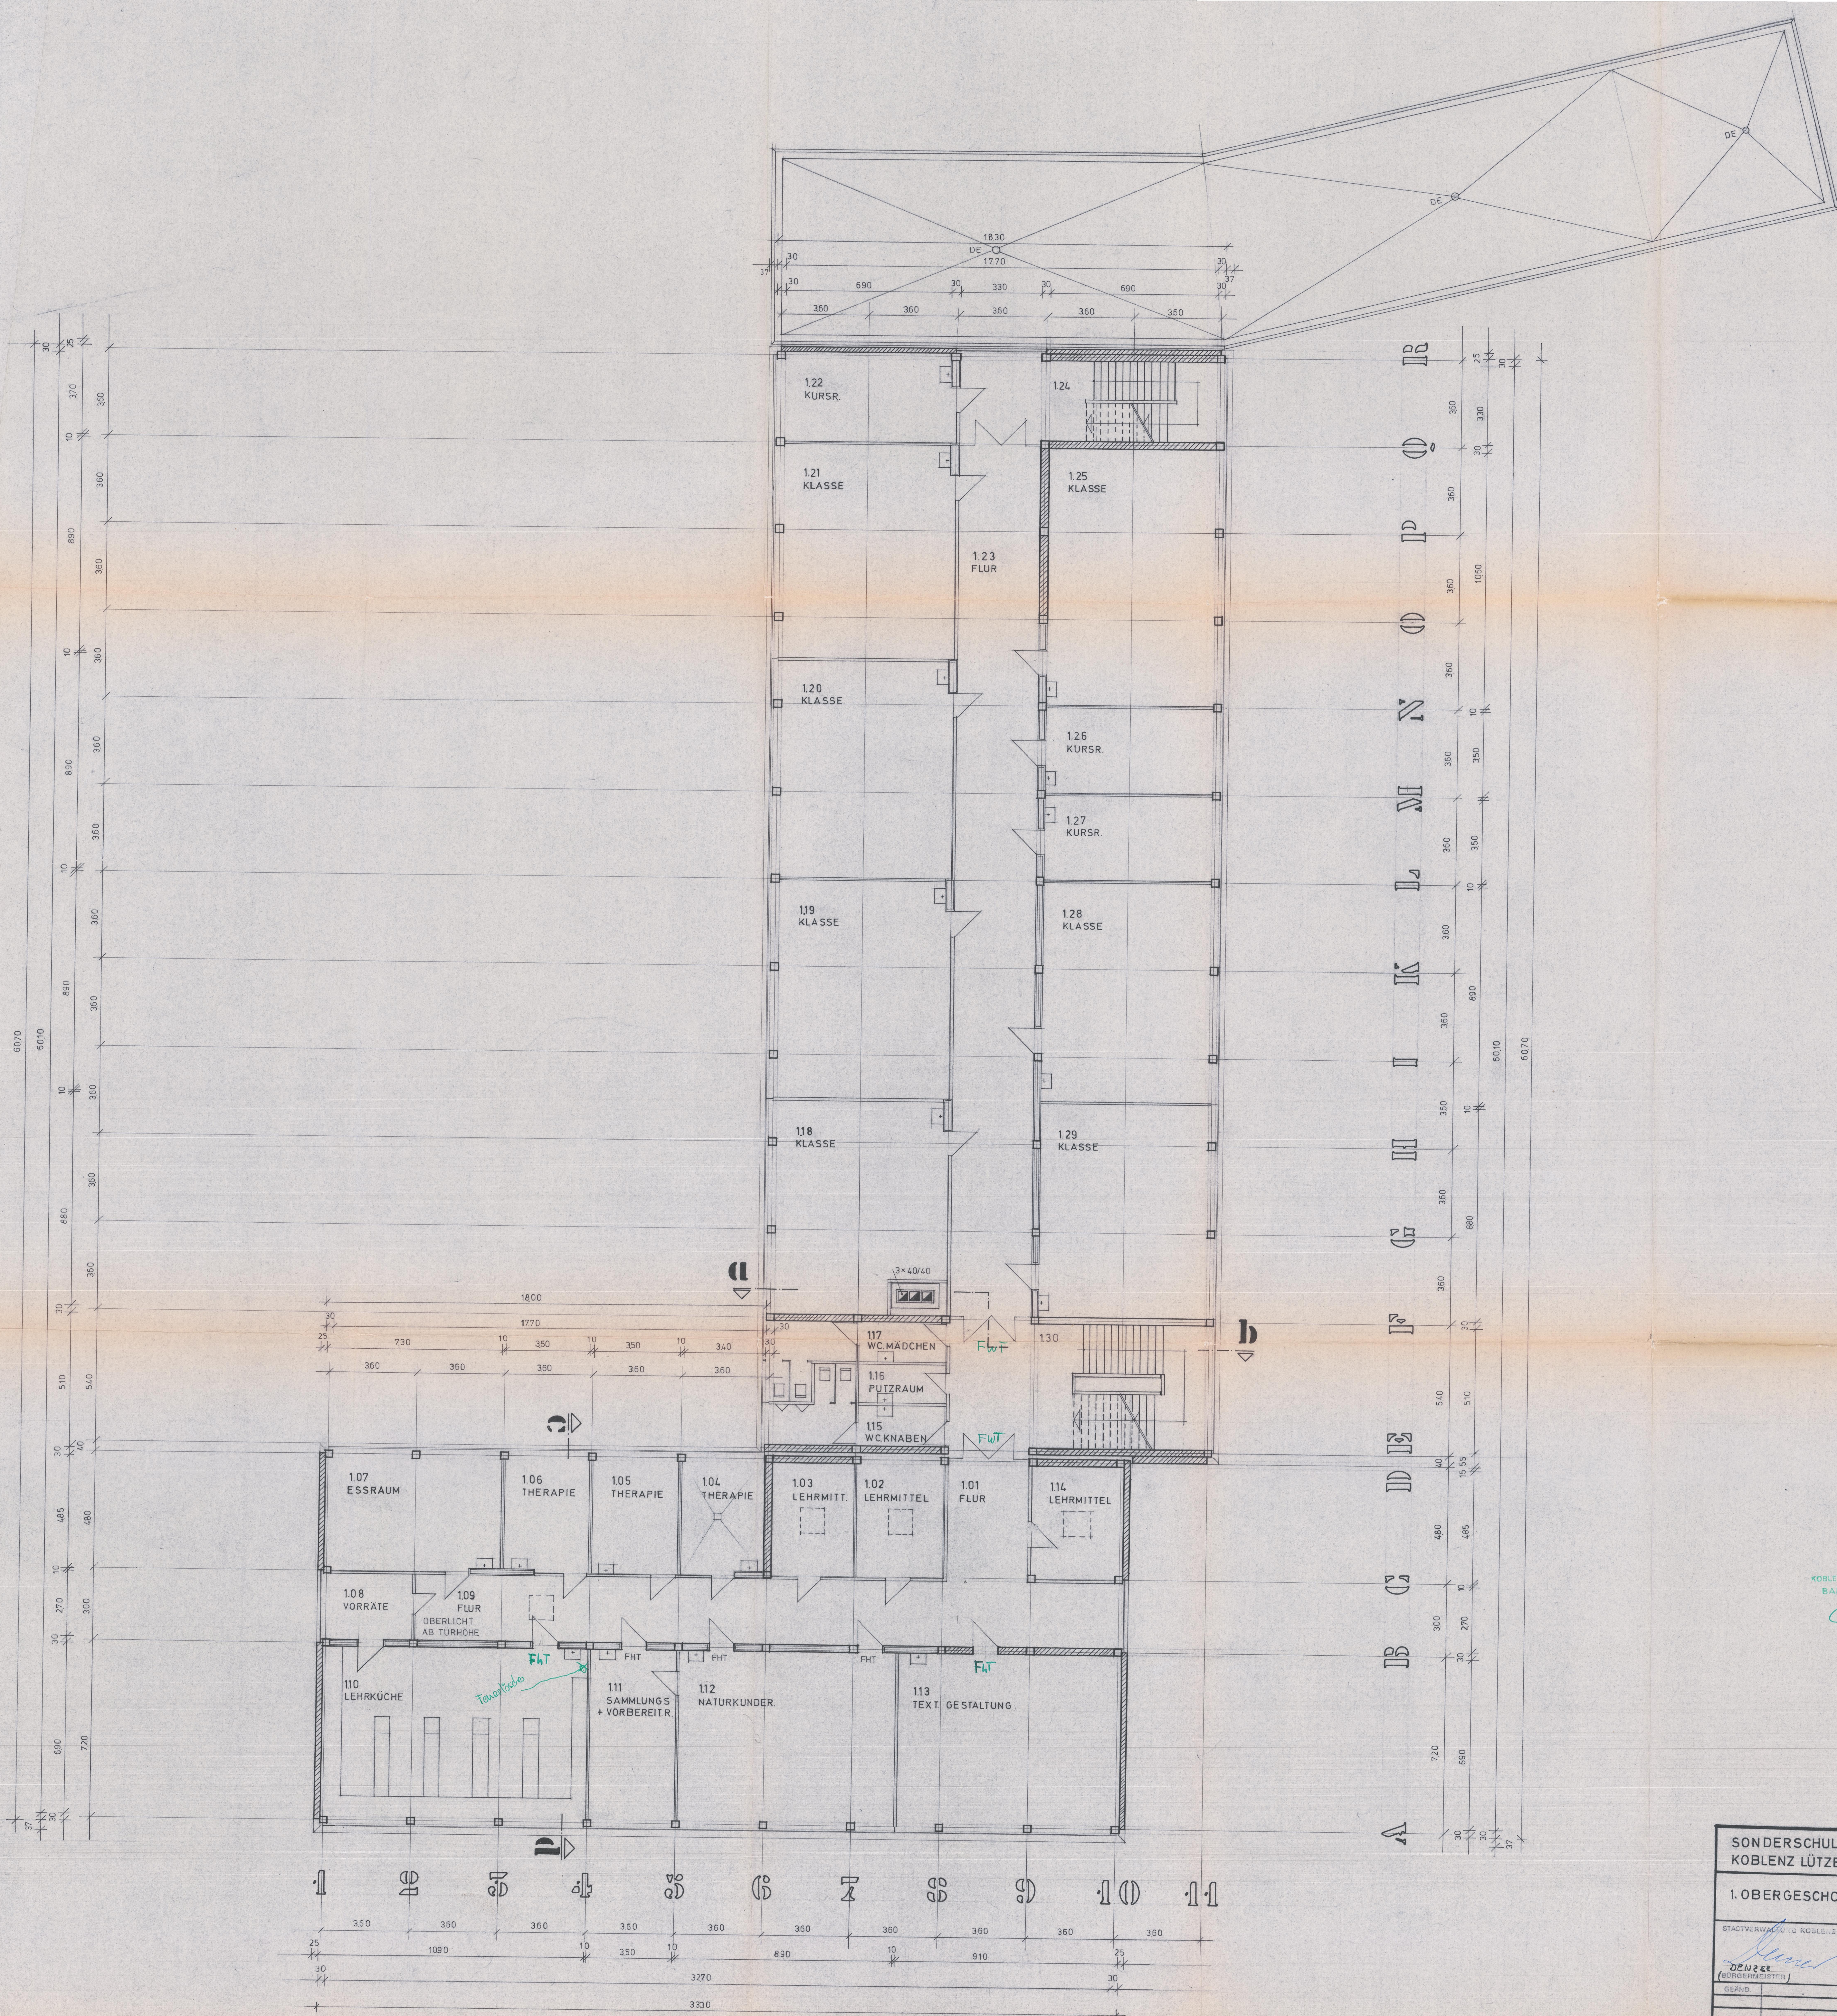

GEPRÜFT
KOBLENZ, DEN 20. 10. 73
BAUAUFSICHTSAMT
Hein


SONDERSCHULE L KOBLENZ LÜTZEL BRENDERWEG		BLATT NR. 03
1. OBERGESCHOSS		MAßSTAB: 1:100
STADTVERWALTUNG KOBLENZ BÄUWAUAKT DENZEL (BÜROFÜRSTEN) BAUDIREKTOR		DATUM: 20.2.1973 BEARB.: G
GEBAUD.		

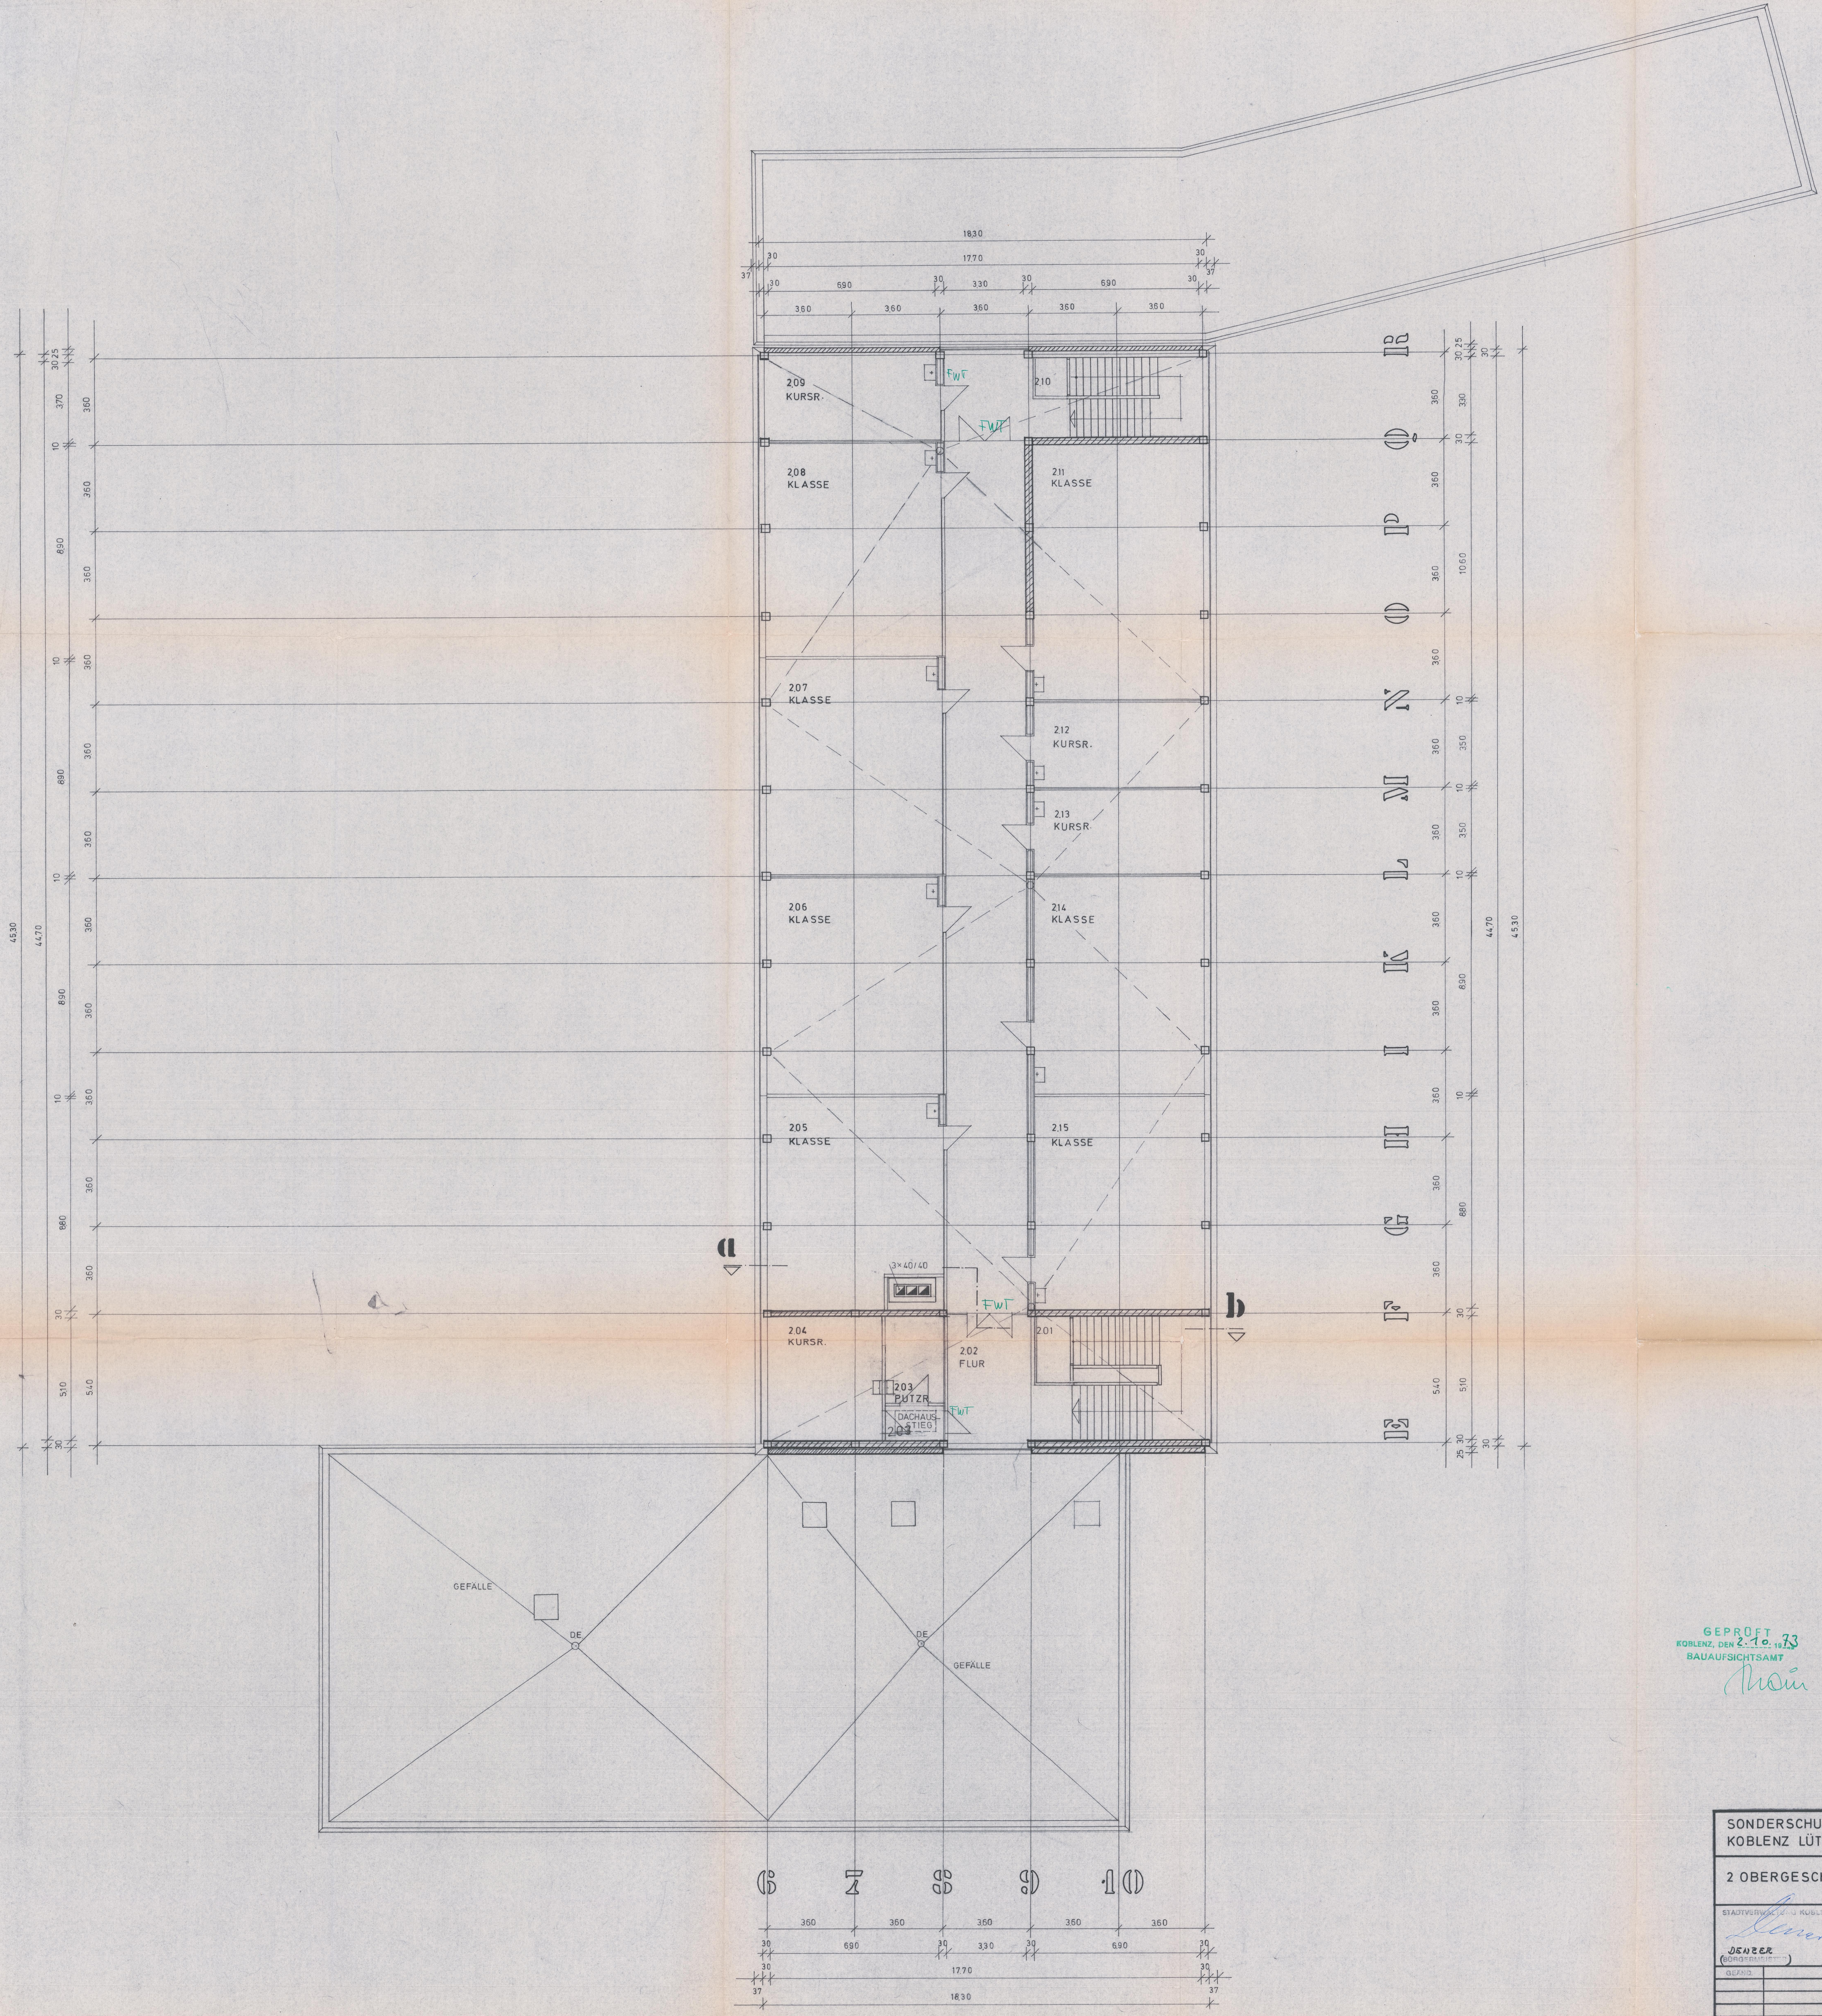

GEPRÜFT
KOBLENZ, DEN 2. 10. 73
BAUAUFSICHTSAMT
Proin

SONDERSCHULE L KOBLENZ LÜTZEL BRENDERWEG		BLATT NR. 04
2 OBERGESCHOSS		MAßSTAB: 1:100
STADTVERWALTUNG KOBLENZ <i>Denzler</i> BAUDIREKTOR	BAUVERWALTUNG <i>Proin</i> BAUVERWALTUNG	DATUM: 13.10.73
GEZEIGT	BEARBEITET	

1 2 3 4 5 6 7 8 9 10 11 12 13 14 15 16 17 18

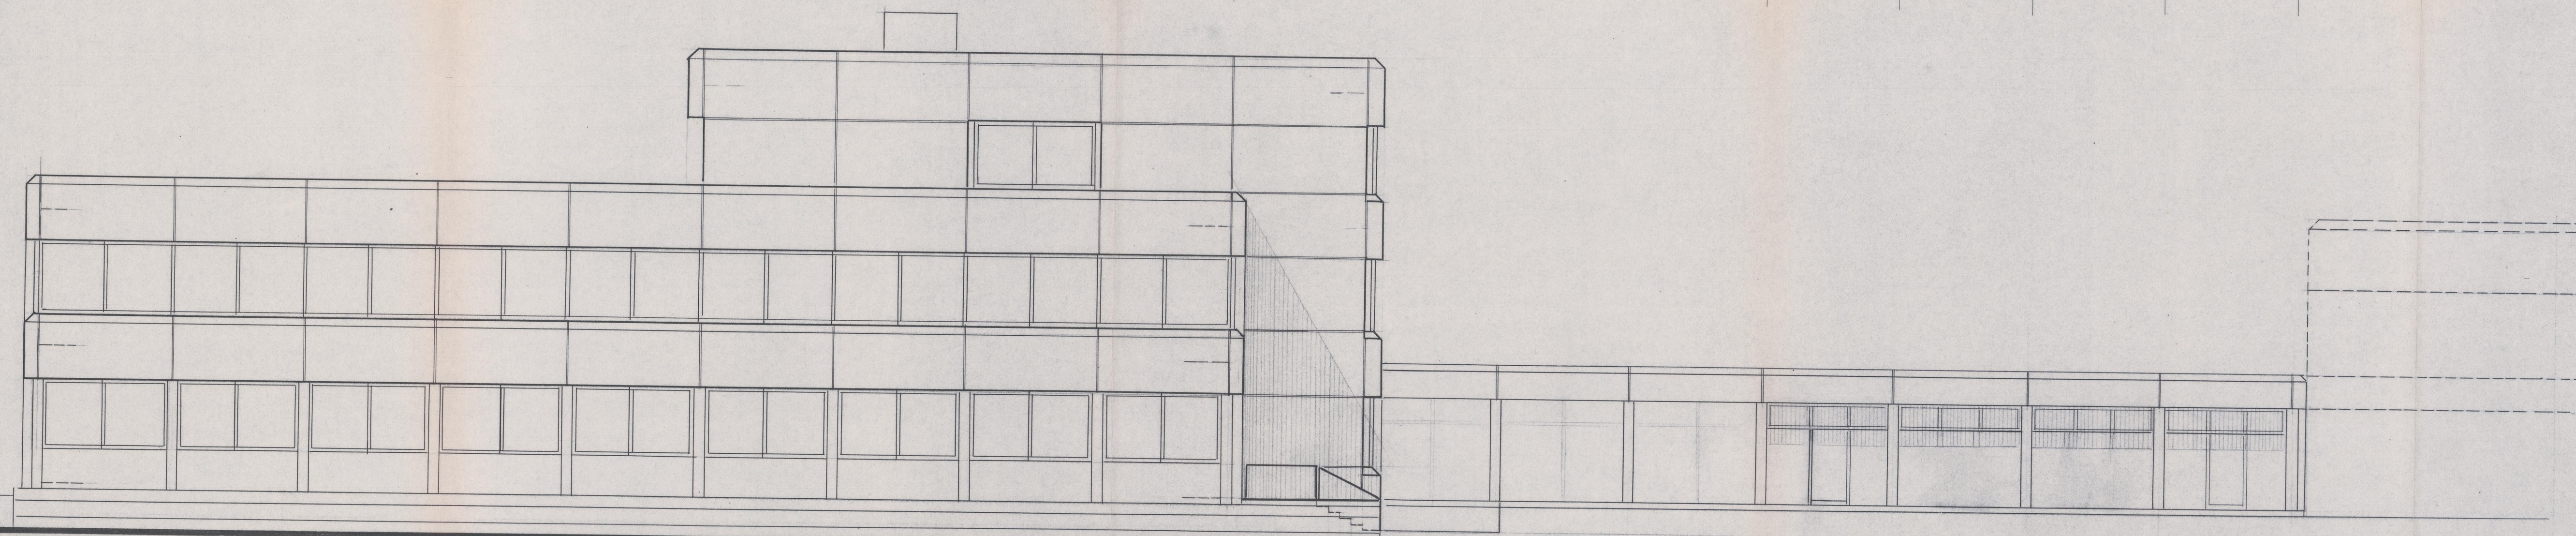


OKF JUGENDHEIM = 67.66
 HHW = 66.55 OKF KIRCHE = 66.70
 OK BORDSTEIN = 66.00

SÜDANSICHT

60.00

A B C D E F G H I J K L M N O P Q R S T

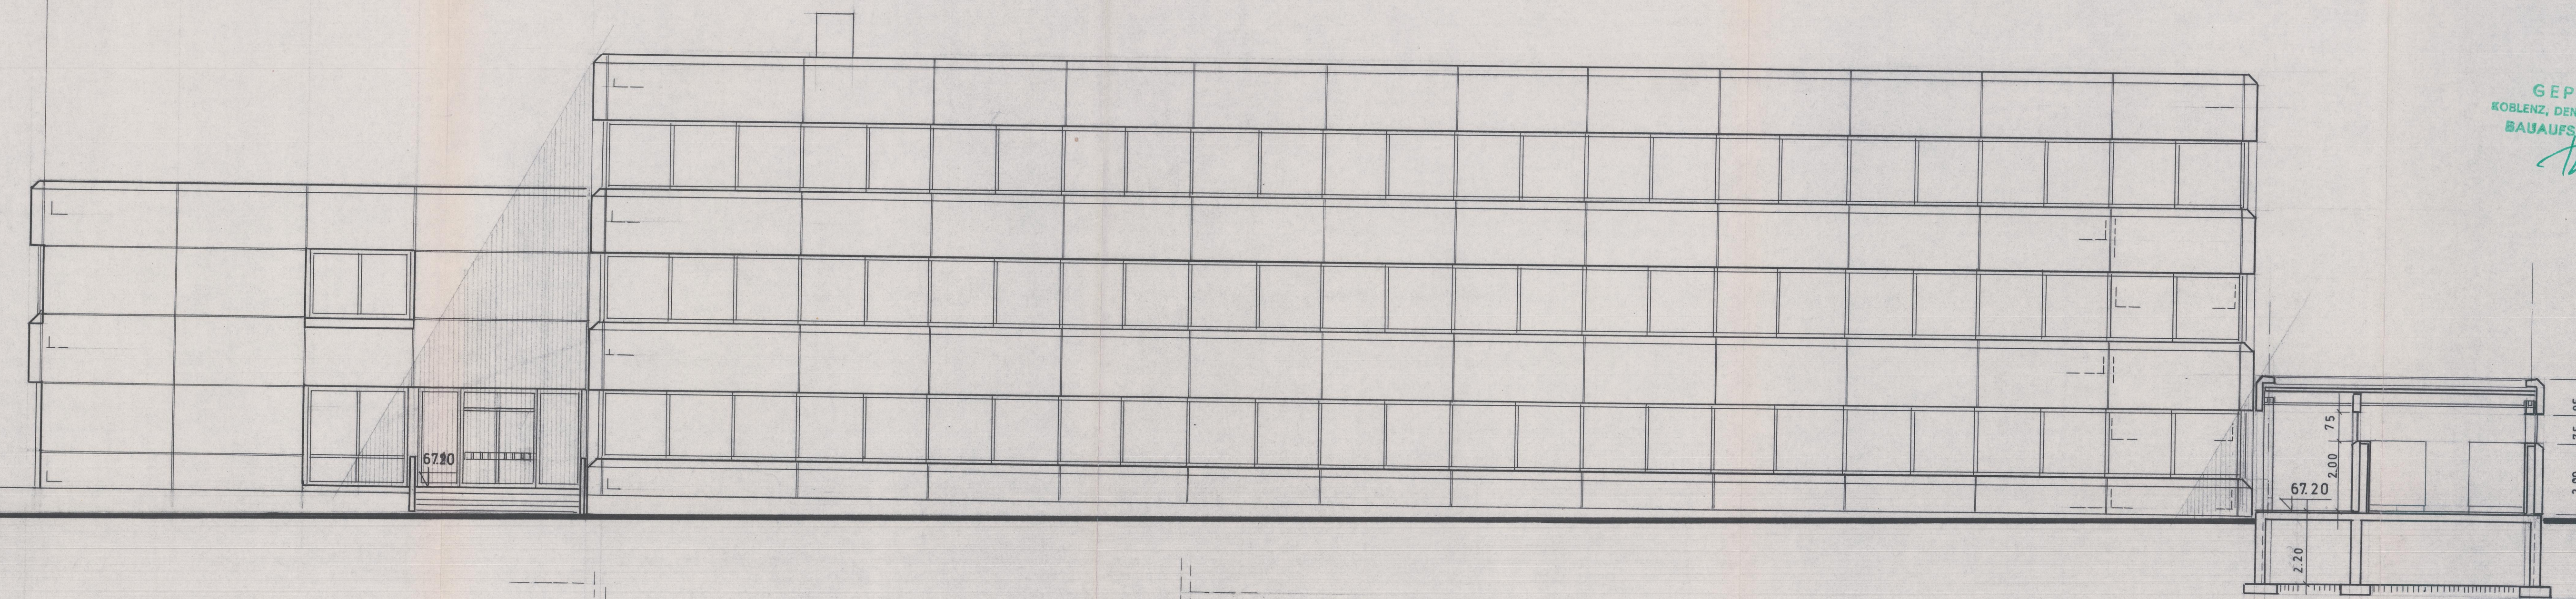

HHW = 66.55
 66.00

OSTANSICHT


60.00

GEPRÜFT
 KOBLENZ, DEN 2.12.1973
 BAUAUFSICHTSAMT
Wien

SONDERSCHULE L		BLATT NR.
KOBLENZ-LÜTZEL-BRENDERWEG		05
ANSICHTEN		MASSTAB:
		1:100
STADTVERWALTUNG KOBLENZ	STÄDTISCHES HOCHBAUAMT	DATUM:
<i>Denzel</i>	<i>Ammer</i>	21.2.1973
DENZEL (BÜROLEITER)	BAUDIREKTOR	GEZEICHNET
GEAND.		BEARBEITET
		DATUM

11 9 8 6 5 4 3 2 1

18 17 16 15 14 13 12 11 10 9 8 7 6

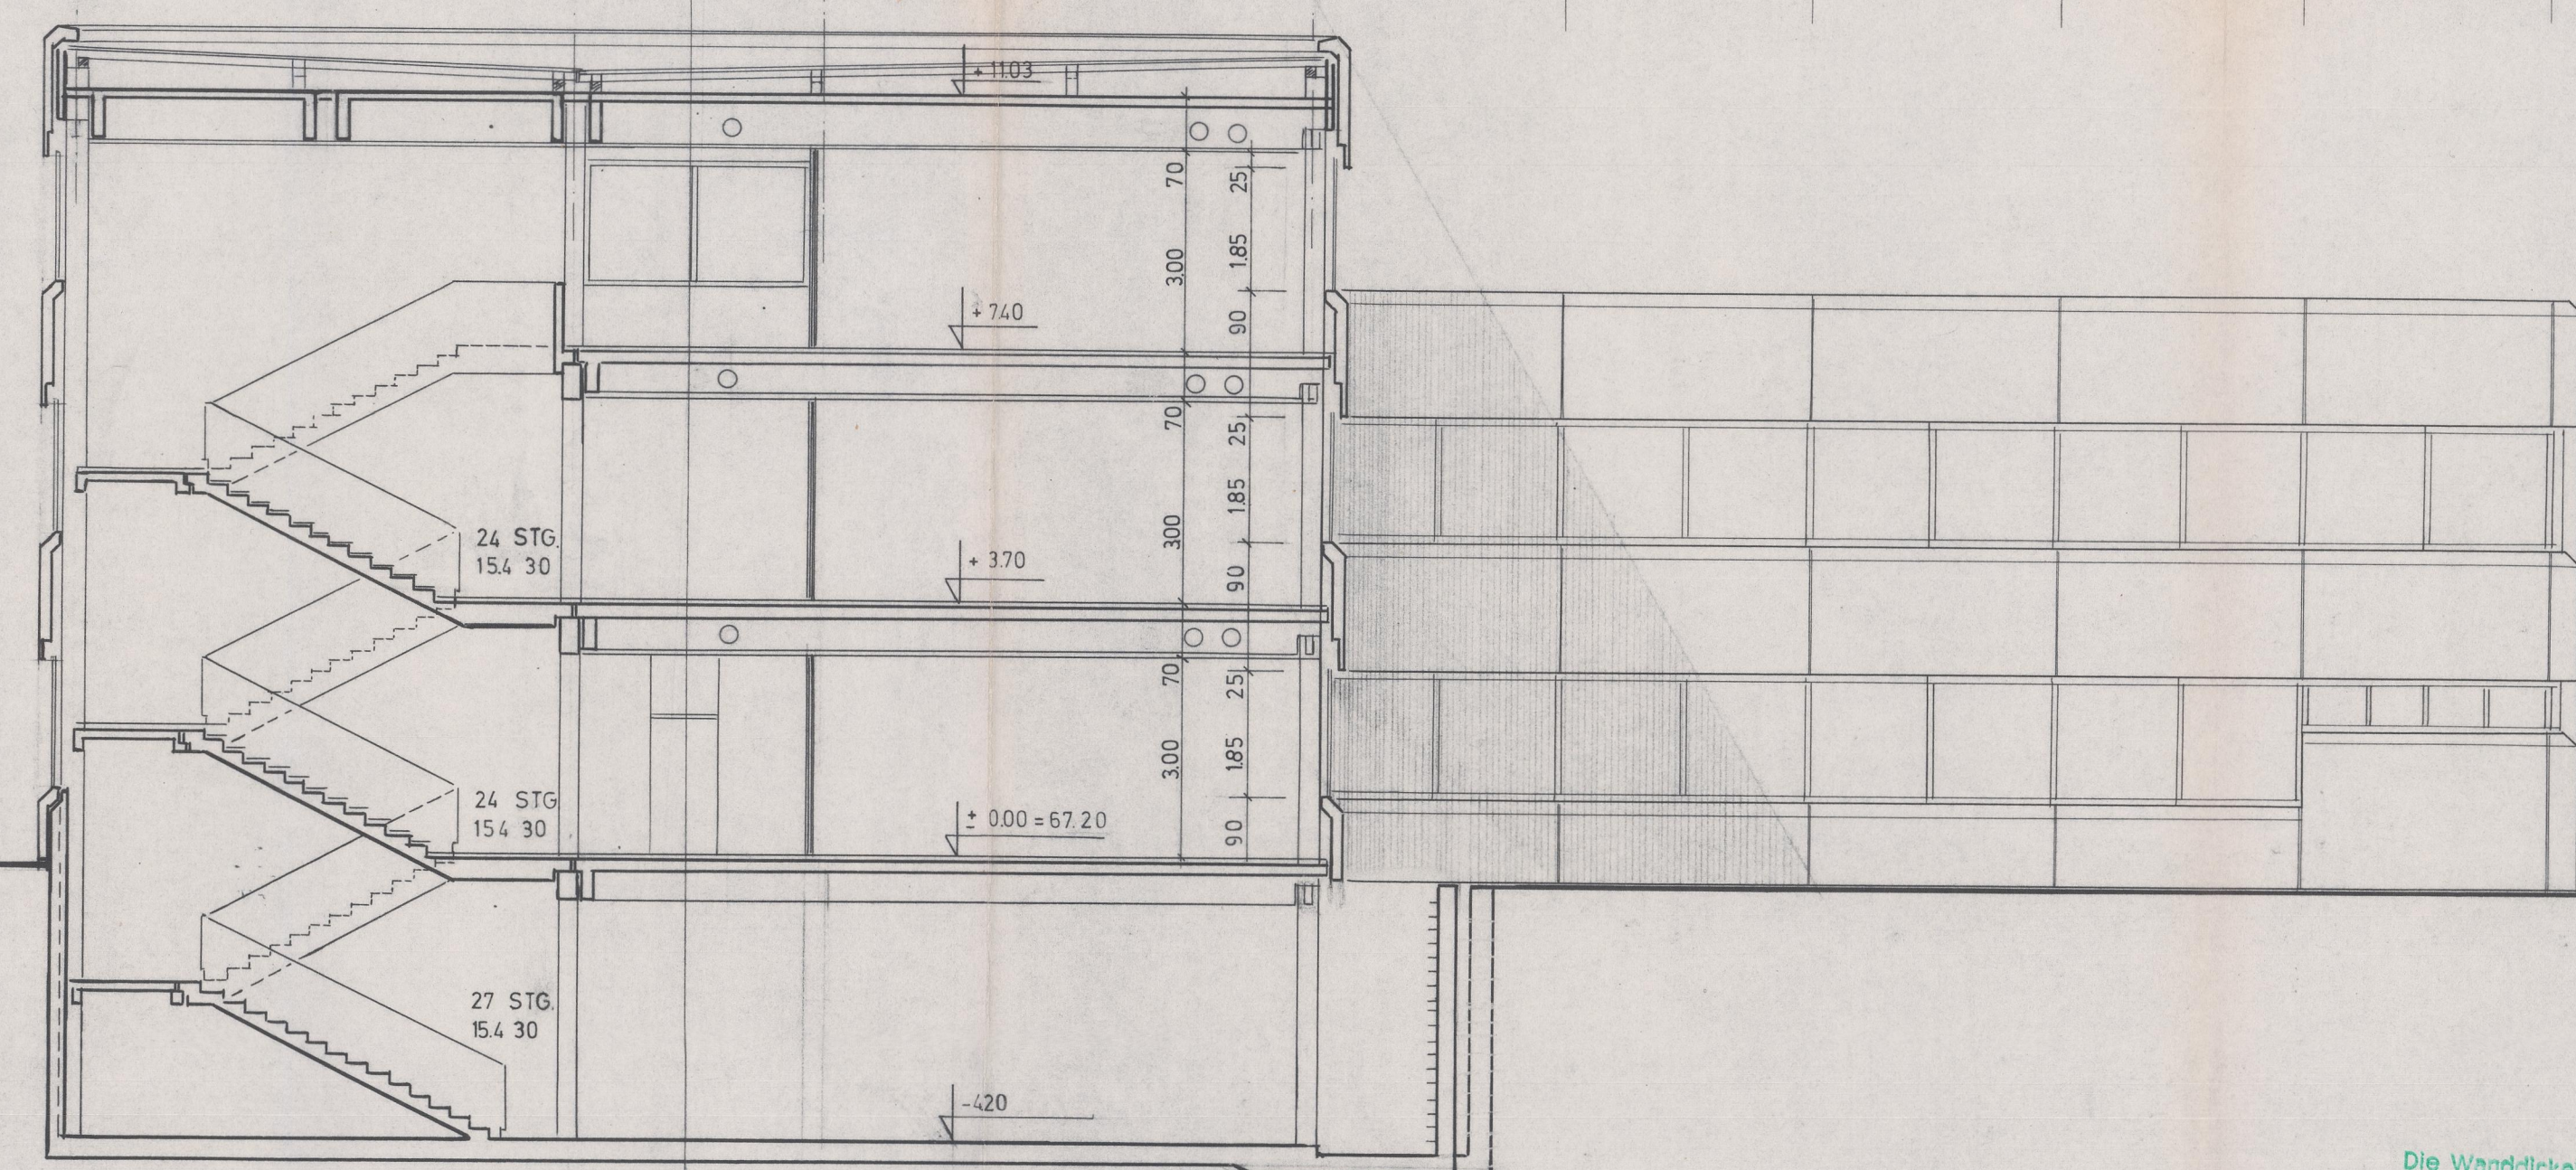

SCHNITT a-b


Die Tragfähigkeit des Baugrundes ist nach DIN 1054 u. BEBLATT 22 zu bestimmen.

Die Wanddicken sind nach DIN 4106 zu bestimmen unter Berücksichtigung der Beseitigung der Vorschriften DIN 1053.


Lüftungs- u. Feuerungsanlagen sowie Rauchschornsteine müssen den Bestimmungen der §§ 34 bis 39 der Landesbauordnung u. den DIN 18017 u. 18150 entsprechen.

Der Bauherr u. Bauleiter haften dafür, daß die Gerüste u. Abstützungen den baulich-technischen Bestimmungen und den Unfallverhütungsvorschriften d. Berufsgenossenschaft entsprechen.

NORDANSICHT

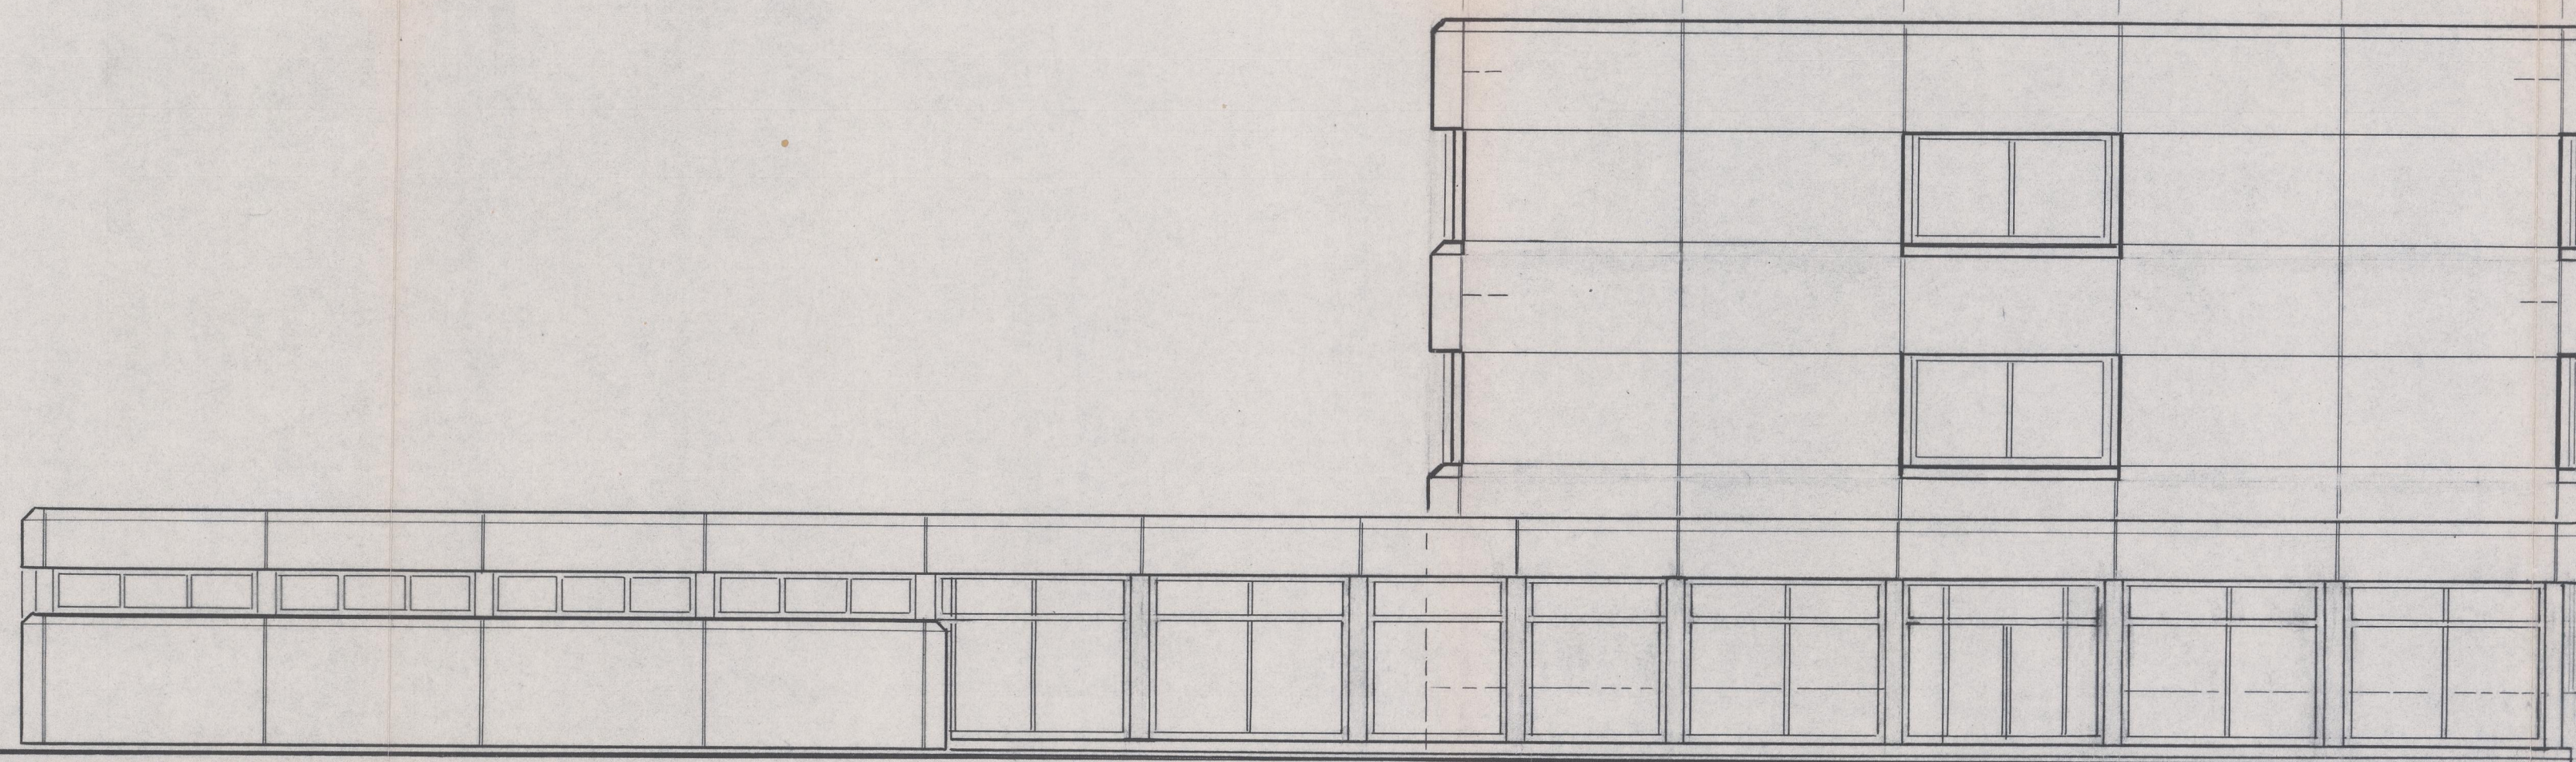

T SR Q P O N M L K I H G F E D C B A

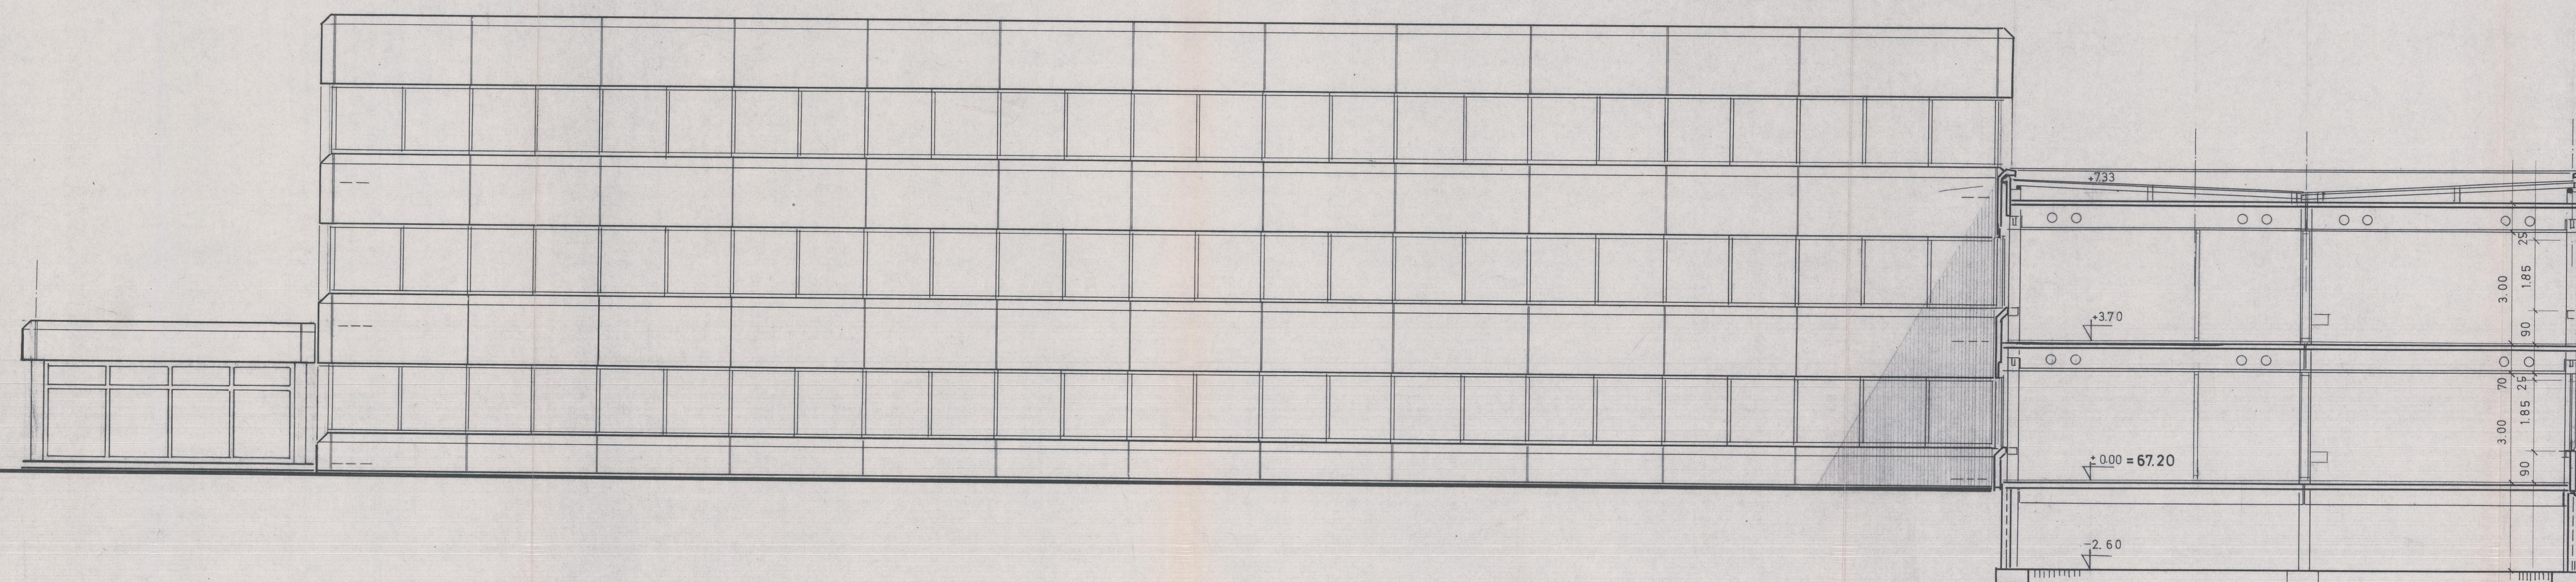


WESTANSICHT / SCHNITT c-d

Die Tragfähigkeit des Baugrundes ist nach DIN 1054 u. BEBLATT 22 zu bestimmen.

GEPRÜFT
KOBLENZ, DEN 2.12.1973
BAUAUFSICHTSAMT

Hein

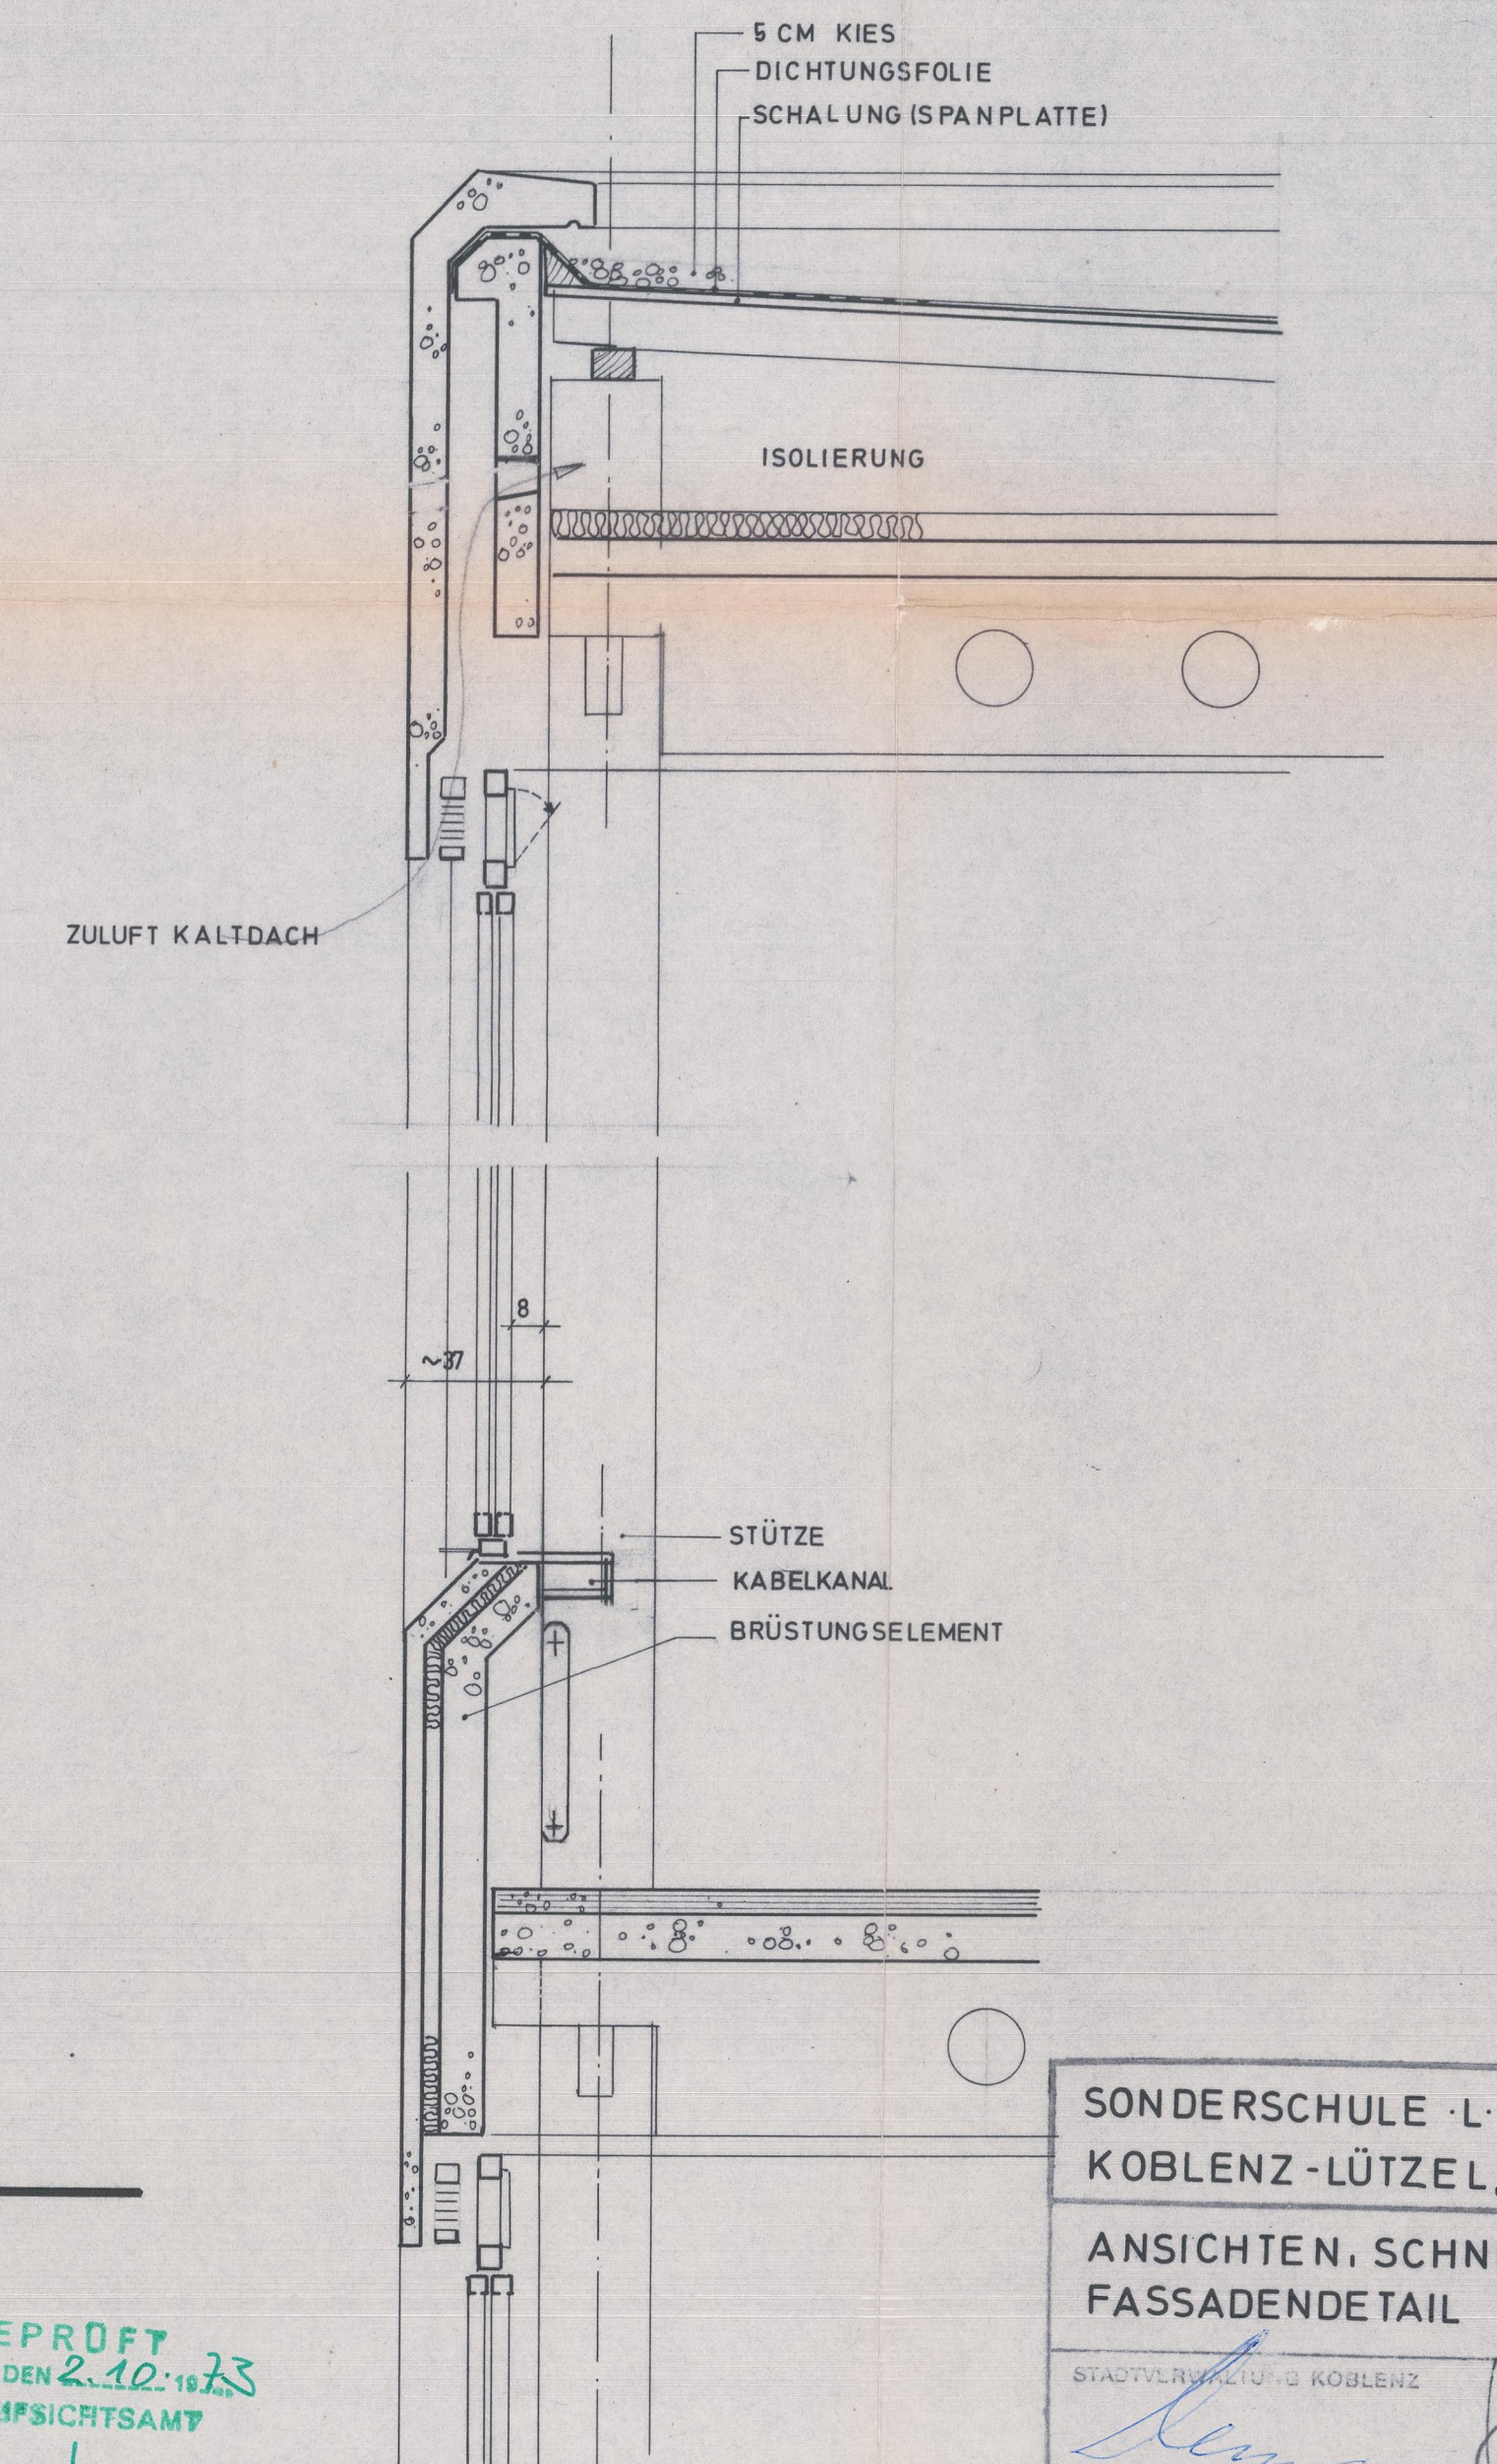

SONDERSCHULE - L. KOBLENZ - LÜTZEL, BRENDERWEG		BLATT NR. 06
ANSICHTEN, SCHNITTE, FASSADENDETAIL		MAßSTAB: 1:100/1:20
STADTL. VERBUND KOBLENZ VERBUND KOBLENZ	STADTL. VERBUND KOBLENZ VERBUND KOBLENZ	DATUM: 2.0.2.1973
GEPRÜFT (BÜROGEPRÜFT)	BAUDIREKTOR	BESCHRIEBEN BEARBEITET
GEPRÜFT	BAUDIREKTOR	BESCHRIEBEN