


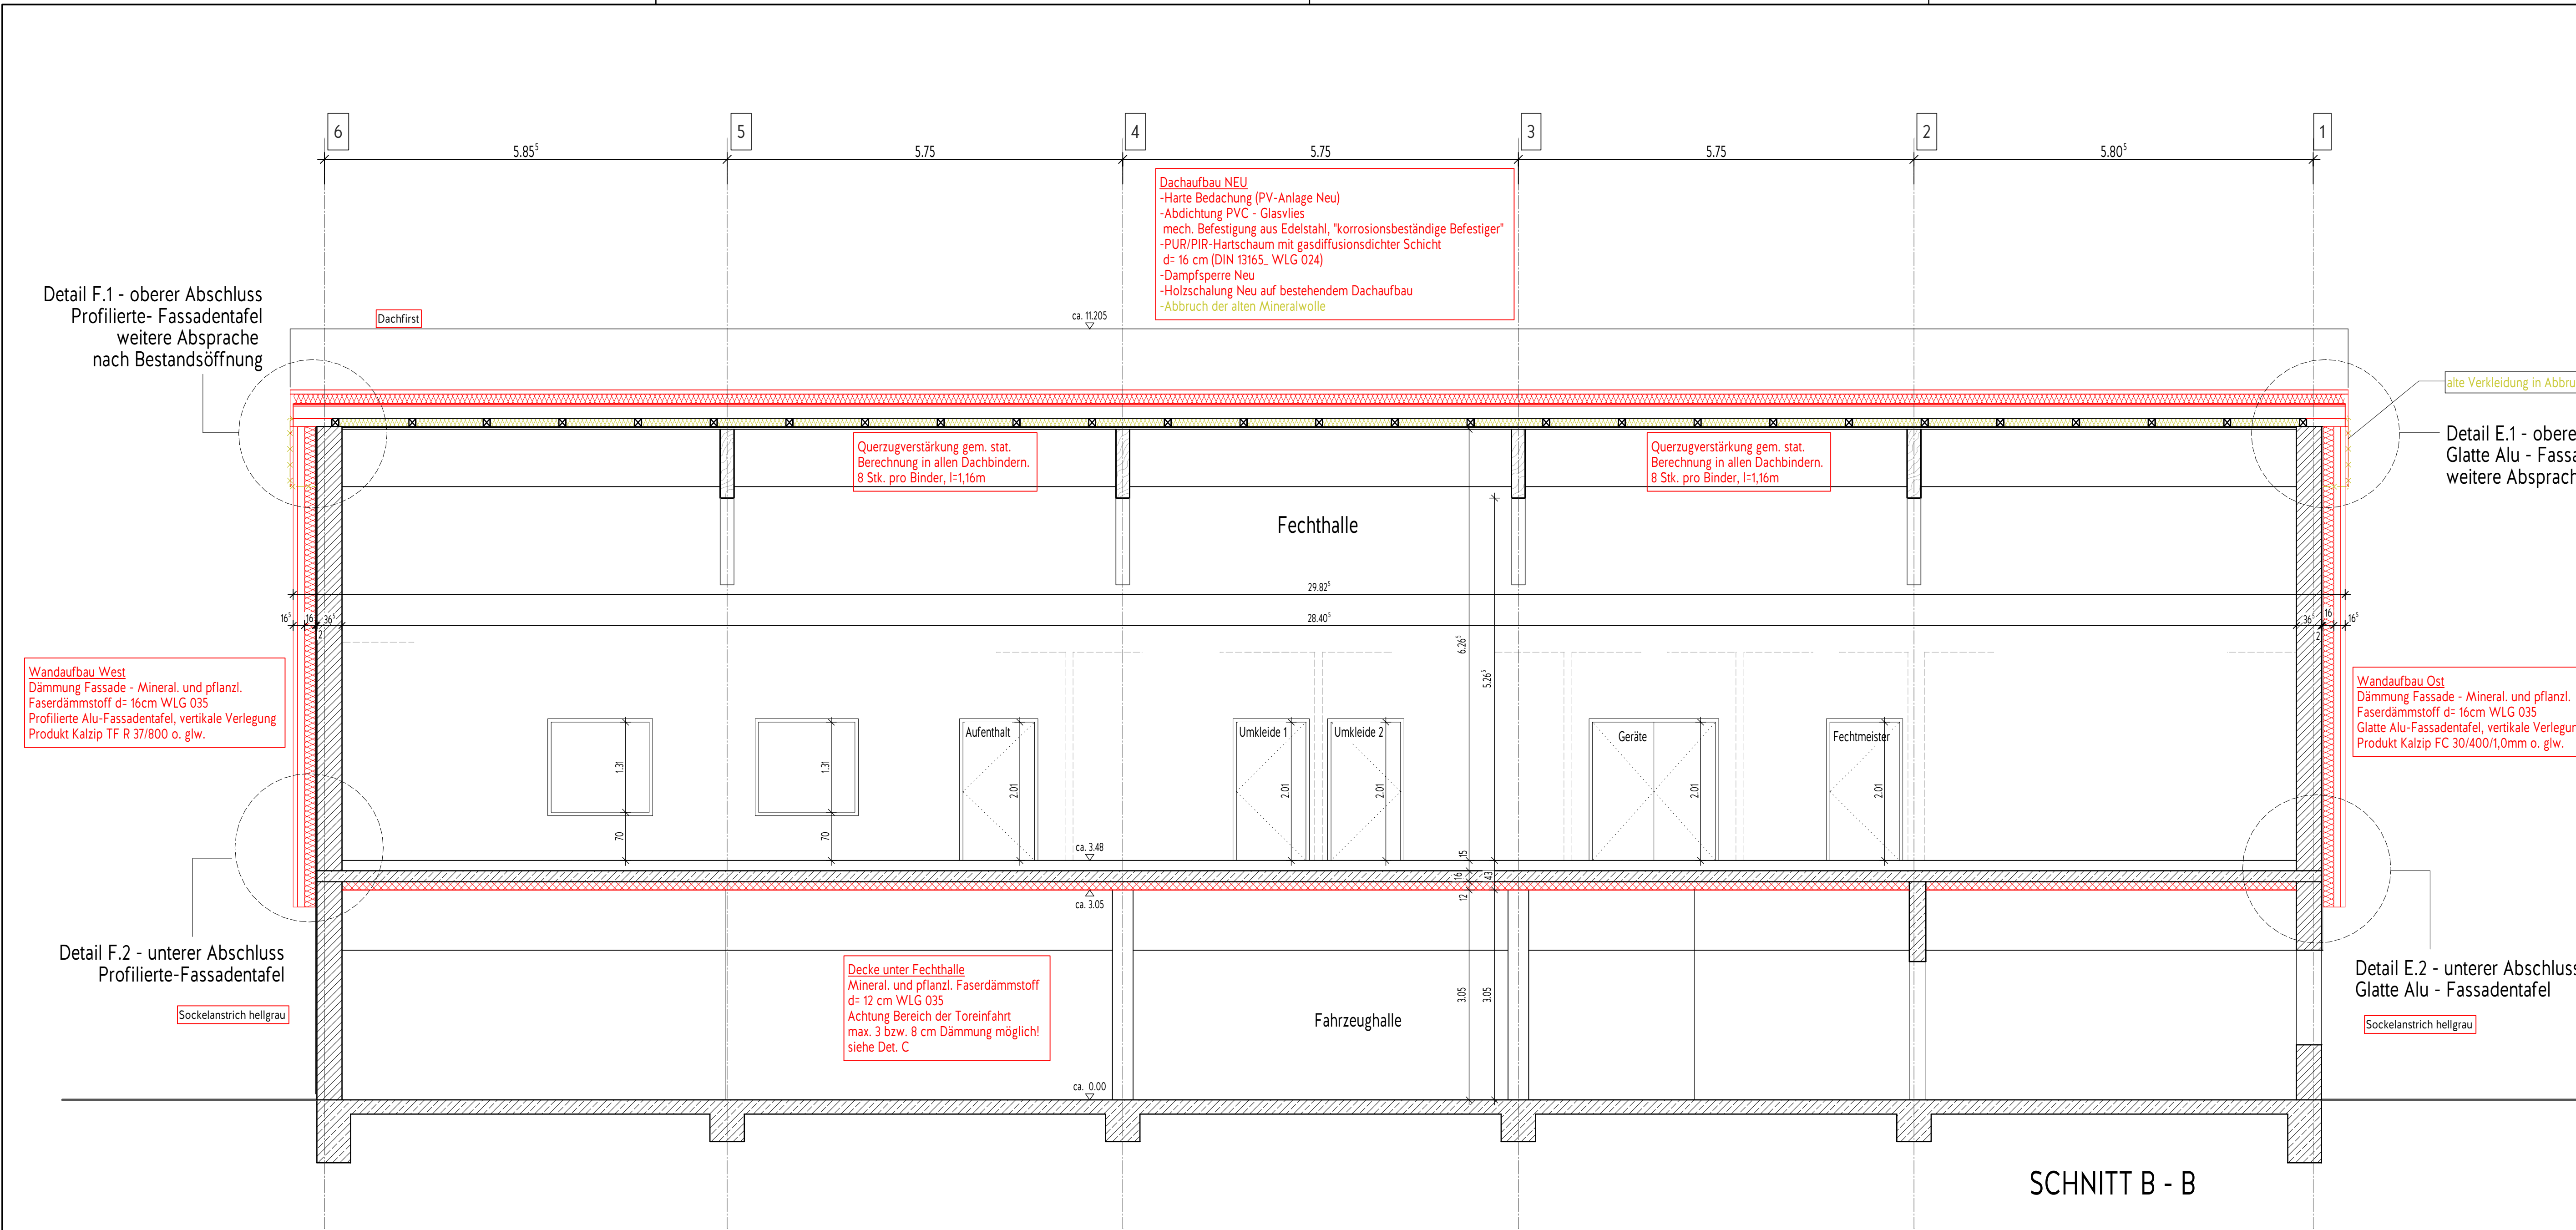

- Beton bewehrt Bestand
- Mauerwerk Bestand
- GK-Ständerwand neu
- neu
- Abbruch

- RB Ringbalken
- MW Mauerwerk
- DD Deckendurchbruch
- BD Bodendurchbruch
- WS Wandschlitz
- UZ/ ÜZ Unterzug/ Überzug
- SW/ RW Schmutzwasser/ Regenwasser

Alle Maße sind vor Ort auf der Baustelle zu prüfen!
Bei Abweichungen ist unverzüglich die Bauleitung zu informieren!

Alle Höhenangaben ab OK FFB!

Index	Änderung	Datum	Name
a	Dachüberstände und Höhen angepasst	11.04.2023	cme
b	Dämmung gemäß GEG - Berechnung	24.02.2026	awe
c	Profilierte und glatte Alufassadentafel - vertikale Verlegung gemäß BH	07.07.2026	awe

Architekt	 Meier Missbichler Architekten	Hohenzollernstraße 127 56068 Koblenz Fon 0261 39 07 83 60 Fax 0261 39 07 84 70
	Datum	Unterschrift

Bauherr	Zentrales Gebäudemanagement Bahnhofstraße 47 56068 Koblenz	Datum	Unterschrift
---------	--	-------	--------------

Projekt	Energetische Sanierung Fechtthalle Jupp-Gauchel-Straße 10 56075 Koblenz-Oberwerth
---------	---

Planstand	Ausführungsplanung (ohne Technik)
-----------	-----------------------------------

Planinhalt	Schnitt B
------------	-----------

Maßstab	Index	Projekt-Nr.	Plan-Nr.
1:50	c	2215	WP 04
Datum	gezeichnet	geprüft	Status
27.01.2023	dha / cme	cme	Freigabe