


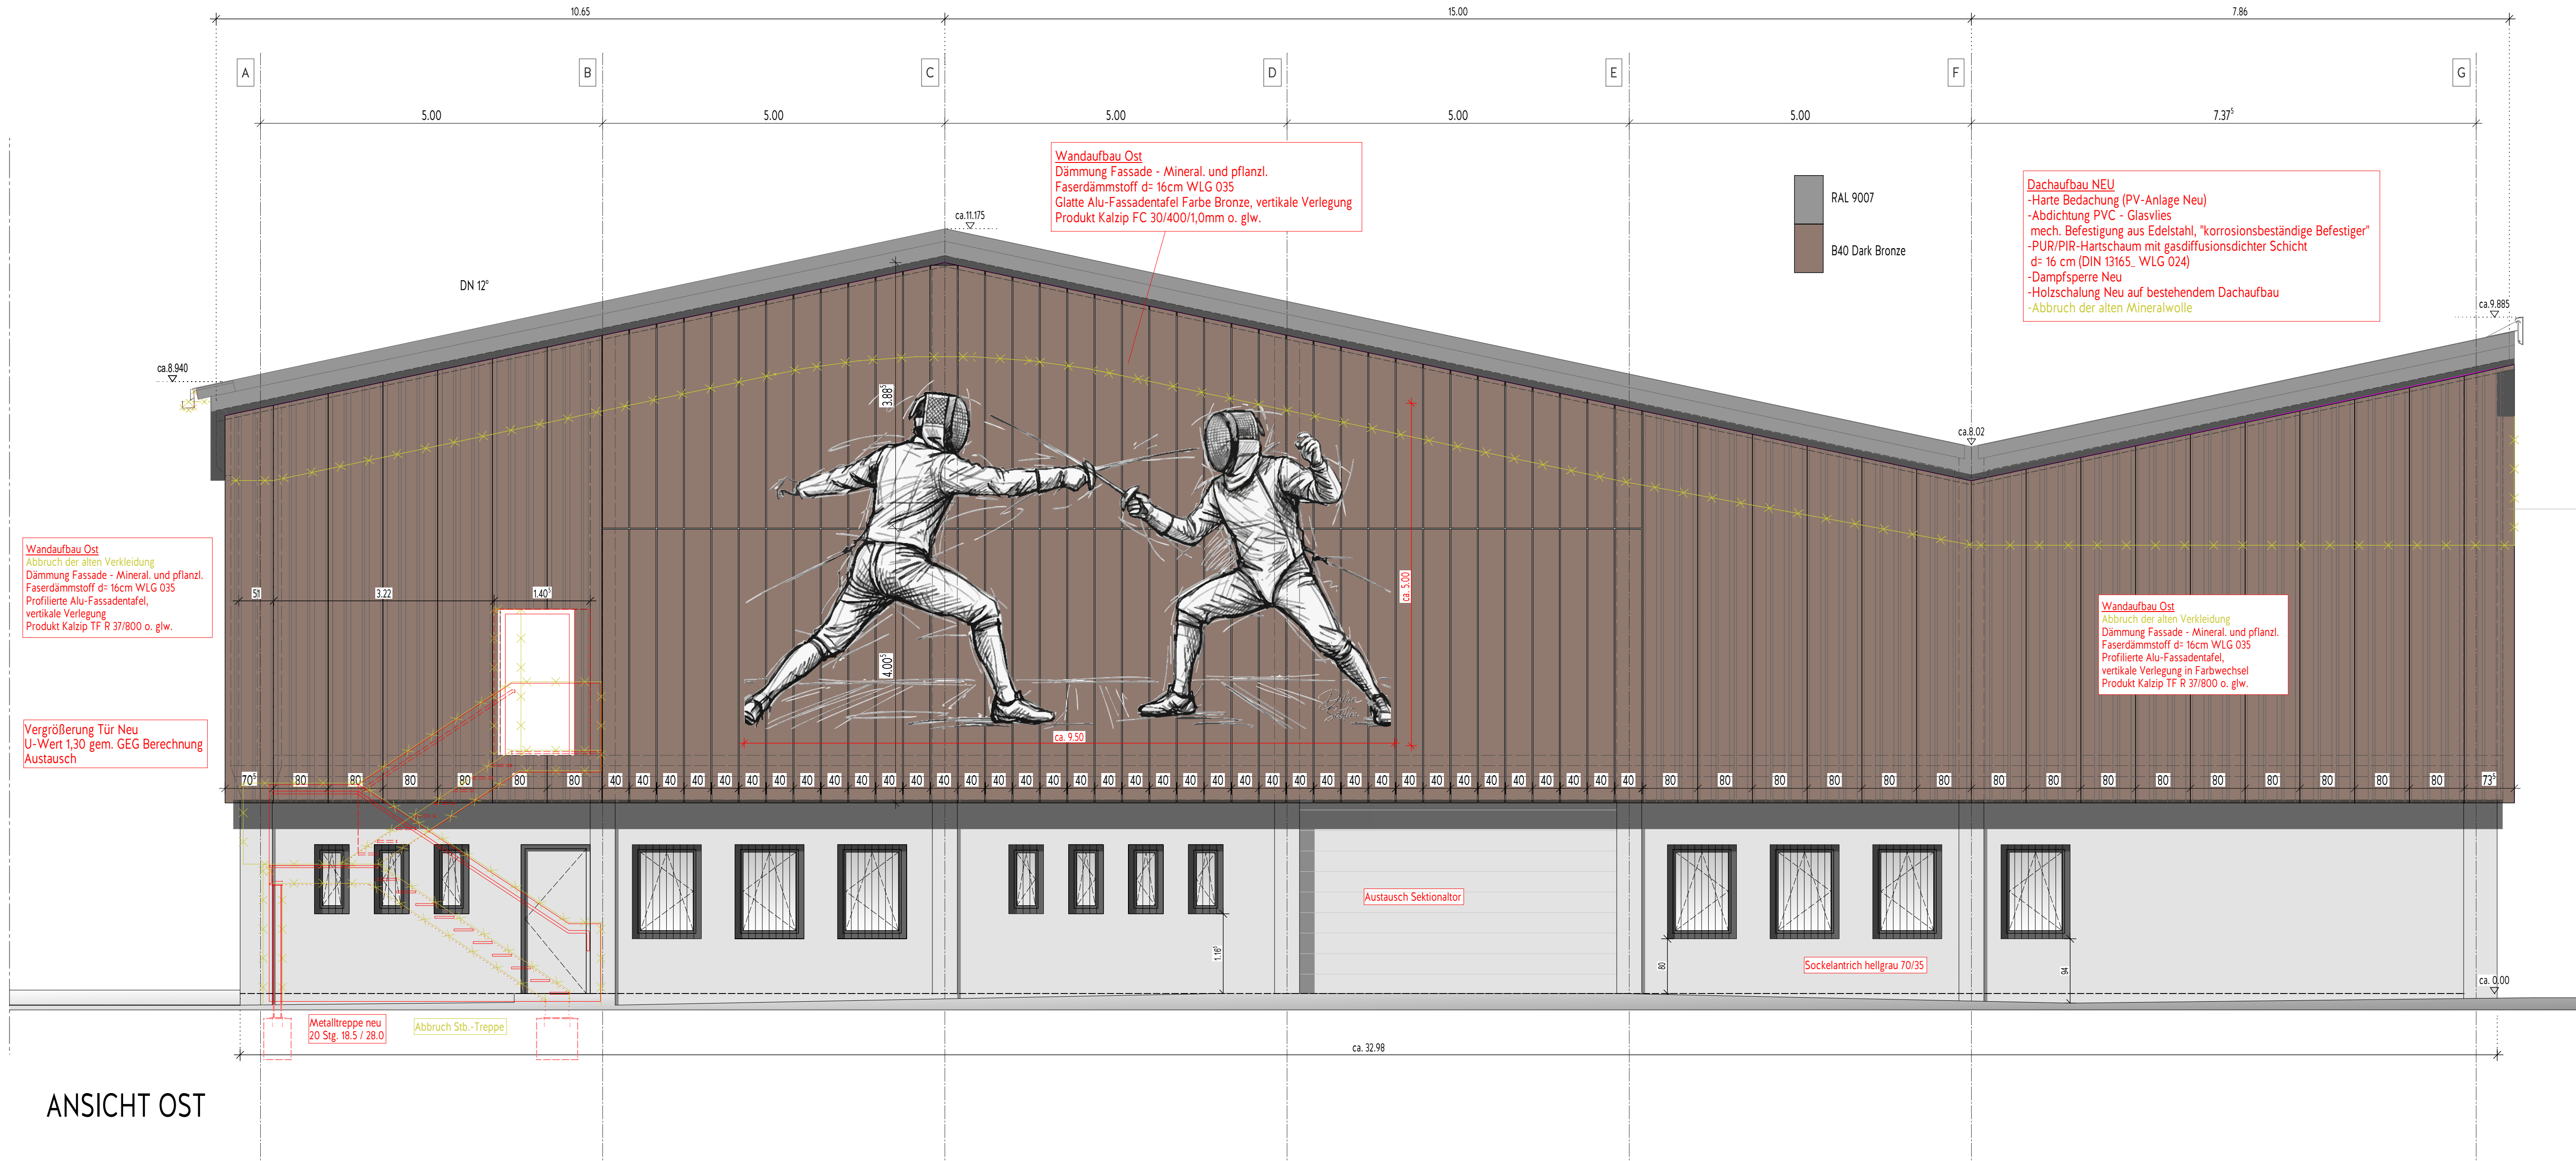

Index	Änderung	Datum	Name
a	Fassadenplatten und Übergang Dämmung zwischen EG zu OG	16.03.2023	cmi
b	Höhen und Dachüberstände angepasst	11.04.2023	cme
c	Dachkonstruktion in Ansicht übernommen	09.08.2023	cme
d	Dämmung gemäß GEG - Berechnung	24.02.2026	awe
e	Neue Metallfassade - horizontale Verlegung	15.04.2026	awe
f	Profilierte und glatte Alufassadentafel - vertikale Verlegung gemäß BH	09.07.2026	awe
g	Fechter eingefügt	10.08.2026	cme
h	Profilierte und glatte Alufassadentafel ohne Farbwechsel	14.08.2026	cme

Architekt	 Meier Missbichler Architekten	Hohenzollernstraße 127 56068 Koblenz Fon 0261 39 07 83 60 Fax 0261 39 07 84 70
Datum	Unterschrift	

Bauherr	Zentrales Gebäudemanagement Bahnhofstraße 47 56068 Koblenz	Datum	Unterschrift
---------	--	-------	--------------

Projekt	Energetische Sanierung Fechthalle Jupp-Gauchel-Straße 10 56075 Koblenz-Oberwerth
---------	--

Planstand	Ausführungsplanung (ohne Technik)
-----------	-----------------------------------

Planinhalt	Ansicht Ost
------------	-------------

Maßstab 1:50	Index h	Projekt-Nr. 2215	Plan-Nr. WP 05
Datum 27.01.2023	gezeichnet dha / cme	geprüft cme	Status Freigabe