
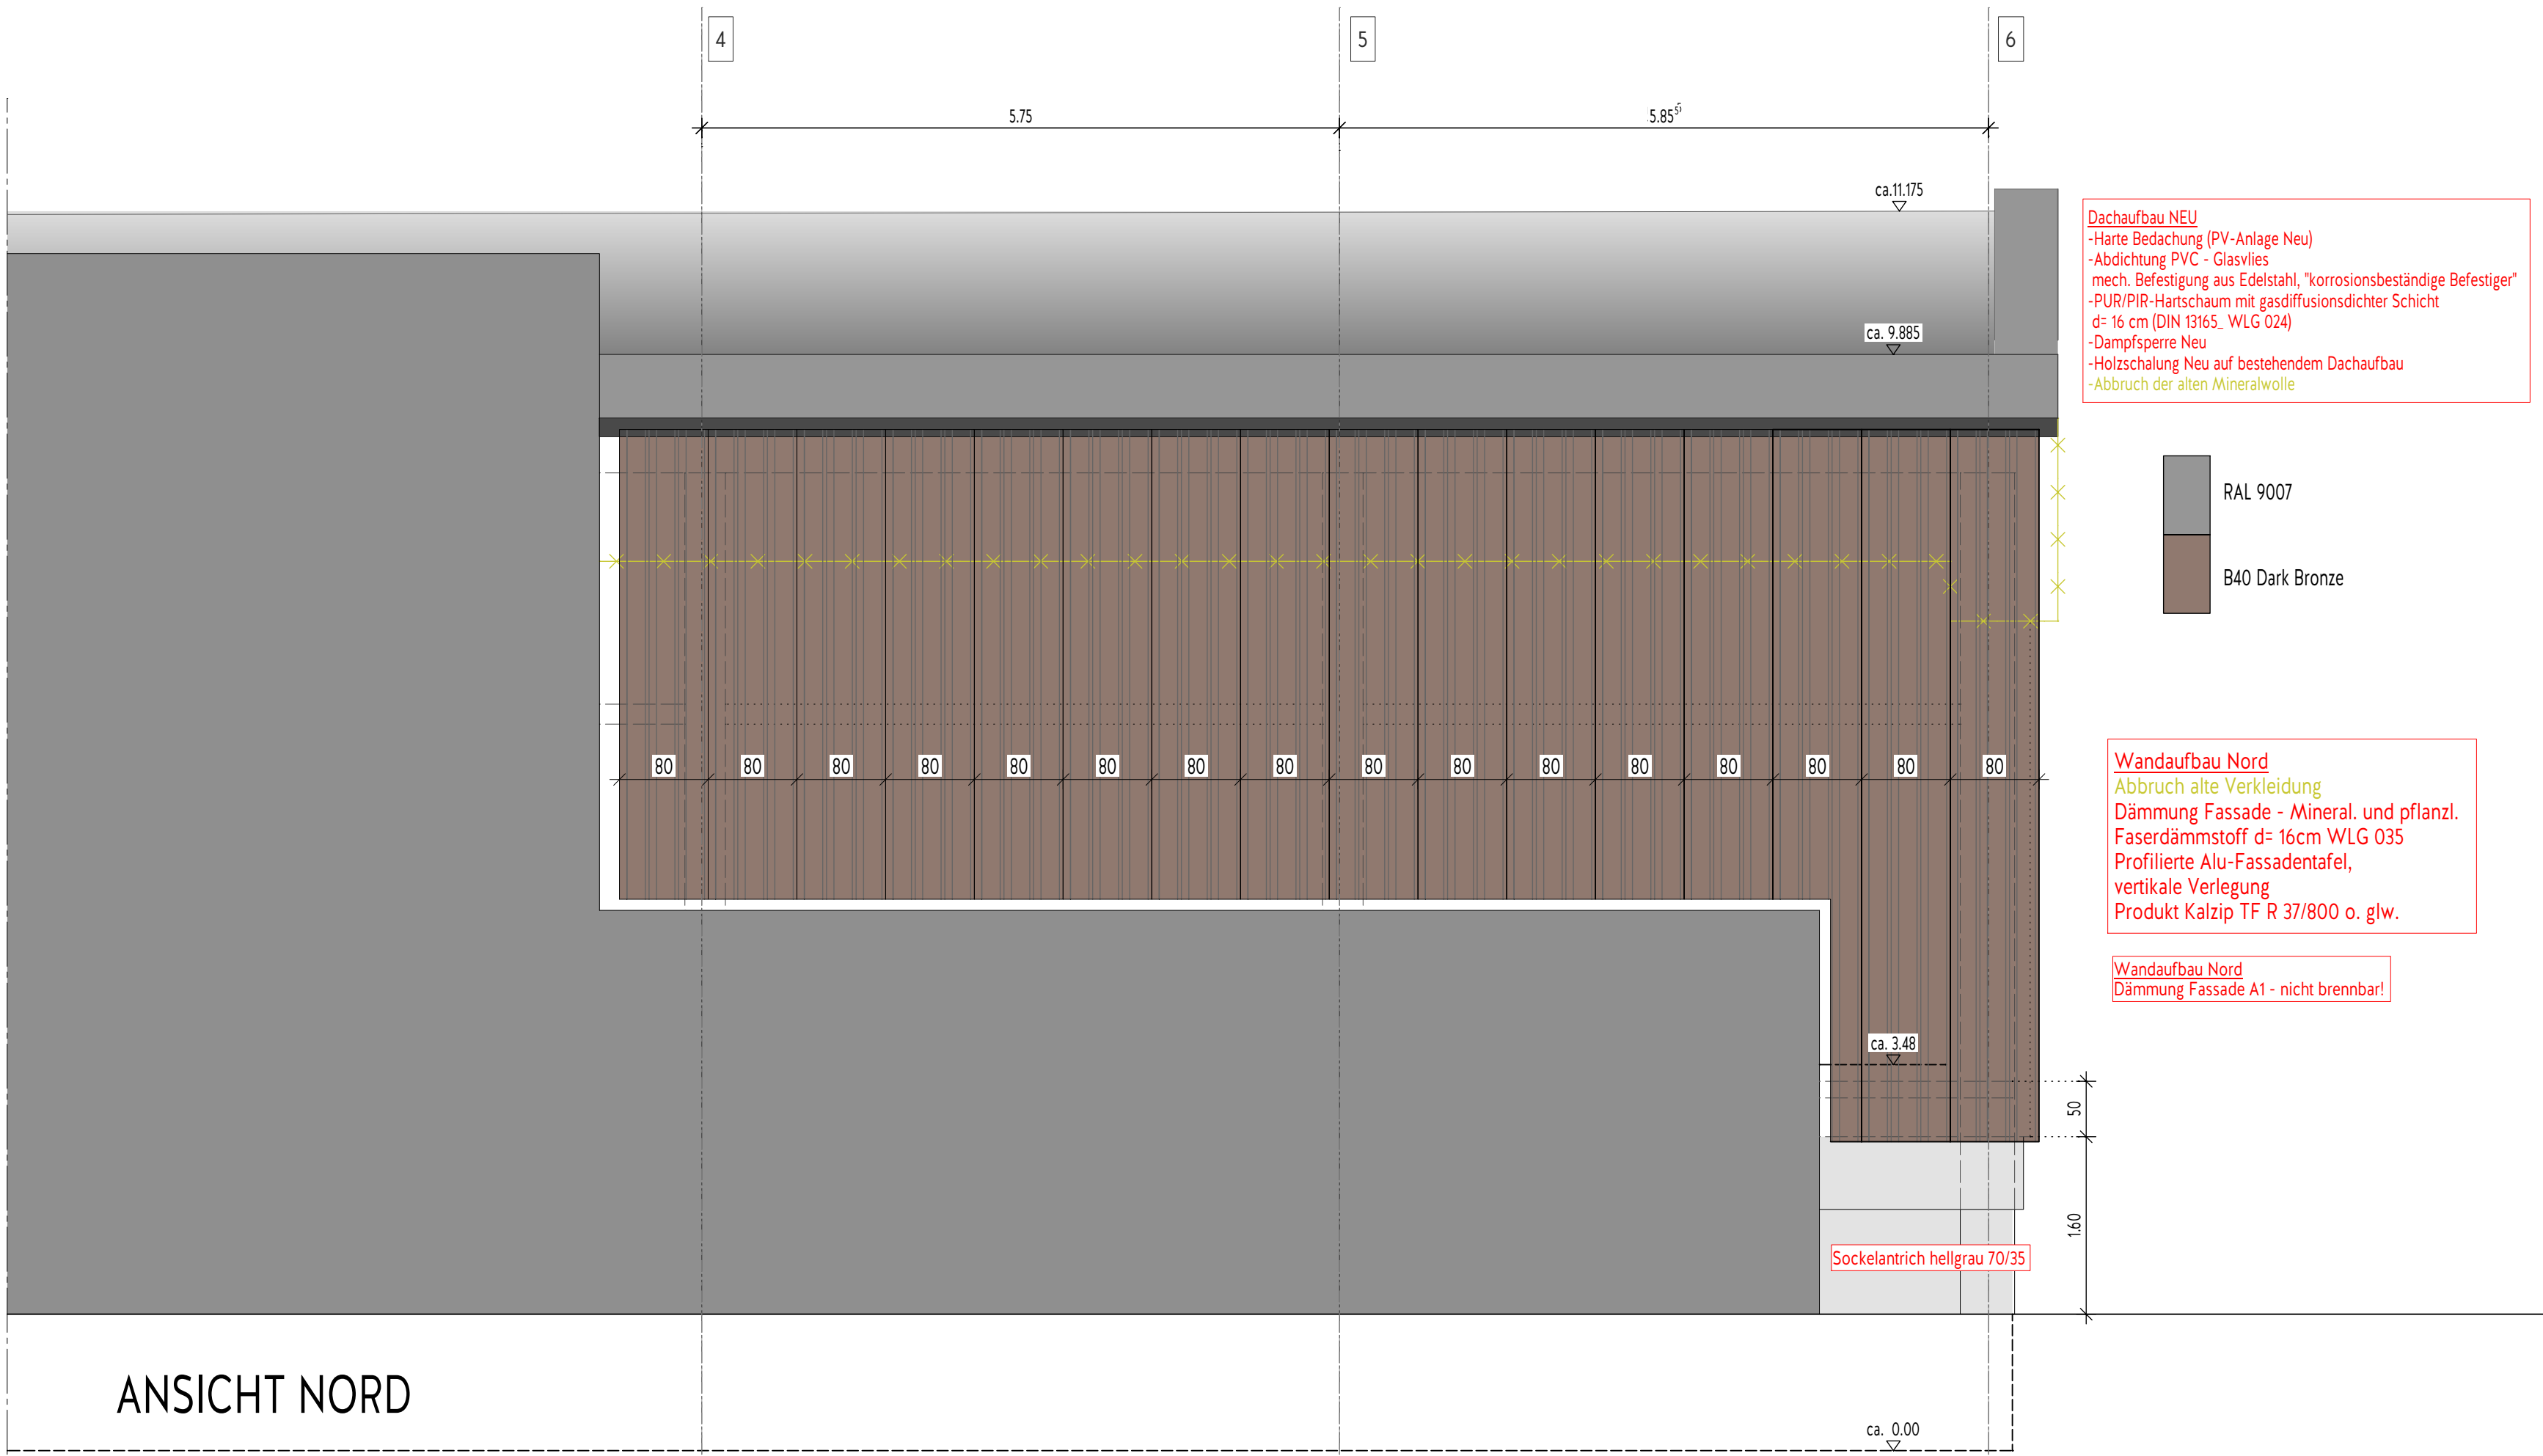


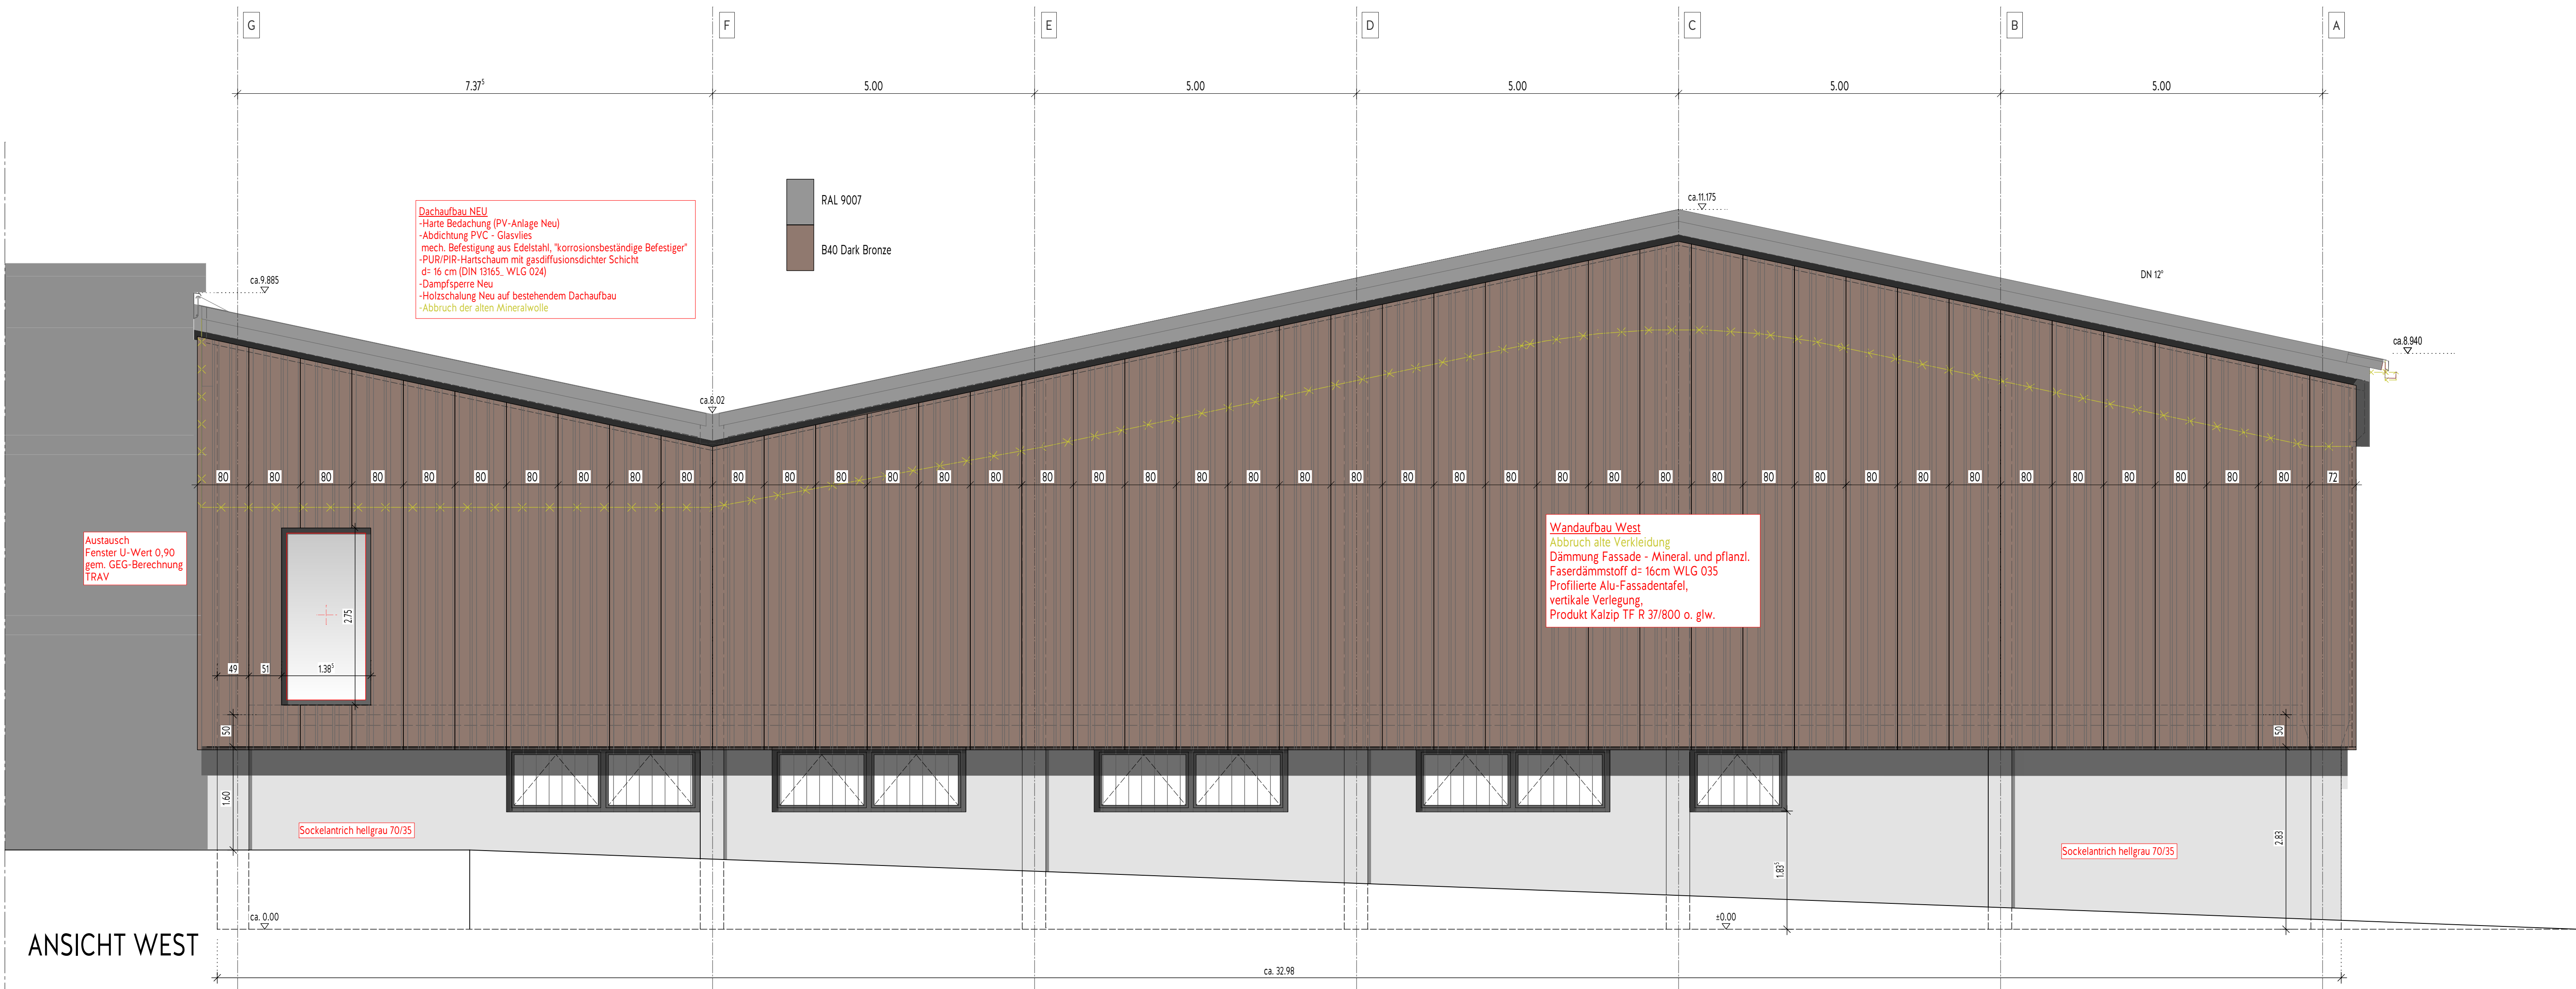

Index	Änderung	Datum	Name
a	Lüftungsgerät und Wärmepumpe	09.02.2023	cme
b	Höhen und Dachüberstände angepasst	11.04.2023	cme
c	neuen Dachaufbau in Ansicht übernommen	09.08.2023	cme
d	Dämmung gemäß GEG - Berechnung	24.02.2026	awe
e	Neue Metallfassade - horizontale Verlegung	15.04.2026	awe
f	Profilierte und glatte Alufassadentafel - vertikale Verlegung gemäß BH	09.07.2026	awe
g	Profilierte und glatte Alufassadentafel ohne Farbwechsel	14.08.2026	cme

Architekt	 Meier Missbichler Architekten	Hohenzollernstraße 127 56068 Koblenz Fon 0261 39 07 83 60 Fax 0261 39 07 84 70	
		Datum	Unterschrift
Bauherr	Zentrales Gebäudemanagement Bahnhofstraße 47 56068 Koblenz		
		Datum	Unterschrift
Projekt	Energetische Sanierung Fechtthalle Jupp-Gauchel-Straße 10 56075 Koblenz-Oberwerth		
Planstand	Ausführungsplanung (ohne Technik)		
Planinhalt	Ansicht West und Nord		
Maßstab	Index	Projekt-Nr.	Plan-Nr.
1:50	g	2215	WP 06
Datum	gezeichnet	geprüft	Status
27.01.2022	dha / cme	cme	Freigabe