


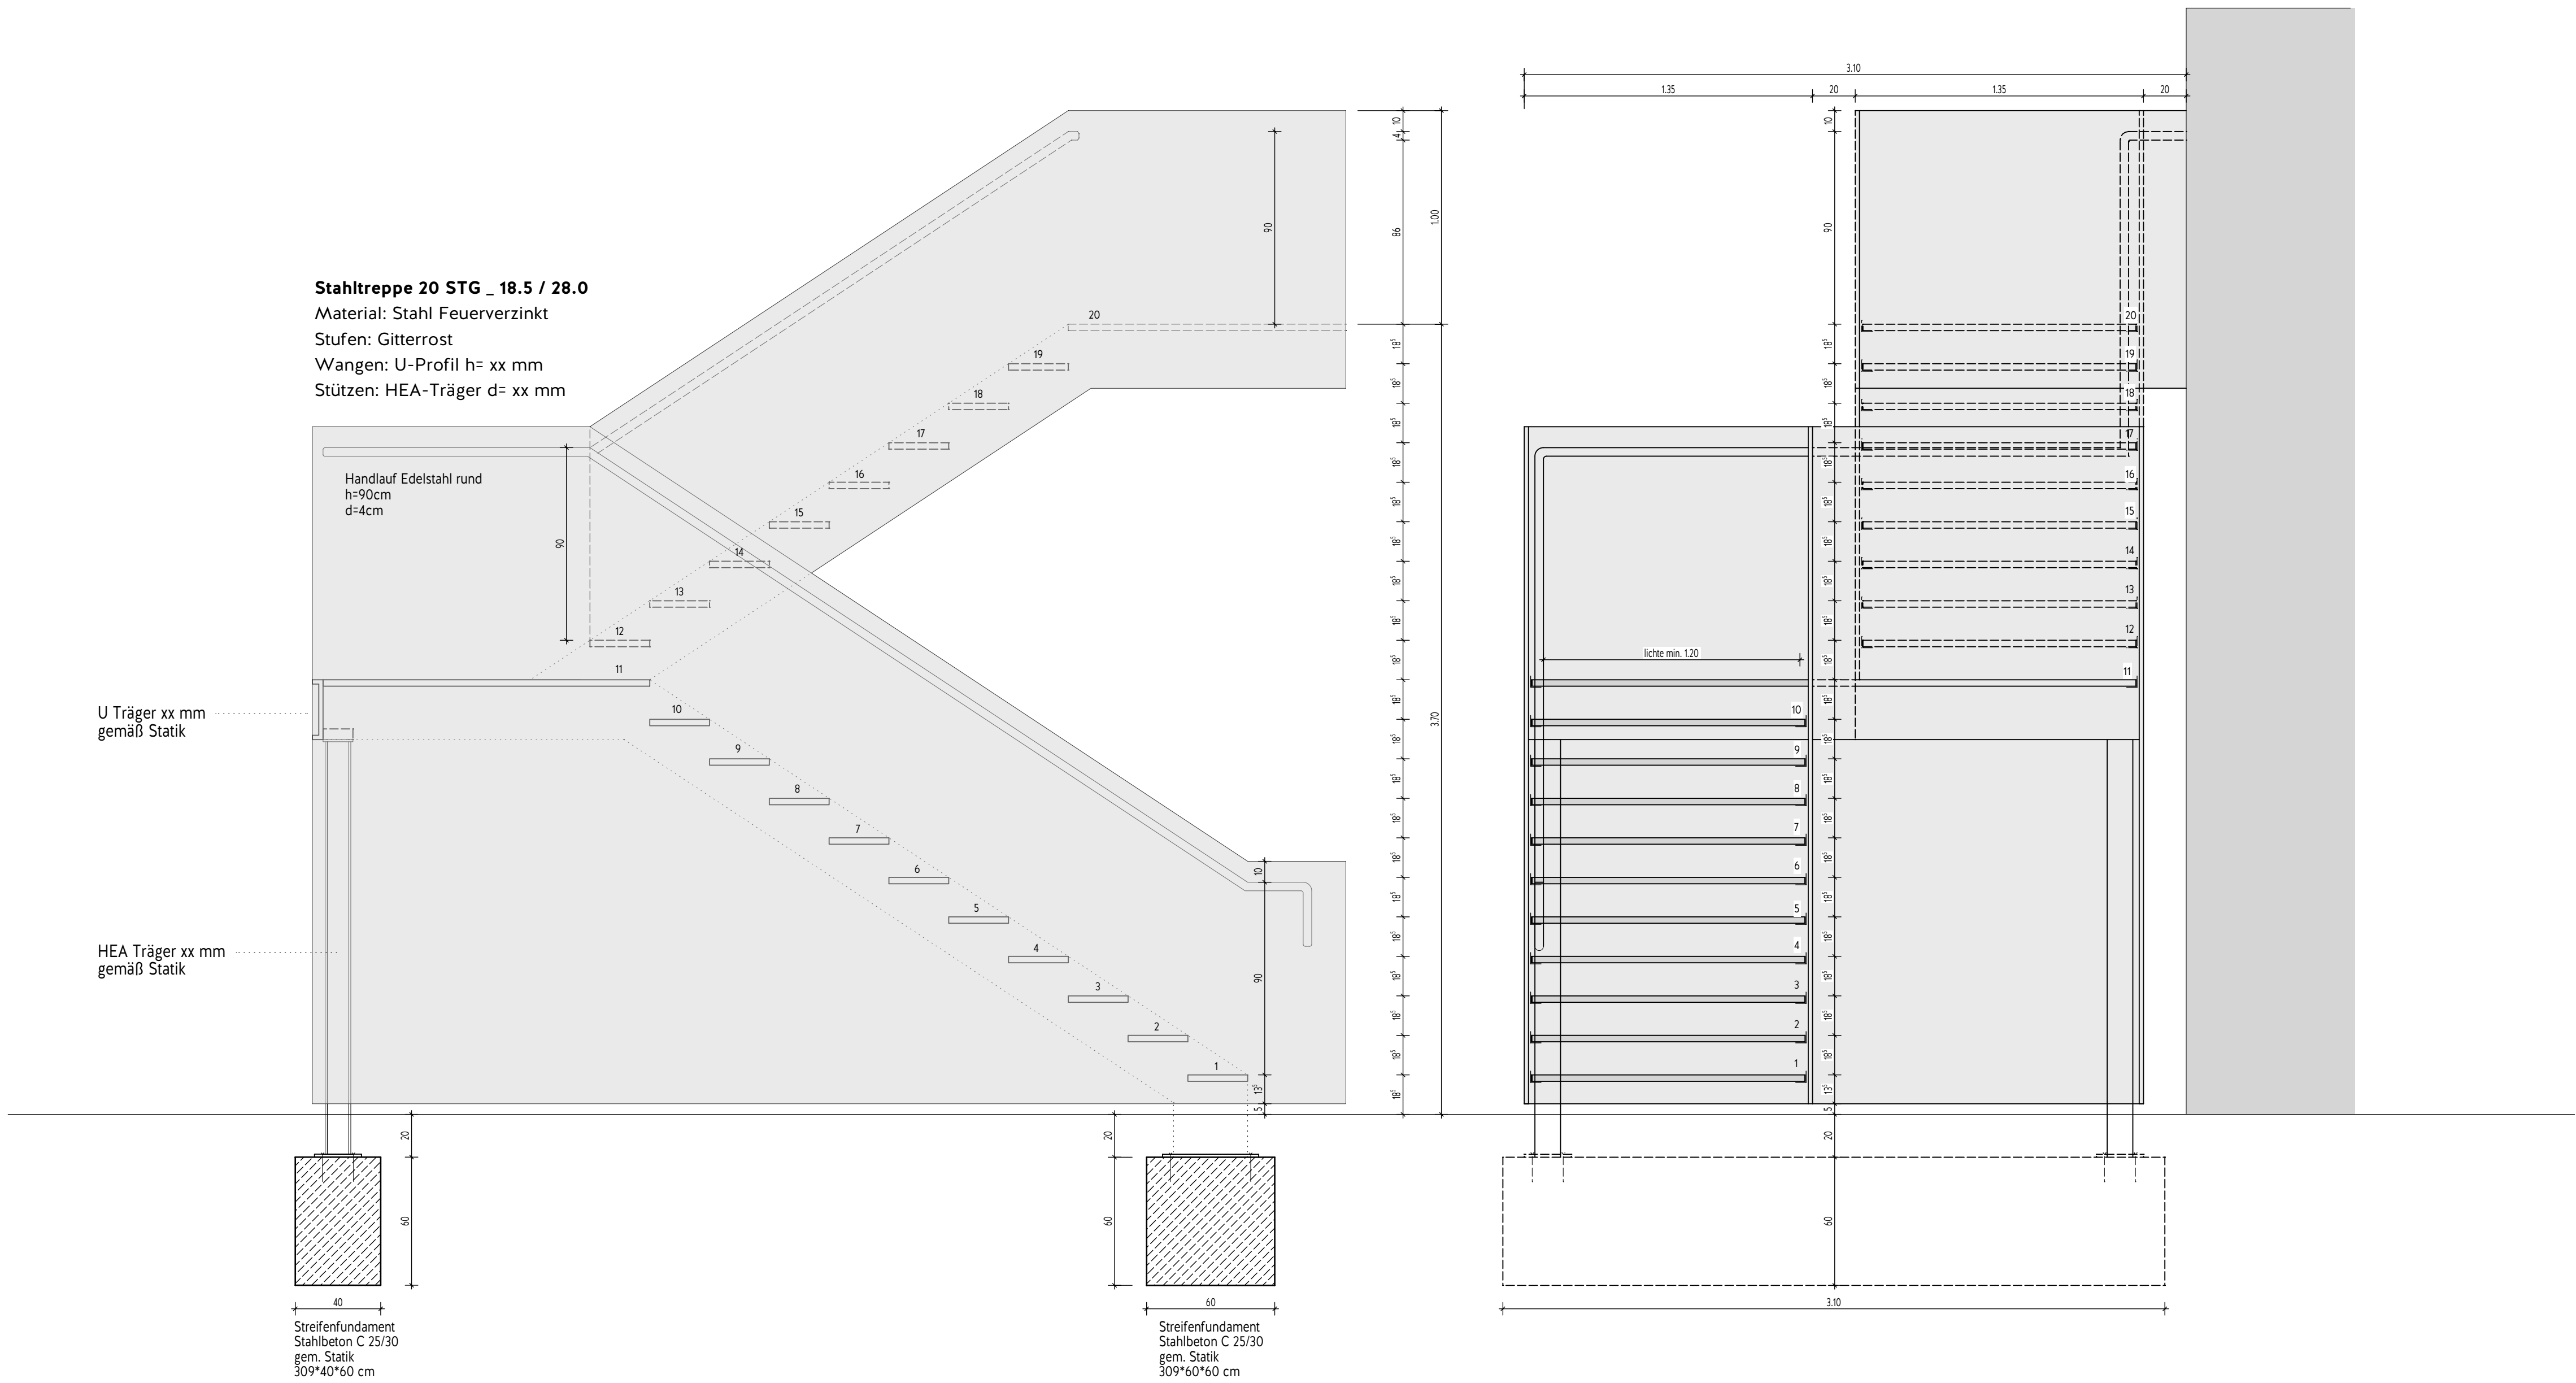


Stahlterappe 20 STG _ 18.5 / 28.0
Material: Stahl Feuerverzinkt
Stufen: Gitterrost
Wangen: U-Profil h= xx mm
Stützen: HEA-Träger d= xx mm

U Träger xx mm
gemäß Statik

HEA Träger xx mm
gemäß Statik

Streifenfundament
Stahlbeton C 25/30
gem. Statik
309*40*60 cm

Streifenfundament
Stahlbeton C 25/30
gem. Statik
309*60*60 cm

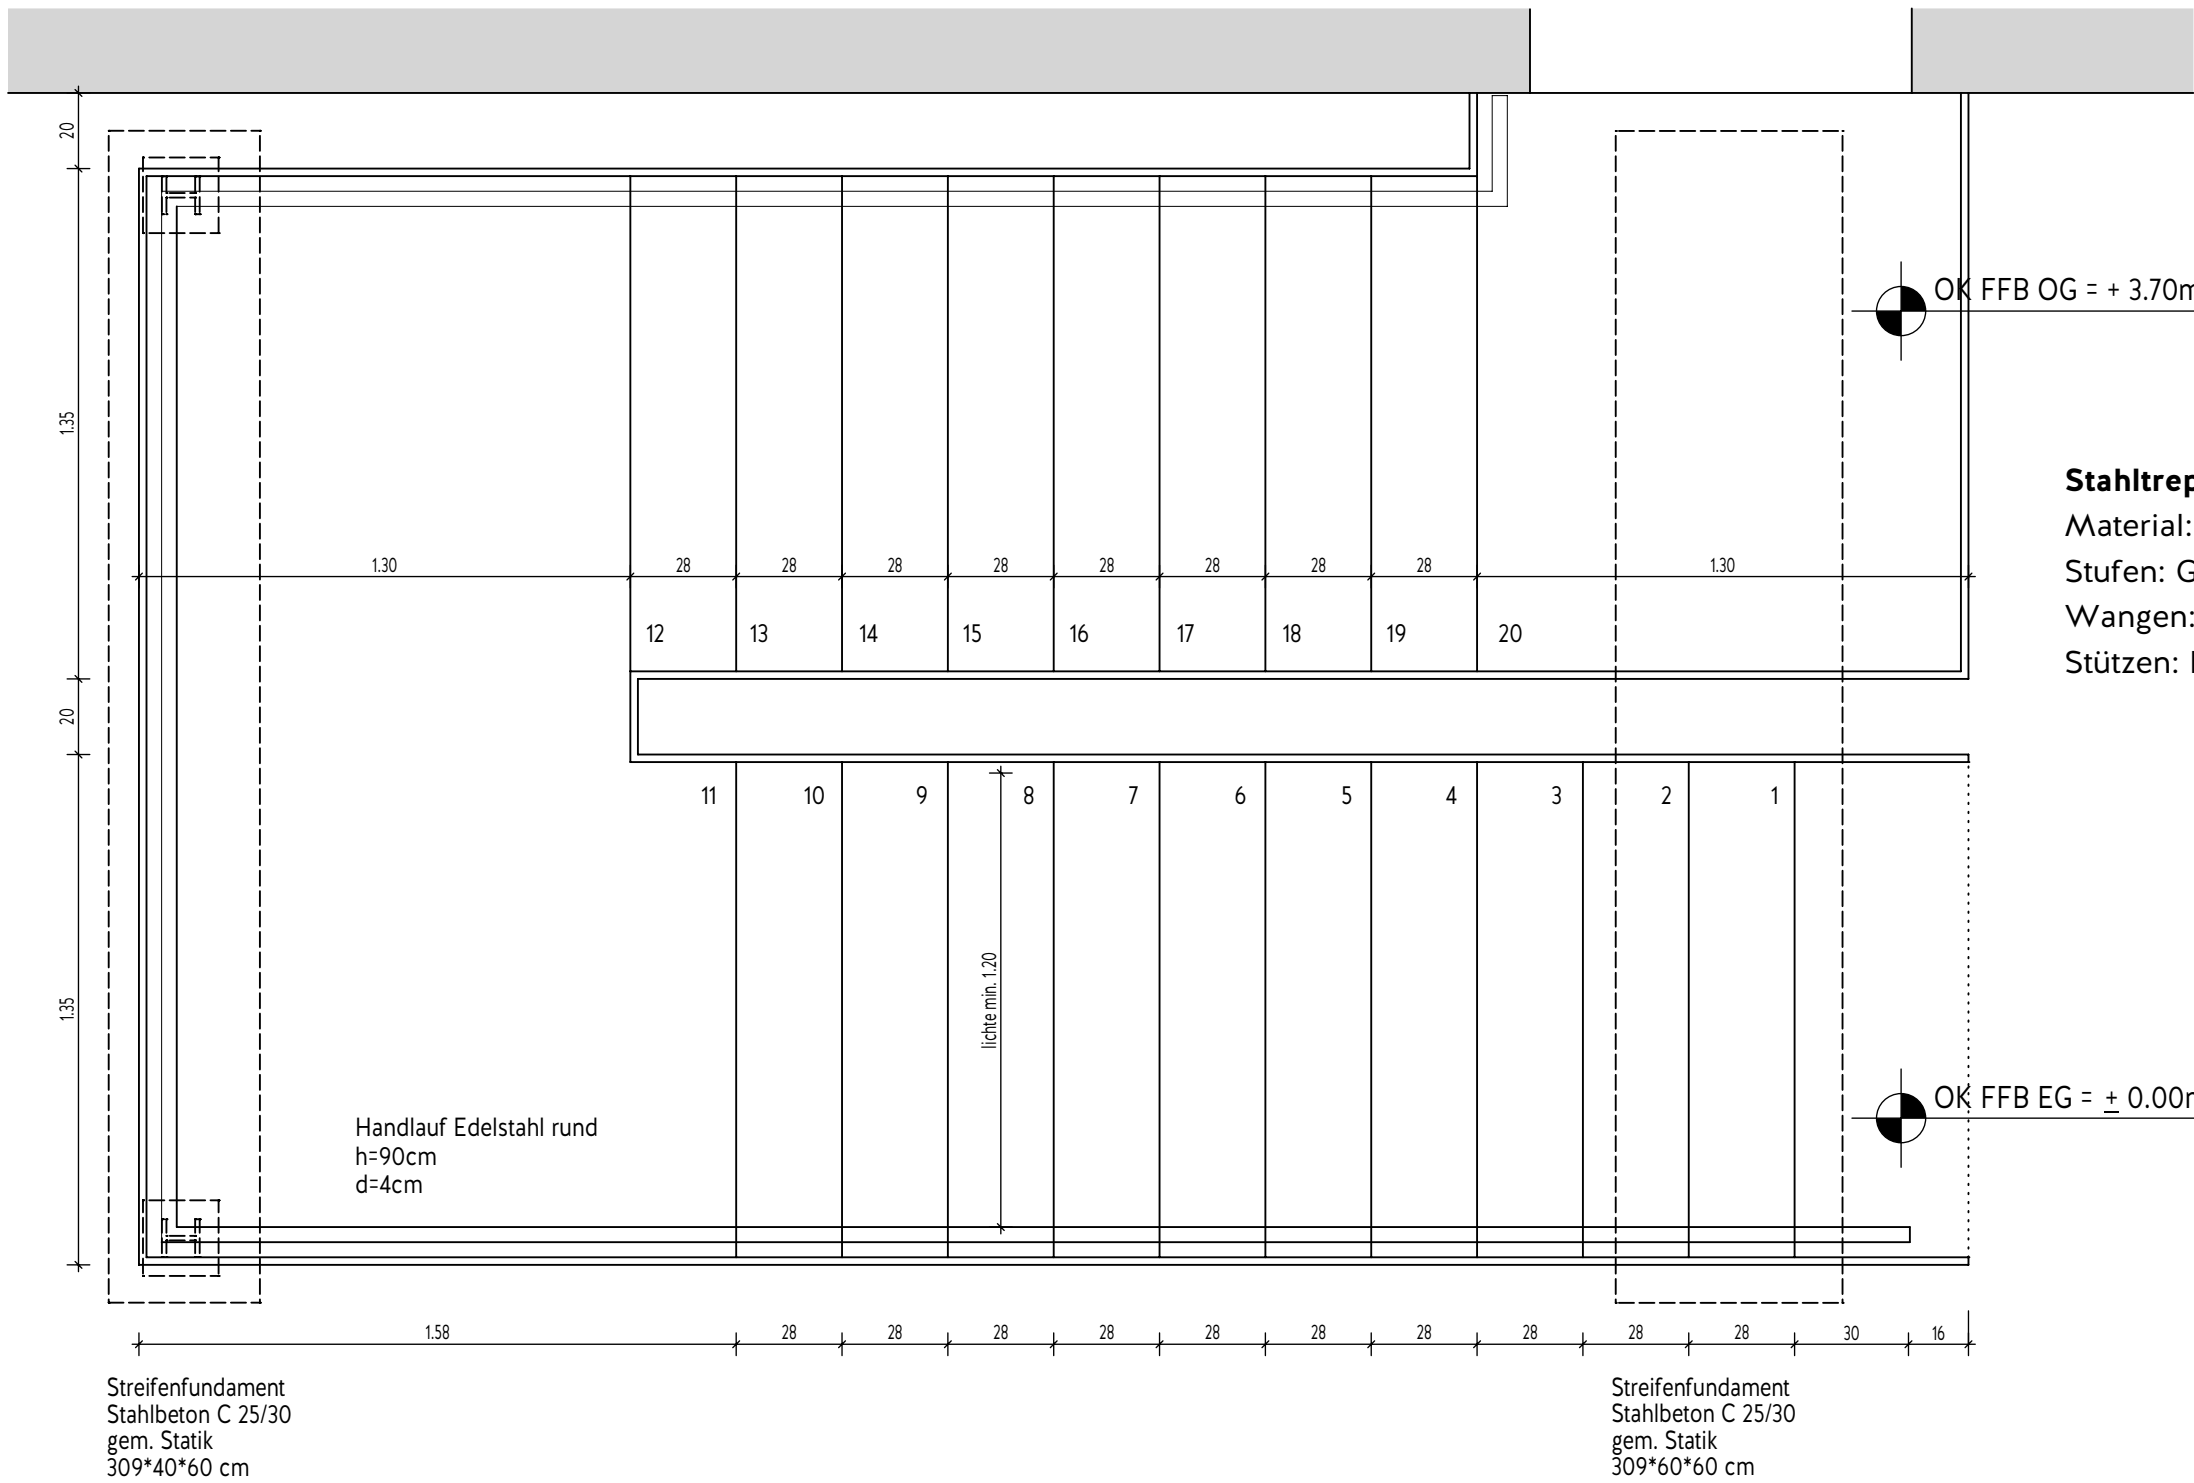

Stahlterappe 20 STG _ 18.5 / 28.0
Material: Stahl Feuerverzinkt
Stufen: Gitterrost
Wangen: U-Profil h= xx mm
Stützen: HEA-Träger d= xx mm

Streifenfundament
Stahlbeton C 25/30
gem. Statik
309*40*60 cm

Streifenfundament
Stahlbeton C 25/30
gem. Statik
309*60*60 cm

Index	Änderung	Datum	Name
Architekt	 Meier Missbichler Architekten Hohenzollernstraße 127 56068 Koblenz Fon 0261 39 07 83 60 Fax 0261 39 07 84 70 Datum Unterschrift		
Bauherr	Zentrales Gebäudemanagement Bahnhofstraße 47 56068 Koblenz Datum Unterschrift		
Projekt	Energetische Sanierung Fechtalle Jupp-Gauchel-Straße 10 56075 Koblenz-Oberwerth		
Planstand	Ausführungsplanung		
Planinhalt	Metallterappe außen		
Maßstab 1:20	Index -	Projekt-Nr. 2215	Plan-Nr. WP 08
Datum 09.07.2026	gezeichnet dha / cme	geprüft cme	Status Freigabe