
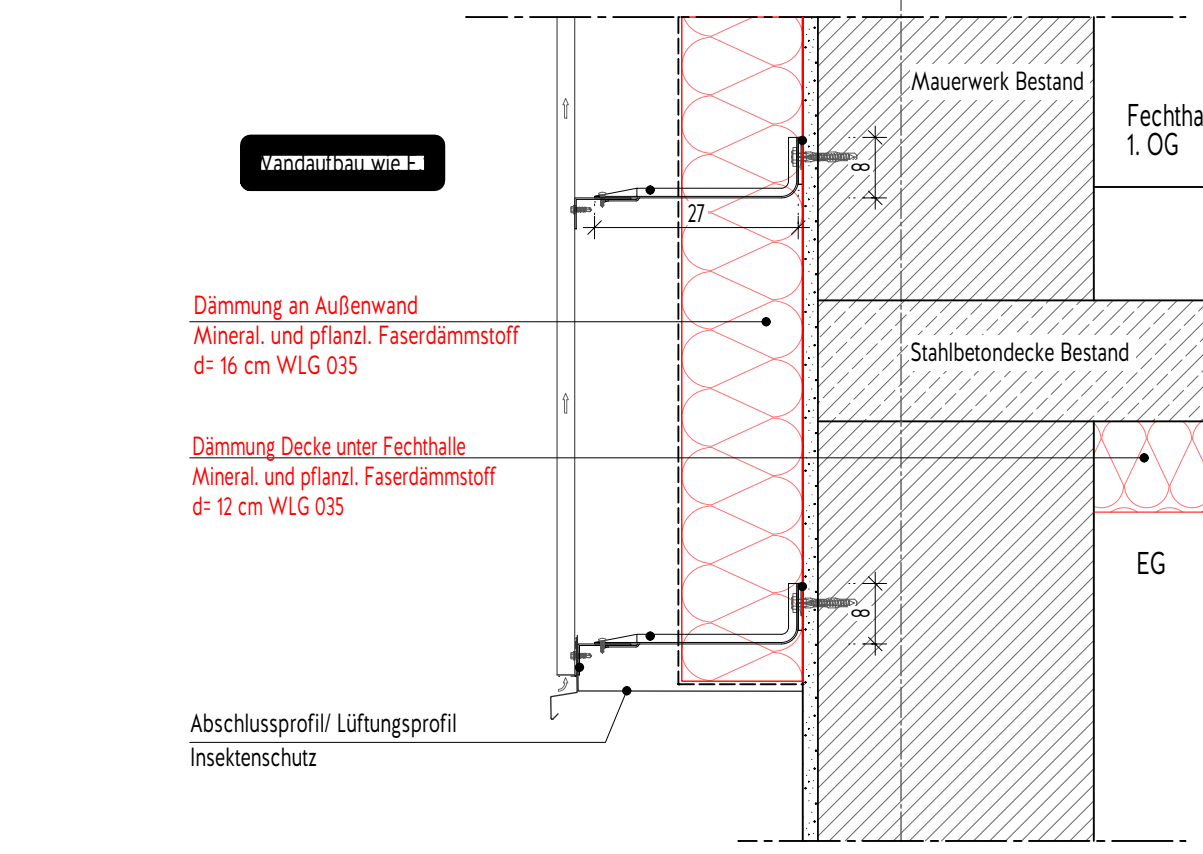
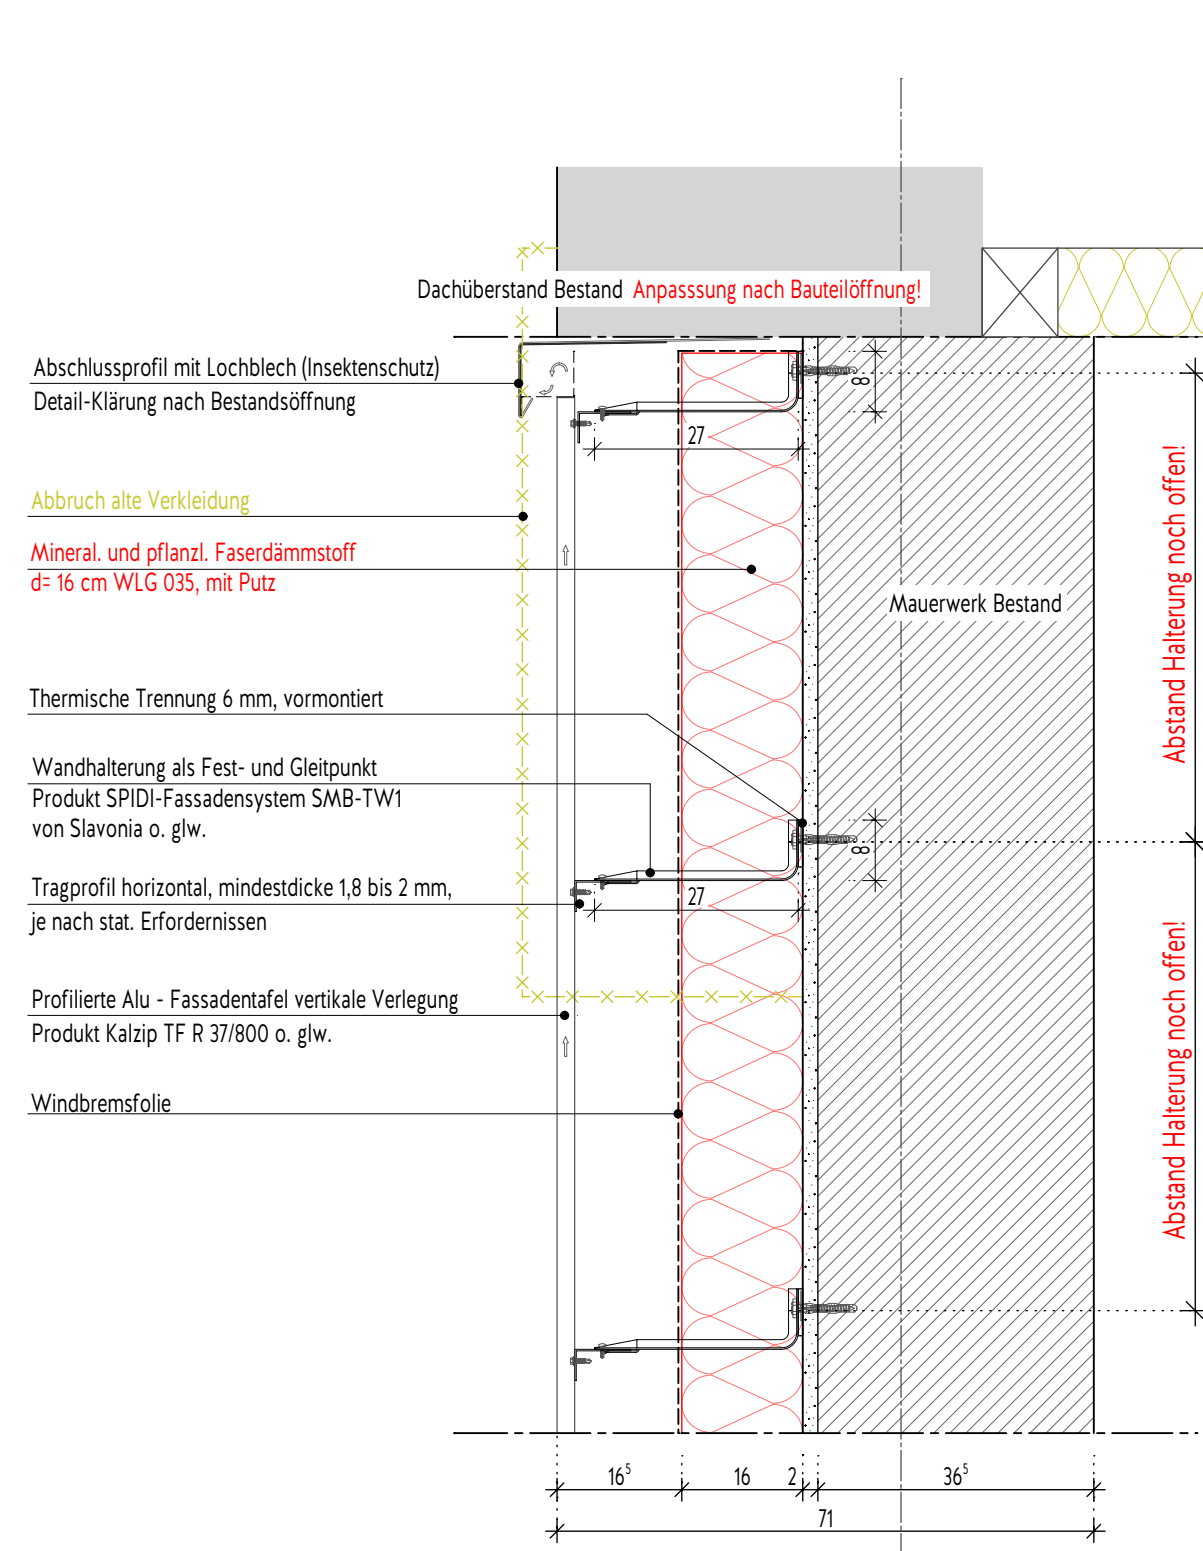
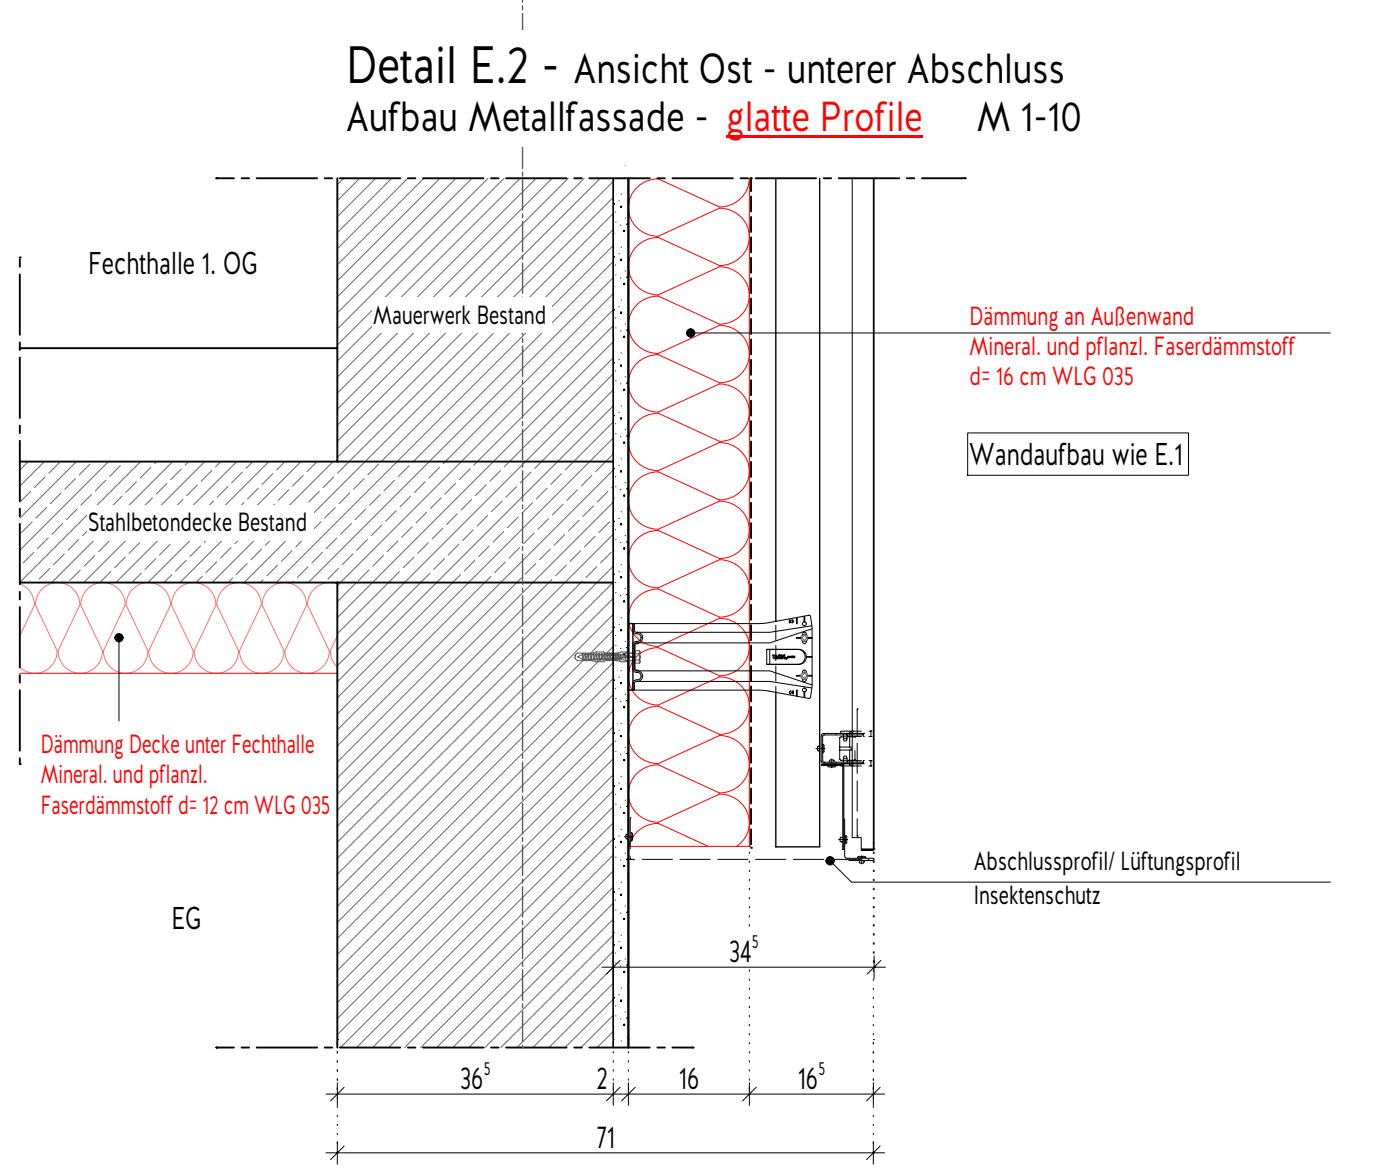
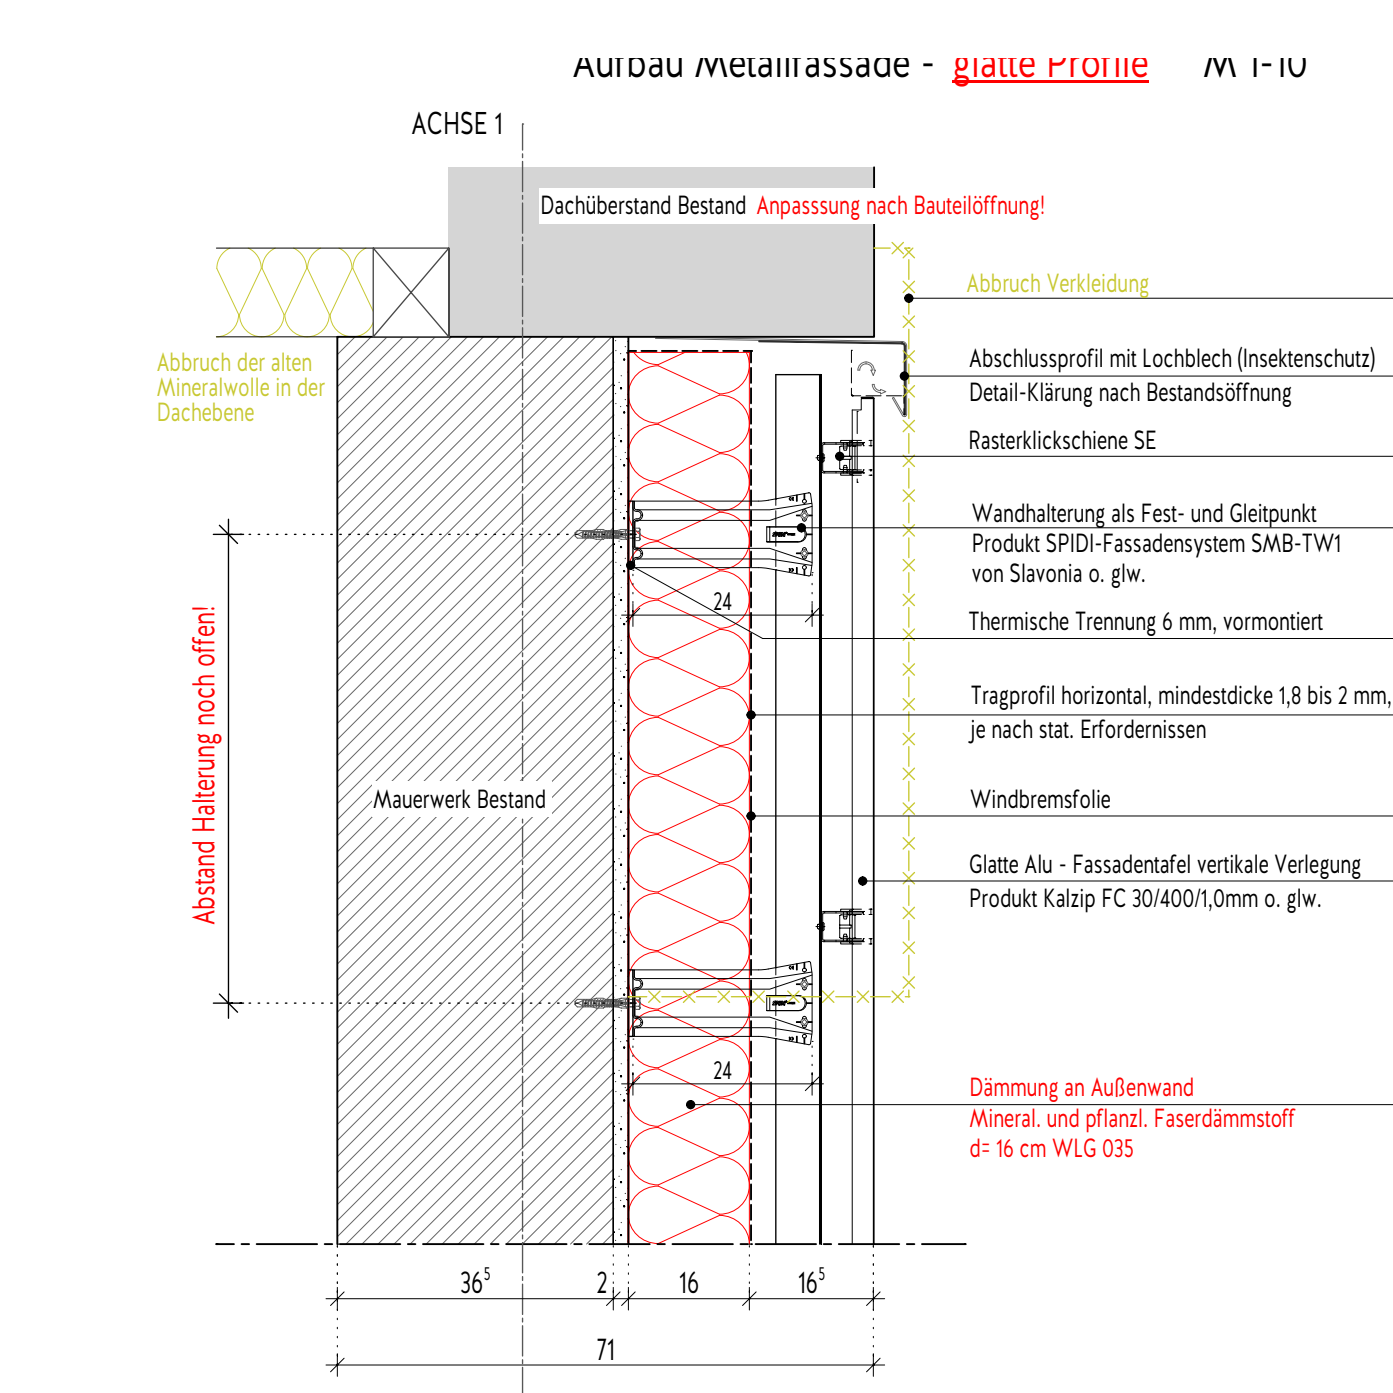
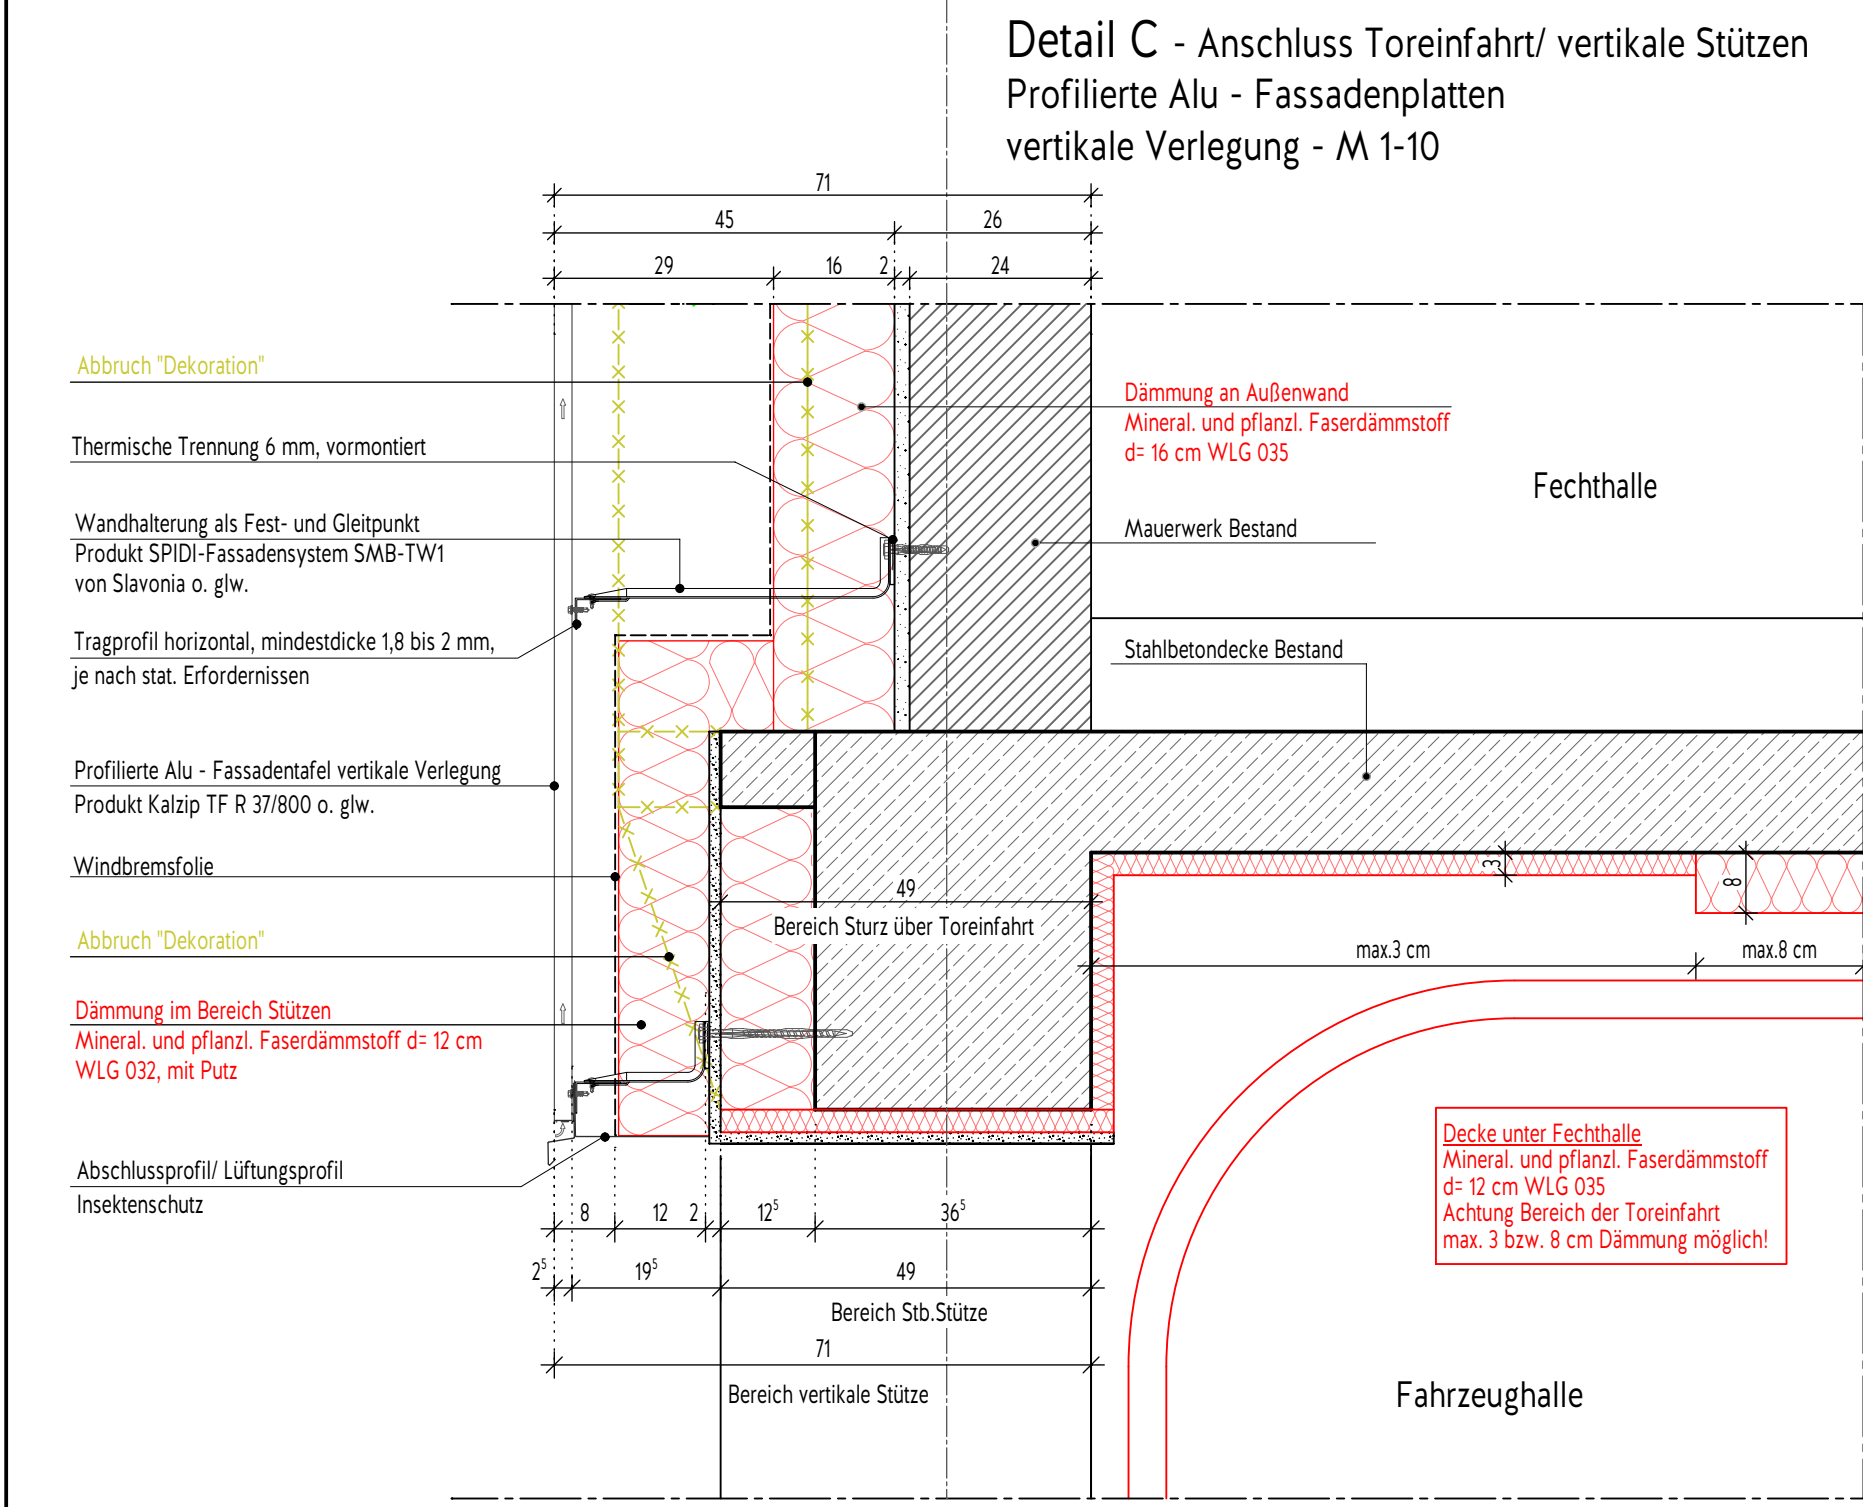
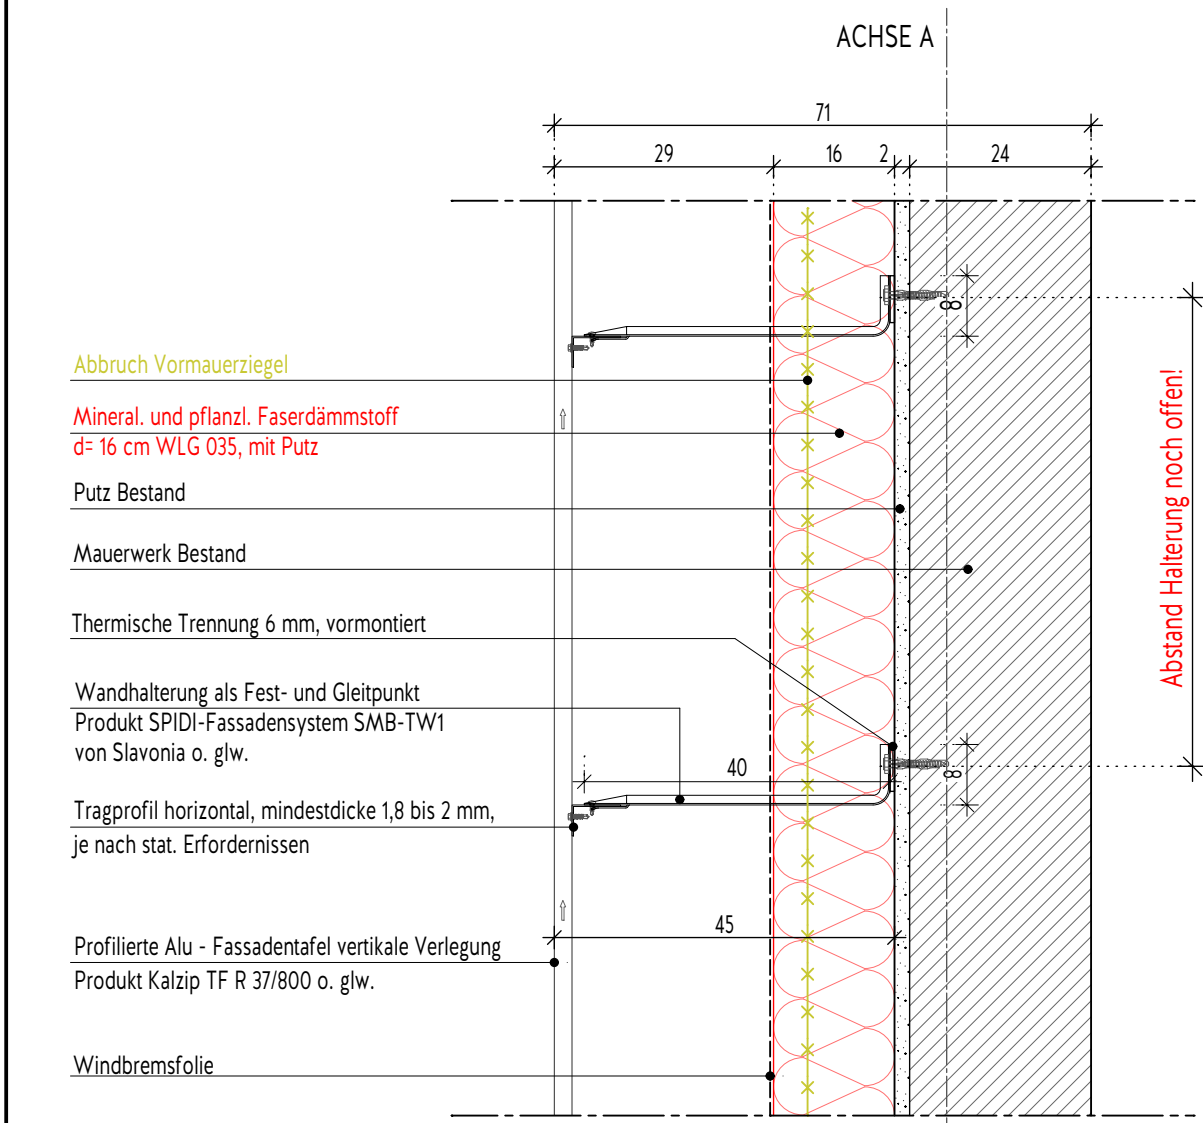


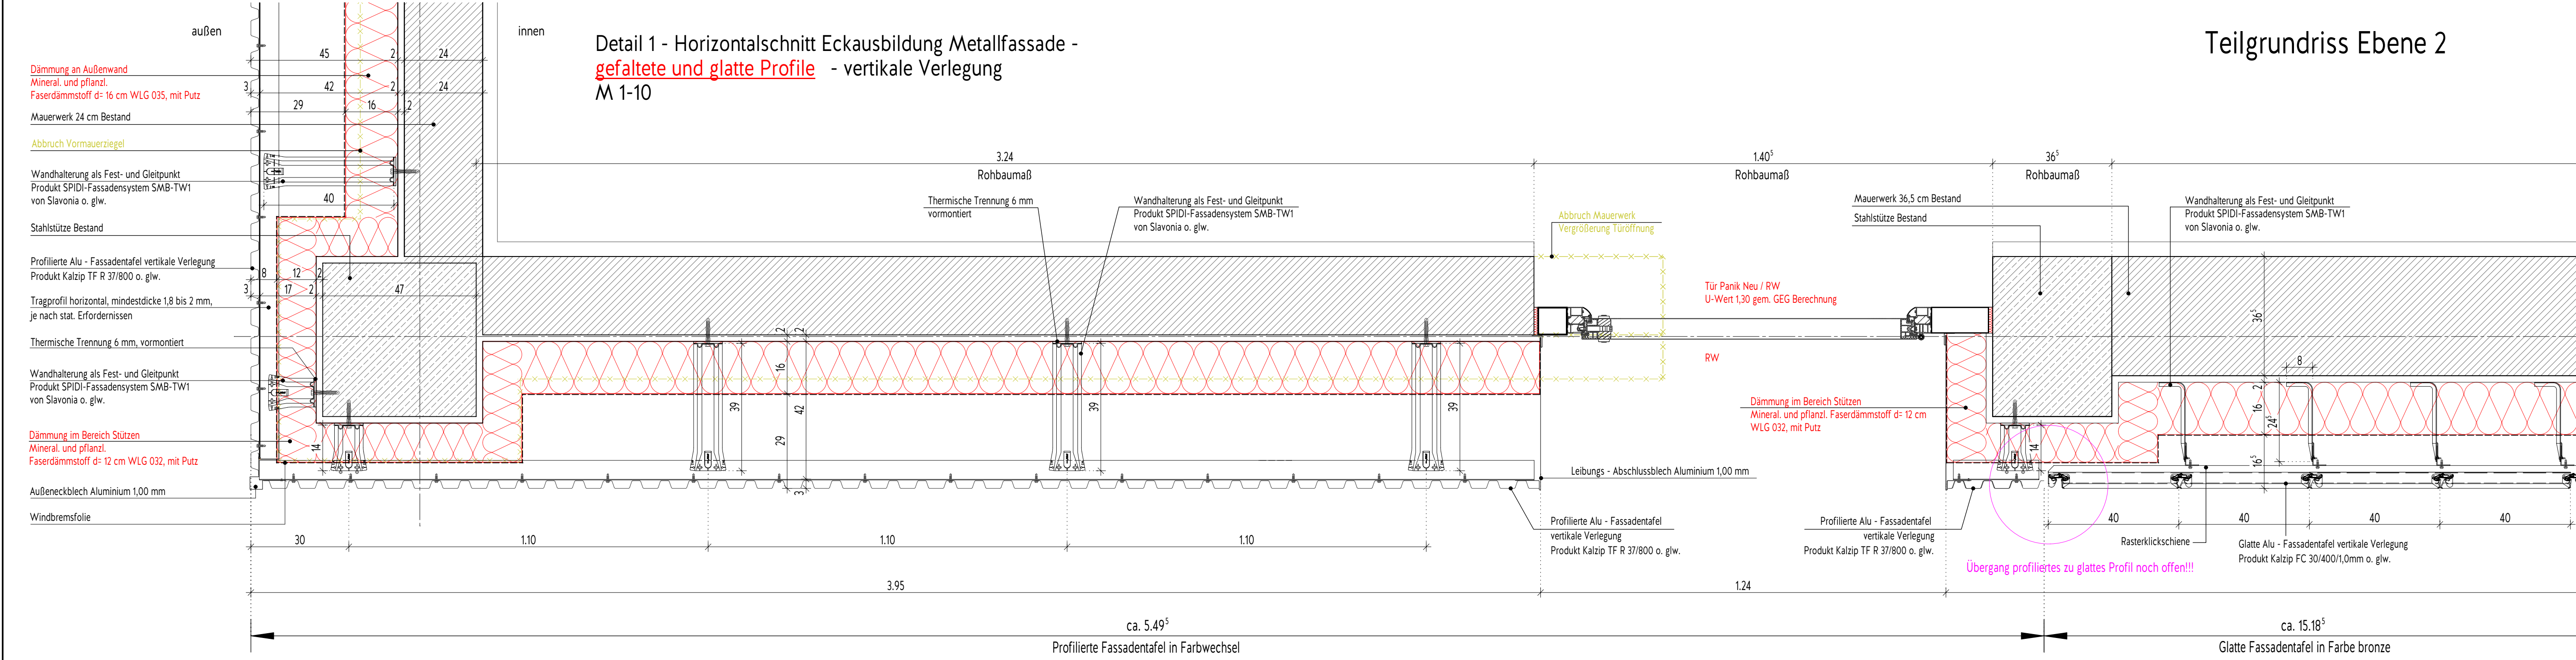

Detail F.1 - Ansicht West - oberer Abschluss Aufbau Metallfassade - Profilierte Alufassadentafel M 1-10

Index	Änderung	Datum	Name
a	Dämmung gemäß GEG - Berechnung	24.02.2026	awe
b	Profilierte und glatte Alufassadentafel - vertikale Verlegung gemäß BH	07.07.2026	awe
Architekt  Meier Missbichler Architekten		Hohenzollernstraße 127 56068 Koblenz Fon 0261 39 07 83 60 Fax 0261 39 07 84 70 Datum Unterschrift	
Bauherr Zentrales Gebäudemanagement Bahnhofstraße 47 56068 Koblenz		Datum Unterschrift	
Projekt Energetische Sanierung Fechtalle Jupp-Gauchel-Straße 10 56075 Koblenz-Oberwerth			
Planstand Ausführungsplanung (ohne Technik)			
Planinhalt Details Fassaden			
Maßstab 1:10	Index b	Projekt-Nr. 2215	Plan-Nr. WP 14
Datum 11.04.2023	gezeichnet cmi / cme	geprüft cme	Status Freigabe