


1. OBERGESCHOSS
FLUR

1. OBERGESCHOSS
VERBINDUNGSGANG

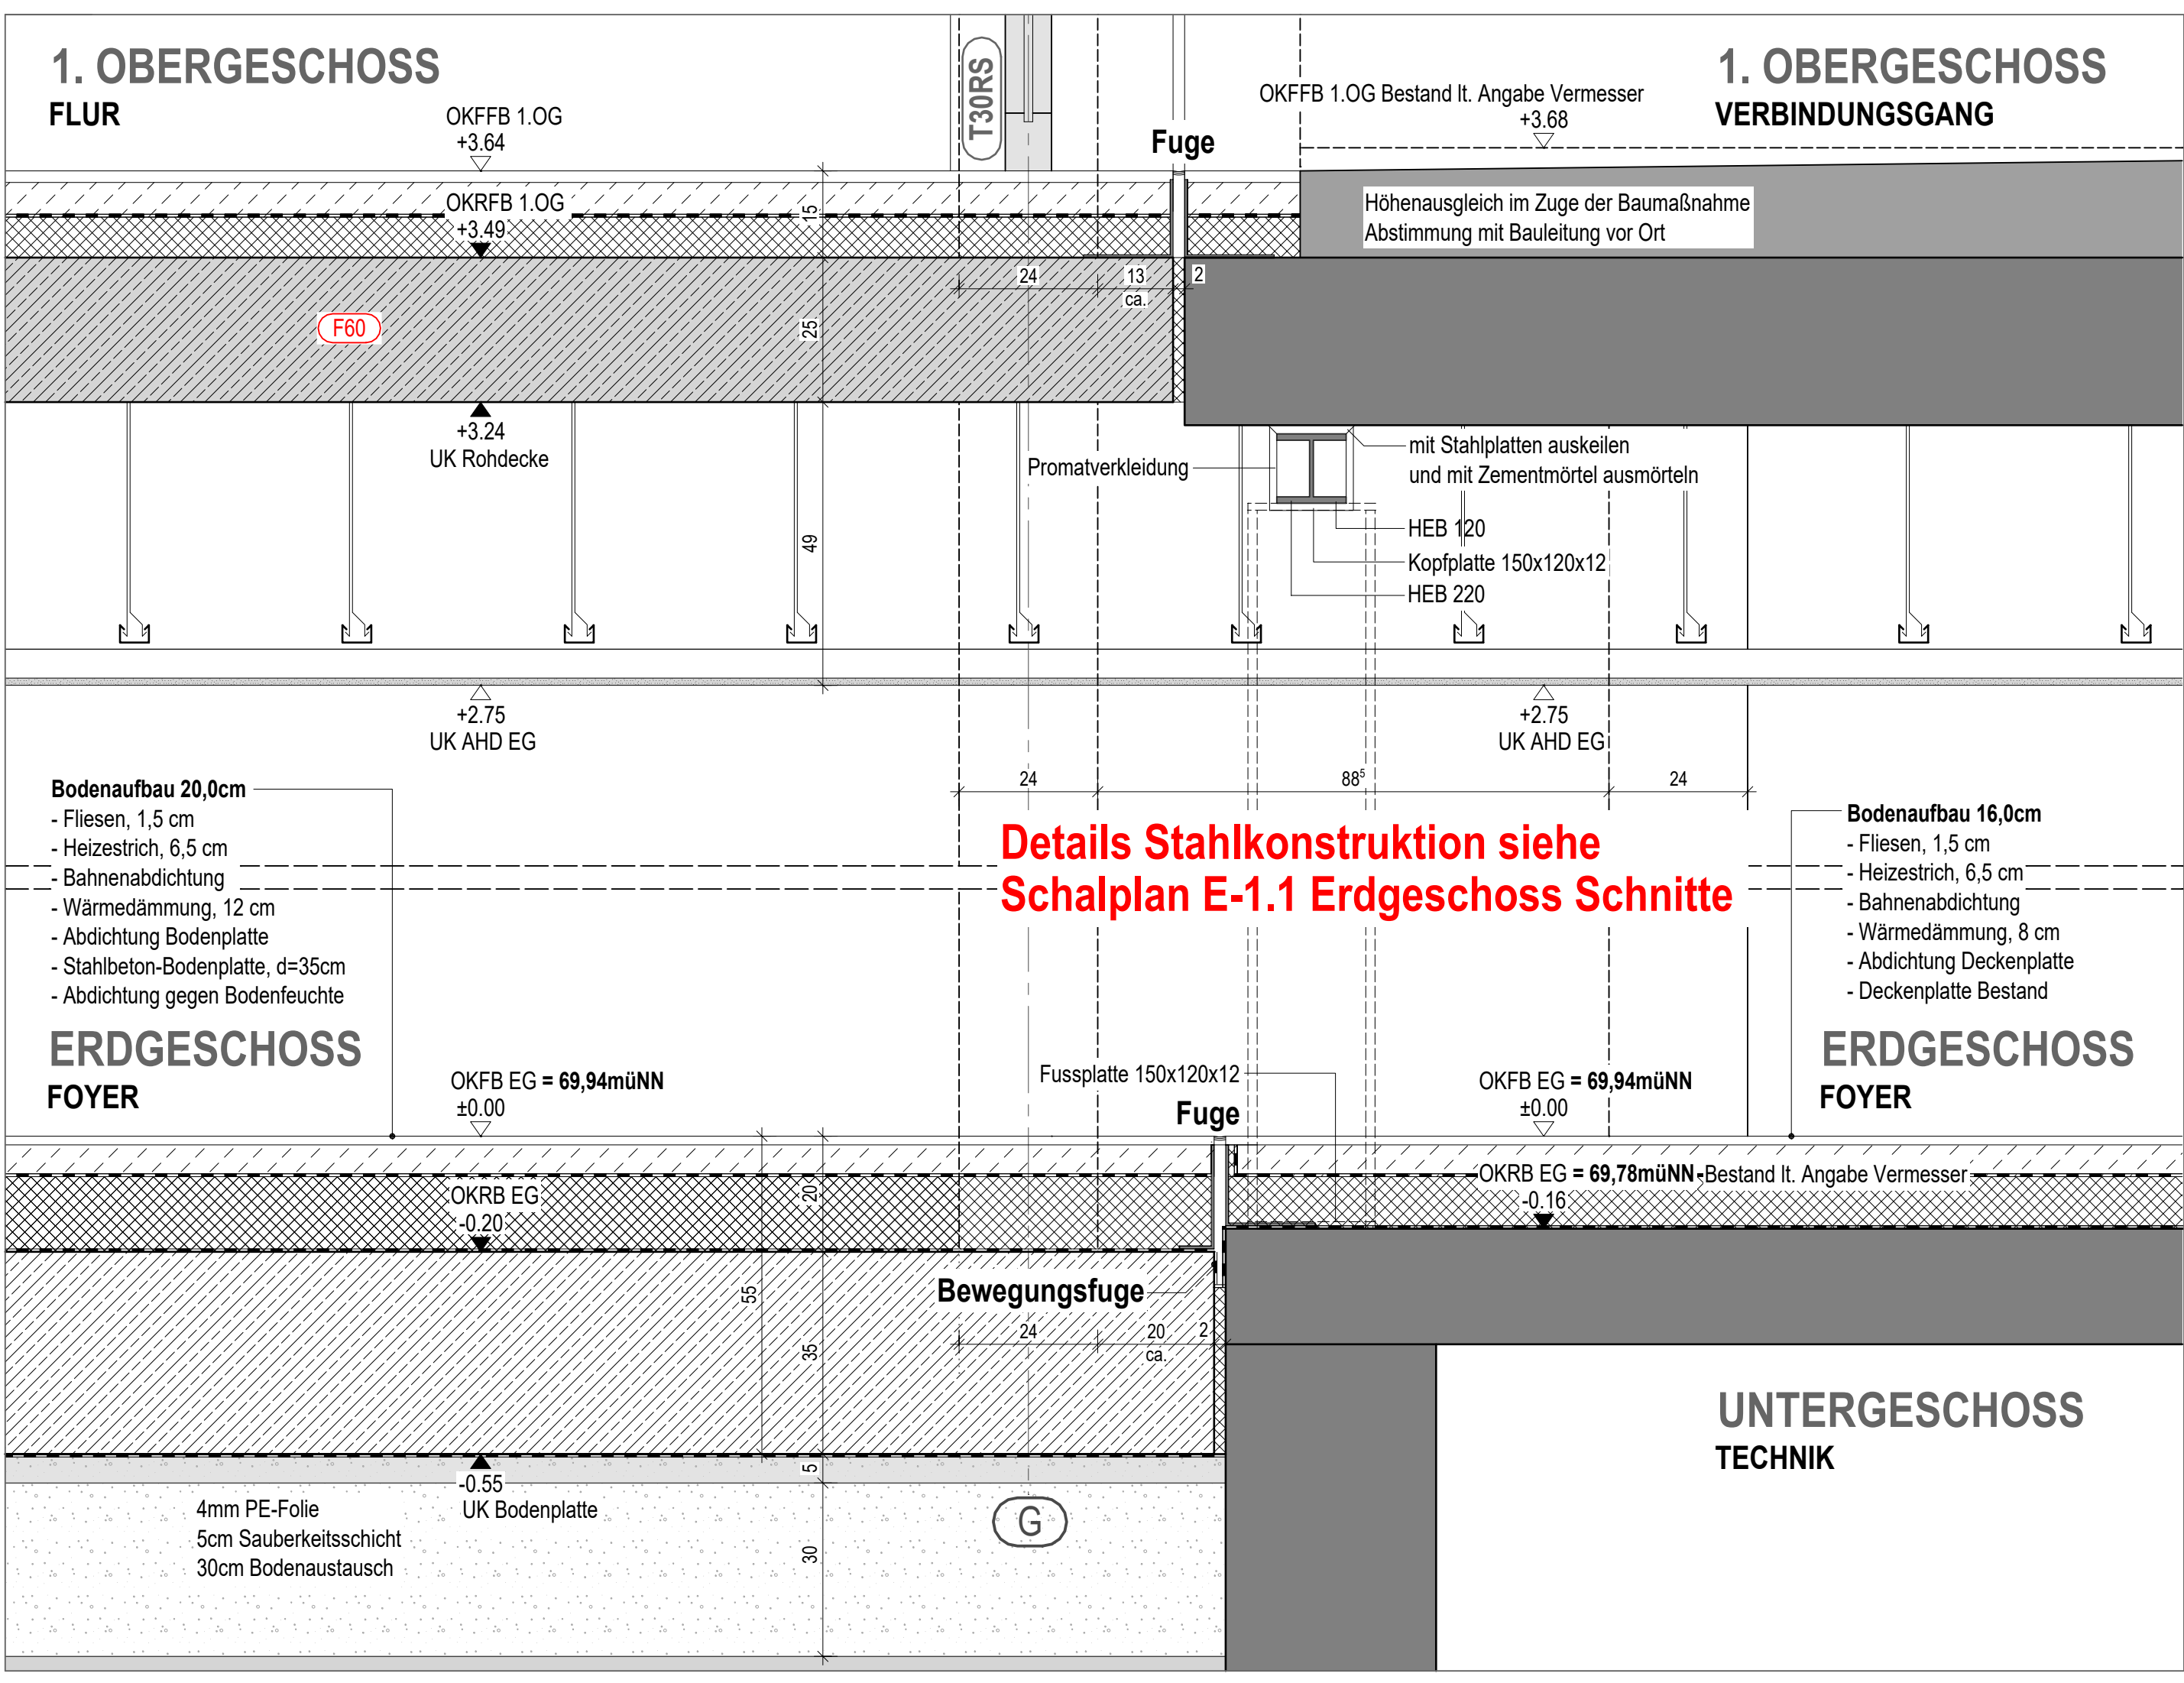

Gezeichnet **ALöSSch** Pr.-Nr. **2020-619**

Maßstab **1 : 10**

Datum **19.12.2024**

Business-Center | Rheinstraße 103 | 56179 Vallendar
fon +49 0261 96259-0 | fax +49 0261 96259-29
www.fries-architekten.de | info@fries-architekten.de

ZGM Goethe-Realschule-Plus Erweiterungs- u. Sanierungsmaßnahme

Ausb.Gebäudetrennfuge Foyer - Übergang Erweiterungsbau zu Bestandsbau

DETAIL
DE - 3102.C

Bauvorhaben

Zeichnung