KOBLENZ
VERBINDET.

Stadtvermessung und Bodenmanagement

Auszug aus dem Geoinformationssystem der Stadt Koblenz

- für den internen Gebrauch -

Gemarkung	Koblenz		
Flur	10	Erstellt am	07.04.2026
Flurstück	150/29	ALKIS-Stand	03/2026
ungefährer Maßstab 1:	1000	Bearbeiter	P0885024

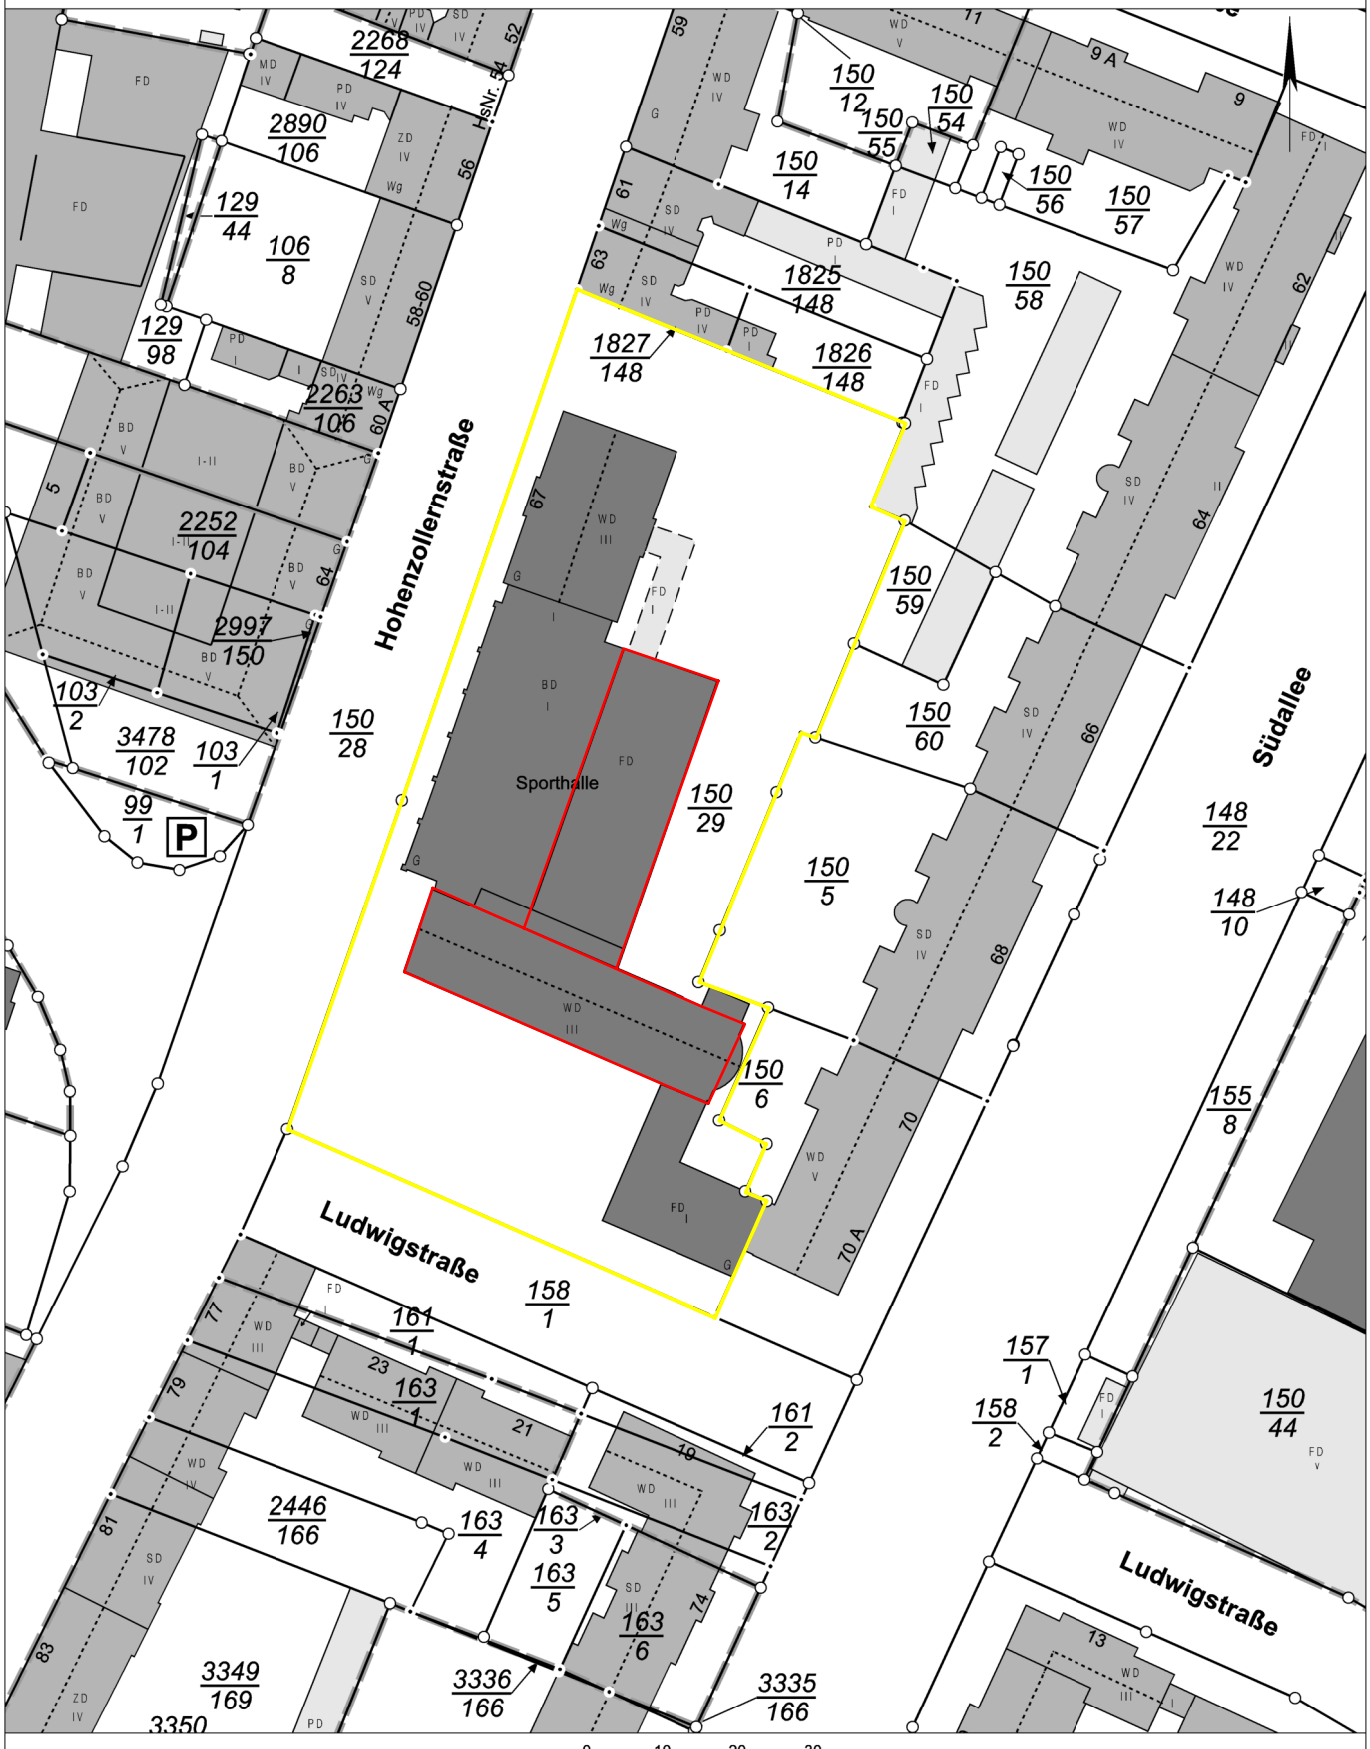

Basiskarte: Liegenschaftskarte der Vermessungs- und Katasterverwaltung. Die Geschossangaben entsprechen nicht der Definition Vollgeschoss nach Landesbauordnung.
Vervielfältigungen für eigene, nicht gewerbliche Zwecke zugelassen. Vervielfältigungen für andere Zwecke, Veröffentlichungen oder deren Weitergabe an Dritte nur mit Genehmigung.