


Ansicht WESTEN

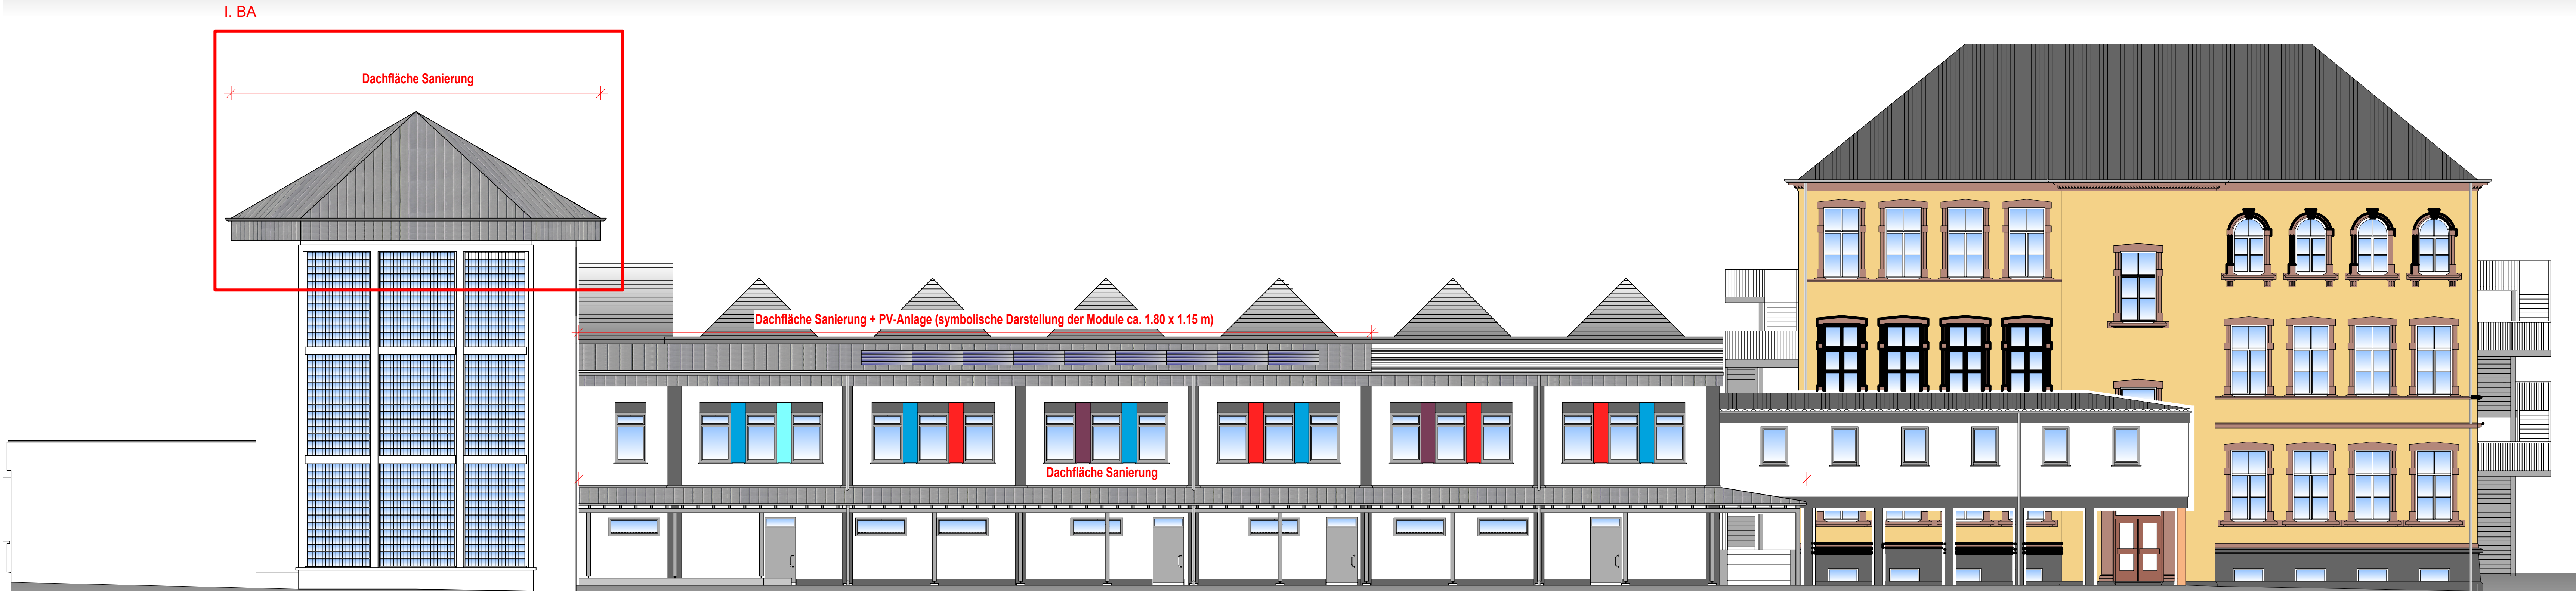

Ansicht OSTEN

 Ansichten Westen & Osten	architekt achim wilbert pastor-busenbender-str.4 - 56072 koblenz fon: 0261 / 2008100 - fax: 0261 / 2008099 www.architekt-wilbert.de		
	projekt-nr: 25-025 projekt: BBS Wirtschaft - Außenstelle Comeniusstraße- Dachsanierung als Vorleistung zur Anbringung einer PV-Anlage Hohenzollernstraße 67 / 56068 Koblenz		architekt:
	bauherr: Statt. durch: Herrn David Langner, Oberbürgermeister Willi-Hörter-Platz 1 / 56068 Koblenz verf. durch: Herrn Josef Heinen, Arbeitskreisarchitektur am Bahnhof, Bahnhofstraße 47 / 56068 Koblenz		bauherr:
	maßstab: 1:100	datum: 21.04.2026	blatt nr. g 01