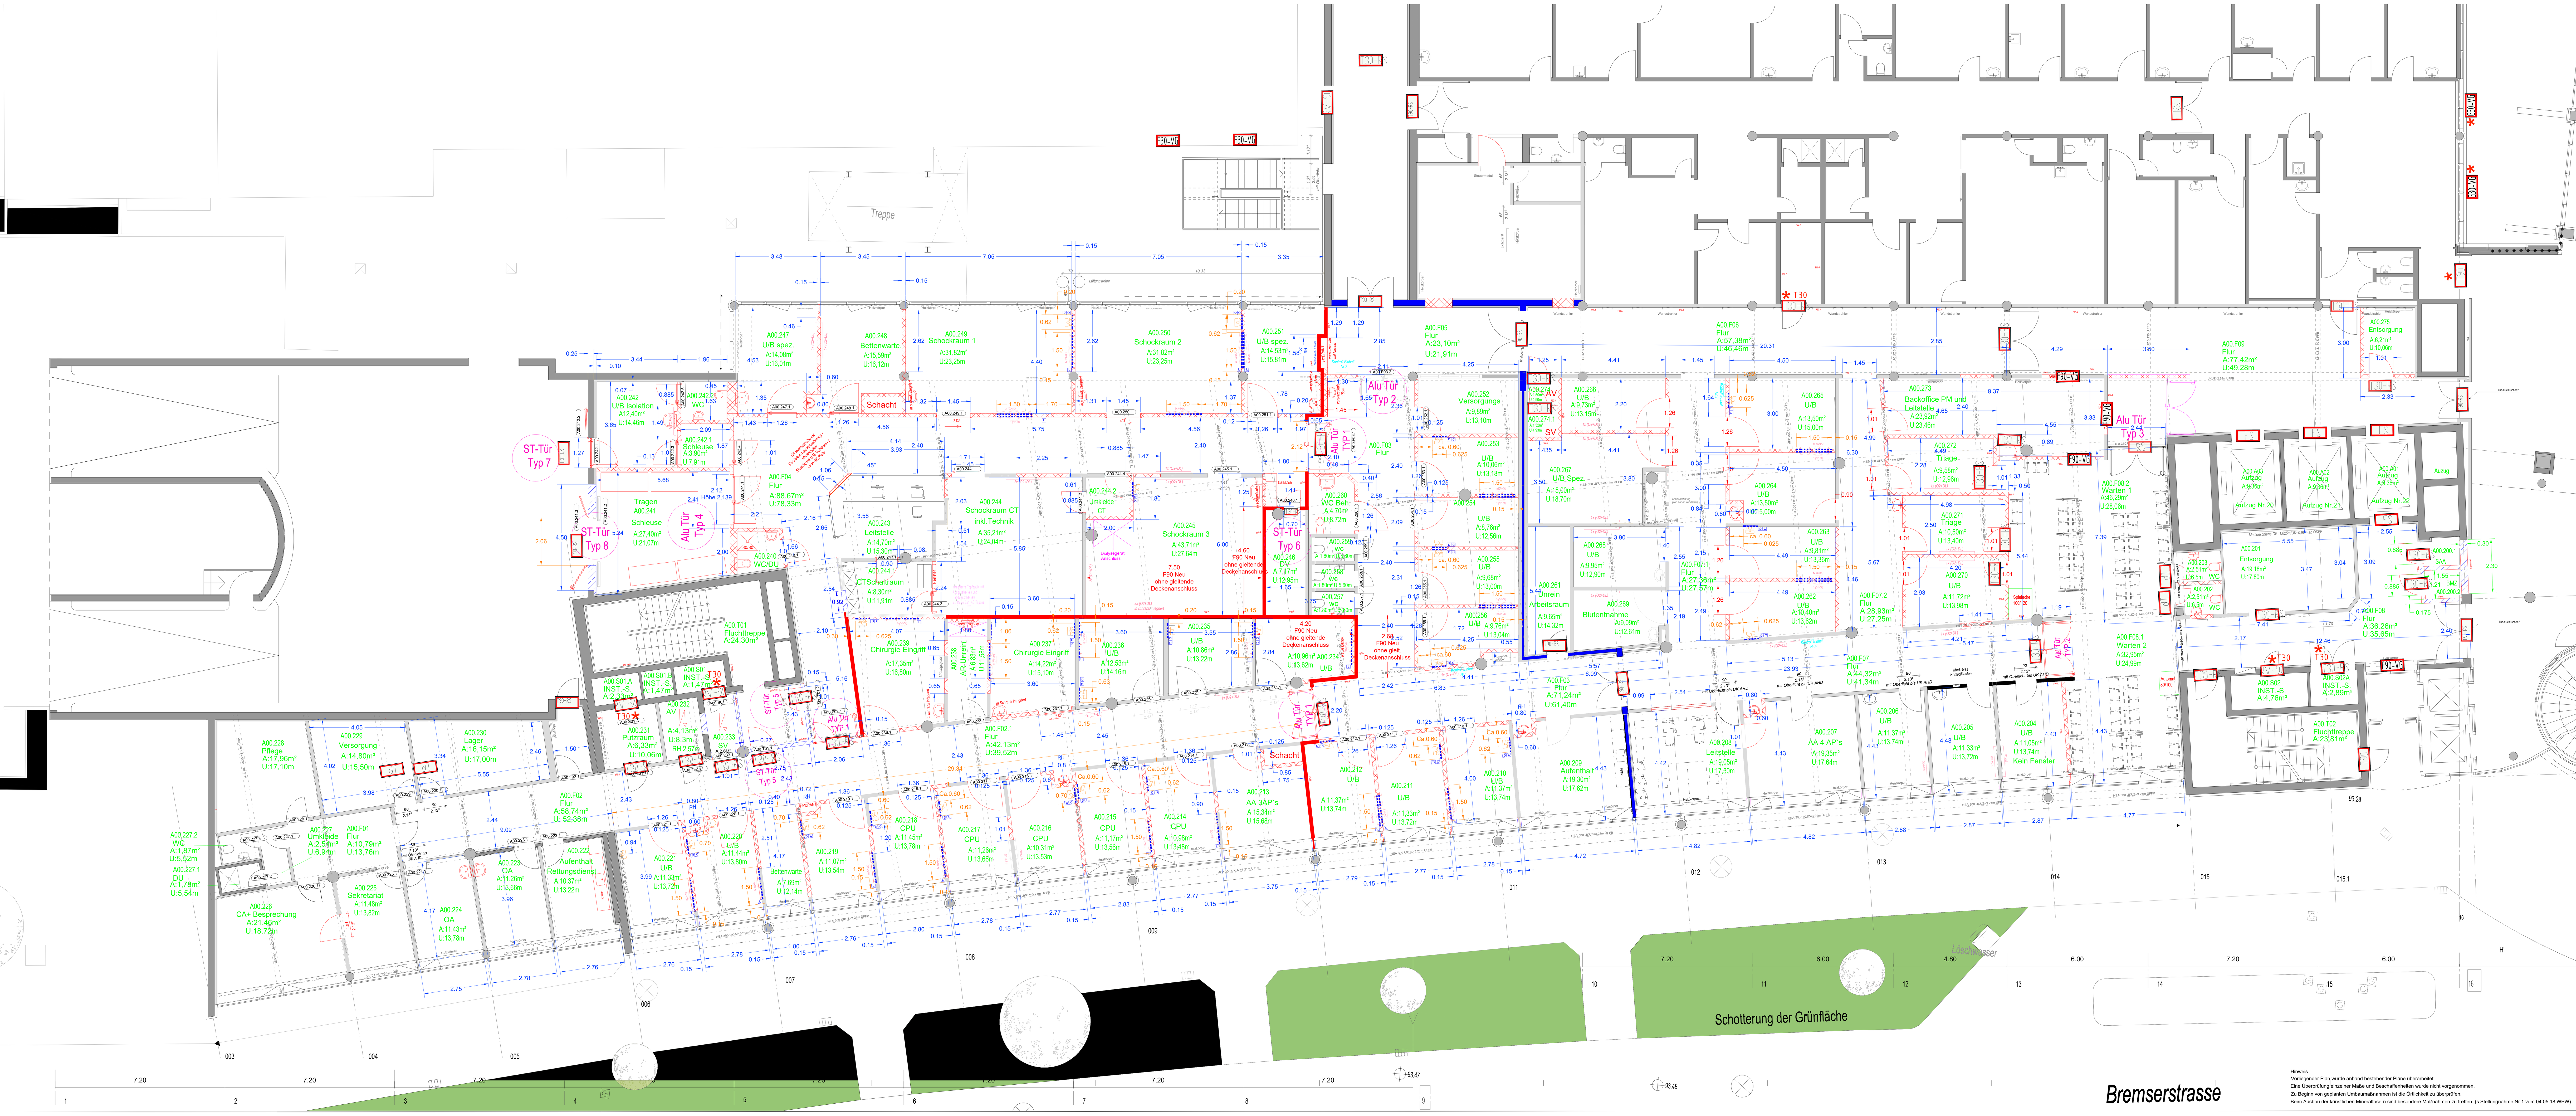


Hinweis
Vorliegender Plan wurde anhand bestehender Pläne überarbeitet.
Eine Überprüfung einzelner Maße und Beschaffenheiten wurde nicht vorgenommen.
Zu Beginn von geplanten Umbaumaßnahmen ist die Örtlichkeit zu überprüfen.
Beim Ausbau der künstlichen Mineralfasern sind besondere Maßnahmen zu treffen. (s.Stellungnahme Nr.1 vom 04.05.18 WPW)

AUSFÜHRUNGSPLAN

Alu Tür TYP 1+ 2	2-flügliges Alu-Rahmen-TürelementT30-RS
Alu Tür Typ 3+4	2-flügliges Alu-Rahmen-Türelement, Rauchschutzanforderung RS
ST-Tür Typ 5+6	1-flg. Stahltür T30-RS/
ST-Tür Typ 7	1-flg. Stahltür T90-RS
ST-Tür Typ 8	2-flg. Stahltür T90-RS

Wandverstärkungen

MDF- Platte

- C: für wandmontierten PC UK = 1,40 m über OKFF 0,30 m hoch
- D: für wandmontierten PC UK = 0,65 m über OKFF 0,30 m hoch
- L: für Geräteschienen UK = 1,35 m über OKFF 0,30 m hoch

LEGENDE WÄNDE

WANDTYPEN

- MASSIVWÄNDE BESTAND
- TROCKENBAUWÄNDE BESTAND
- TROCKENBAUWÄNDE NEU
- Mauerwerk F90 NEU
- F90 Trockenbau Neu
- Türöffnungsmasse Rohbau
- Brandschutz ausführung siehe aktuelle Brandschutzplan

LEGENDE Medienversorgung

ÄNDERUNGEN

INDEX	ÄNDERUNG/ERGÄNZUNG	DATUM	GEZ.
	Planerstellung	20.12.2025	COS
A	Tekturplanung	29.01.2026	COS
B	Änderung Türlagen in U/B	06.03.2026	COS
C	Kontroll einheiten und O2+AIR und Grundrissänderung Warte in Bauabschnitt 2 -Triage	07.03.2026	COS
D	Schacht Lüftung Raum A0.248	07.03.2026	COS
E	Änderungen nach Besprechung Feuerwehr LU am 12.03.2026	13.03.2026	COS
F	Änderungen Hydranten und entfall doppeltür Flur F02.1 sowie Schiebetür A 0.239	17.03.2026	COS
G	Änderungen Bemassung	30.03.2026	COS
H	Ergänzungen BA 1 und Ergänzungen Bemassung Traversen	09.04.2026	COS
I	Ergänzungen Bemassung Traversen	15.04.2026	COS
J	Änderung Wand Flur Chirugische Eingriff Anpassungen Trockenbau in Abrache vor Ort	21.04.2026	COS
K	Änderung Türrichtung und Waschebecken Lage Raum A00.251 und A00.248	22.04.2026	COS
L	Änderungen Medieneinheiten OL und DL BA1	06.05.2026	COS
M	Änderungen Lage Flurtür von F07 zu F08.1	18.05.2026	COS
N	Türen Metallarbeiten Gewerk	02.06.2026	COS
O	BMA +SAA Abschnitt 2	11.11.2026	COS
O	Bemassung BA 2	17.11.2026	COS

ZEICHNG.NR.: COS Ausführungsplan 2026 — BLATTGR.: 2500/950 — INDEX: P

±0.00 = 95.00 ü.NN

PROJEKTNR.: 150.02

PROJEKT: Klinikum Ludwigshafen

KLU

BAUHERR: Klinikum der Stadt Ludwigshafen gGmbH

BREMSERSTRASSE 79
67063 LUDWIGSHAFEN
TEL. 0621-503-0
FAX. 0621-503-2002

ORT, DATUM

FACHPLANER:

ZEICHNUNG: GRUNDRISS BAuabschnitt 1 — ERSTELLT: — BEARB.: COS — NEM-PLAN-NR.: — INDEX: 00.05.2022 — MASSTAB: 1: 50

NUTZUNGS- UND URHEBERRECHT VORBEHALTEN

H/B = 841 / 2500 (1.00m²) Allplan 2017