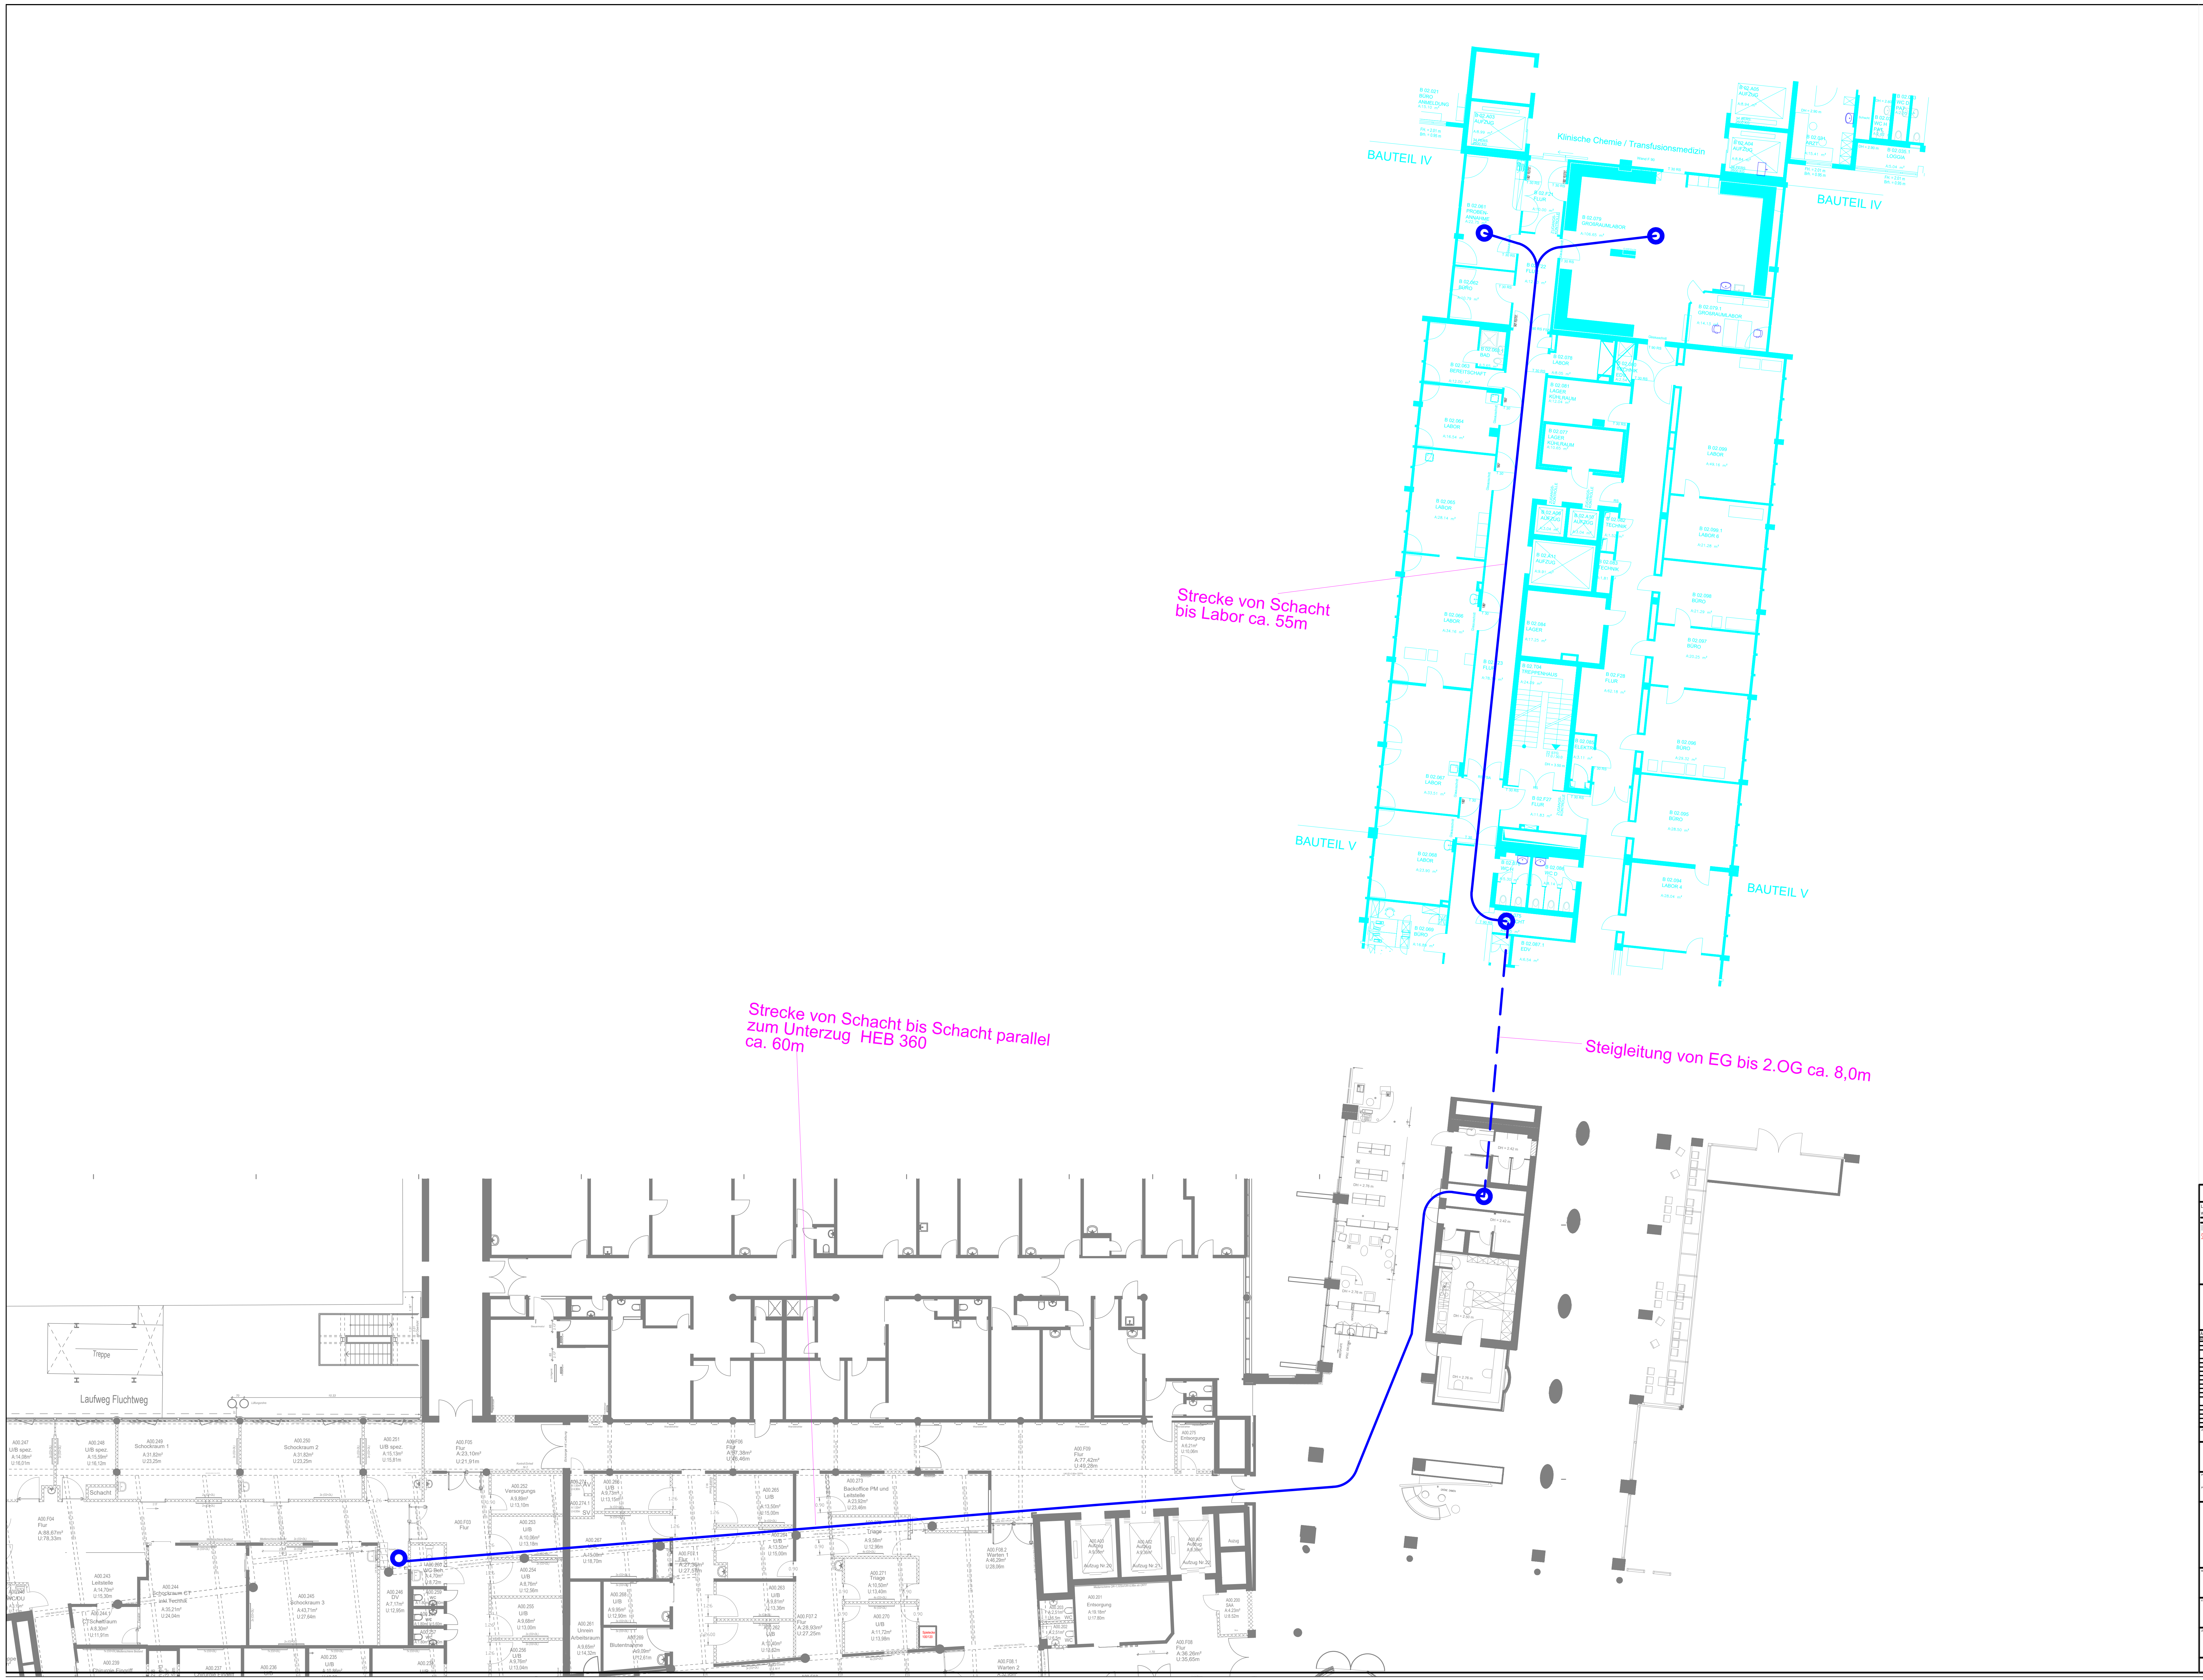
BAUTEIL IV
Klinische Chemie / Transfusionsmedizin
BAUTEIL IV
Strecke von Schacht bis Labor ca. 55m
BAUTEIL V
BAUTEIL V
Strecke von Schacht bis Schacht parallel zum Unterzug HEB 360 ca. 60m
Steigleitung von EG bis 2.OG ca. 8,0m
Treppe
Laufweg Fluchtweg

AUSFÜHRUNGSPLAN

LEGENDE WÄNDE
WANDTYPEN
MASSIVWÄNDE BESTAND
TROCKENBAUWÄNDE BESTAND
TROCKENBAUWÄNDE NEU

LEGENDE Medienversorgung
(O2+DL)
Kontroll Einheit Nr.X

ÄNDERUNGEN

INDEX		DATUM	GEZ.
	Rohrpost		
		29.01.2026	COS

ZEICHNG.NR.: COS Ausführungsplan Rohrpost 2026
BLATTGR.:
INDEX: ___

PROJEKTNR.:
PROJEKT: Klinikum Ludwigshafen
Neustrukturierung ZNA

KLU

BAUHERR: Klinikum der Stadt Ludwigshafen
gGmbH

BREMSERSTRASSE 79
67063 LUDWIGSHAFEN
TEL. 0621-503-0
FAX. 0621-503-2002

ORT, DATUM

FACHPLANER:

ZEICHNUNG: Entwurf Rohrpoststrecke
ERSTELLT: 09.03.2026
BEARB.: COS
NEM-PLAN-NR.:
INDEX: 00.05.2022
MASSTAB: 1: 50
INDEX: ___