

BEZEICHNUNGEN		HÖHENKOTEN
T30/T90 F30/F90 RS WH BM <div>MGA-Nf</div> <div>STB-Nf</div> <div>TÜRNr</div> <div>GLA</div> <div>WS</div> <div>WD</div> <div>BD</div> <div>DD</div> <div>BRH</div> <div>ST</div> <div>WSchG</div> <div>UZ</div> <div>ÜZ</div>	BRANDSCHUTZQUALITÄT BRANDSCHUTZQUALITÄT RAUCHSCHUTZTÜR WANDHYDRANTENSCHRANK BRANDMELDER METALLGLASELEMENT, ELEMENTNR. STAHLBLECHTÜR, TÜRNr. OBJEKTÜR, TÜRNr. GLASAUSSNITT WANDSCHLITZ WANDDURCHBRUCH BODENDURCHBRUCH DECKENDURCHBRUCH BRÜSTUNGSHÖHE STÜTZE WETTERSCHUTZGITTER UNTERZUG ÜBERZUG	<div>▽</div> FERTIGHÖHE BEZOGEN AUF ±0.00 <div>▼</div> ROHBAUHÖHE BEZOGEN AUF ±0.00 <div>OKFF</div> OBERKANTE FERTIGFUSSBODEN <div>OKRD</div> OBERKANTE RÖHDECKE <div>OKGEL</div> OBERKANTE GELÄNDE <div>UKAHD</div> UNTERKANTE ABGEHÄNGTE DECKE <div>LH</div> LICHTE HÖHE <div>UKUZ</div> UNTERKANTE UNTERZUG <div>OKUZ</div> OBERKANTE UNTERZUG <div></div> ANGABEN MEDIZINTECHNIK <div></div> ANGABEN HLS <div></div> ANGABEN ELEKTRO <div></div> LOSE MÖBEL <div></div> FESTEINBAUTEN <div>◆ ◆</div> BRANDWAND <div>- - -</div> MASSNAHMENLINIE <div>x-x-x-x-x-x-x</div> ABRISS <div>.</div> GK-ABKOFFERUNG <div>● ● ● ● ●</div> STRAHLENSCHUTZ <div>◆ ◆</div> LASERSCHUTZ <div style="border: 1px solid black; padding: 5px;"> - BRH SIND BEZOGEN AUF OKFF - ÖFFNUNGSMASSE TÜREN BEZIEHEN SICH AUF OKFF - ALLE HÖHENANGABEN BEZIEHEN SICH AUF OKFF! - ANGABEN Z. LH Z. PLATZHALTER! </div>
LEGENDE		
<div></div>	KS-MAUERWERK NACH STATIK	
<div></div>	STAHLBETON NACH STATIK	
<div></div>	TROCKENBAUWAND	
<div></div>	BESTAND	
<div></div>	ABBRUCH	

Plischke Lühning
Architekten
Am Viadukt 3-5
52066 Aachen

Tel. 0241/ 701 301- 0
Fax 0241/ 701 301-99
info@pl-architekten.de



The logo for KLU (Kluane Local Unit) is displayed in the top left corner. It consists of the letters "KLU" in a large, bold, black sans-serif font. To the right of the text is a stylized map of the Kluane region, showing various land parcels in shades of gray and yellow. A compass rose is located in the bottom right corner of the slide, indicating the orientation of the map.

.....
 ORT, DATUM

ENTWURFSVERFASSER:


Aachen, den
ORT, DATUM

Plischke Lühning
Architekten
Am Viadukt 3-5
52066 Aachen
Tel. 0241/ 701 301- 0
Fax 0241/ 701 301-99
info@pl-architekten.de

ZEICHNUNG:	SCHNITT A-A	ERSTELLT:	31.08.2021	BEARB.:	vsu
		NEM-PLAN-NR.:	161	INDEX:	
		MASSTAB:	1: 100		

NUTZUNGS- UND URHEBERRECHT VORBEHALTEN

H/B = 500 / 700 (0.35m²)

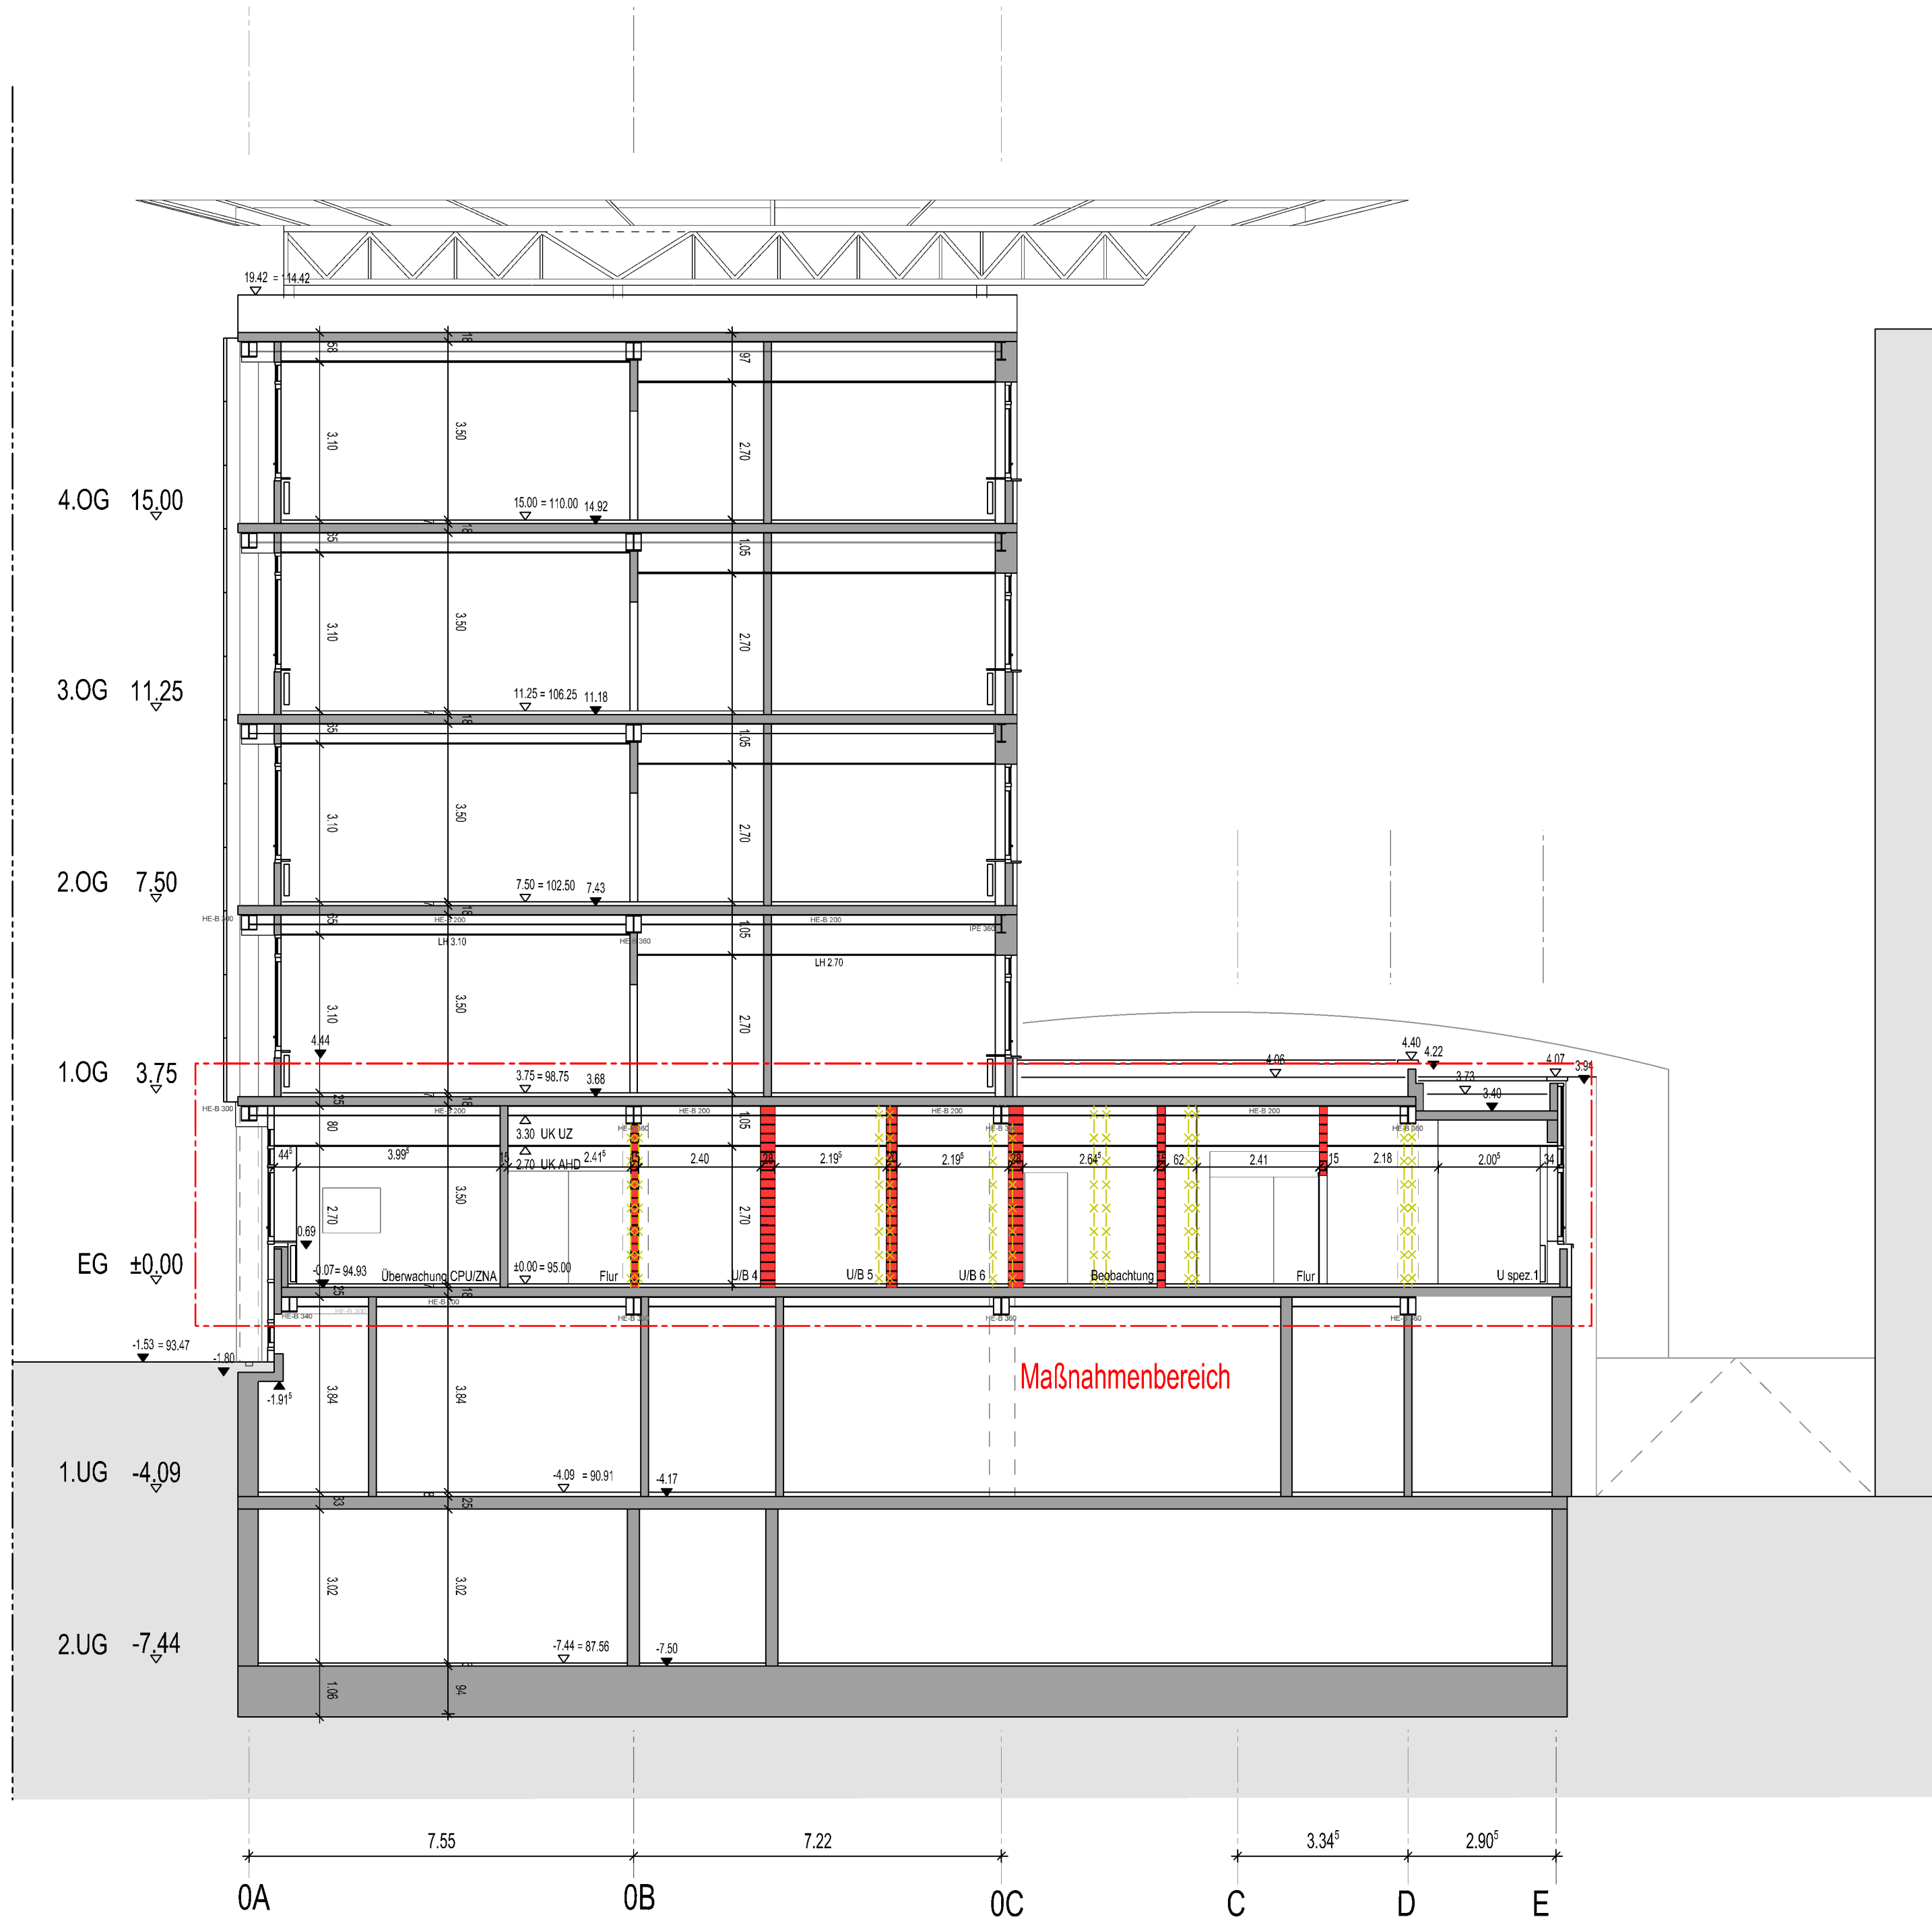

Hinweis

Vorliegender Plan wurde anhand bestehender Pläne überarbeitet.

Eine Überprüfung einzelner Maße und Beschaffenheiten wurde nicht vorgenommen.

Zu Beginn von geplanten Umbaumaßnahmen sollte die Örtlichkeit überprüft werden.