
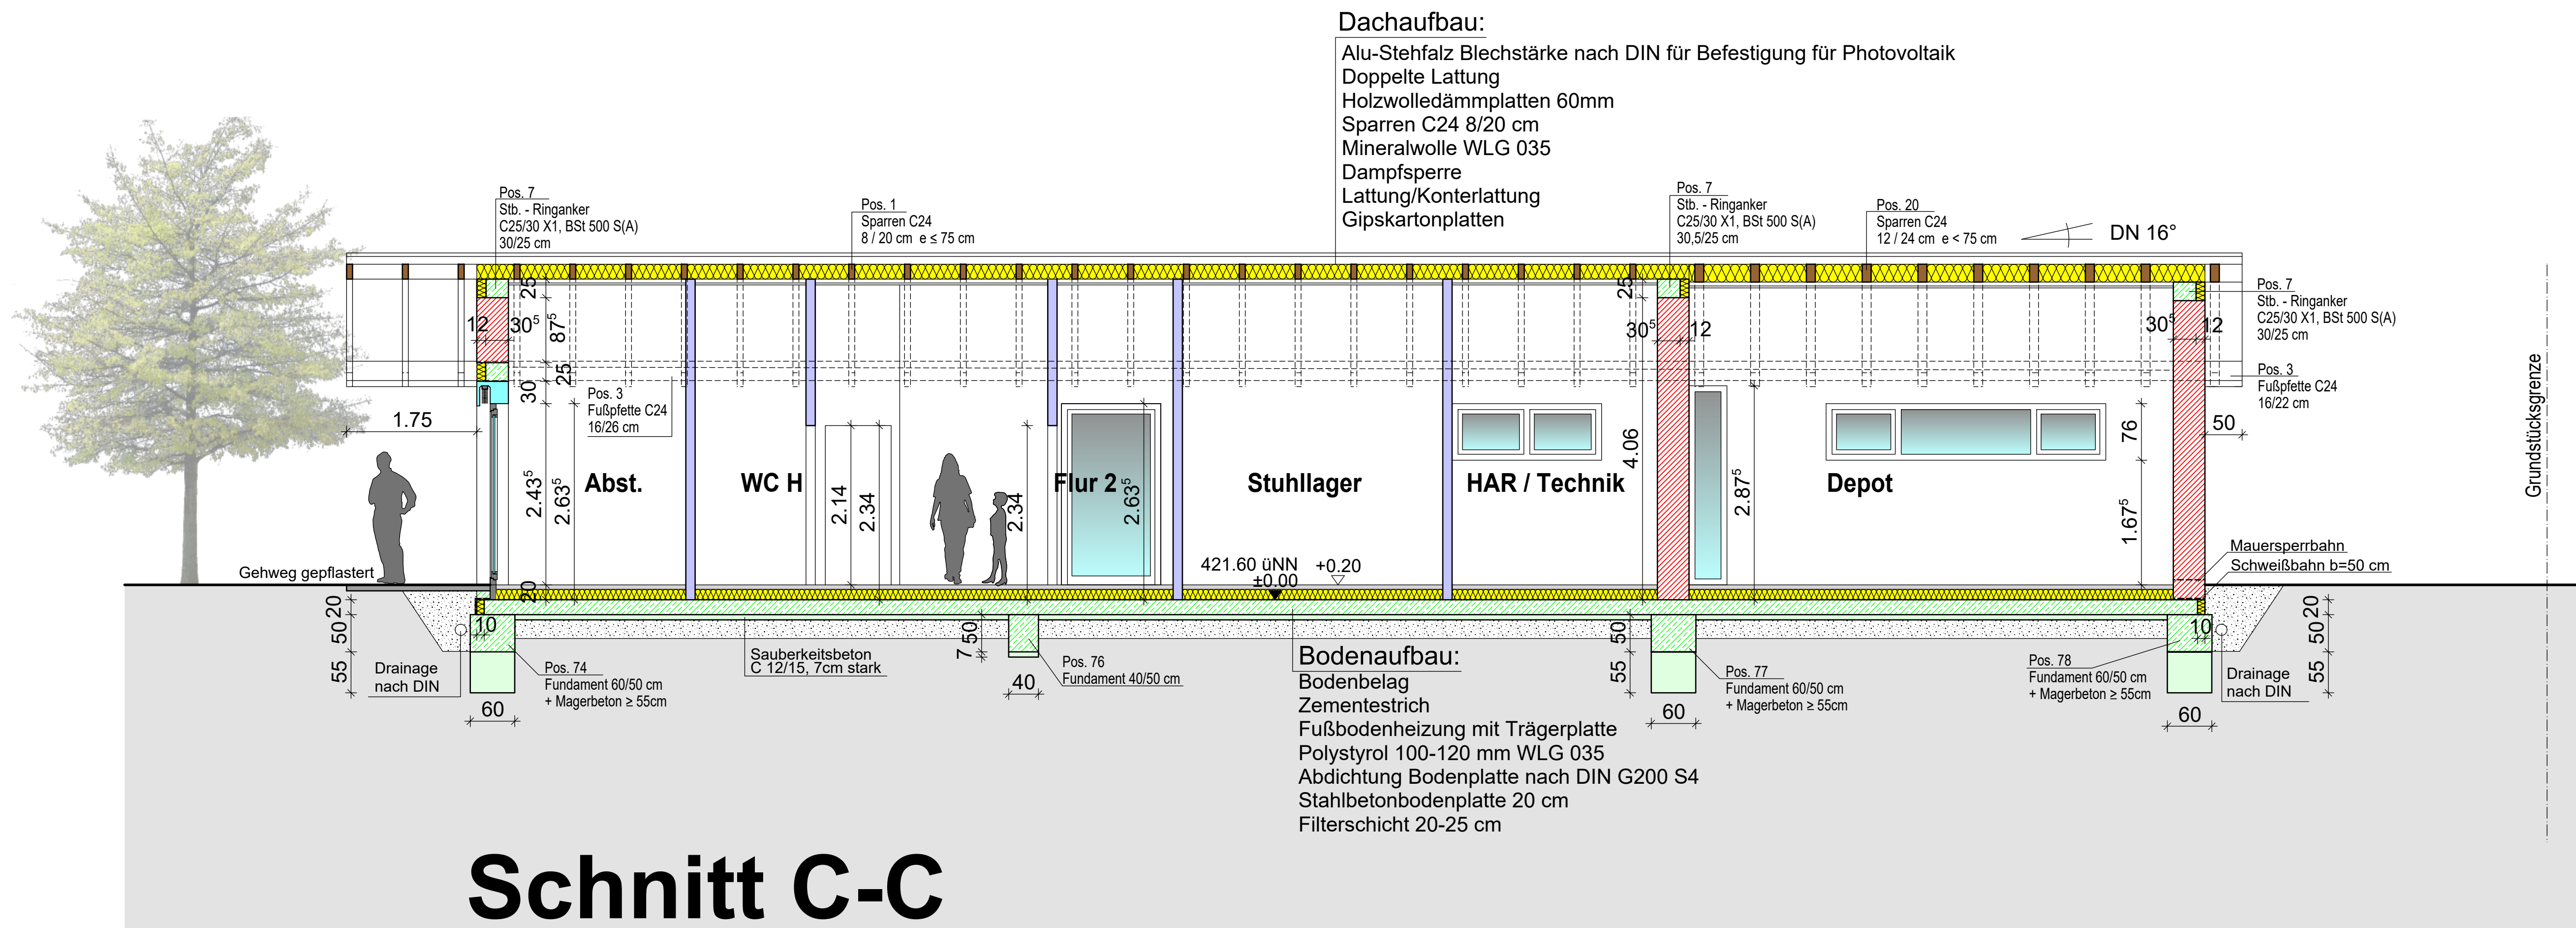


	BESTAND		
	Mauerwerk neu		
	Beton/Stahlbeton neu		
	Dämmung		
	Holzbauteile		
	Ständerwände neu		
	Abriss		
	SCHMUTZWASSER (SW)		VERDECKTE KANTEN
	REGENWASSER (RW)		BAUGRENZE
	MISCHWASSER (MW)		
RSK =	ROLLADENKASTEN		
RS =	ROLLADENSCHÜRZE		
BRH. =	BRÜSTUNGSHÖHE		
HSH =	HOLZWOLL/HARTSCHAÜML.		
BD =	BODENDURCHBRUCH	DD =	DECKENDURCHBRUCH


SÄMTLICHE MASZE SIND RECHNERISCH UND NACH DEN ÖRTLICHEN GEGEBENHEITEN VOR BEGINN DER AUSFÜHRUNG ZU ÜBERPRÜFEN UND MIT DEN SCHAL- UND BEWEHRUNGSPLÄNEN, SOWIE DER GEPRÜFTEN STATISCHEN BERECHNUNG ABZUSTIMMEN. FÜR HAUSTECHNISCHE GEWERKE UND DAMIT VERBUNDENE DURCHBRÜCHE, SCHLITZE, AUSSPARUNGEN ETC., SIND DIE PLÄNE DER SONDERINGENIEURE MASZGEBEND!

[illegible]

Schnitt C-C

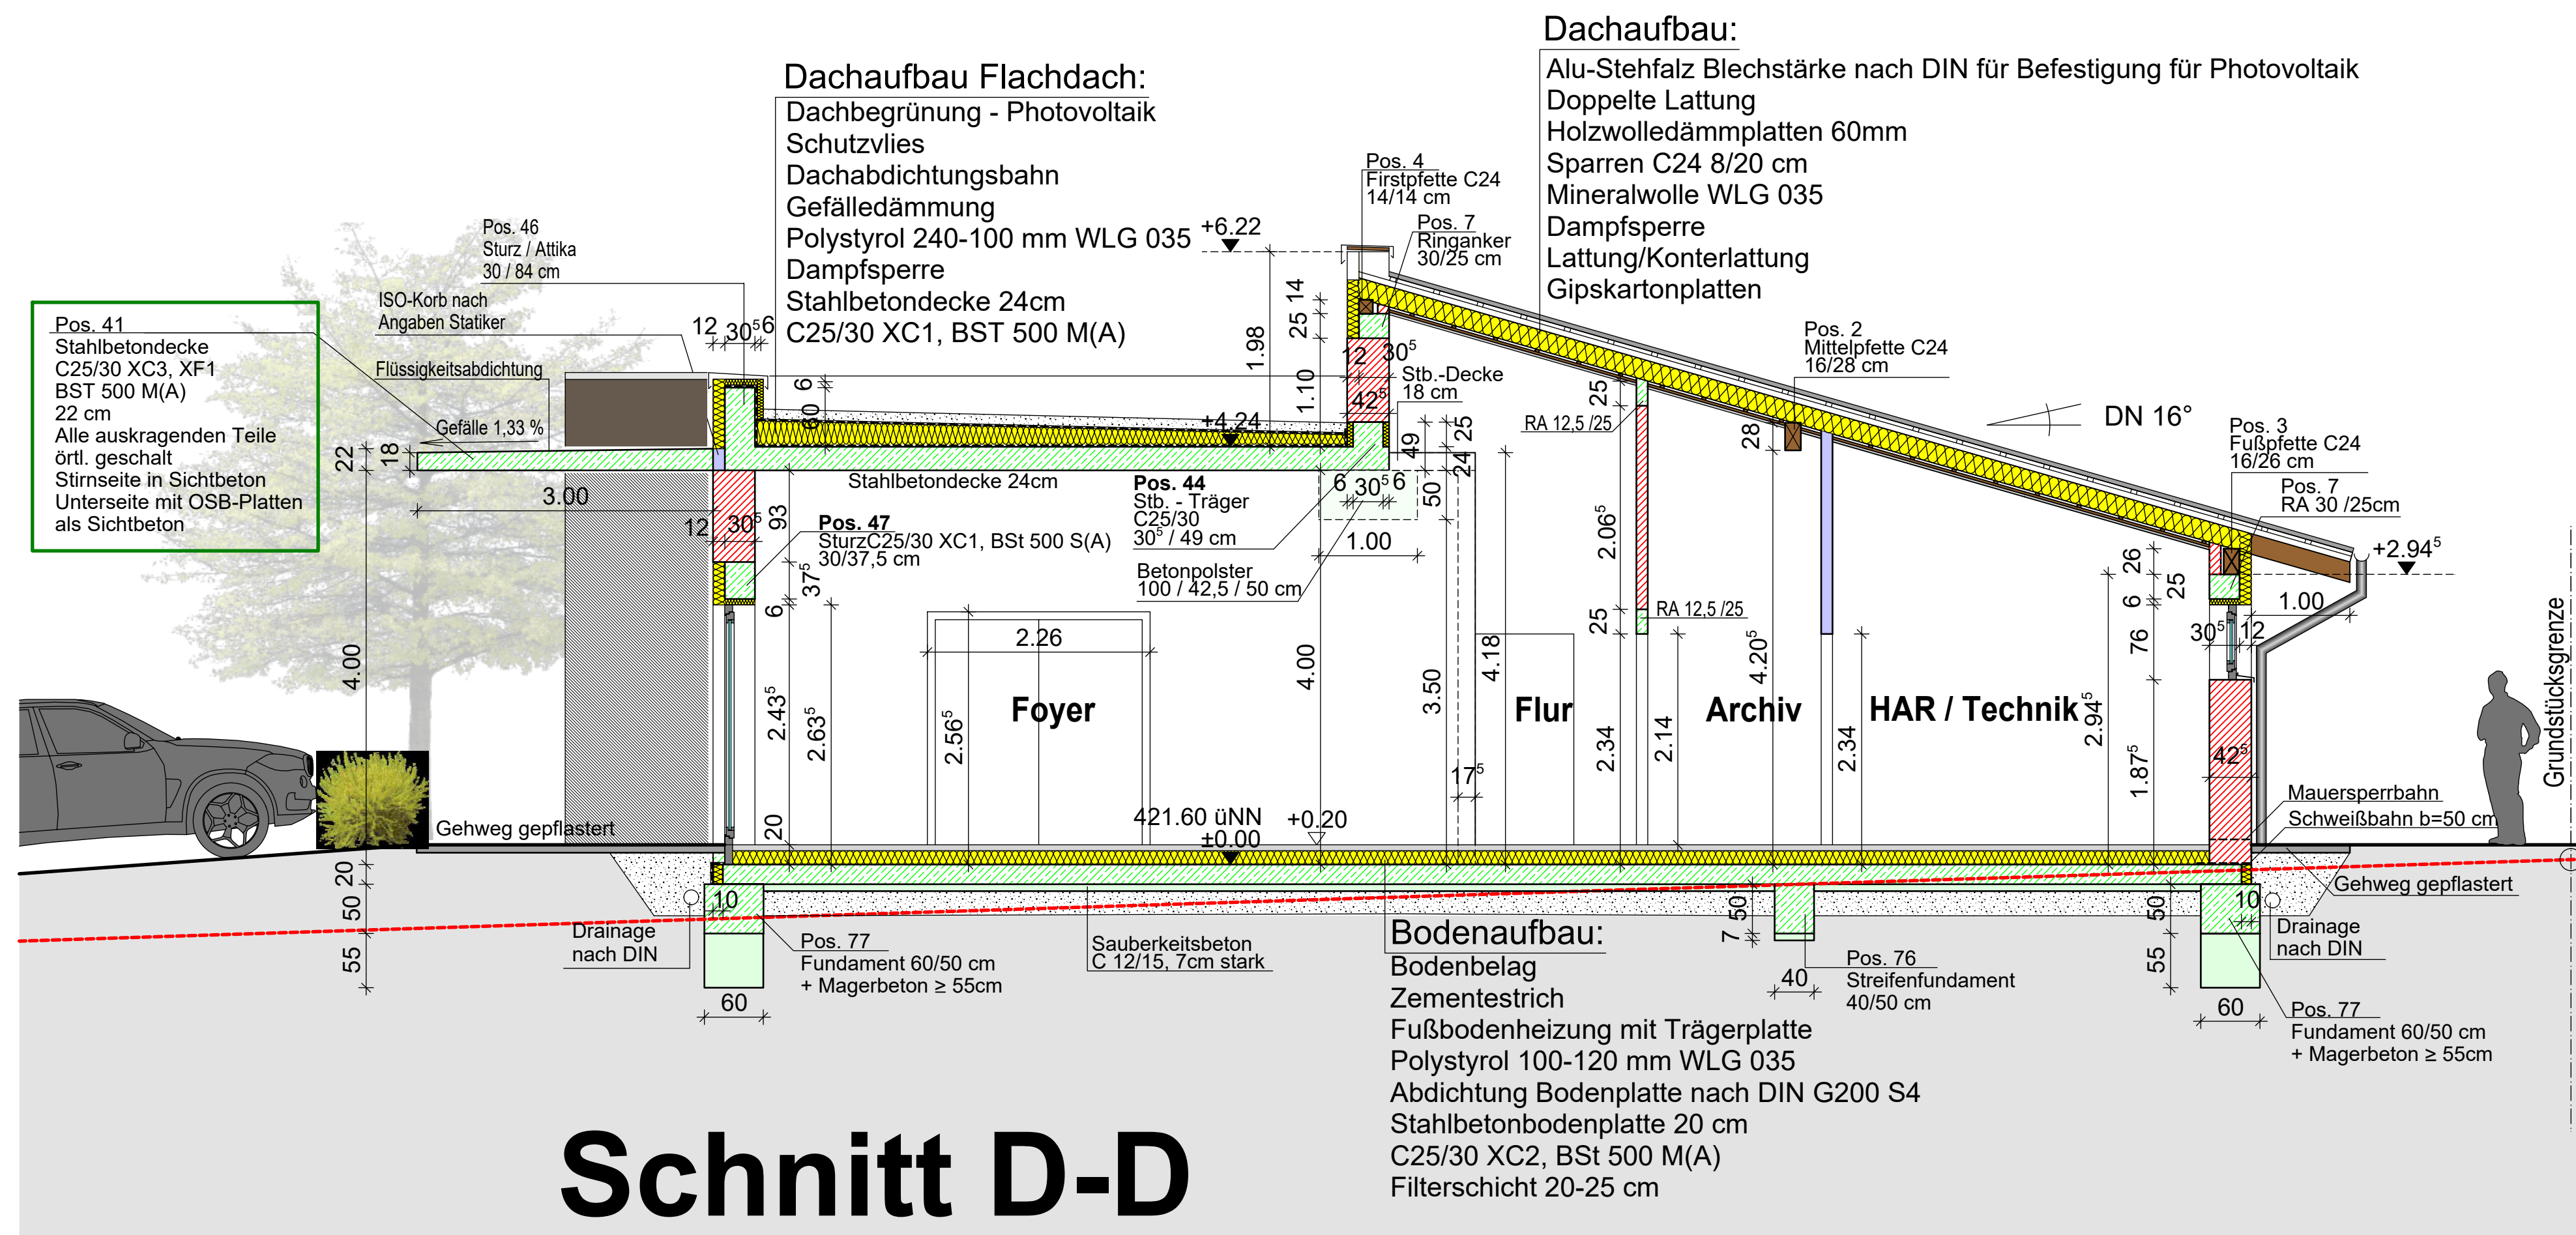

Schnitt D-D

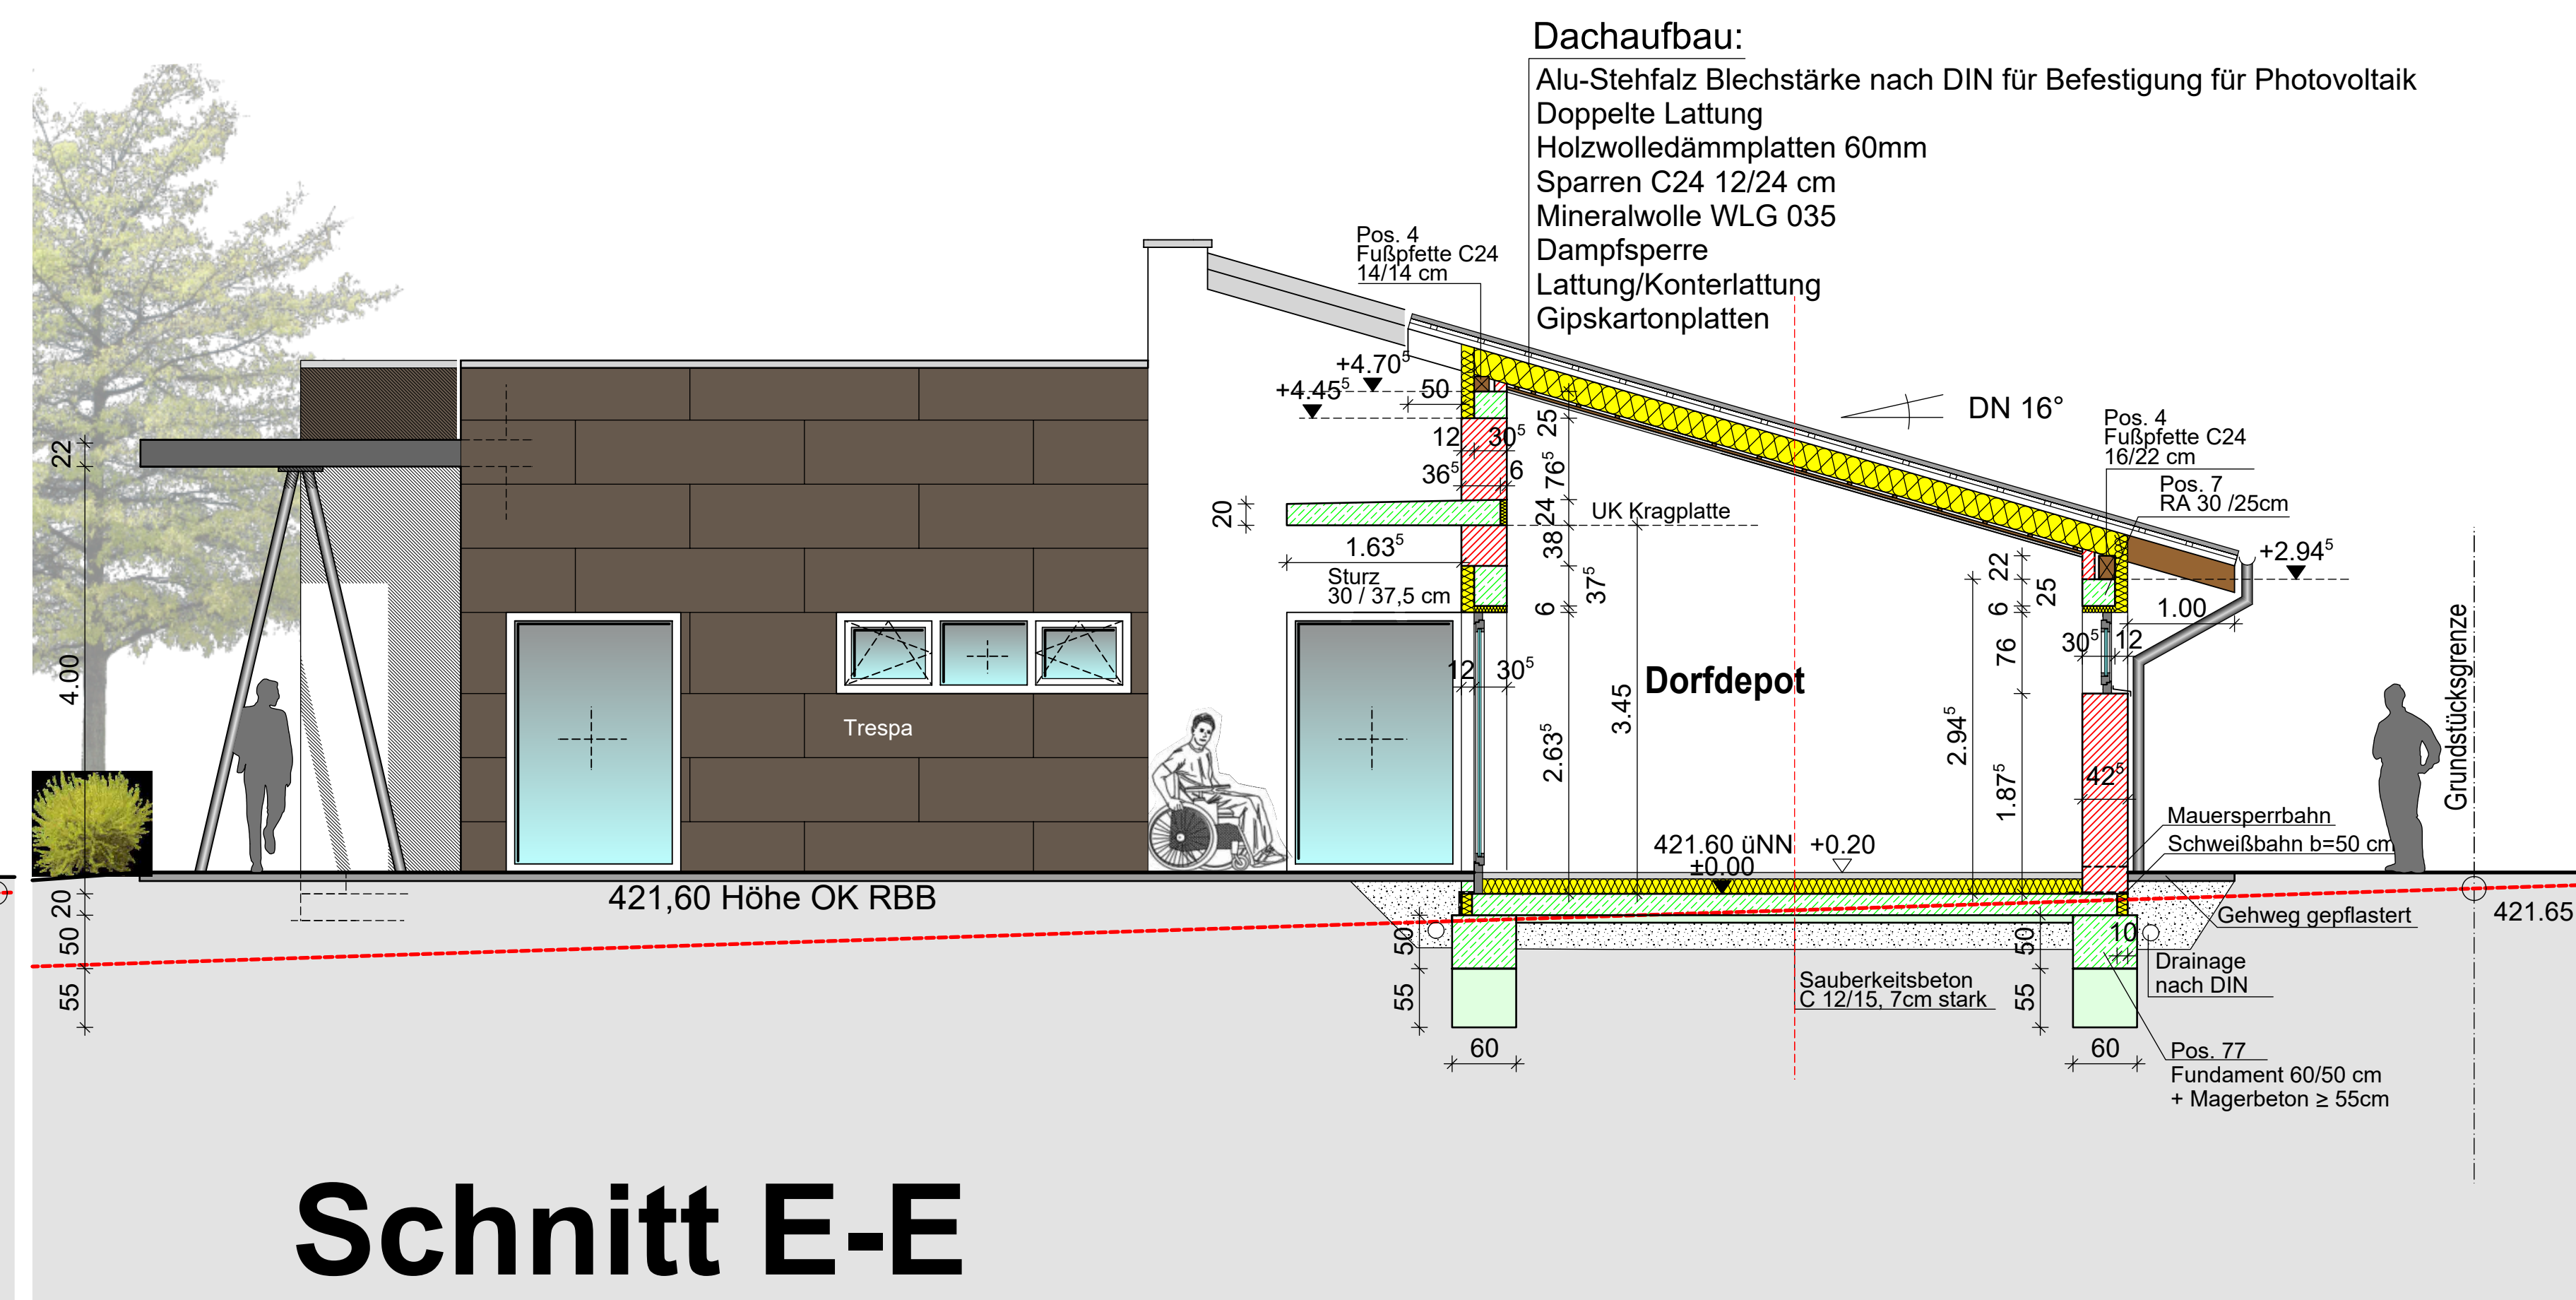

Schnitt E-E

Bauherr: Nationalparkgemeinde Berschweiler
vertr. durch OB Hubert Paal
Rathausstraße 33a
55608 Berschweiler bei Kirn

Schnitte 1:50

Datum: 09.06.26 Projekt-Nr. 23-05

Der Bauherr: Der Architekt: