



ZEICHENERKLÄRUNG

- BESTAND
- YONG PP 2-0,35, A=0,09 (W/mK)
fk ≥ 1,8 MN/m, Dtm.
- KS, St. F. 12,0 / Dtm.
- STAHLBETON C25/30 XC1 (INNEN)
STAHLBETON C25/30 XC4, XF1 (AUßEN)
- ABBRUCH
- TROCKENBAUWÄNDE
- RETTUNGSWEG
- FEUERLÖSCHER
- RAUCH- UND WÄRMESCHUTZANLAGE
- NA NOTAUSGANG
- RM RAUCHMELDER



- F1 LINOLEUM MIT VERGANGSSCHNITTEN AUS EDELSTAHL
- F2 FLIESEN 30/30 R10, V&B PRO ARCHITECTURA 3.0, 2213C260 SECRET GREY
- S1 RAUFASER TAPETE, BIS 1,20 m HOHE MIT SCHUTZANSTRICH "ELEFANTENHAUT"
- W1 ACRYL BRUCHTAL WANDFLEISCH PLURAL 20/40, AKTIVWEISS 240-1120H IN KOMBINATION MIT MOTIVFLIESEN ODER BLAUEN FLIESEN 20/20 VORSTELLBAR
- D1 RASTERDECKE 62,5/62,5 + RASTEREINBAULEUCHTEN
- 2,63 (2,89) FENSTERÖFFNUNGSMASS (ROHBAUMASS)

- RINGERDER AUS FUNDAMENT HERAUSFÜHRUNG UND LEITEND MIT STAHLSTÜTZE VERBINDE
- ANSCHLUSSE: BIS 1,5 m Ø. OKF-GELÄNDE RUNDSTAHL, RD 10, VERZINKT
- ERDUNGSPUNKT: VERZINKT (ANBINDUNG AN FUNKTIONSPOTENTIALGLEICHLEITER)
- VERBINDUNGSPUNKT
- TIFFENENDER
- ANSCHLUSSE SPÄTERE BUTZSCHUTZANLAGE
- VERBINDUNG ZWISCHEN FUNKTIONSPOTENTIAL- AUSGLEICHLEITER UND RINGERDER

BUTZSCHUTZ UND ERDUNG PLAN
VON PLANUNGSBÜRO PBS QUADAT GmbH & Co. KG
BEACHTEN !

TÜREN BEZÜHEN SICH AUF OKF
FENSTERBEZÜHEN SICH AUF OKF
ALLE MAßE SIND AM BAU ZU PREISEN
UND BAUTEILE SIND AM BAU ZU PREISEN
UND BAUTEILE SIND AM BAU ZU PREISEN
UND BAUTEILE SIND AM BAU ZU PREISEN

GILT NUR ZUR KALKULATION

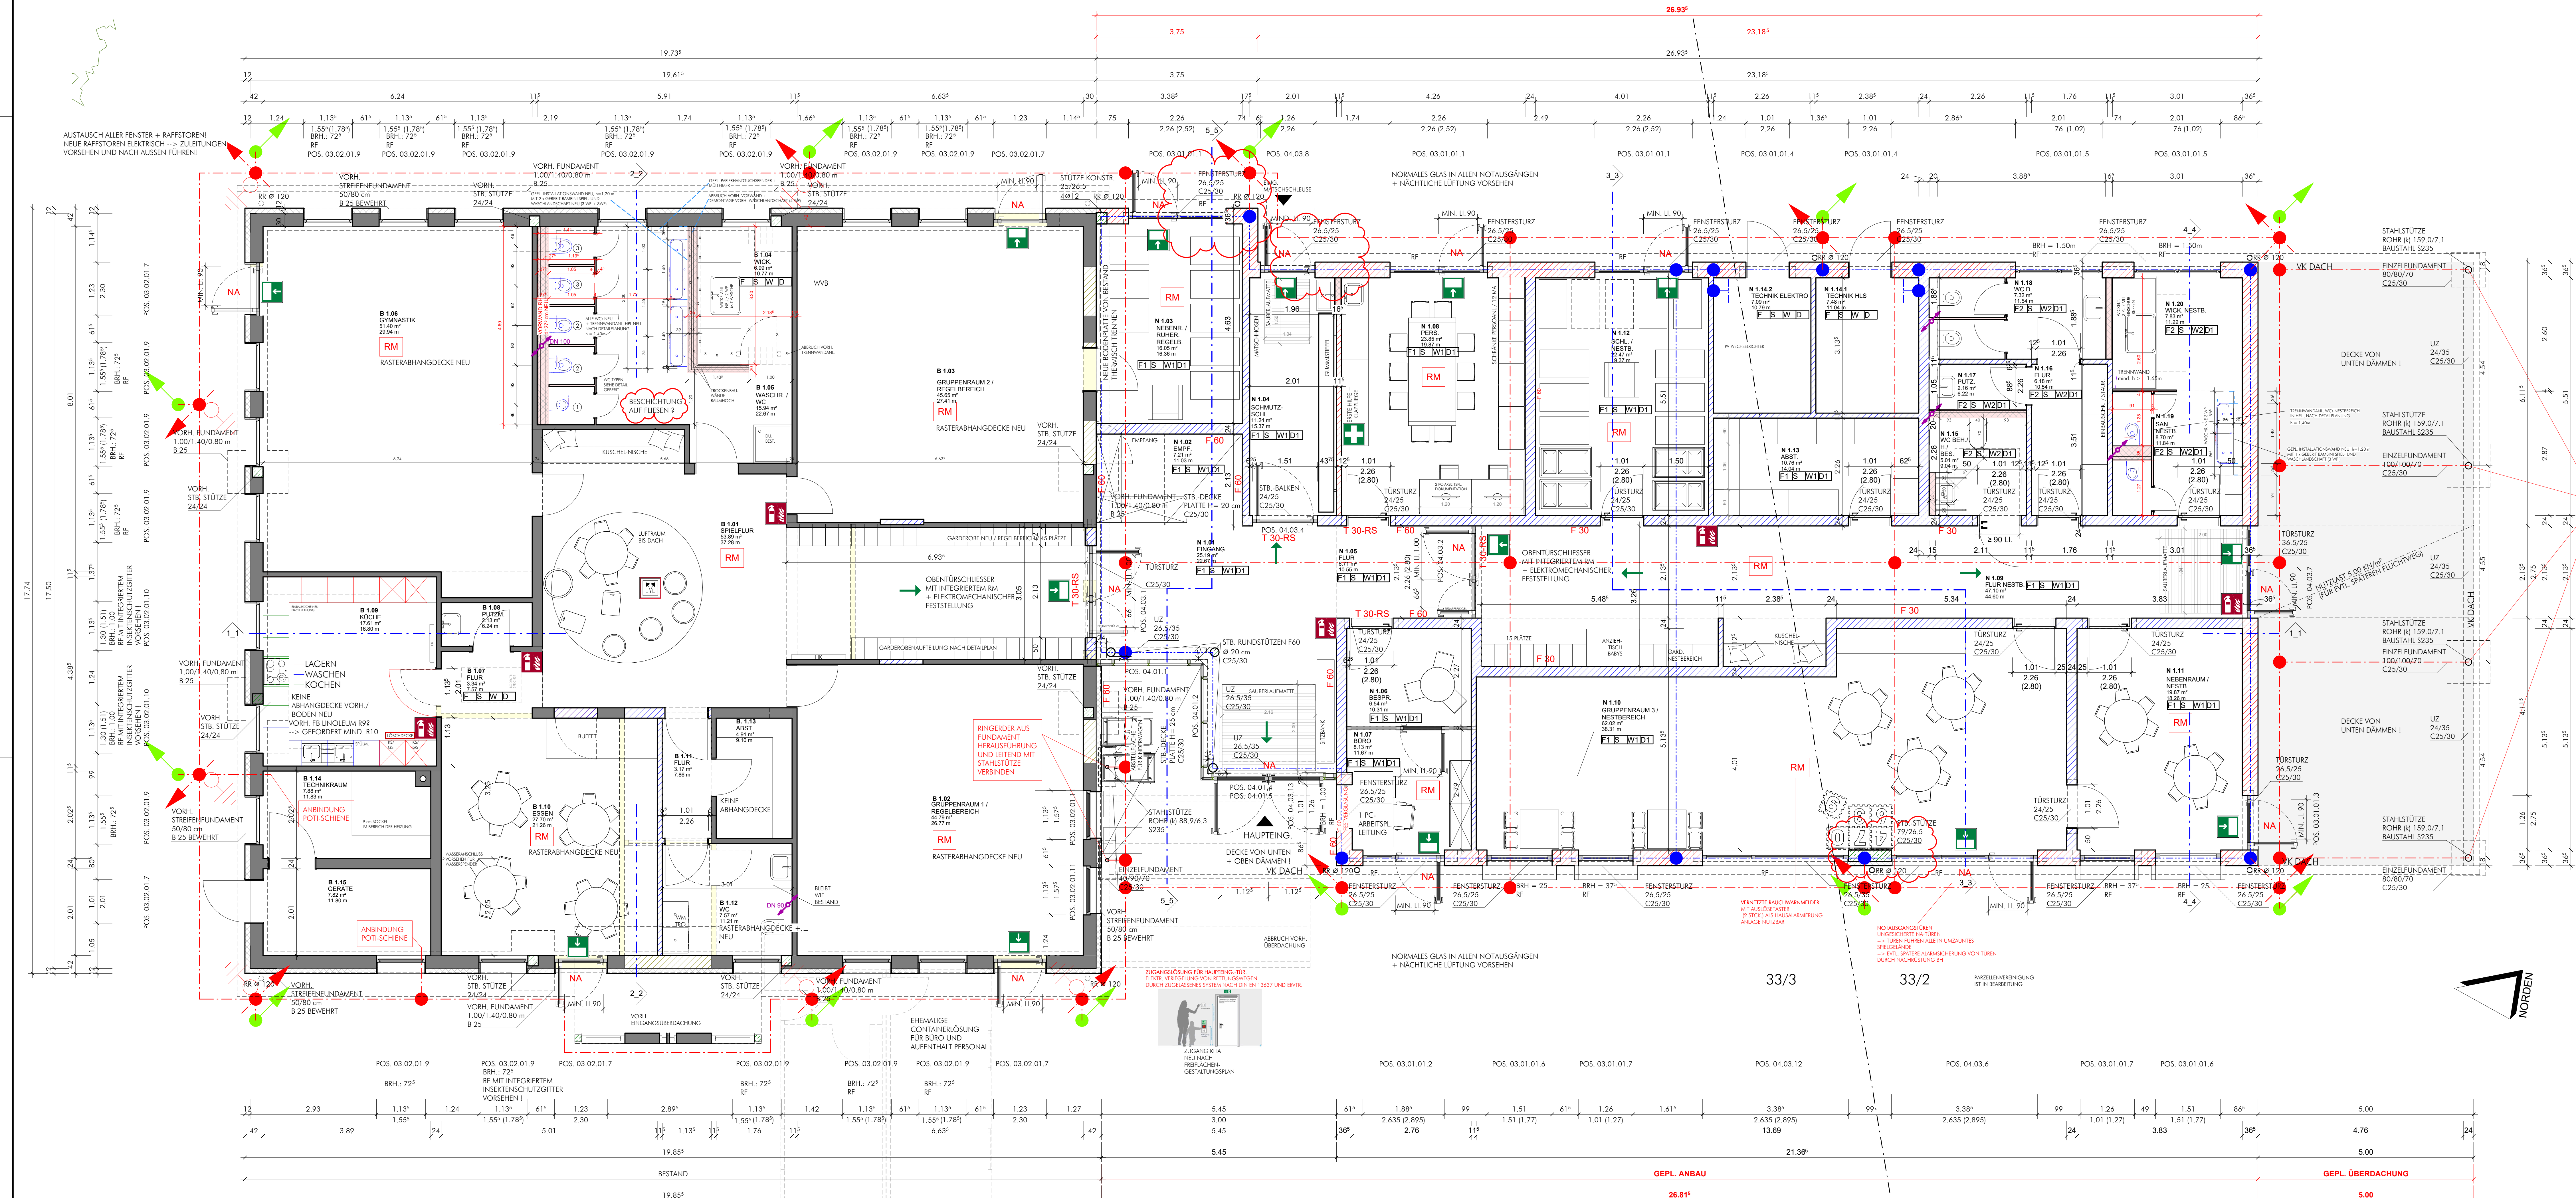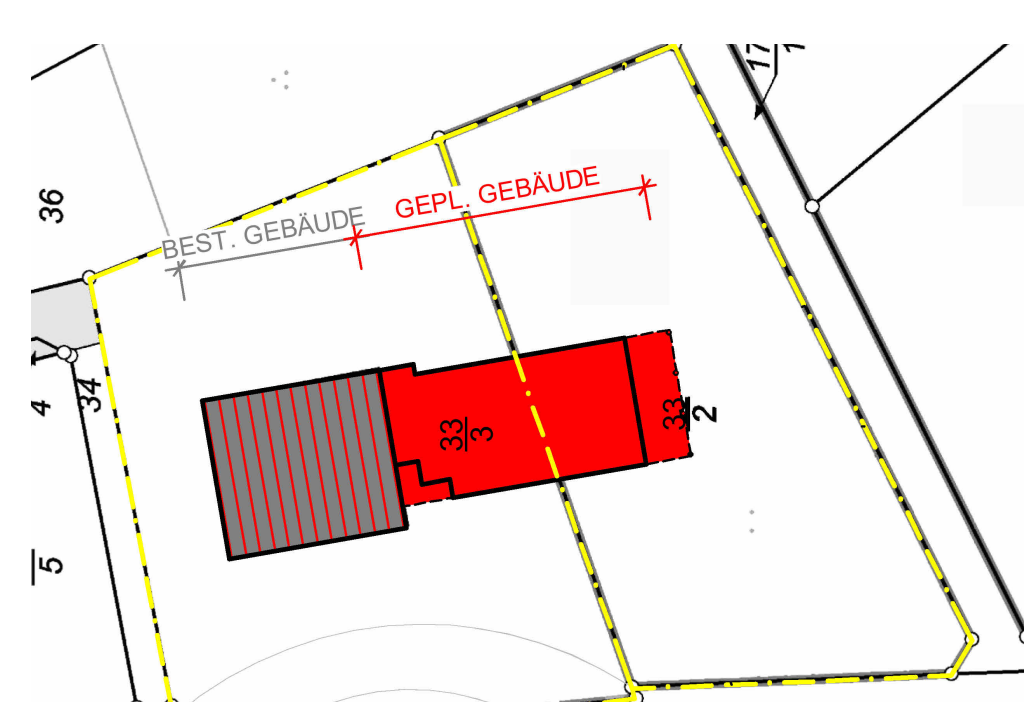

GRUNDRISS ERDGESCHOSS