




SNITT 2-2 DD 02
DETAIL DACHAUFBAU
WASCHRAUM / WC BESTAND
M. 1:10

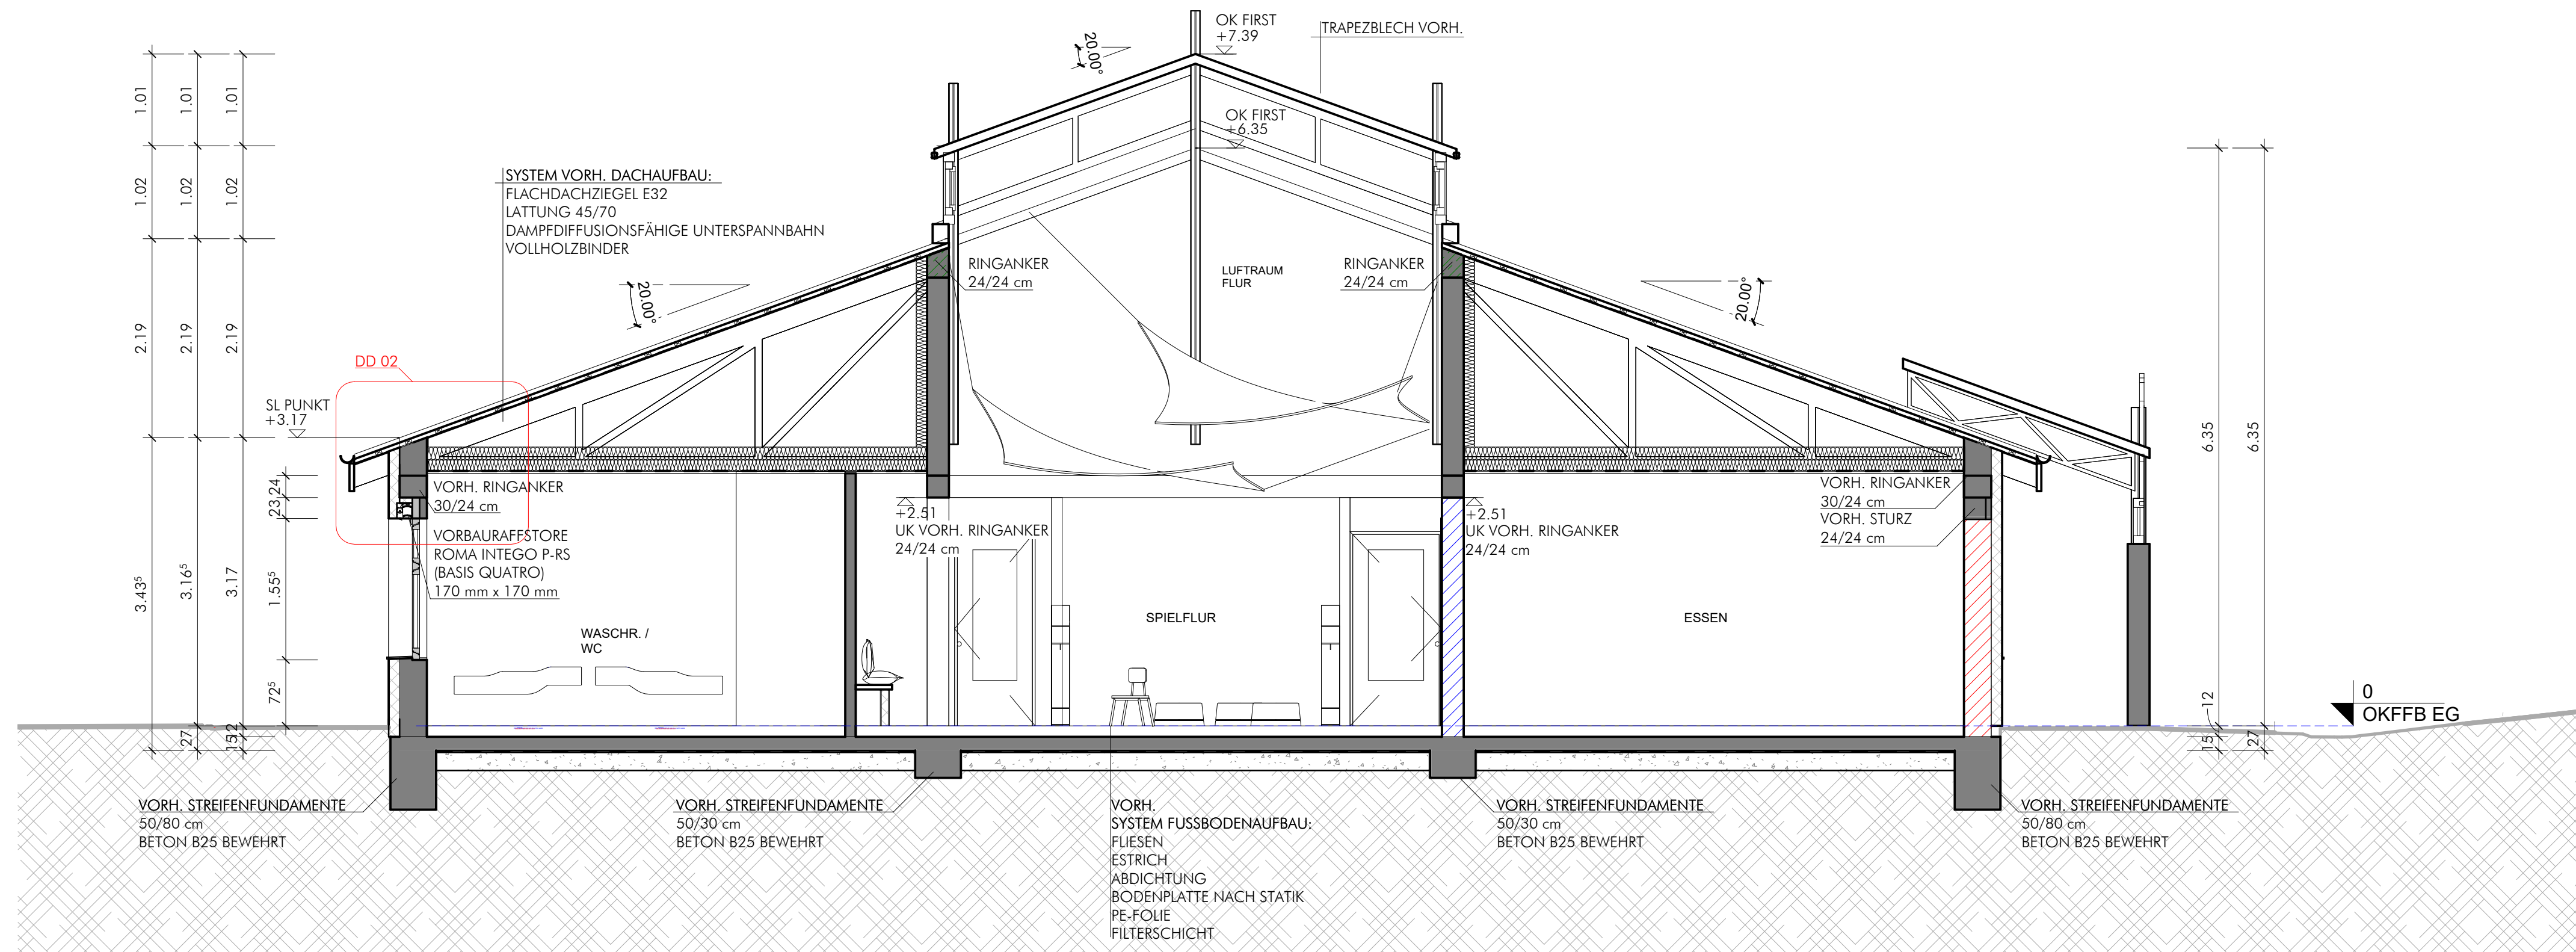

SNITT 2-2

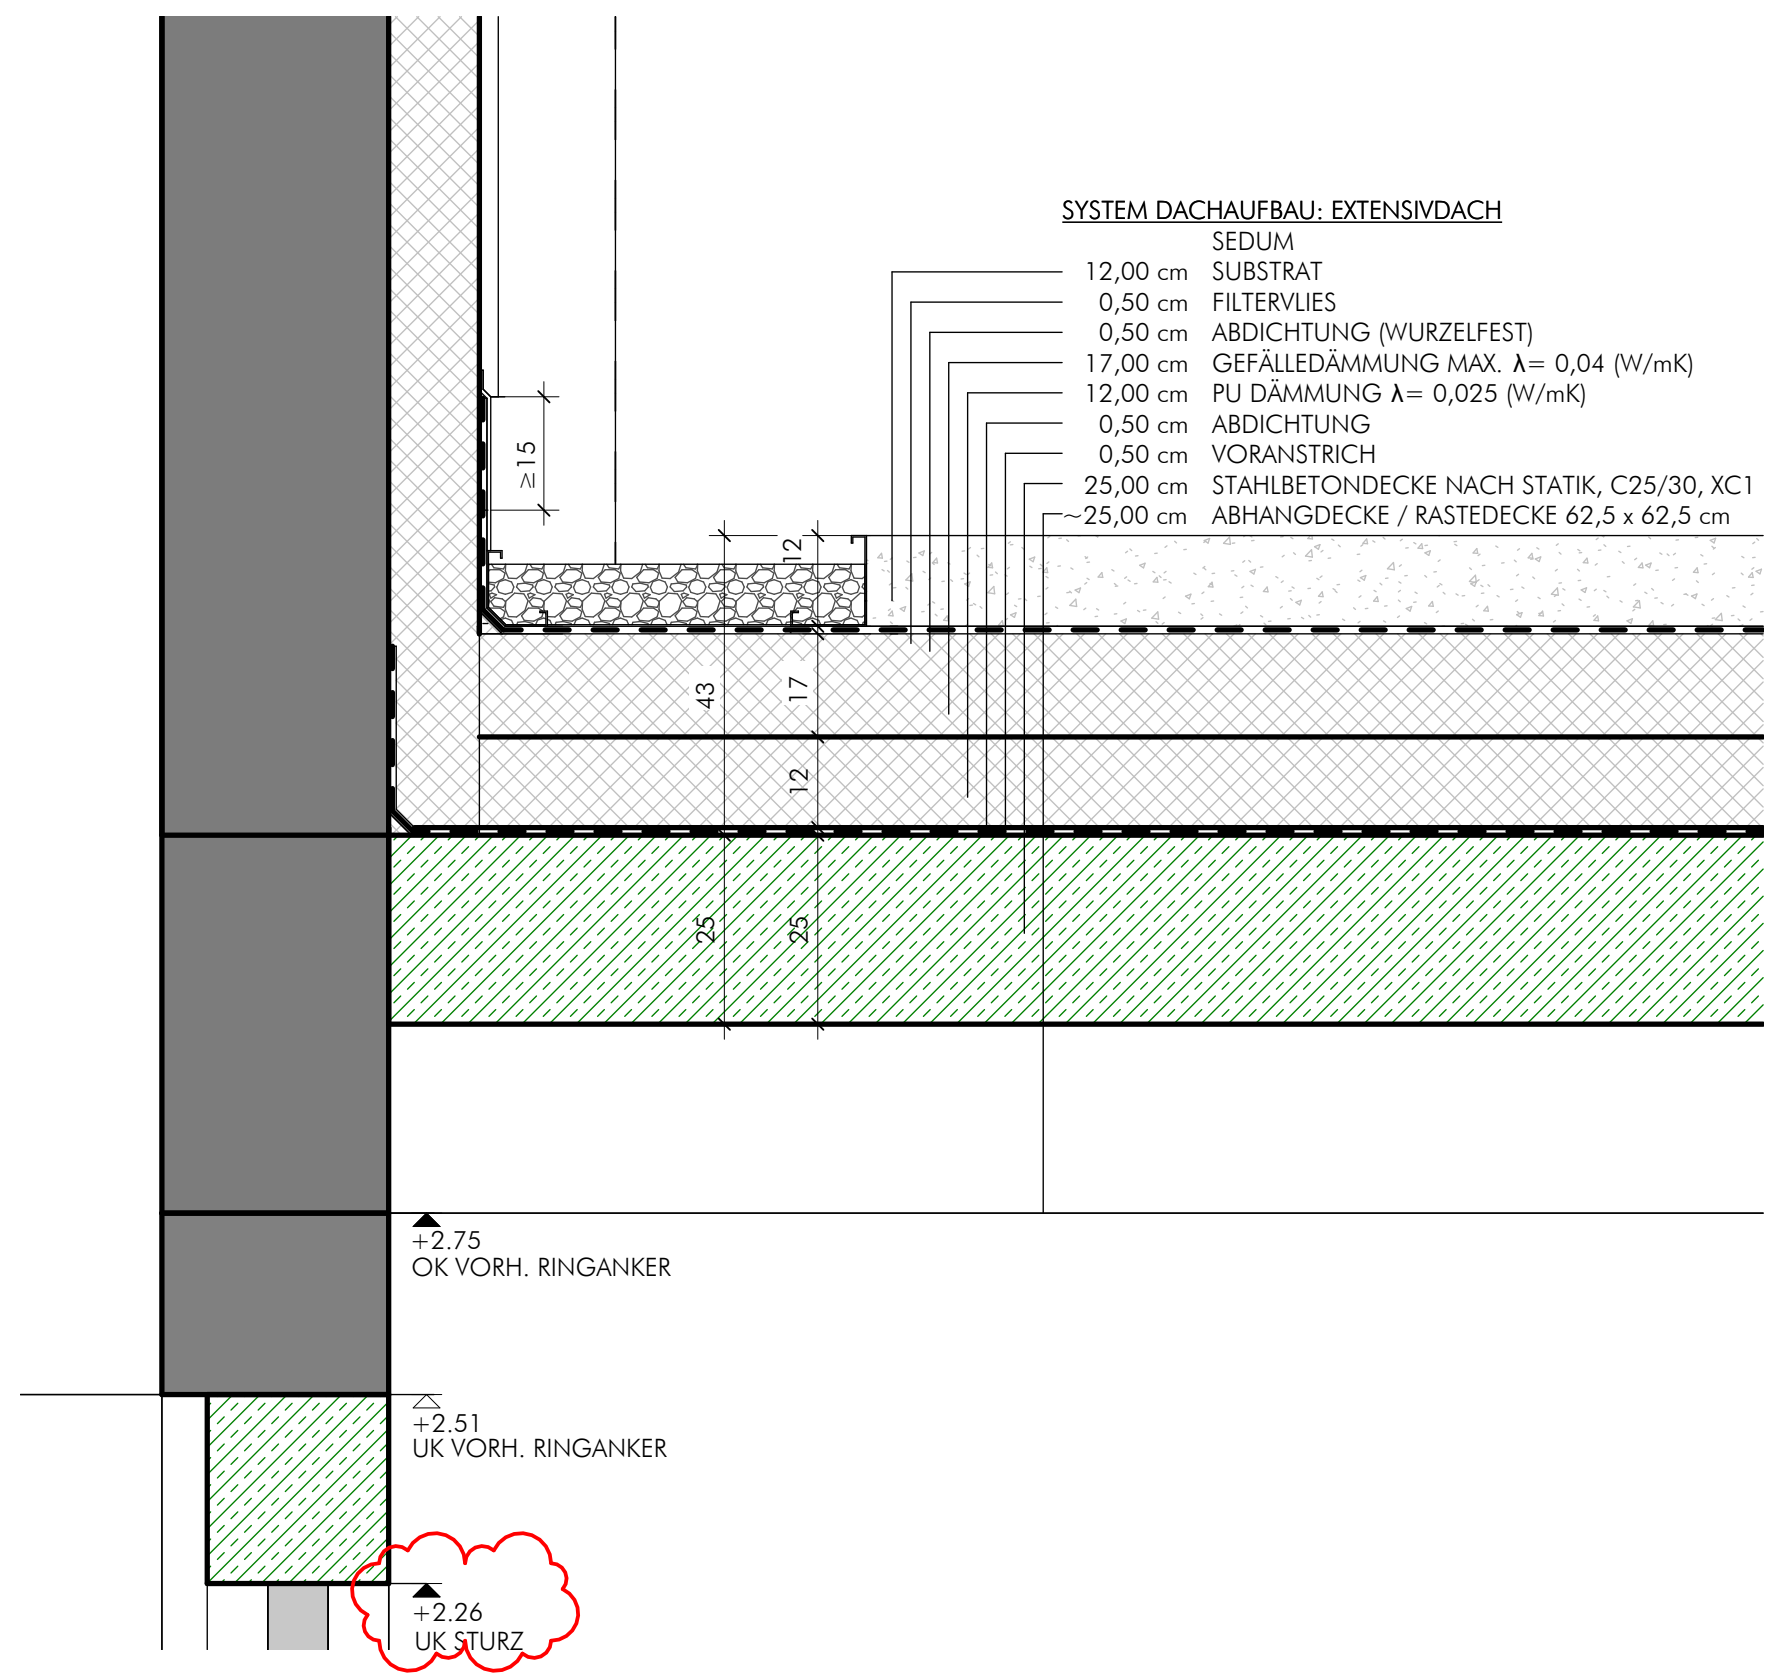

SNITT 1-1 DD 01
DETAIL DACHAUFBAU
SPIELFLUR BESTAND / EINGANG NEUBAU
M. 1:10

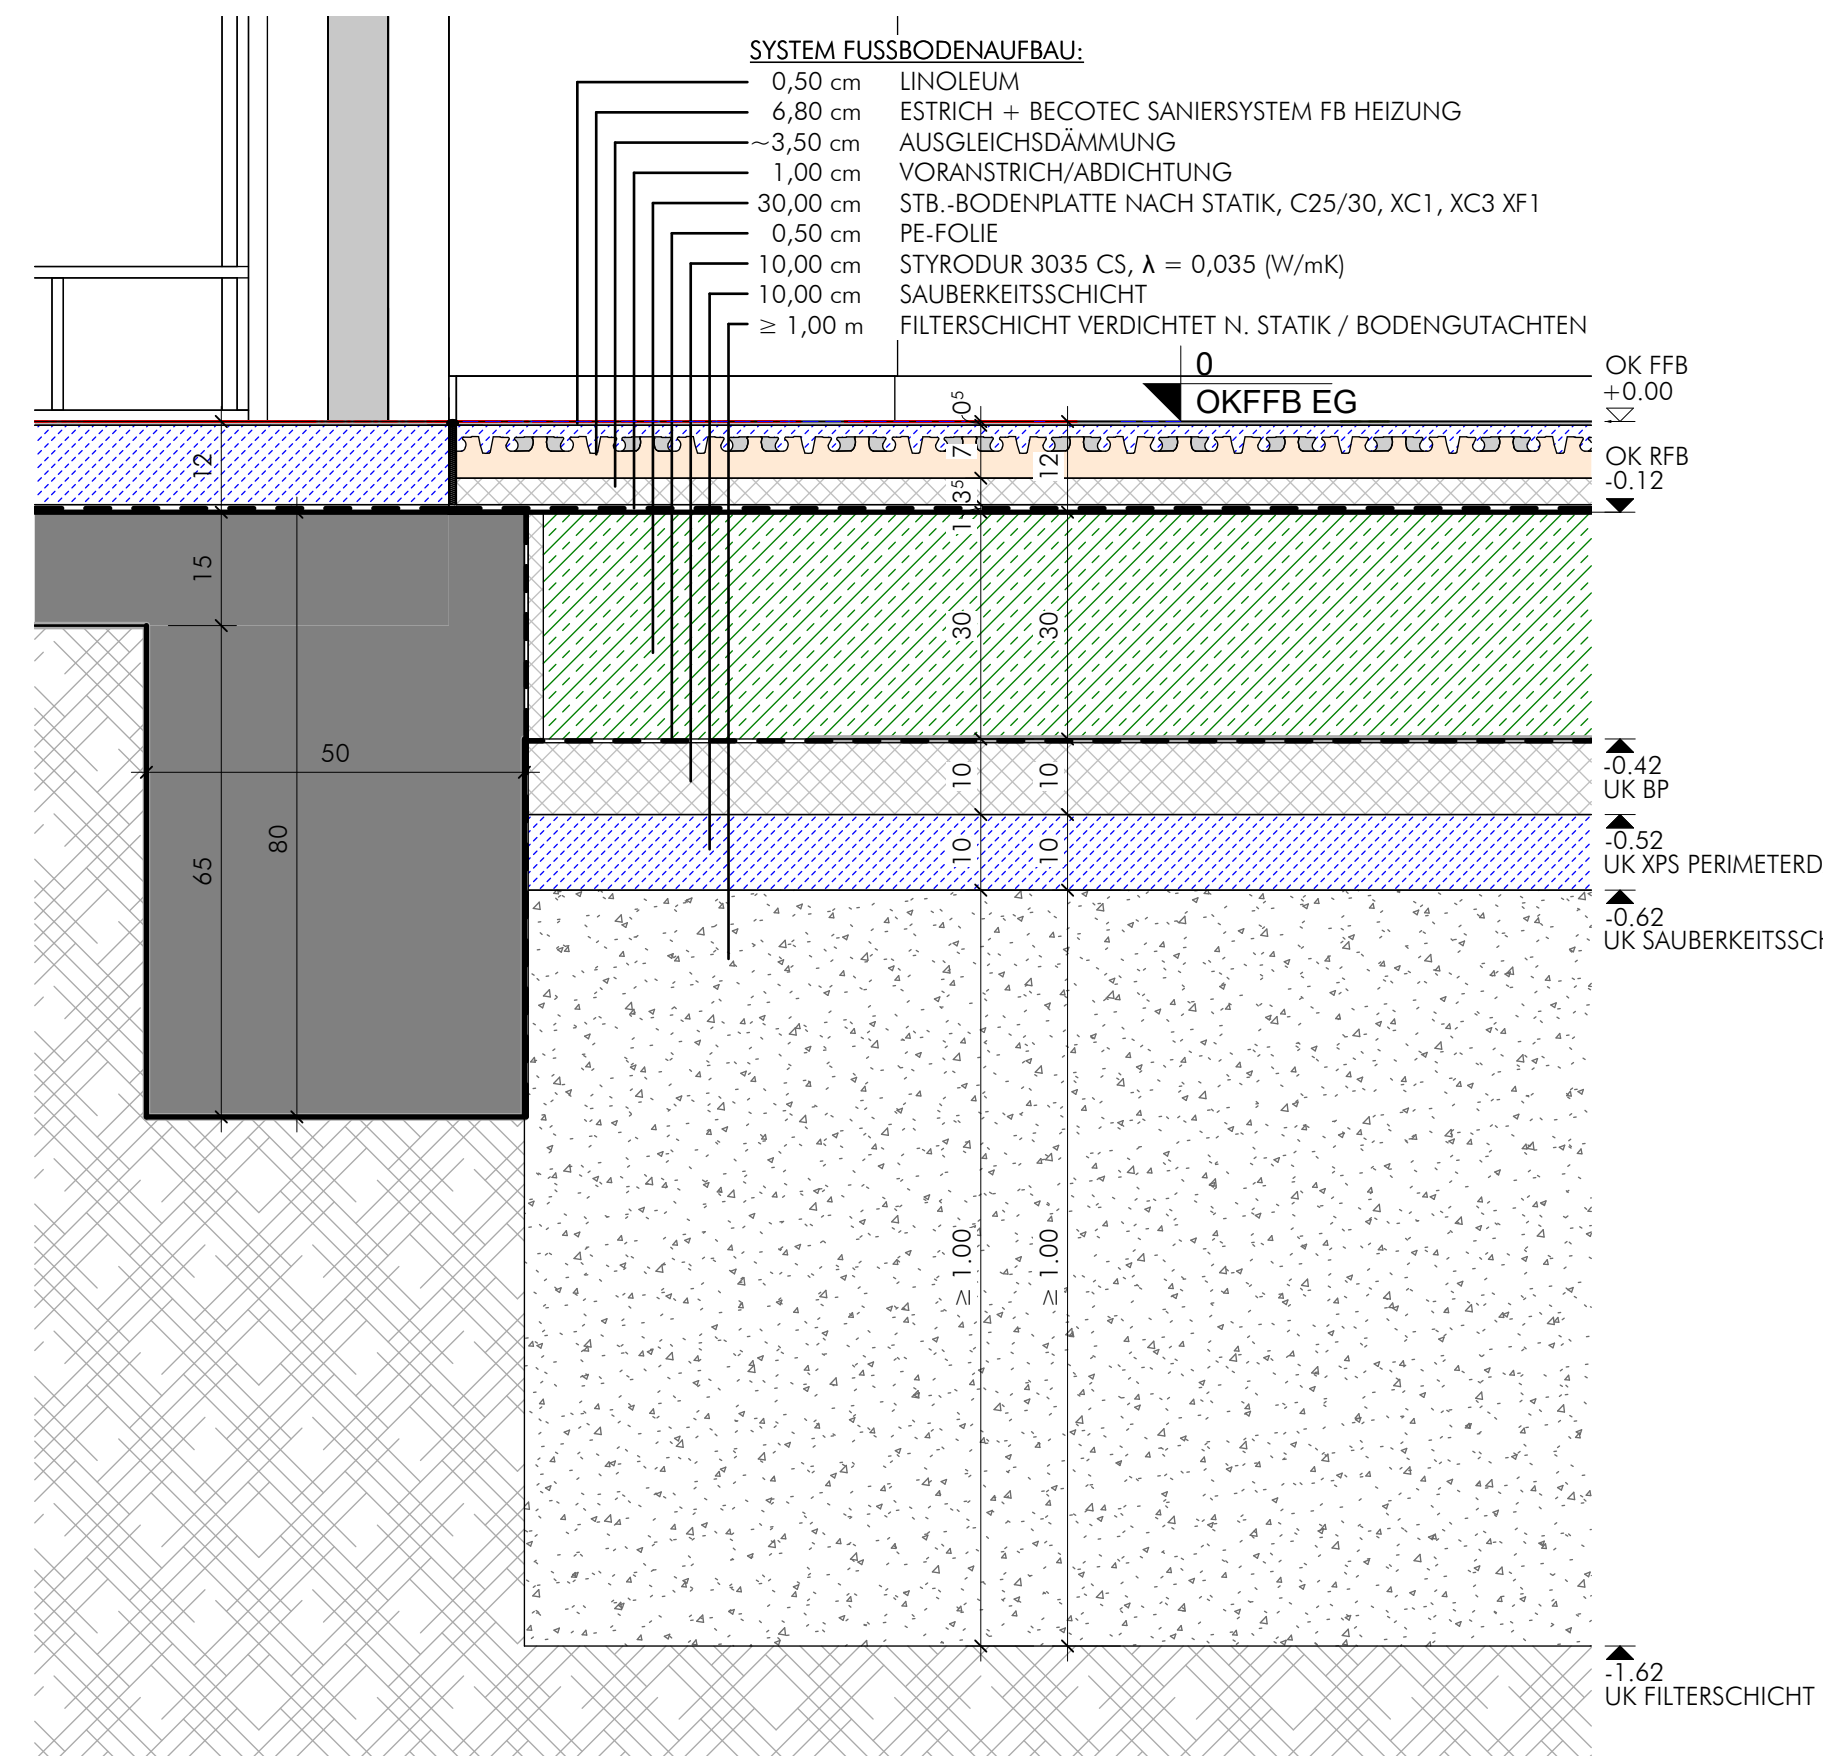



SNITT 1-1 BD 01
DETAIL BODENAUFBAU
SPIELFLUR BESTAND / EINGANG NEUBAU
M. 1:10

ZEICHENERKLÄRUNG

- BESTAND
- YTONG PP 2-0,35, $\lambda = 0,09$ (W/mK)
 $R_k \geq 1,8$ MN/m, Dbm.
- K3, St. F. 12,0 / Dbm.
- STAHLBETON C25/30 XC1 (INNEN)
STAHLBETON C25/30 XC4, XF1 (AUSSEN)
- ABBRUCH
- RETTUNGSWEG
- FEUERLÖSCHER
- RAUCH- UND WÄRMEABZUGSEINRICHTUNG
- NOTAUSGANG
- RAUCHMELDER

TÜREN BEZIEHEN SICH AUF OK FB
FENSTERBÜNDEN SIND AB OK FB ANGEZEIGT
ALLE WÄRTE SIND IM BAU ZU PROFIL
UNSTÄNWÄRTEN SIND MIT DEM ARCHITEXTEN
UND BAULEITER ABZUSTIMMEN
DIE STATIK IST ZU BEACHTEN!

GILT NUR ZUR KALKULATION

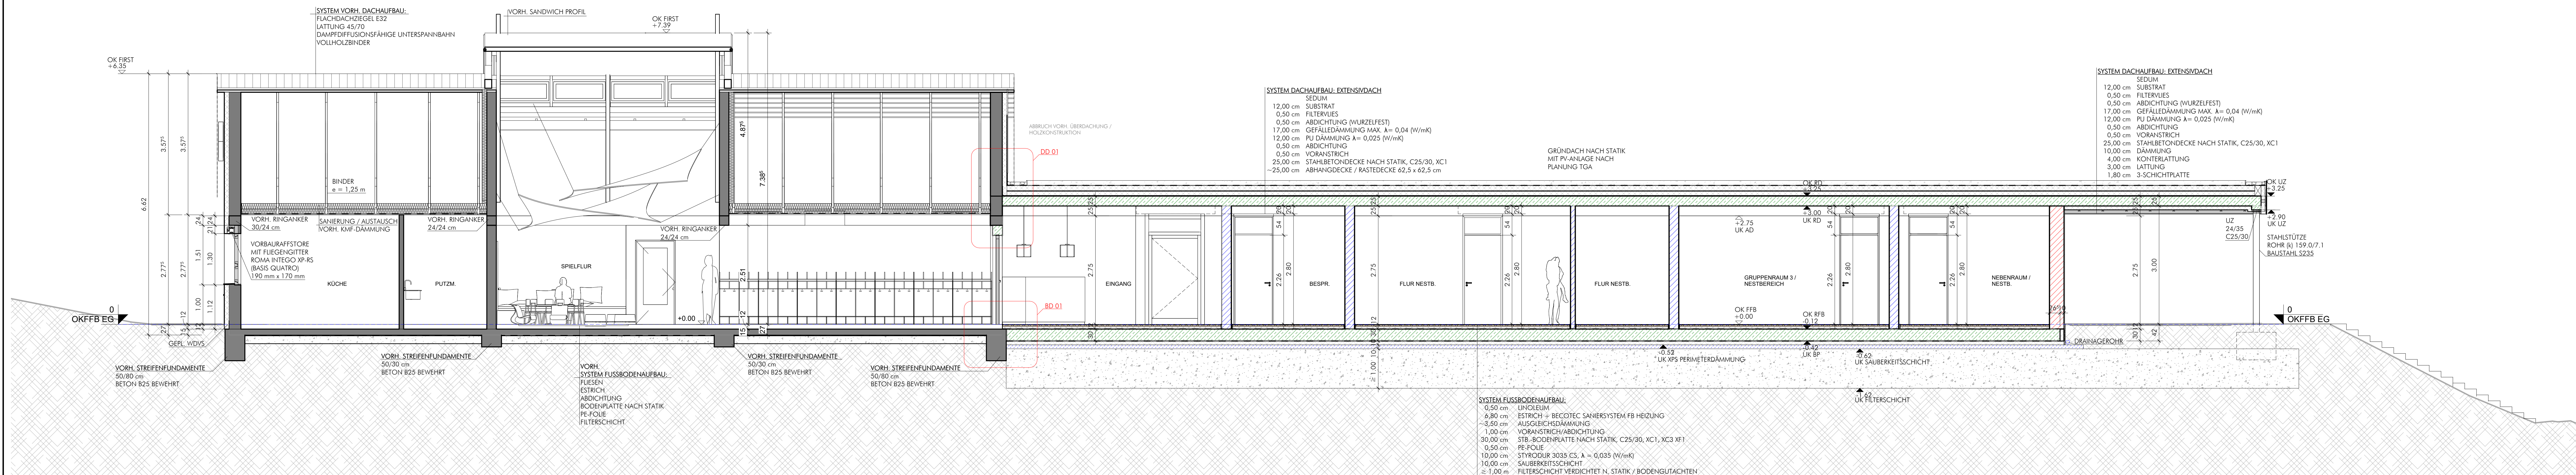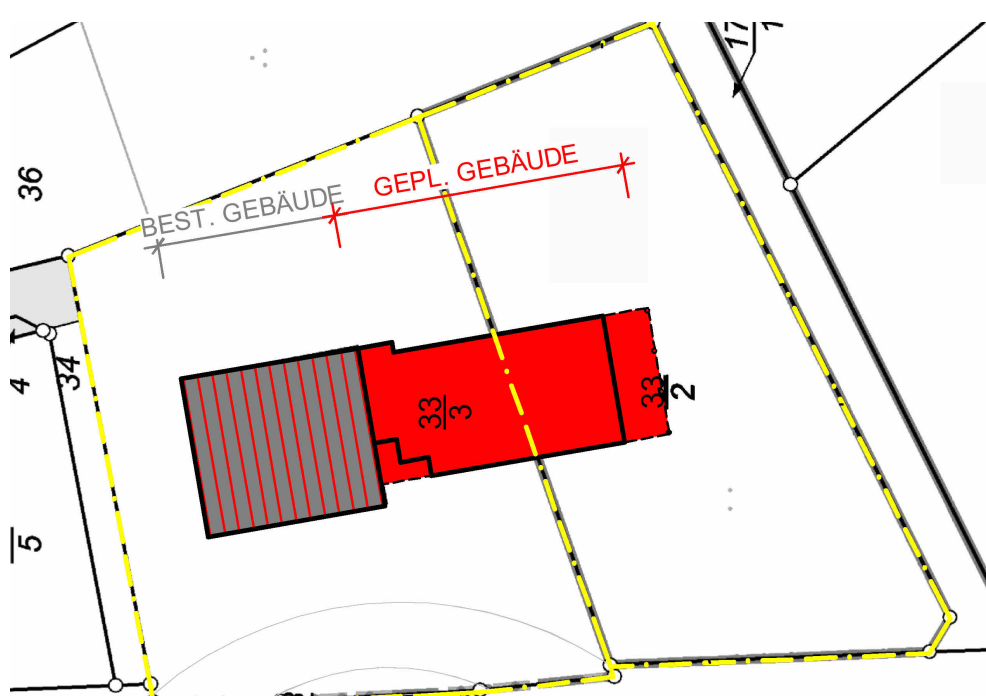

SNITT 1-1