


ANSICHT SÜDEN



ANSICHT WESTEN \_ VORDERSEITE

GILT NUR ZUR KALKULATION

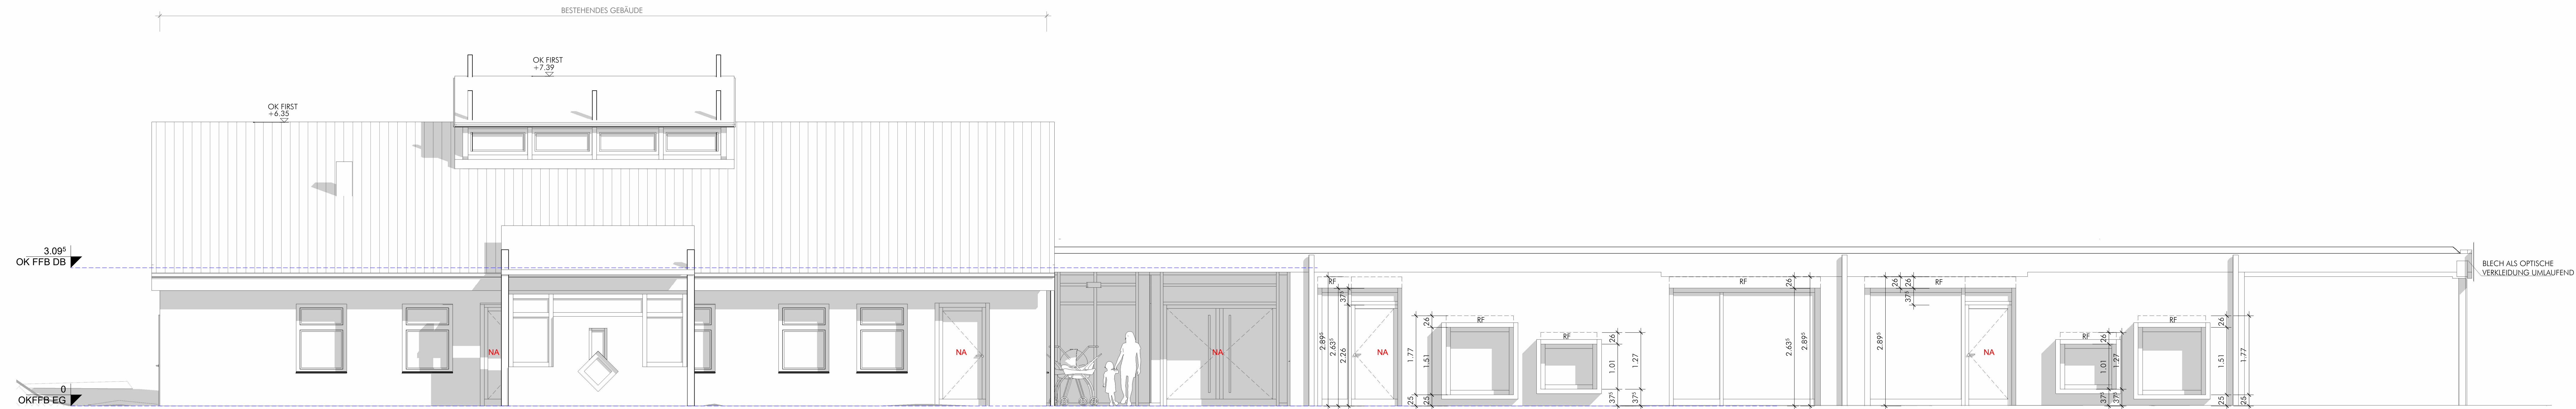