


ANSICHT NORDEN



ANSICHT OSTEN _ RÜCKSEITE

GILT NUR ZUR KALKULATION

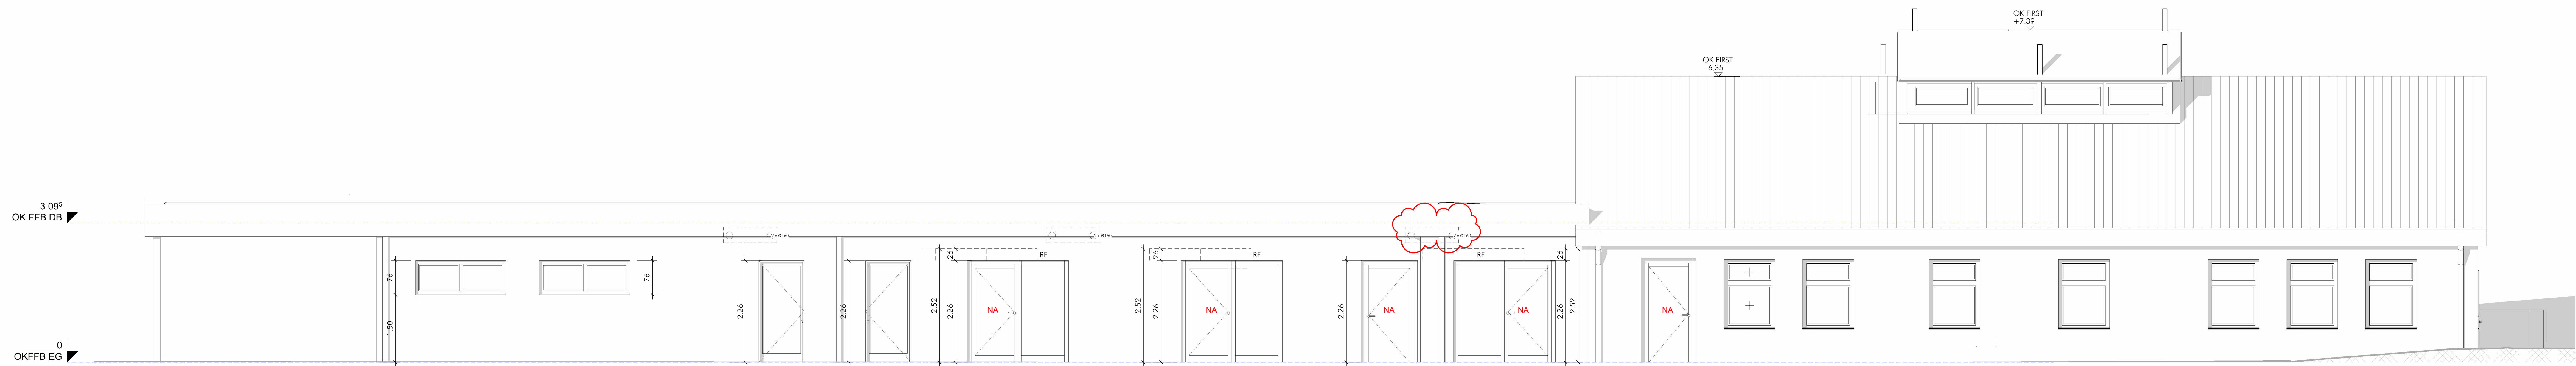