



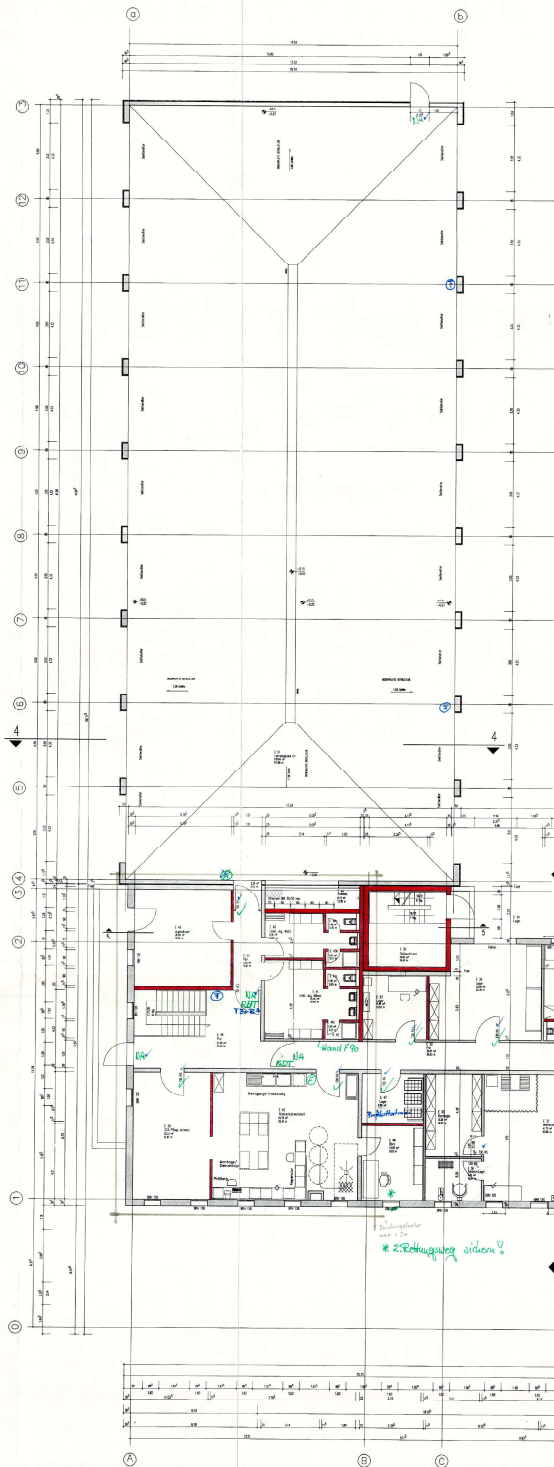

ERDGESCHOSS
FAHRZEUGHALLE 01

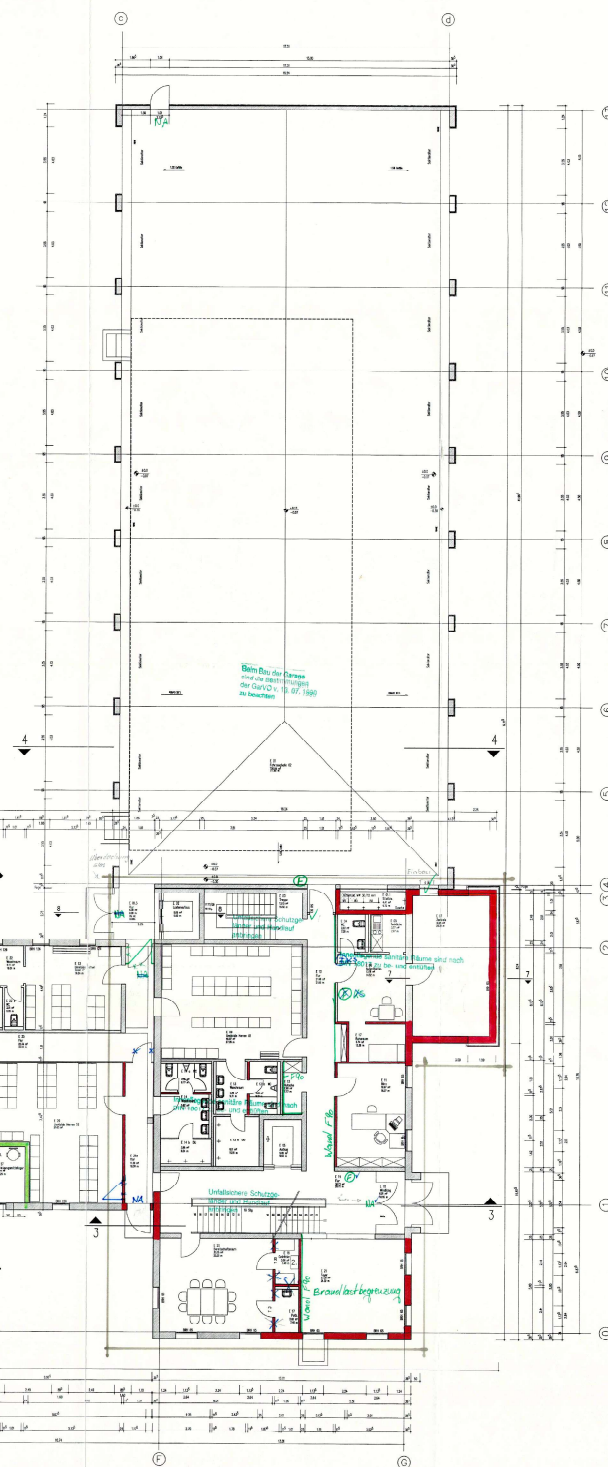

ERDGESCHOSS
FAHRZEUGHALLE 02

ERDGESCHOSS







