
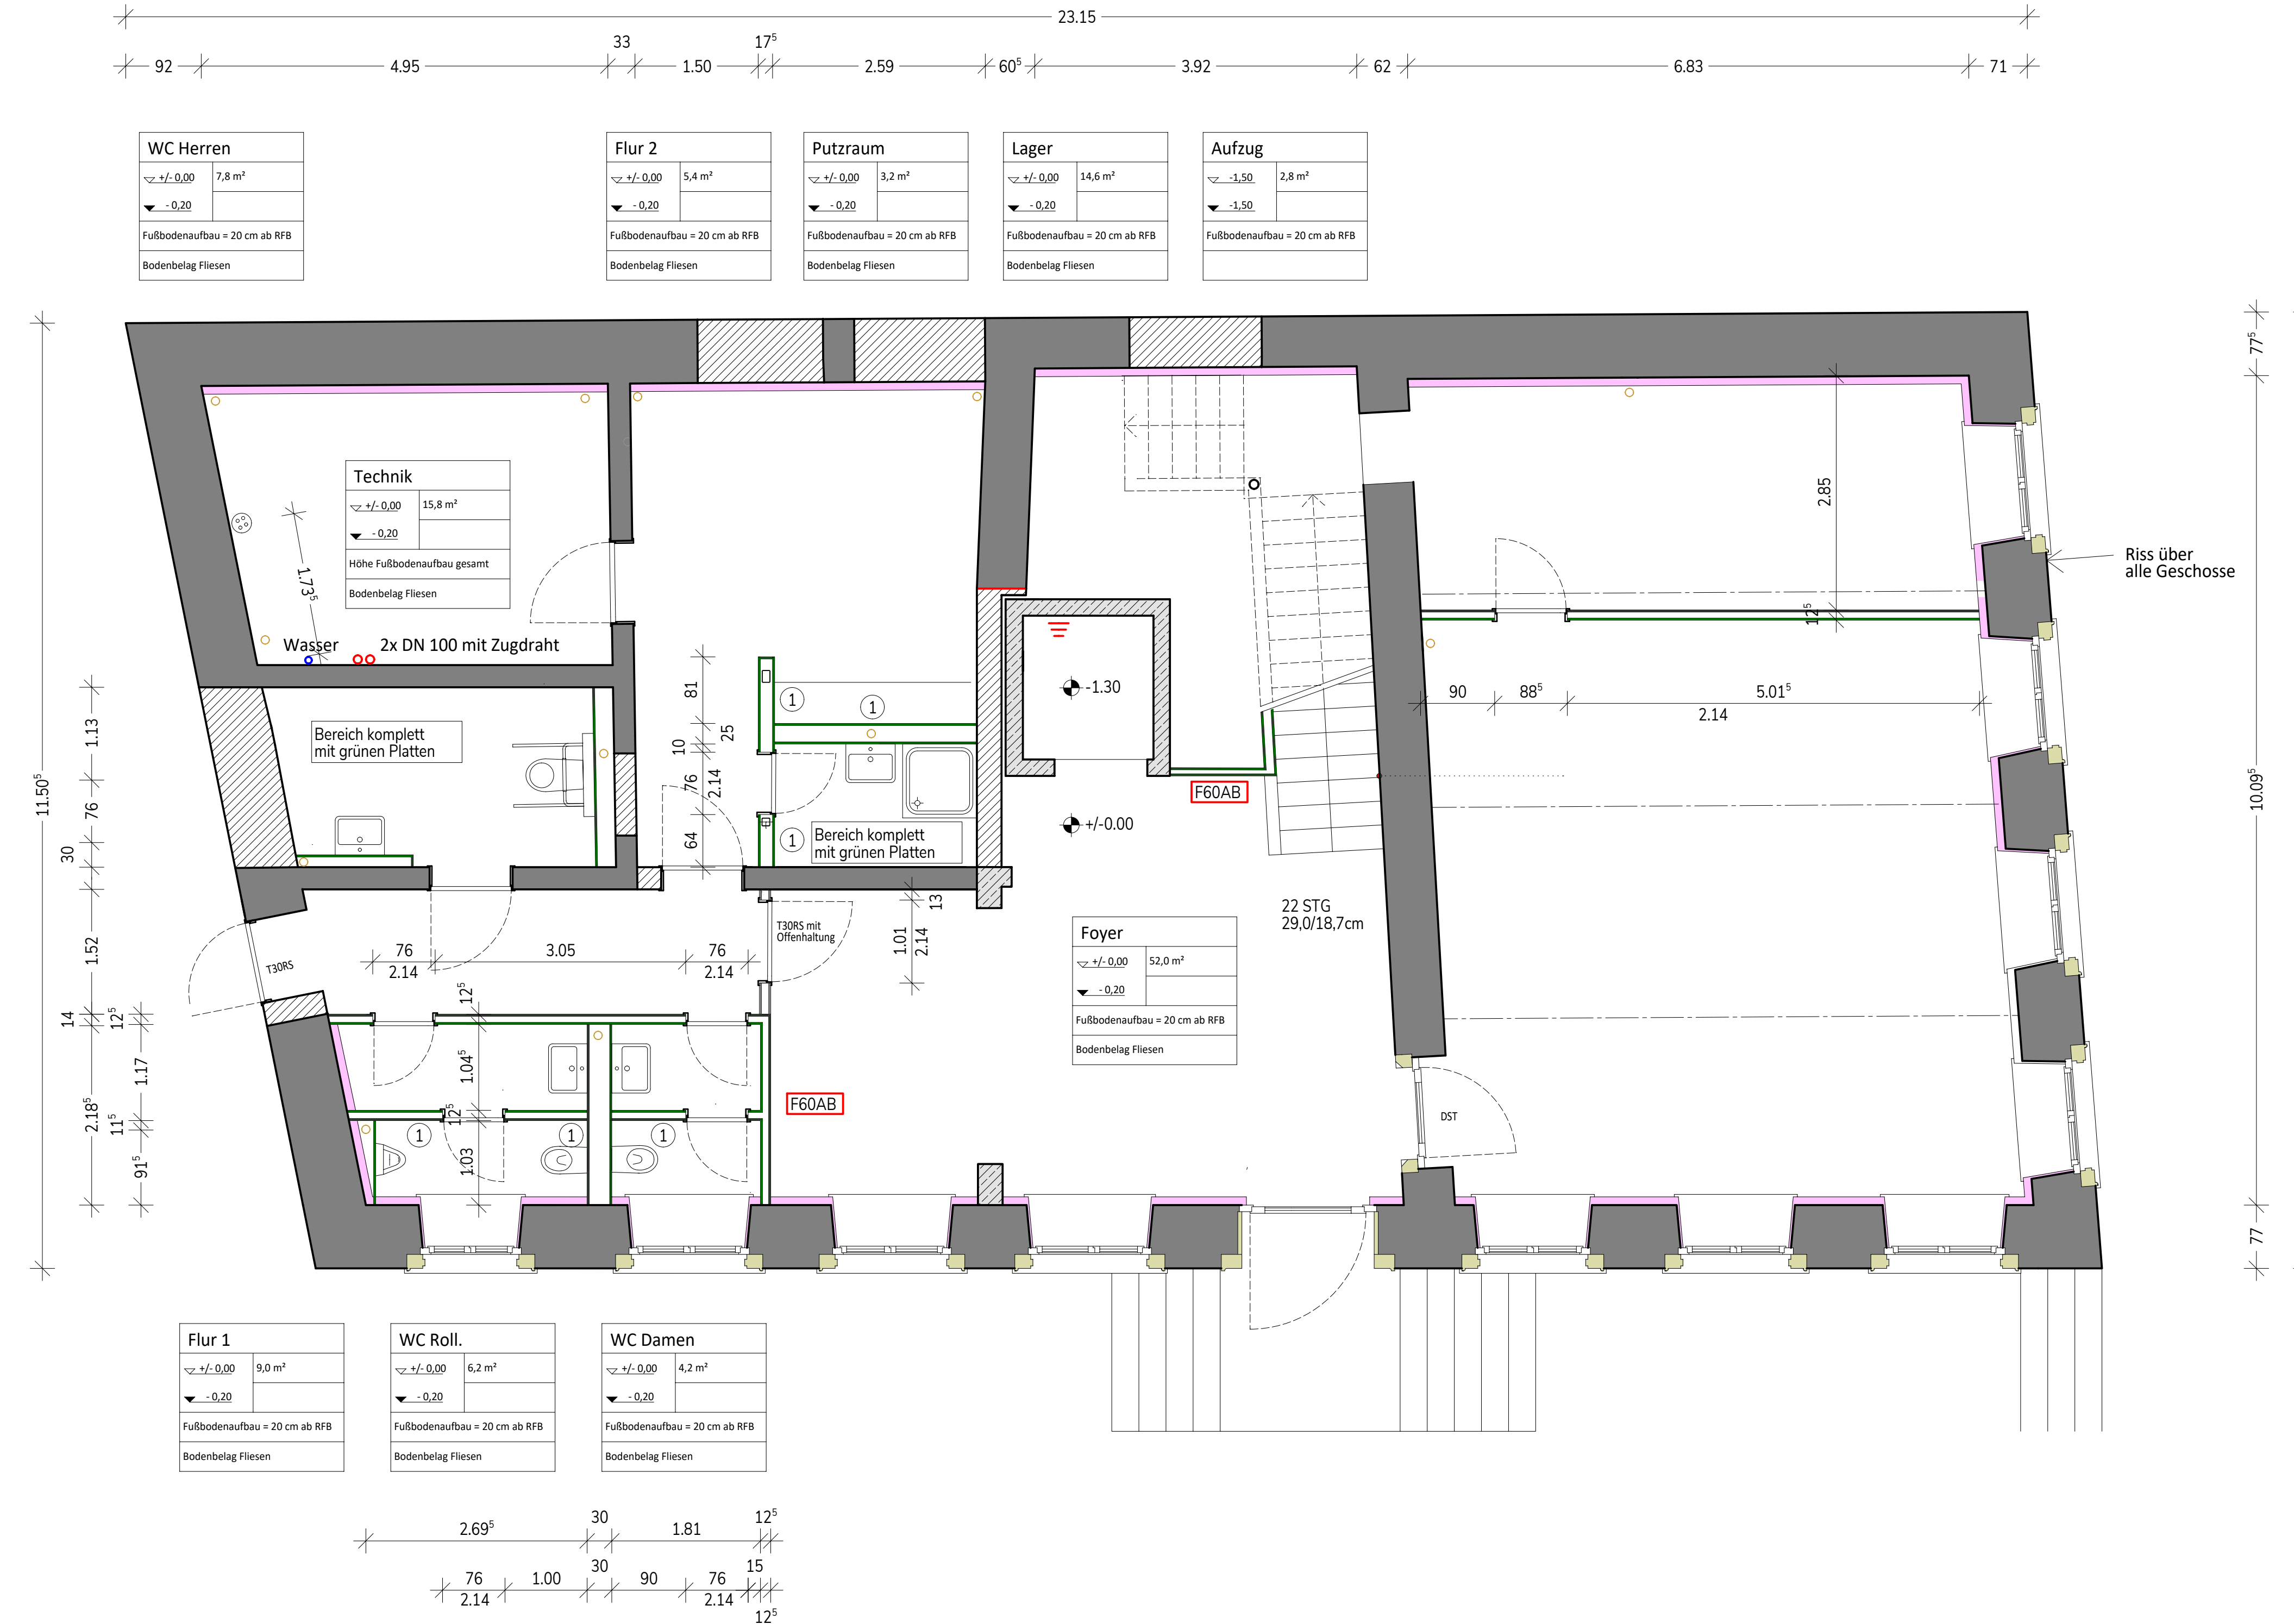


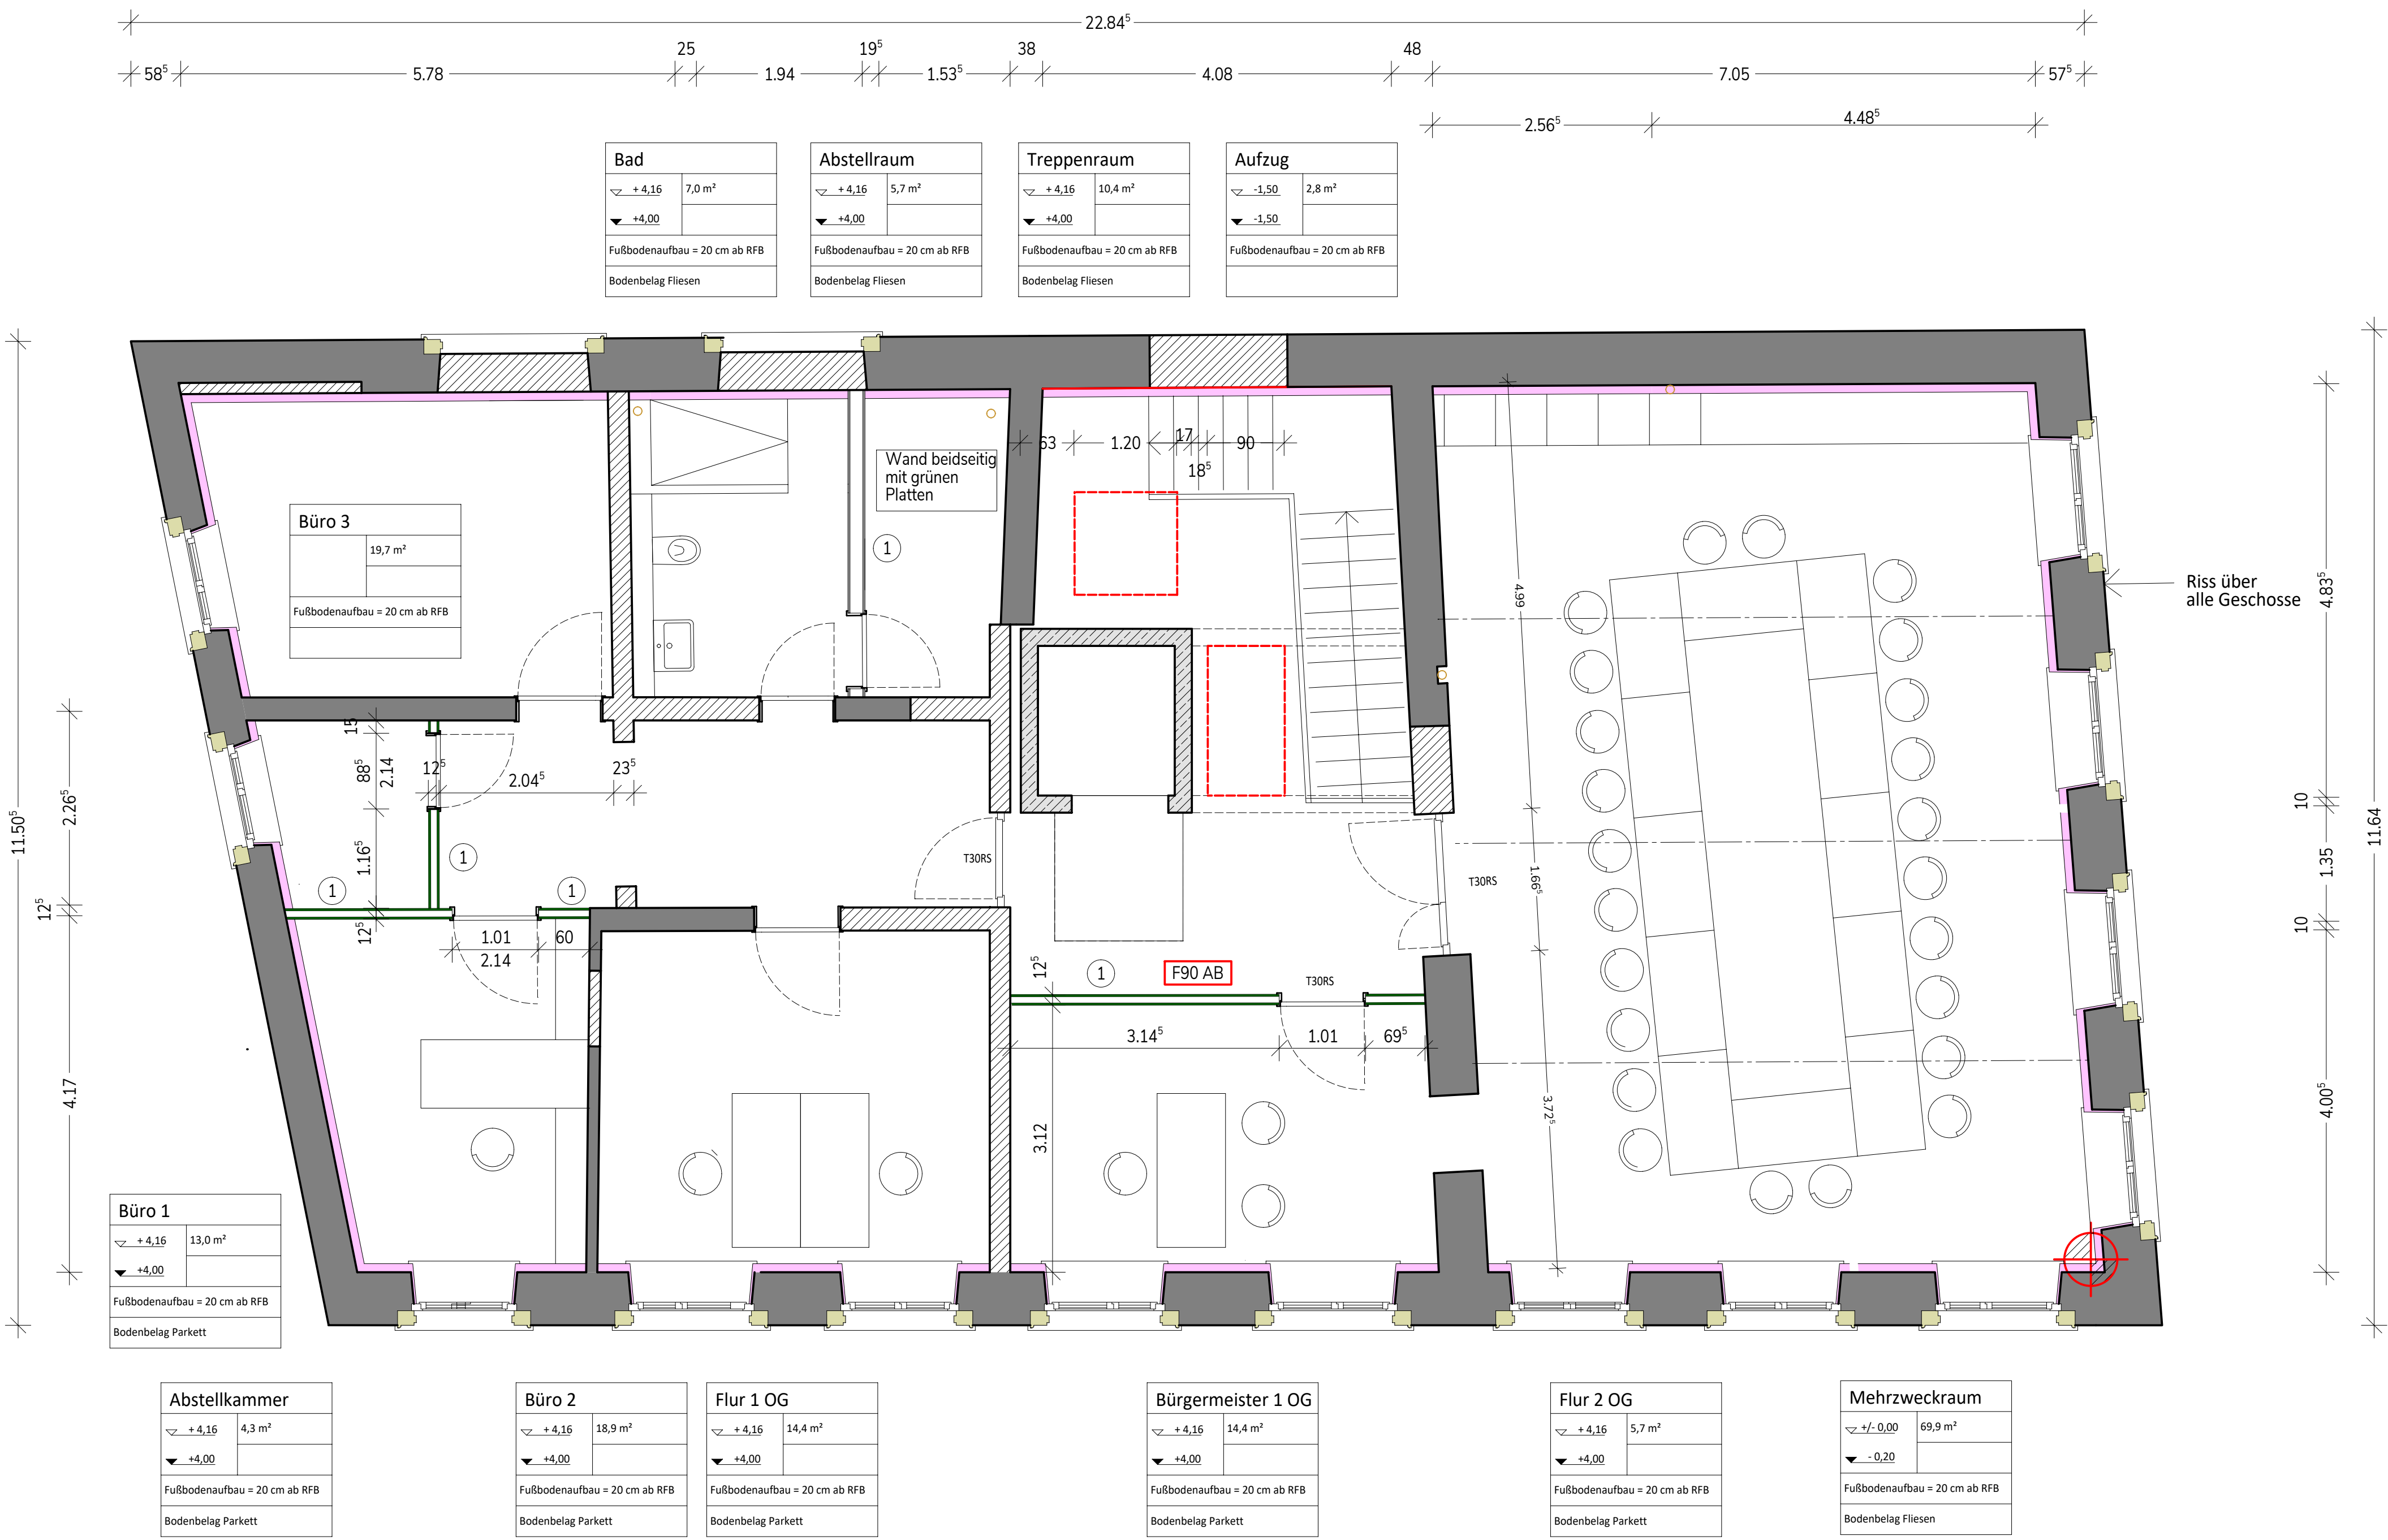

Ausführungsplanung			
Index	Bearbeitung	Gec.	Datum
Bauherr			
Ortsgemeinde Kirrweiler und VG Maikammer Immingartenstraße 24 67487 Maikammer			
Architekt			
Projekt			
Umbau Rathaus Hauptstraße 12 67489 Kirrweiler			
Projekt Nr.	2016-009	Leistungsphase	5
Druckdatum	24.08.2026	Masstab	1:50
Zeichnung	Grundrisse EG / OG Ausbau		Blatt Nr. Index
		Zeichnungs-Nr.	
		551	