


ANBAU
Bodenanbau Anbau Flur:
Natursteinfliese
Zementestrich, d=60mm
PE-Folie
Trittschalldämmung d=25mm
Stahlbetondecke d=18cm
Bodenanbau Anbau Büro:
Kautschuk/ Linoleum
Zementestrich, d=60mm
PE-Folie
Trittschalldämmung d=30mm
Stahlbetondecke d=18cm
Wandaufbau Anbau:
Mauerwerk Poroto-Platziegel mit Mineralwollfüllung, d=36,5cm
Eckstützen Stahlbeton, 24/24
XPS-Dämmung WL.G 035, d=12cm
Kratzputz wie Bestand

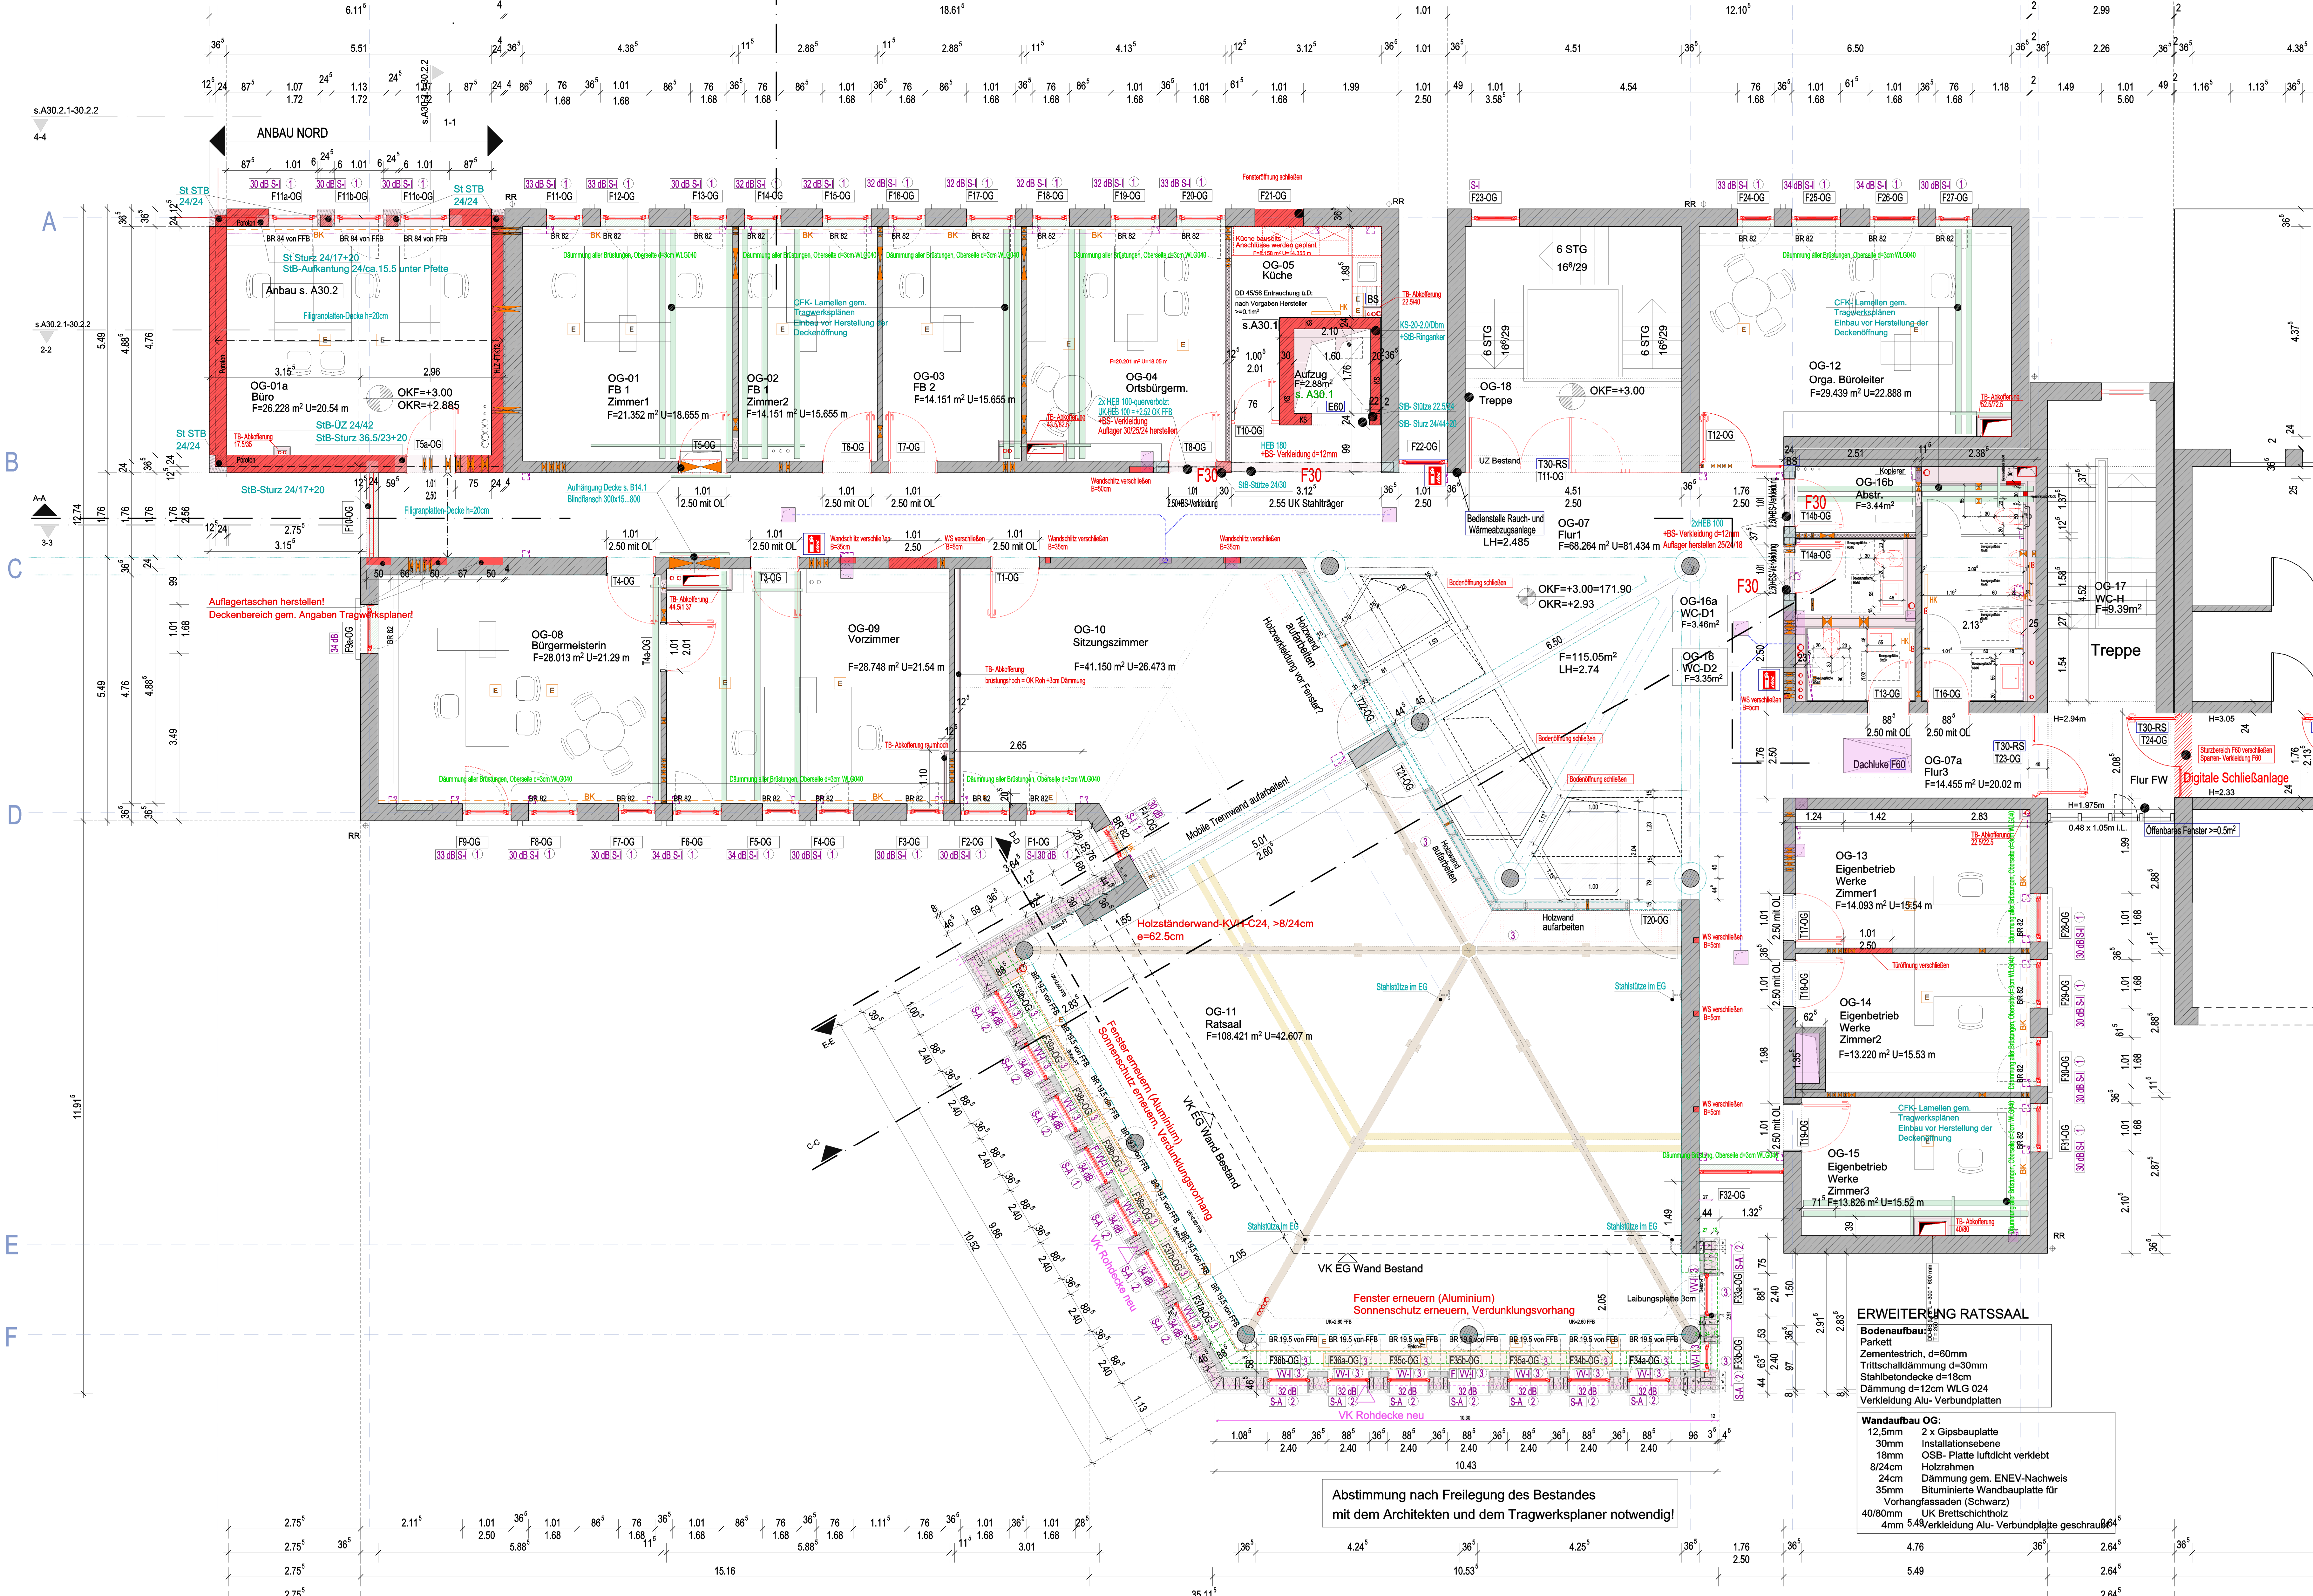

Die Innentüren erhalten eine mechanische
Schließanlage.
Digitale Schließanlage für den "äußeren Ring"
- Automatik für Haupteingang
- Nebeneingangstüren
- Türen zur Feuerwehr UG, EG und OG

PLANBEZOGENE BEMERKUNGEN:
Die Fachplanung der Fachingenieure ist zu beachten

BRANDSCHUTZ

F60
T30-RS
F30
RS
DS
SSS
E60

INDEX

BEMERKUNGEN

PROJEKT

**Sanierung des Rathauses in Maikammer
und Anbau von 2 Büroräumen**

BAUHER

Verbandsgemeindeverwaltung Maikammer

AUSFÜHRUNGSPLANUNG

FORMAT

MASSSTAB

GEZEICHNET

GEPRÜFT

PPAD:

GRUNDRISS OBERGESCHOSS