

ANBAU
Dachaufbau:
Ziegeleindeckung wie Bestand
Lattung/ Konterlattung 30/50
Unterspannbahn
Schalung, d=21mm
Windrispenband
Sparren KVH 10/24
First- und Fußpfetten KVH 14/14

Wandaufbau Anbau:
Mauerwerk Poroton-Planziegel mit Mineralwollfüllung WLG 035, d=36,5cm
Kratzputz wie Bestand


Bodenaufbau Decke OG:
Holzwerkstoffplatte, d=22mm
PIR023, d=16cm
PE-Folie
Stahlbetondecke neu, d=20cm

ANBAU NORD

B-B

FLACHDACH
Bodenaufbau Flachdach:
Kiesrandstreifen 50 cm an allen aufgehenden Bauteilen und Kiesflächen h = 8cm Kies 16/02
Extensivsubstrat 10 cm (1140-1440 kg/m³ wassergesättigt)
Filtervlies g/m²
Wasserspeicherelement HDPE 1,35 kg/m² (Wasserspeicherfähigkeit 50/m²)
Trenn-, Schutz- und Speichervlies 300g/m²
Kunststoff-Dachabdichtung
Gefälledämmung PUR d=16cm i. M. WLG023
Dampfsperre verschweißt
Blumen- Voranstrich
Stahlbetondecke Bestand, d=18cm

SPEICHERRÄUME
Bodenaufbau Decke OG:
OSB- Platte, d=22mm
EPS WLG 035, d=16cm
PE- Folie
Stahlbetondecke Bestand und neu, d=18cm

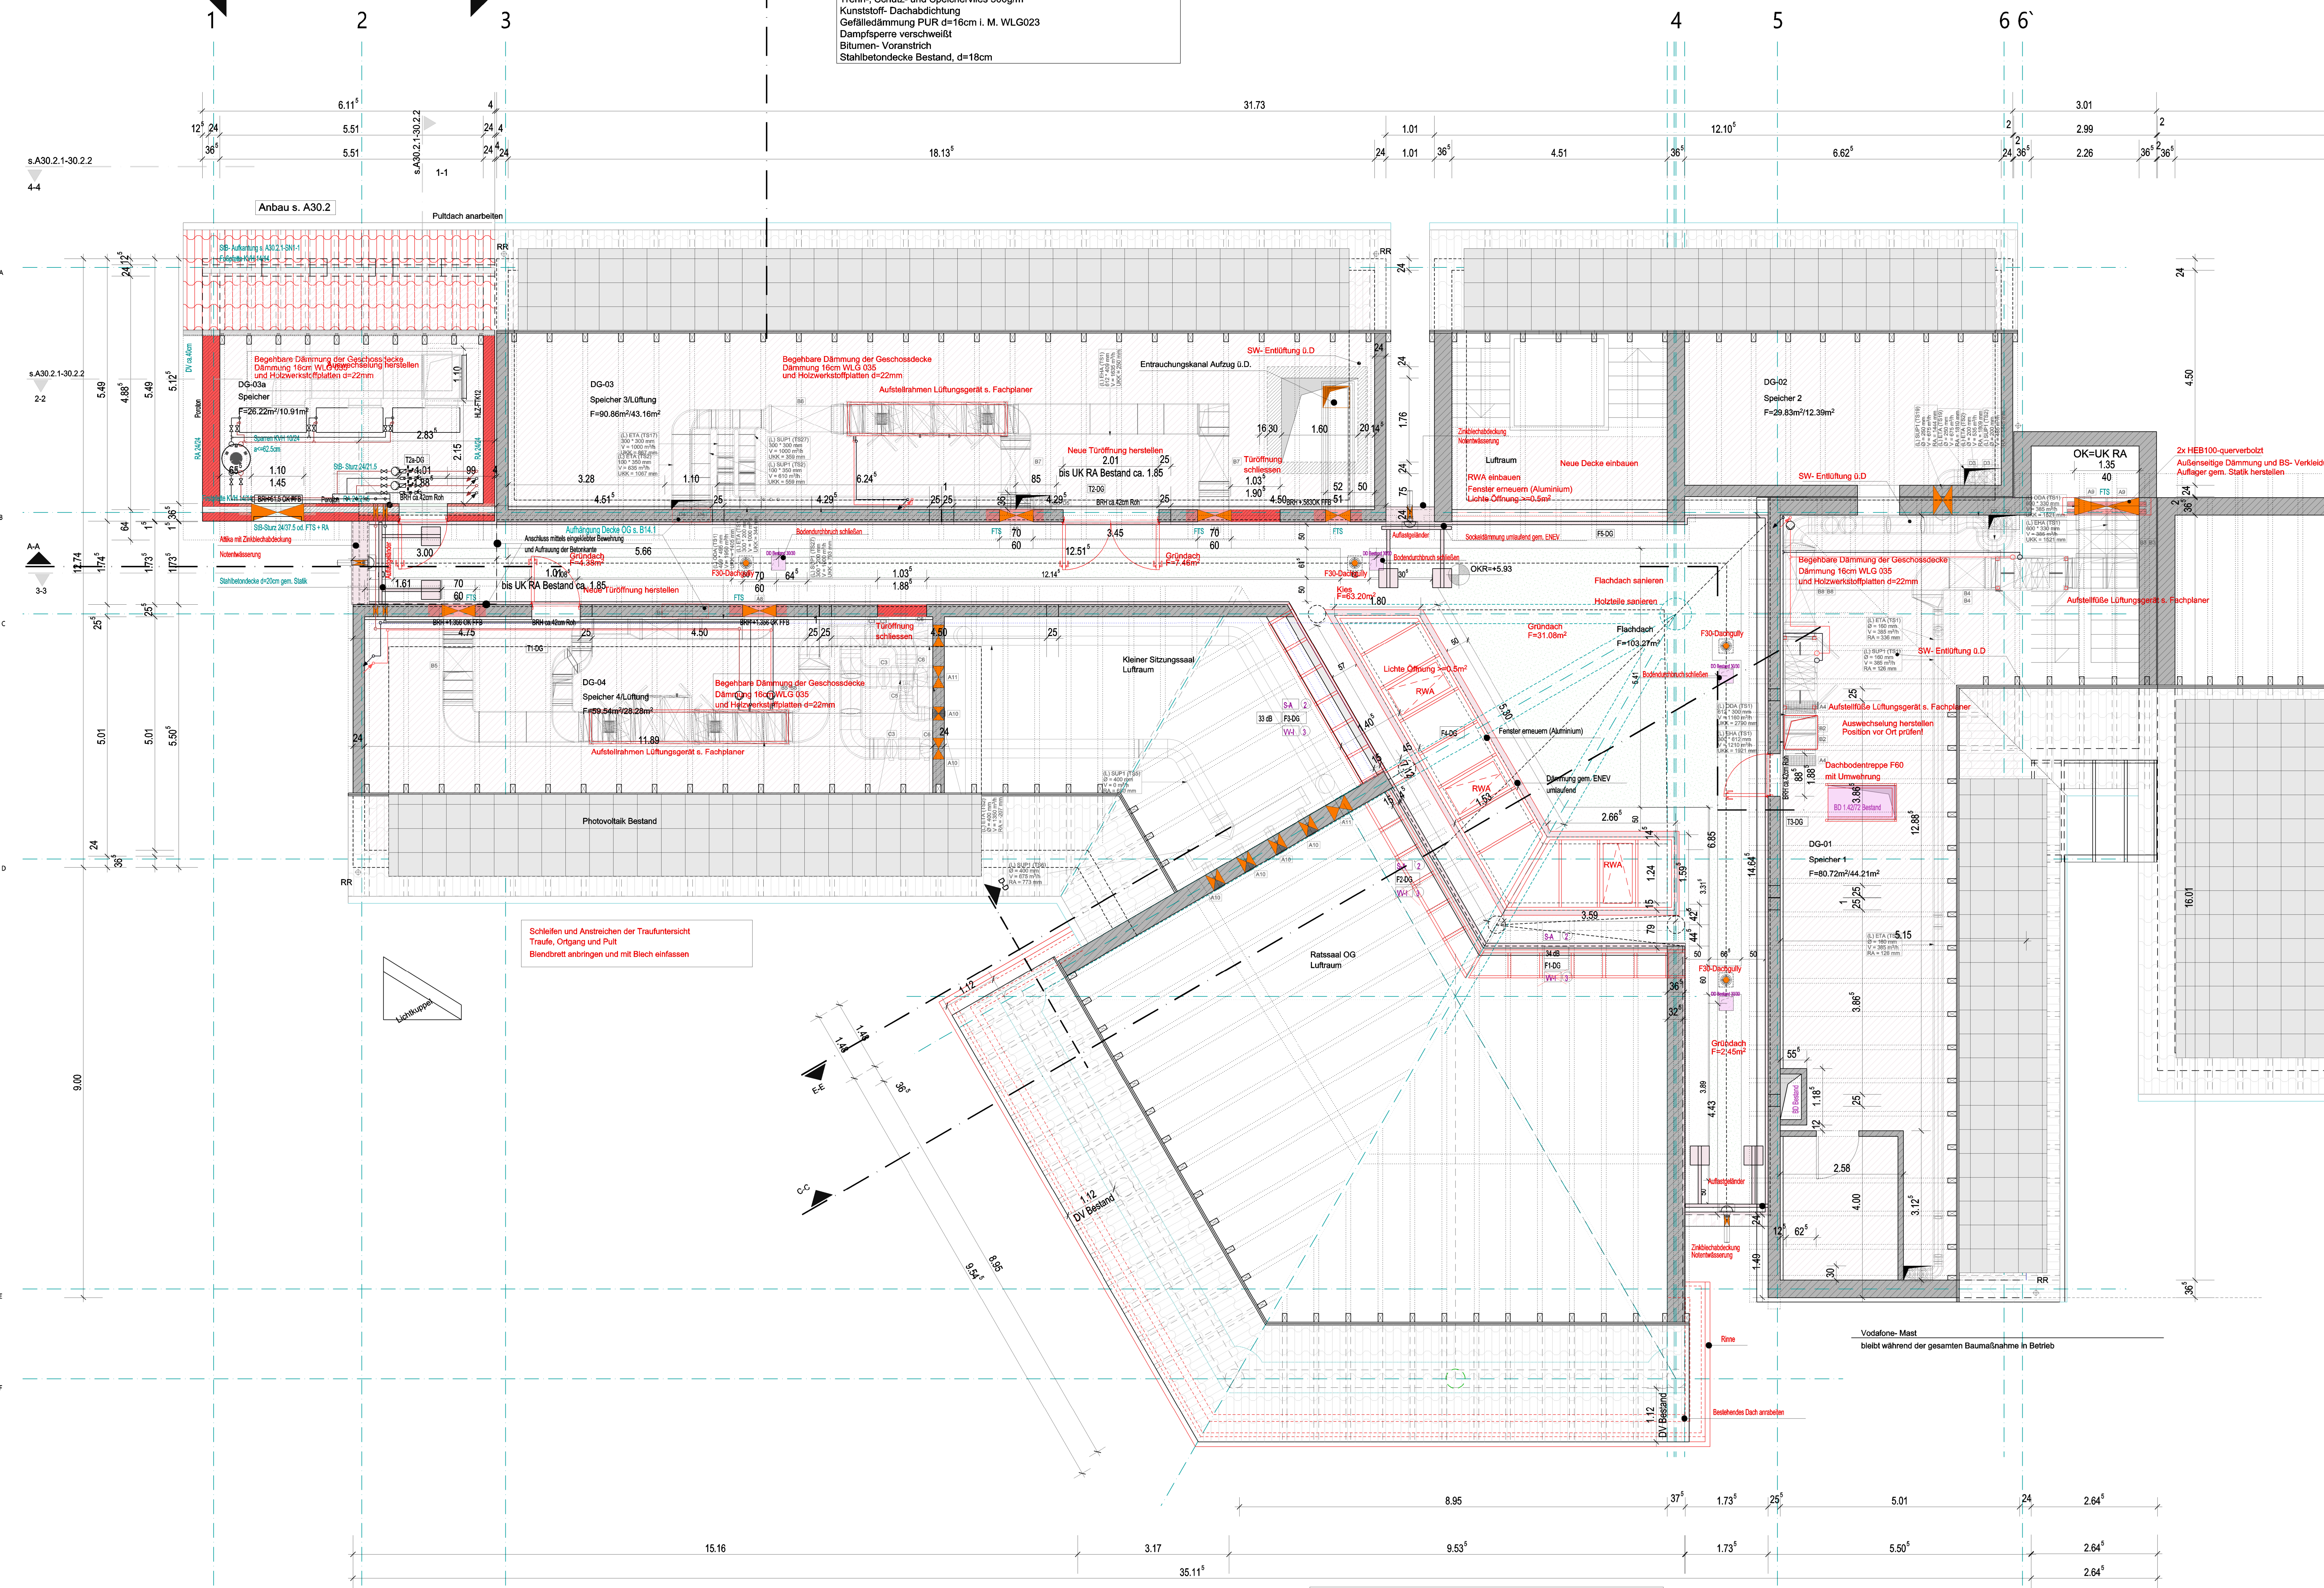

PLANBEZOGENE BEMERKUNGEN:

- Die Fachplanung der Fachingenieure ist zu beachten

	Fertigfußboden		Rohtfußboden RFB		Fertigfußboden FFB
	Mauerwerk		Bestand		Ziegelmauerwerk
	Gipskarton- Wand Bestand		Abbruch		Neubau
	Stahlbeton gem statischen Anforderungen		Asphaltfläche		Trockenbau gem. Herstellerangaben
	unbewehrter Beton		Grütfäche		Wärmedämmung - mineralisch

BRANDSCHUTZ

F60 feuerbeständig; raumschließende Bauteile
in den wesentlichen Teilen aus nichtbrennbaren Baustoffen
F30 feuerhemmend; raumschließende Bauteile
Feuerschutzabschluss; feuerhemmend, rauchdicht und selbstschließend
RS rauchdichte und selbstschließende Tür
DS dichtschießende Tür (formatables Türblatt mit einer dreiseitigen Dichtung)
DSS dicht- und selbstschließende Tür (formatables Türblatt mit einer dreiseitigen Dichtung)
E60 Fahrschachtel: Klasse E60 (DIN EN 81-58)
Feuertür

	Wandausparung/ Wandschlitze		Festverglasung
	Bodenausparung/ Deckenausparung		Paneeleinfüllung
	Bohrdurchbruch		Innentüren
	DO		Außentüren
	WO		Rohtfußboden
	DA		Fertigfußboden
	WB		Wanddurchbruch
	WB		Wanddurchbruch
	WB		Wanddurchbruch
	WB		Wanddurchbruch

INDEX	DATUM	ÄNDERUNG	ARCHITEKT
A	03.02.20	Dach über kleinem Sitzungssaal angepasst	
B	18.06.20	Vollverdarkung Schräglasse entfernt	

BEMERKUNGEN

Alle Brüstungs-, Vorlagen- und Öffnungsmaße ab OK FFB.
Alle tragenden und konstruktiven Bauteile müssen nach geprüfter statischer Berechnung hergestellt werden.
Alle Maße sind am Bau zu prüfen. Unstimmigkeiten sind umgehend mit der Bauüberwachung,
sowie dem Architekten zu klären.
Ausführungszeichnungen gelten nur in Verbindung mit der Statik, der Baubeschreibung, der Baugenehmigung,
des Baugutgutachtens, sowie des Energieeinsparungsweges!
Die Fachplanung der Fachingenieure ist zu beachten!

PROJEKT
Sanierung des Rathauses in Maikammer
Immergartenstraße 24
67481 Maikammer

BAUHERR
Verbandsgemeindeverwaltung Maikammer
vertreten durch Frau Bürgermeisterin Gabriele Flach
Immergartenstraße 24, 67481 Maikammer
Tel.: 06321-6889-0 Fax: 06321-5899-99

Planbezeichnung	A10_GRU-DG-0050_MK-Rathaus-AZ-V_B	Index	B
AUSFÜHRUNGSPLANUNG			
FORMAT	ISO A0	PLANNHALT	Grundriss Dachgeschoss
MASZSTAB	1:50	GEWERK	Architektur
GEZEICHNET	KV	DATUM	18.06.2026
GEPRÜFT	FF	DATUM	18.06.2026
PPAD:	Z:\U\U\PROJEKTE\A10_Maikammer-Rathaus\100_zerchnungen\05_A2MK-AZ_18.06.26\512	Plannr.	A10

Abstimmung nach Freilegung des Bestandes
mit dem Architekten und dem Tragwerksplaner notwendig!