



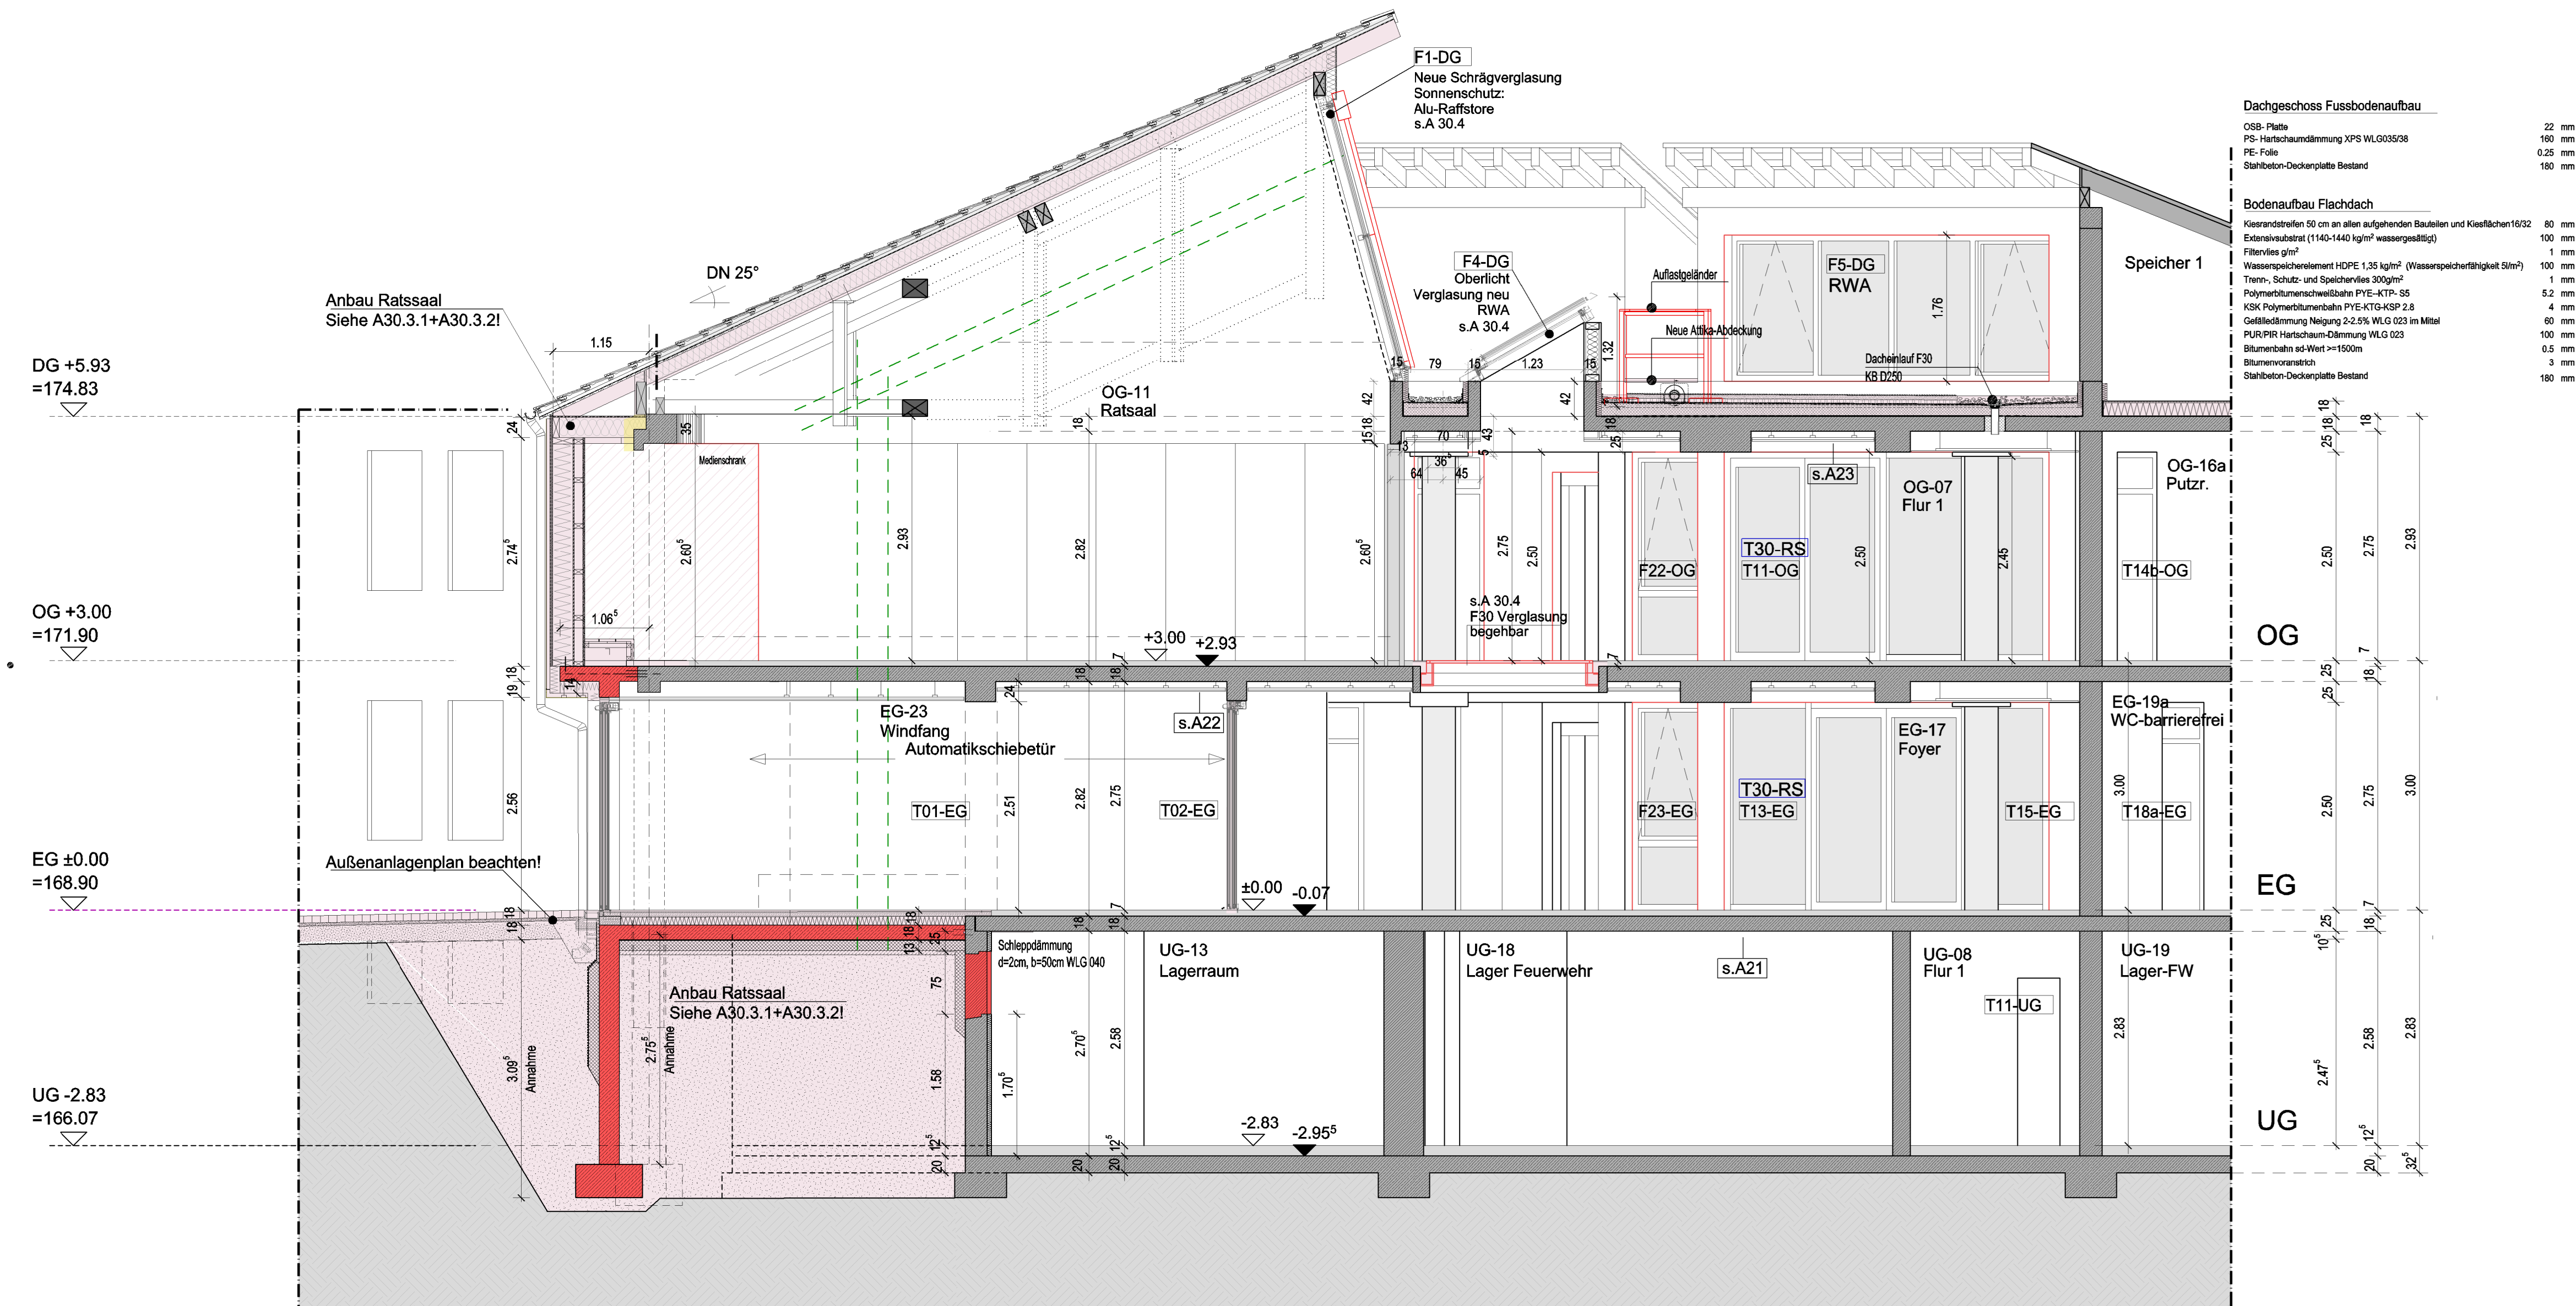

Schnitt C-C

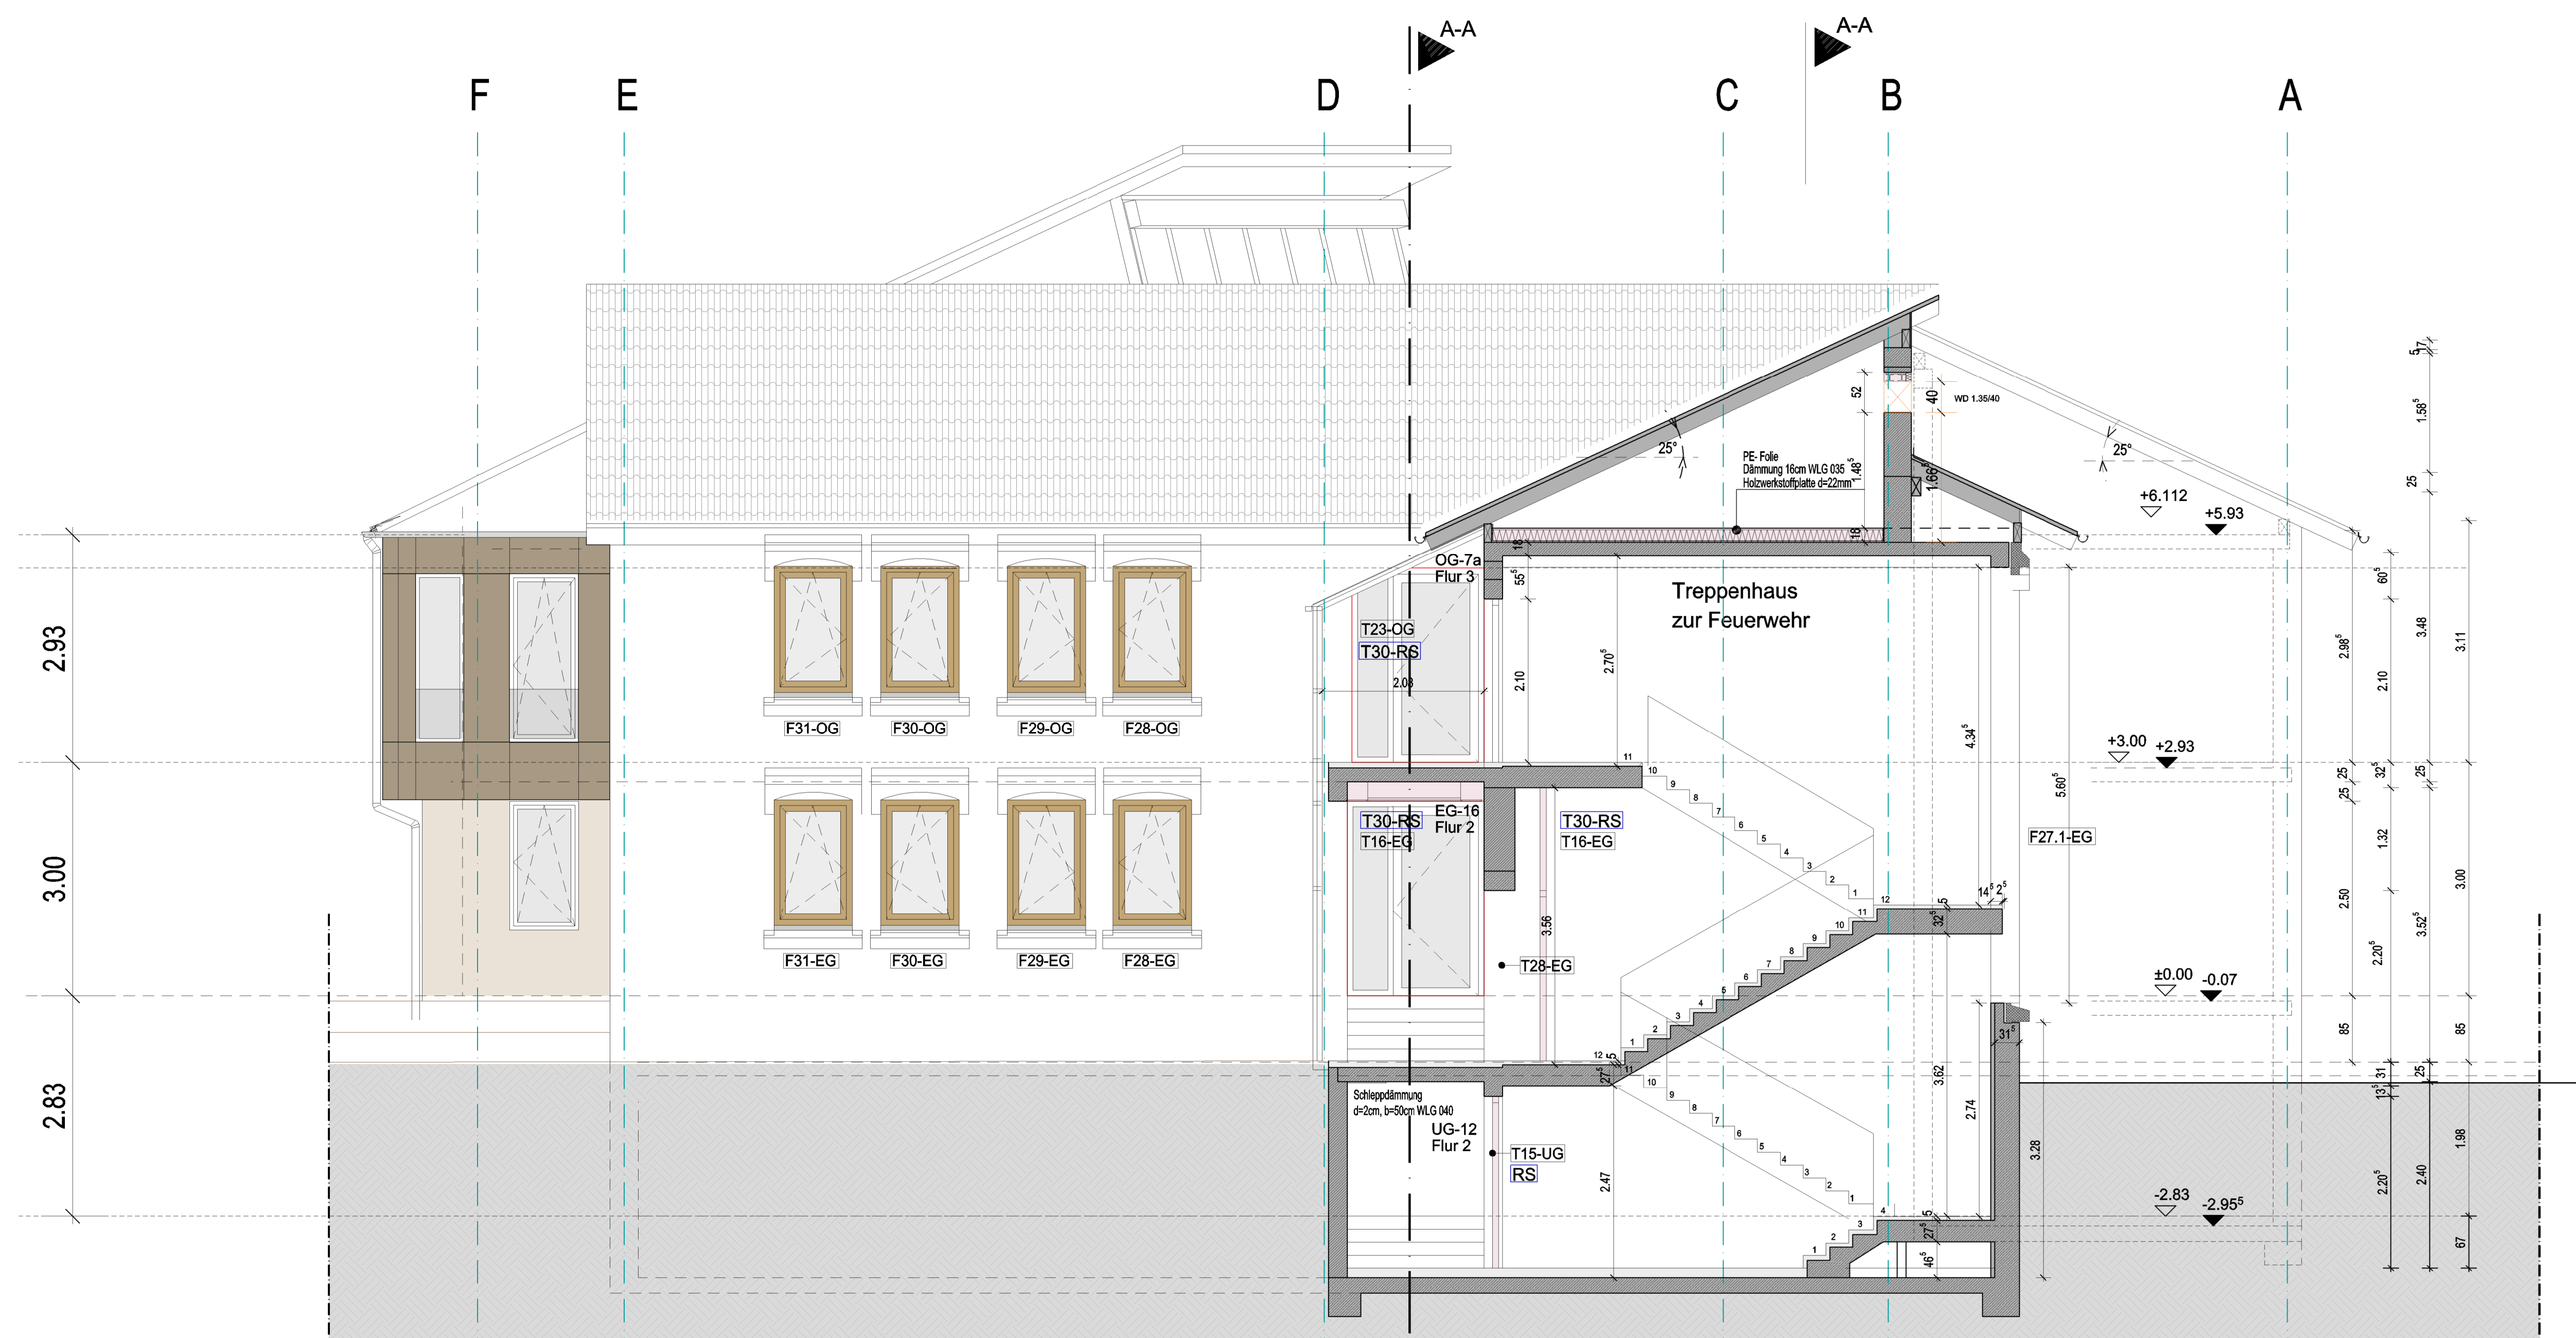

Ansicht Süd/ Schnitt Nebentreppenhaus

PLANBEZOGENE BEMERKUNGEN:

- Die Fachplanung der Fachingenieure ist zu beachten

Fertigfußboden	Rohfußboden RFB	Fertigfußboden FFB

BRANDSCHUTZ

F60	feuerbeständig; raumabschließende Bauteile
F30	feuerhemmend; raumabschließende Bauteile
T30-RS	Feuerschutzabschluss; feuerhemmend, rauchdicht und selbstschließend
RS	rauchdichte und selbstschließende Tür
DS	dichtschießende Tür (formstabile Tür mit einer dreiseitigen Dichtung)
DSS	dicht- und selbstschließende Tür (formstabile Tür mit einer dreiseitigen Dichtung)
E60	Fahrschachtur: Klasse E60 (DIN EN 81-58)
	Feuerlöscher

WA/WS	Wandaussparung/ Wandschlitze	F	Festverklebte
BA/DA	Bodenaussparung/ Deckenaussparung	P	Paneeleinfüllung
BD	Bodendurchbruch	TI	Innentüren
DO	Deckendurchbruch	TA	Außentüren
WD	Wanddurchbruch		
DAO	Dachdurchbruch	RFB	Rohfußboden
WB	Wandwölbung	FFB	Fertigfußboden
	Durchbrüche gem. HLS-E Planung	VK	Vorderkante
	Durchbrüche Bestand	UK	Unterkannte
	Bodendurchbrüche Bestand	BRH	Brüstungshöhe FFB
		AK	Außenkante
DZ	Deckengleicher Unterzug gem. Statik	RA	Ringanker
UZ	Überzug gem. Statik	RR	Regenfallrohr
LC	Unterzug gem. Statik	NG	Notüberlauf
qj	deckengleich	BD	Bodenablauf
FS	Fertigteilsturz	BA	Bodenablauf
DJ	Dusche	BR	Brüstungskanal
WT	Waschtisch		
WC8	WC-Barrierefrei	VV	Vollverdunklung Innen
		SV	Sonnenschutz-innenliegend
SLZ	Stahlumfassungszarge Bestand	SV	Sonnenschutz-außenliegend
HLZ	Holzumfassungszarge Bestand	PL	Plisse, manuell bedienbar
SLZ	Stahleckszarge Bestand	TD	Tafelbrenner/ Senkrechtmärke
		EV	Elektrische Vollverdunklung

INDEX	DATUM	ÄNDERUNG	ARCHITEKT
A	18.07.25	Tragwerksplanung angepasst	
B	01.09.25	Wärmelärmschutzwerte übernommen	
C	20.05.26	OK neue Bodenplatte gem. Fachplaner angepasst	
	21.08.26	Fenster in Ansicht gem. Verplanung angepasst	

BEMERKUNGEN

Alle Brüstungs-, Vorlagen- und Öffnungsmaße ab OK FFB.
Alle tragenden und konstruktiven Bauteile müssen nach geprüfter statischer Berechnung hergestellt werden.
Alle Maße sind am Bau zu prüfen. Unstimmigkeiten sind umgehend mit der Bauüberwachung,
sowie dem Architekten zu klären.
Ausführungszeichnungen gelten nur in Verbindung mit der Statik, der Baubeschreibung, der Baugenehmigung,
des Baugrundgutachtens, sowie des Energieeinsparmaßnahmen.
Die Fachplanung der Fachingenieure ist zu beachten!

PROJEKT
Sanierung des Rathauses in Maikammer
und Anbau von 2 Büroräumen
Immergartenstraße 24
67481 Maikammer

BAUHERR
Verbandsgemeindeverwaltung Maikammer
vertreten durch Frau Bürgermeisterin Gabriele Flach
Immergartenstraße 24, 67481 Maikammer
Tel.: 06321-5899-0
Fax: 06321-5899-99

Planbezeichnung	A14_SN-CC+Nebentreppenhaus-0050_MK-Rathaus-AZ-C	Index	C
FORMAT	ISO A0	PLANNHALT	Schnitt C-C und Nebentreppenhaus
MASZSTAB	1:50	GEWERK	Architektur
GEZEICHNET	KV	DATUM	21.08.2026
GEPRÜFT	FF	DATUM	21.08.2026
PFAD:	Z:\AI_User\PROJEKTE\417_Maikammer-Rathaus\100_zeichnungen\05_AZMK-AZ_19.08.26.S12		