



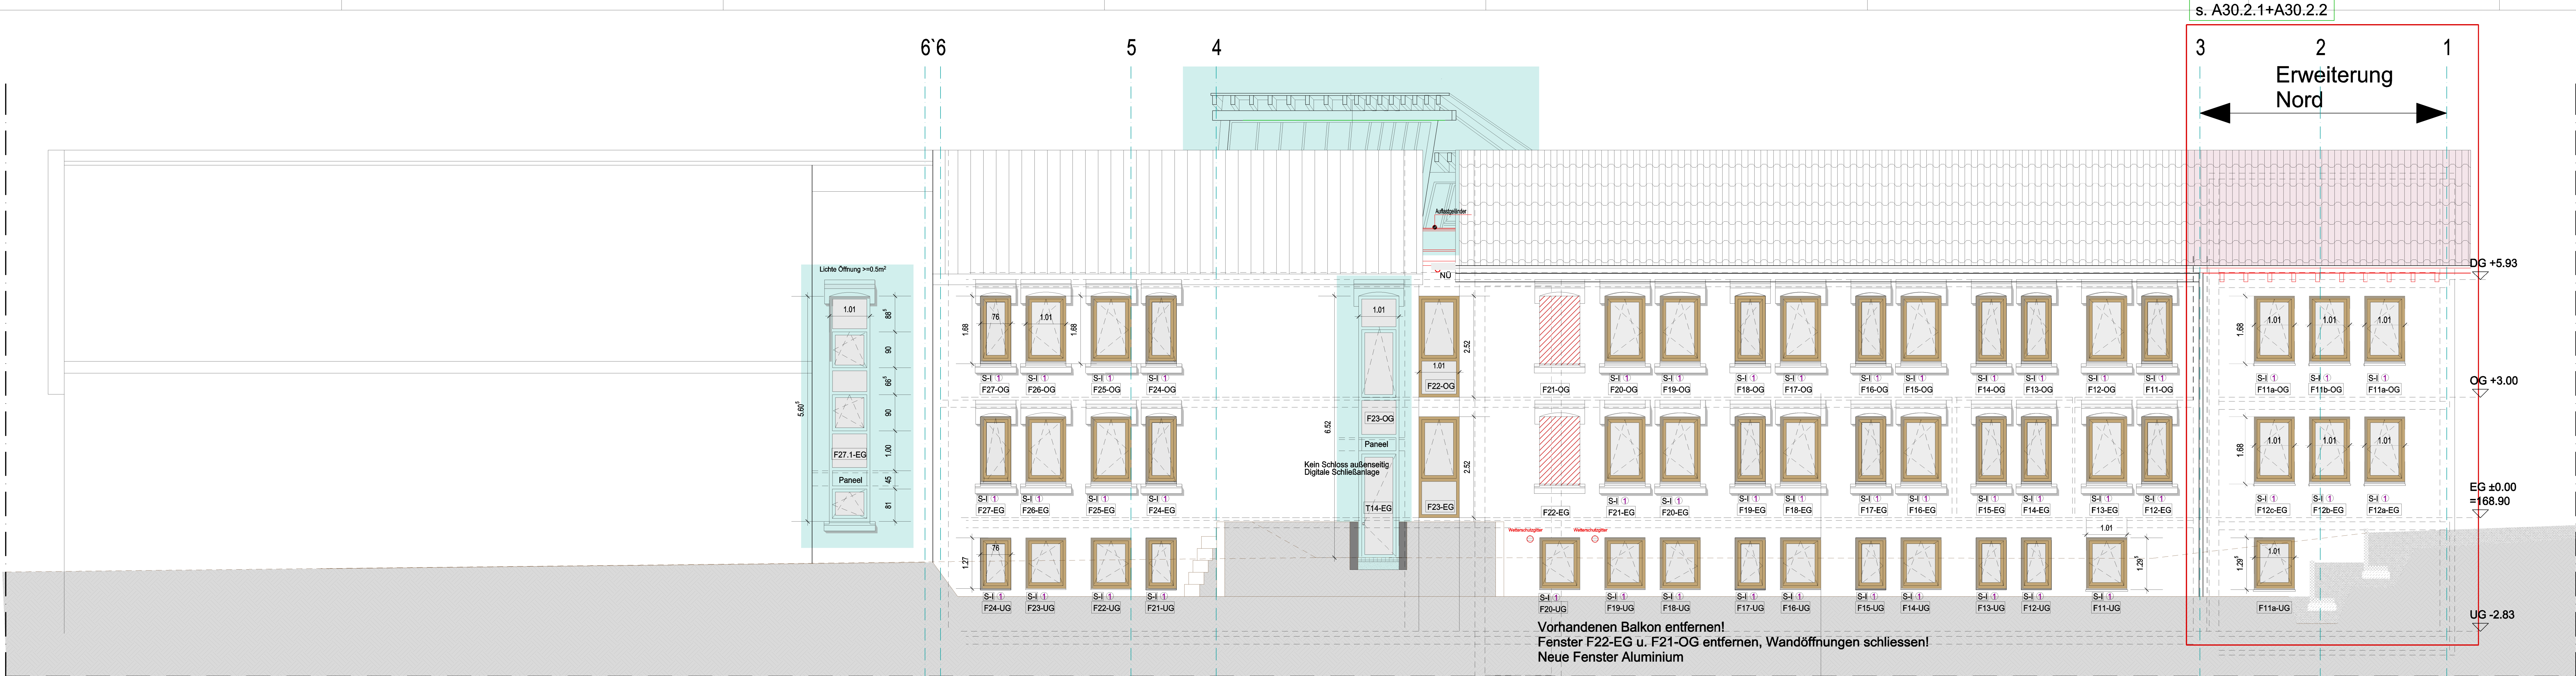

Ansicht Ost

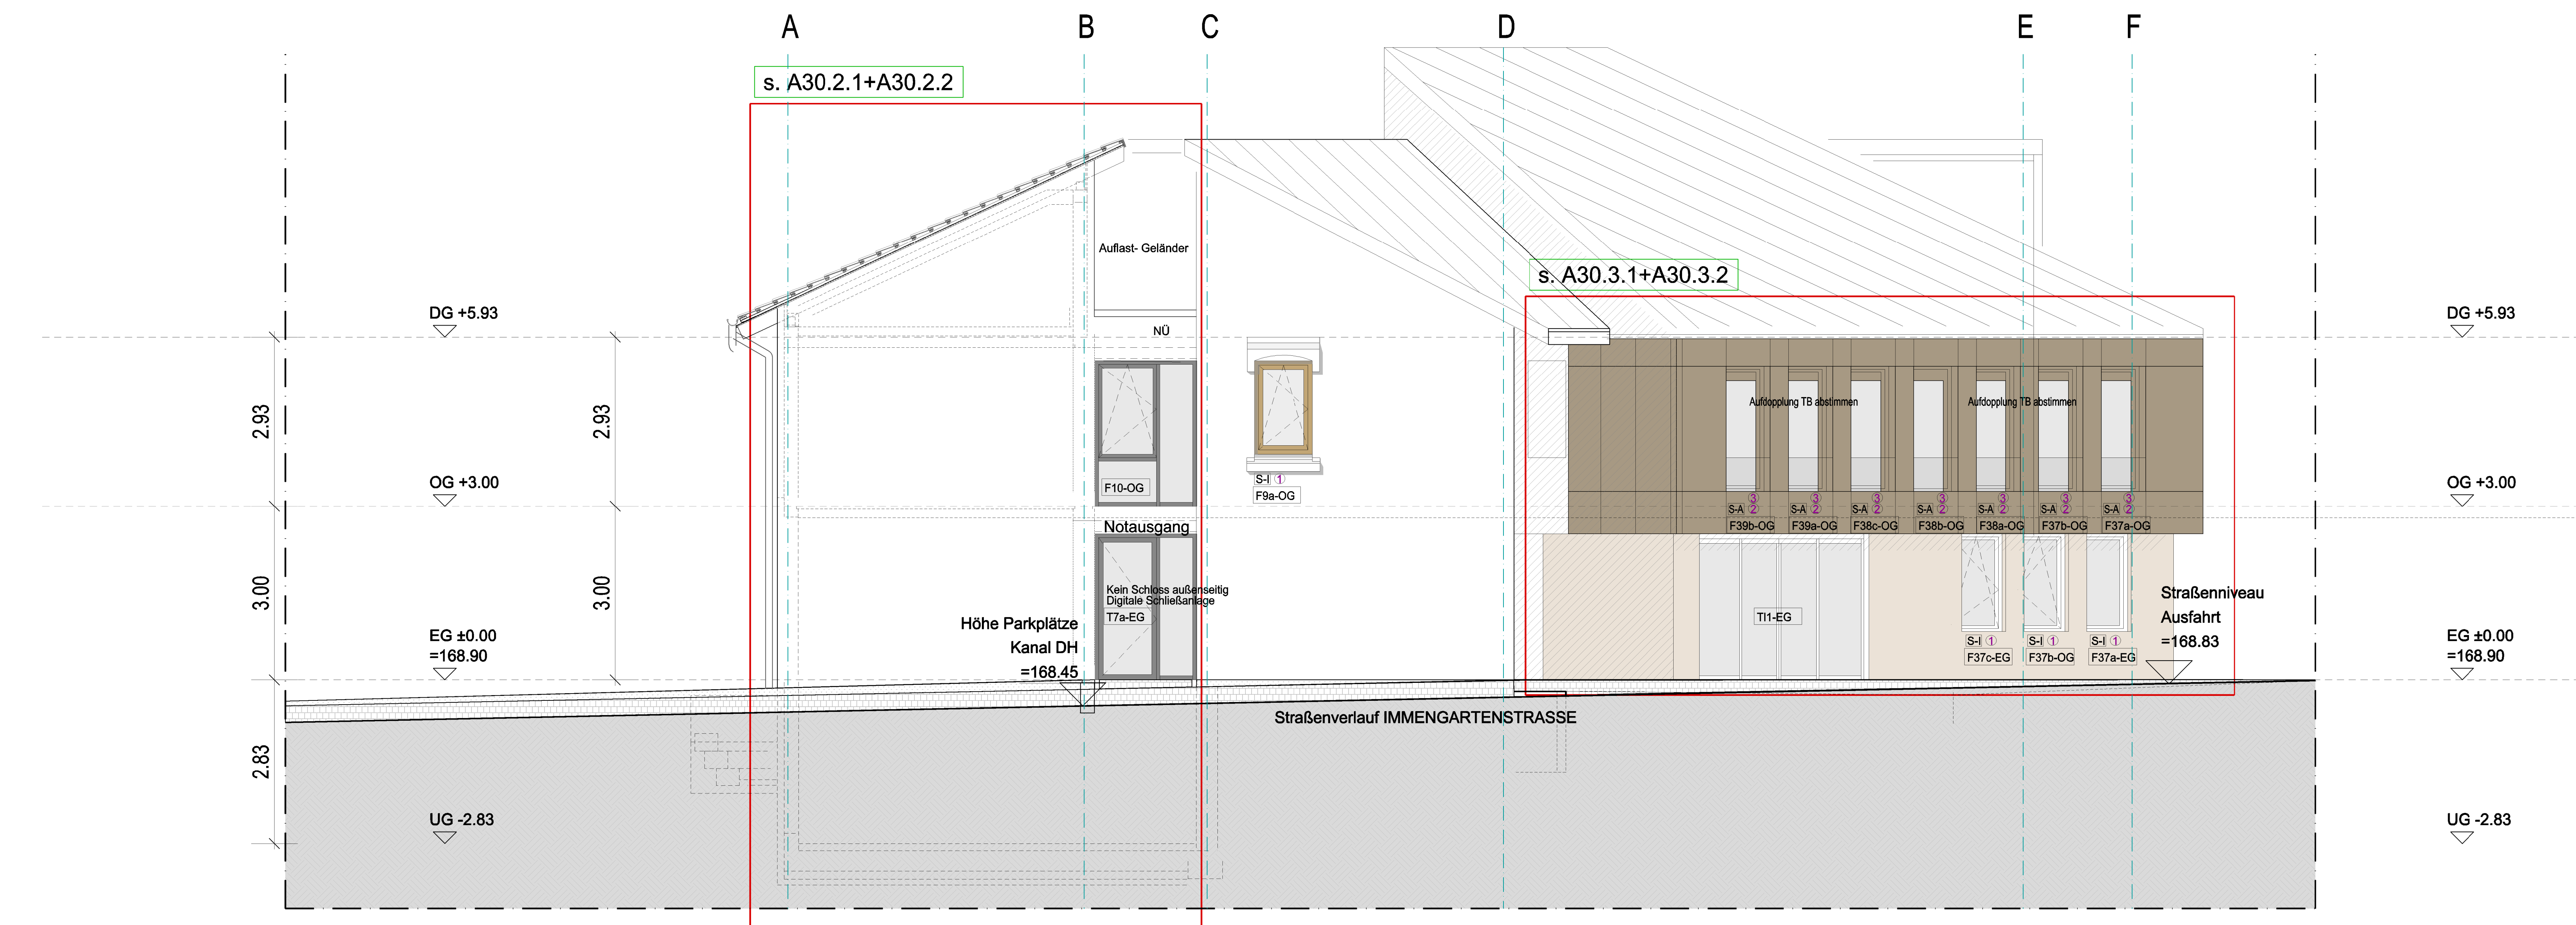

Ansicht Nord



PLANBEZOGENE BEMERKUNGEN:

- Die Fachplanung der Fachingenieure ist zu beachten

Fertigboden	Rohfußboden	Fertigboden FFB
Mauerwerk	Bestand	Abbruch
Gipskarton-Wand Bestand	Neubau	Asphaltfläche
Stahlbeton gem statischen Anforderungen	Tragfähiger Untergrund	Grüfläche
unbewehrter Beton		
Trockenbau gem. Herstellerangaben		
Wärmedämmung - mineralisch		

BRANDSCHUTZ	
F60	feuerbeständig: raumabschließende Bauteile in den wesentlichen Teilen aus nichtbrennbaren Baustoffen
F30	feuerhemmend: raumabschließende Bauteile Feuerschutzabschluss; feuerhemmend, rauchdicht und selbstabschließend
<u>BS</u>	rauchdichte und selbstabschließende Tür
<u>DS</u>	dichtschließende Tür (formstabile Türblatt mit einer dreiseitigen Dichtung)
<u>DSS</u>	dicht- und selbstabschließende Tür (formstabile Türblatt mit einer dreiseitigen Dichtung)
<u>E60</u>	Fahrschachtel: Klasse E60 (DIN EN 81-58)
	Feuerlöscher

WWS	Wandausparung/ Wandschlitz	F	Festverglas
BA/DA	Bodenausparung/ Deckenausparung	P	Paneelfüllung
BO	Bodendurchbruch	TI	Innentüren
DO	Deckendurchbruch	TA	Außentüren
WO	Wanddurchbruch		
DWO	Dachdurchbruch	RFB	Rohfußboden
WB	Wandkerndurchbruch	RFB	Fertigboden
	Durchdringung gem. H.L.S.E. Planung	VK	Vordachkante
	Durchdringung Bestand	UK	Unterplatte
	Bodendurchdringung Bestand	BRH	Brüstungshöhe FFB
DZ	Deckengleicher Unterzug gem. Statik	AK	Außenkante
OZ	Überzug gem. Statik	RG	Ringanker
UZ	Unterzug gem. Statik	RO	Regenfallrohr
#	ausgangsbau	NÜ	Nochbau
FTS	Fertigklebung	Ü	über Dach
DZ	Dusche	BA	Bodenablauf
WT	Waschtisch	K	Brüstungskanal
WC	WC- Barrierefrei	VZ	Vollverklebung innen
WC	WC- Barrierefrei	SI	Sonnenschutz-innenliegend
WZ	Wandumfassungszange Bestand	SA	Sonnenschutz-außenliegend
HZ	Holzumfassungszange Bestand	P	Platze, manuell bedienbar
WZ	Wandumfassungszange Bestand	①	Textilscreen/ Senkrechthaken
		②	Elektrische Vollverklebung

INDEX	DATUM	ÄNDERUNG	ARCHITEKT
A	21.08.2026	Fenster gem. Verklebung angepasst	

BEMERKUNGEN
Alle Bauteile: Vorlagen mit Öffnungsmaß ab OK FFB.
Alle tragenden und konstruktiven Bauteile müssen nach geordneter statischer Berechnung hergestellt werden.
Alle Maße sind am Bau zu prüfen. Unstimmigkeiten sind umgehend mit der Baubehörde, sowie dem Architekten zu klären.
Ausführungszeichnungen sollen nur in Verbindung mit der Statik, der Baubeschreibung, der Baugenehmigung, des Baugrundgutachtens, sowie des Energieausweises erstellt werden.
Die Fachplanung der Fachingenieure ist zu beachten!

PROJEKT
Sanierung des Rathauses in Maikammer
und Anbau von 2 Büroräumen
Immengartenstraße 24
67481 Maikammer

BAUHERR
Verbandsgemeindeverwaltung Maikammer
vertreten durch Frau Bürgermeisterin Gabriele Flach
Immengartenstraße 24, 67481 Maikammer
Tel.: 06321-5899-0
Fax: 06321-5899-99

Planbezeichnung				Index
A16_ÄNS-O+N-0050_MK-Rathaus-AZ-A				A
AUSFÜHRUNGSPLANUNG				
FORMAT: Benutzerdefinierte Seitengröße für PostScript		PLANINHALT		
MAßSTAB: 1:50	Ansicht Ost und Nord			
GEZEICHNET: KV	DATUM: 21.08.2026	GEWERK: Architektur		Planner: A16
GEPRÜFT: FF	DATUM: 21.08.2026			
PROJEKT: Z:\AI_Live\PROJEKTE\047_Maikammer-Rathaus\100_zochnungen\02_AZMK-AZ_19.08.2025.rvt				