



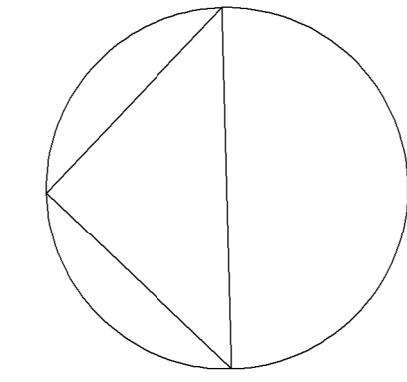

ANBAU NORD

B-B

1 2 3 4 5 6 6'

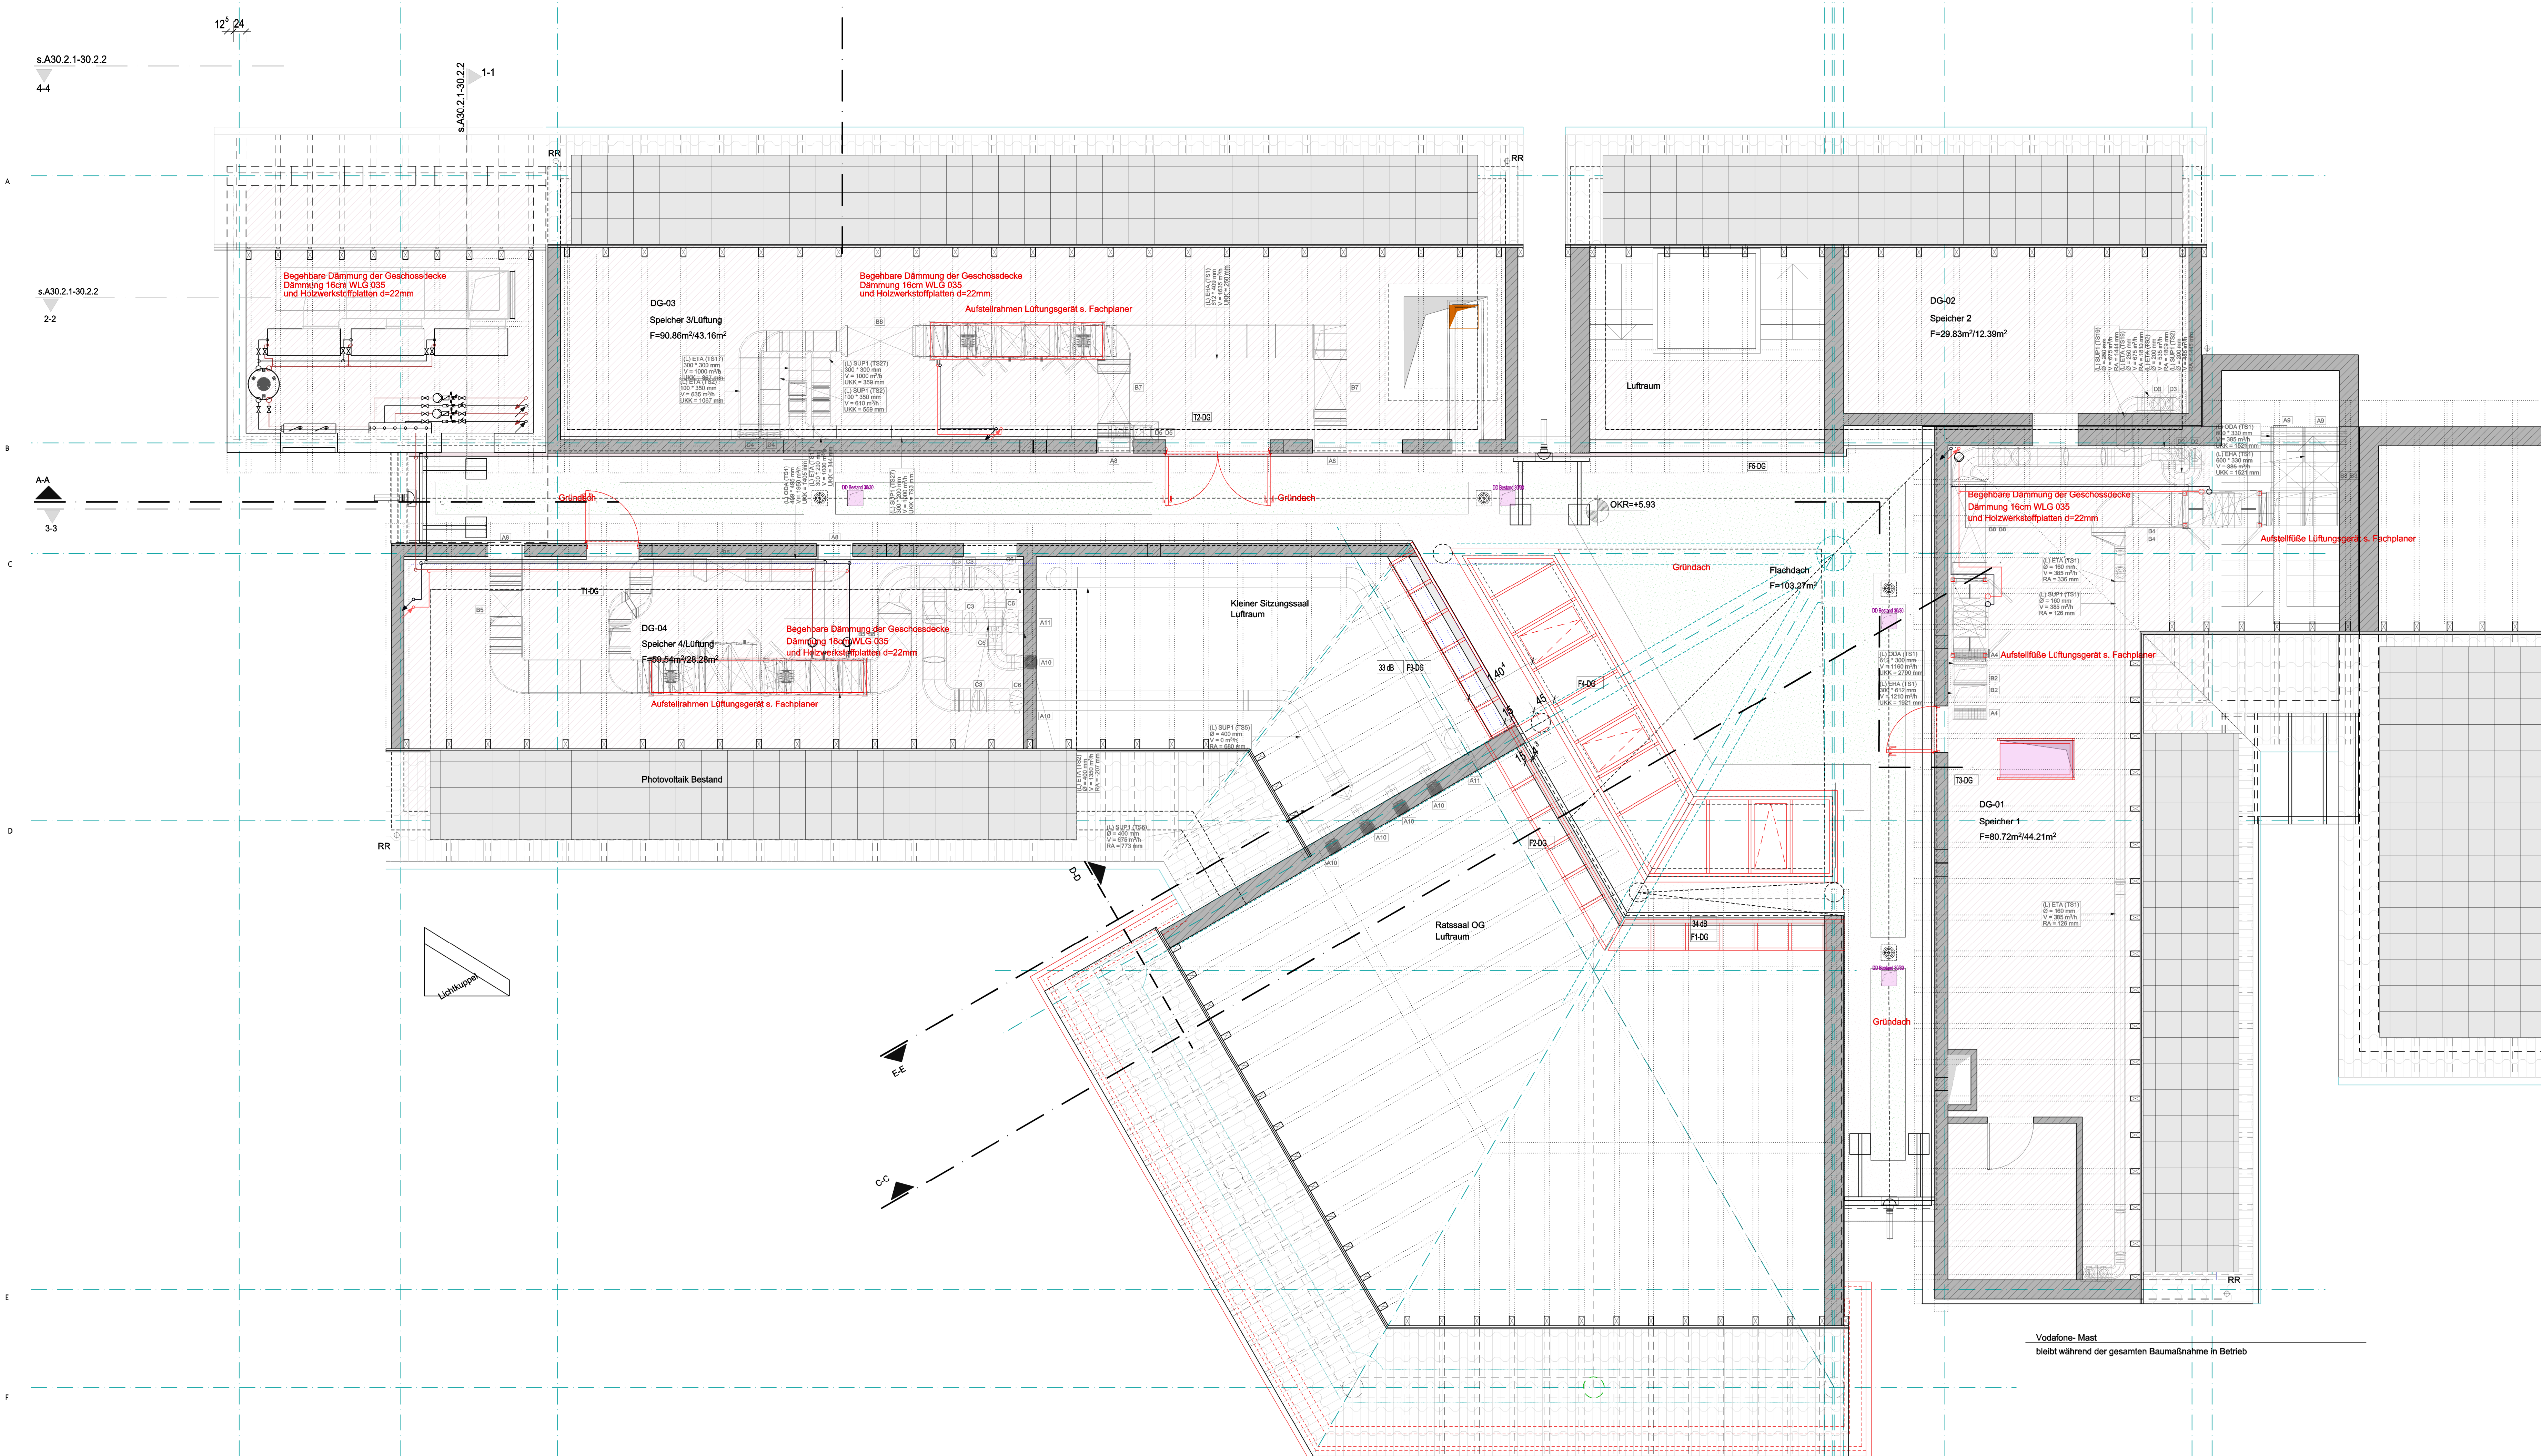

PLANBEZOGENE BEMERKUNGEN:

- Die Fachplanung der Fachingenieure ist zu beachten

Fertigfußboden	Rohtfußboden RFB	Fertigfußboden FFB
Mauerwerk	Bestand	Abbruch
Gipskarton-Wand Bestand	Neubau	Asphaltfläche
Stahlbeton gem. statischen Anforderungen	Tragfähiger Untergrund	Grünfläche
unbewehrter Beton		
Trockenbau gem. Herstellerangaben		
Wärmedämmung - mineralisch		

BRANDSCHUTZ

F60	feuerbeständig; raumschließende Bauteile	F	Festverklebte
F30	feuerhemmend; raumschließende Bauteile	P	Paneeleinfüllung
T30-RS	Feuerschutzabschluss; feuerhemmend, rauchdicht und selbstschließend	VK	Vorderkante
RS	rauchdichte und selbstschließende Tür	UK	Unterkannte
DS	dicht- und selbstschließend Tür (formstabile Türblatt mit einer dreiseitigen Dichtung)	BRH	Brüstungshöhe FFB
E60	Feuerschutztür; Klasse E60 (DIN EN 81-58)	AK	Außenkante
	Feuertür	RA	Ringanker
		RR	Regenfallrohr
		NO	Notüberlauf
		BD	Bodenablauf
		WC	WC-Bauelement
		BR	Brüstungskanal
		VO	Vollverankerung
		SO	Sonnenschutz-einseitig
		SE	Sonnenschutz-einseitig
		PI	Pflanze, manuell bedienbar
		TE	Tastlöschvorrichtung
		EL	Elektrische Vollverankerung

0 1 2 3 4 5 6 7

INDEX DATUM ÄNDERUNG ARCHITEKT

BEMERKUNGEN

Alle Brüstungs-, Vorlagen- und Öffnungsmaße ab OK FFB.
Alle tragenden und konstruktiven Bauteile müssen nach geprüfter statischer Berechnung hergestellt werden.
Alle Maße sind am Bau zu prüfen. Unstimmigkeiten sind umgehend mit der Baubehörde, sowie dem Architekten zu klären.
Ausführungszeichnungen gelten nur in Verbindung mit der Statik, der Baubeschreibung, der Baugenehmigung, des Baugrundgutachtens, sowie des Energieeinsparmaßnahmen.
Die Fachplanung der Fachingenieure ist zu beachten!

PROJEKT
Sanierung des Rathauses in Maikammer
und Anbau von 2 Büroräumen
Immengartenstraße 24
67481 Maikammer

BAUHER
Verbandsgemeindeverwaltung Maikammer
vertreten durch Frau Bürgermeisterin Gabriele Flach
Immengartenstraße 24, 67481 Maikammer
Tel.: 06321-6889-0
Fax: 06321-6889-99

Planbezeichnung	A20_BOS-WAS-DG-0050_Rathaus-MK-AZ-V	Index	
AUSFÜHRUNGSPLANUNG			
FORMAT	ISO A0	PLANNHALT	
MASZSTAB	1:50	Boden- und Wandspiegel	DG
GEZEICHNET	KV	DATUM	30.06.2025
GEPRÜFT	FF	DATUM	30.06.2025
		Architektur	A 20
PFAD: Z:\44_Projekte\447_Maikammer-Rathaus\100_Zeichnungen\05_A20-MK-AZ_30.06.25\512			

Abstimmung nach Freilegung des Bestandes
mit dem Architekten und dem Tragwerksplaner notwendig!