


- ANBAU**
- Bodenanbau Anbau Flur:**
Natursteinfliese
Zementestrich, d=60mm
PE-Folie
Trittschalldämmung d=25mm
Stahlbetondecke d=18cm
- Bodenanbau Anbau Büro:**
Kautschuk/ Linoleum
Zementestrich, d=60mm
PE-Folie
Trittschalldämmung d=30mm
Stahlbetondecke d=18cm
- Wandaufbau Anbau:**
Mauerwerk Poroto-Planziegel mit Mineralwollfüllung, d=36,5cm
Eckstützen Stahlbeton, 24/24
XPS-Dämmung WLG 035, d=12cm
Kratzputz wie Bestand

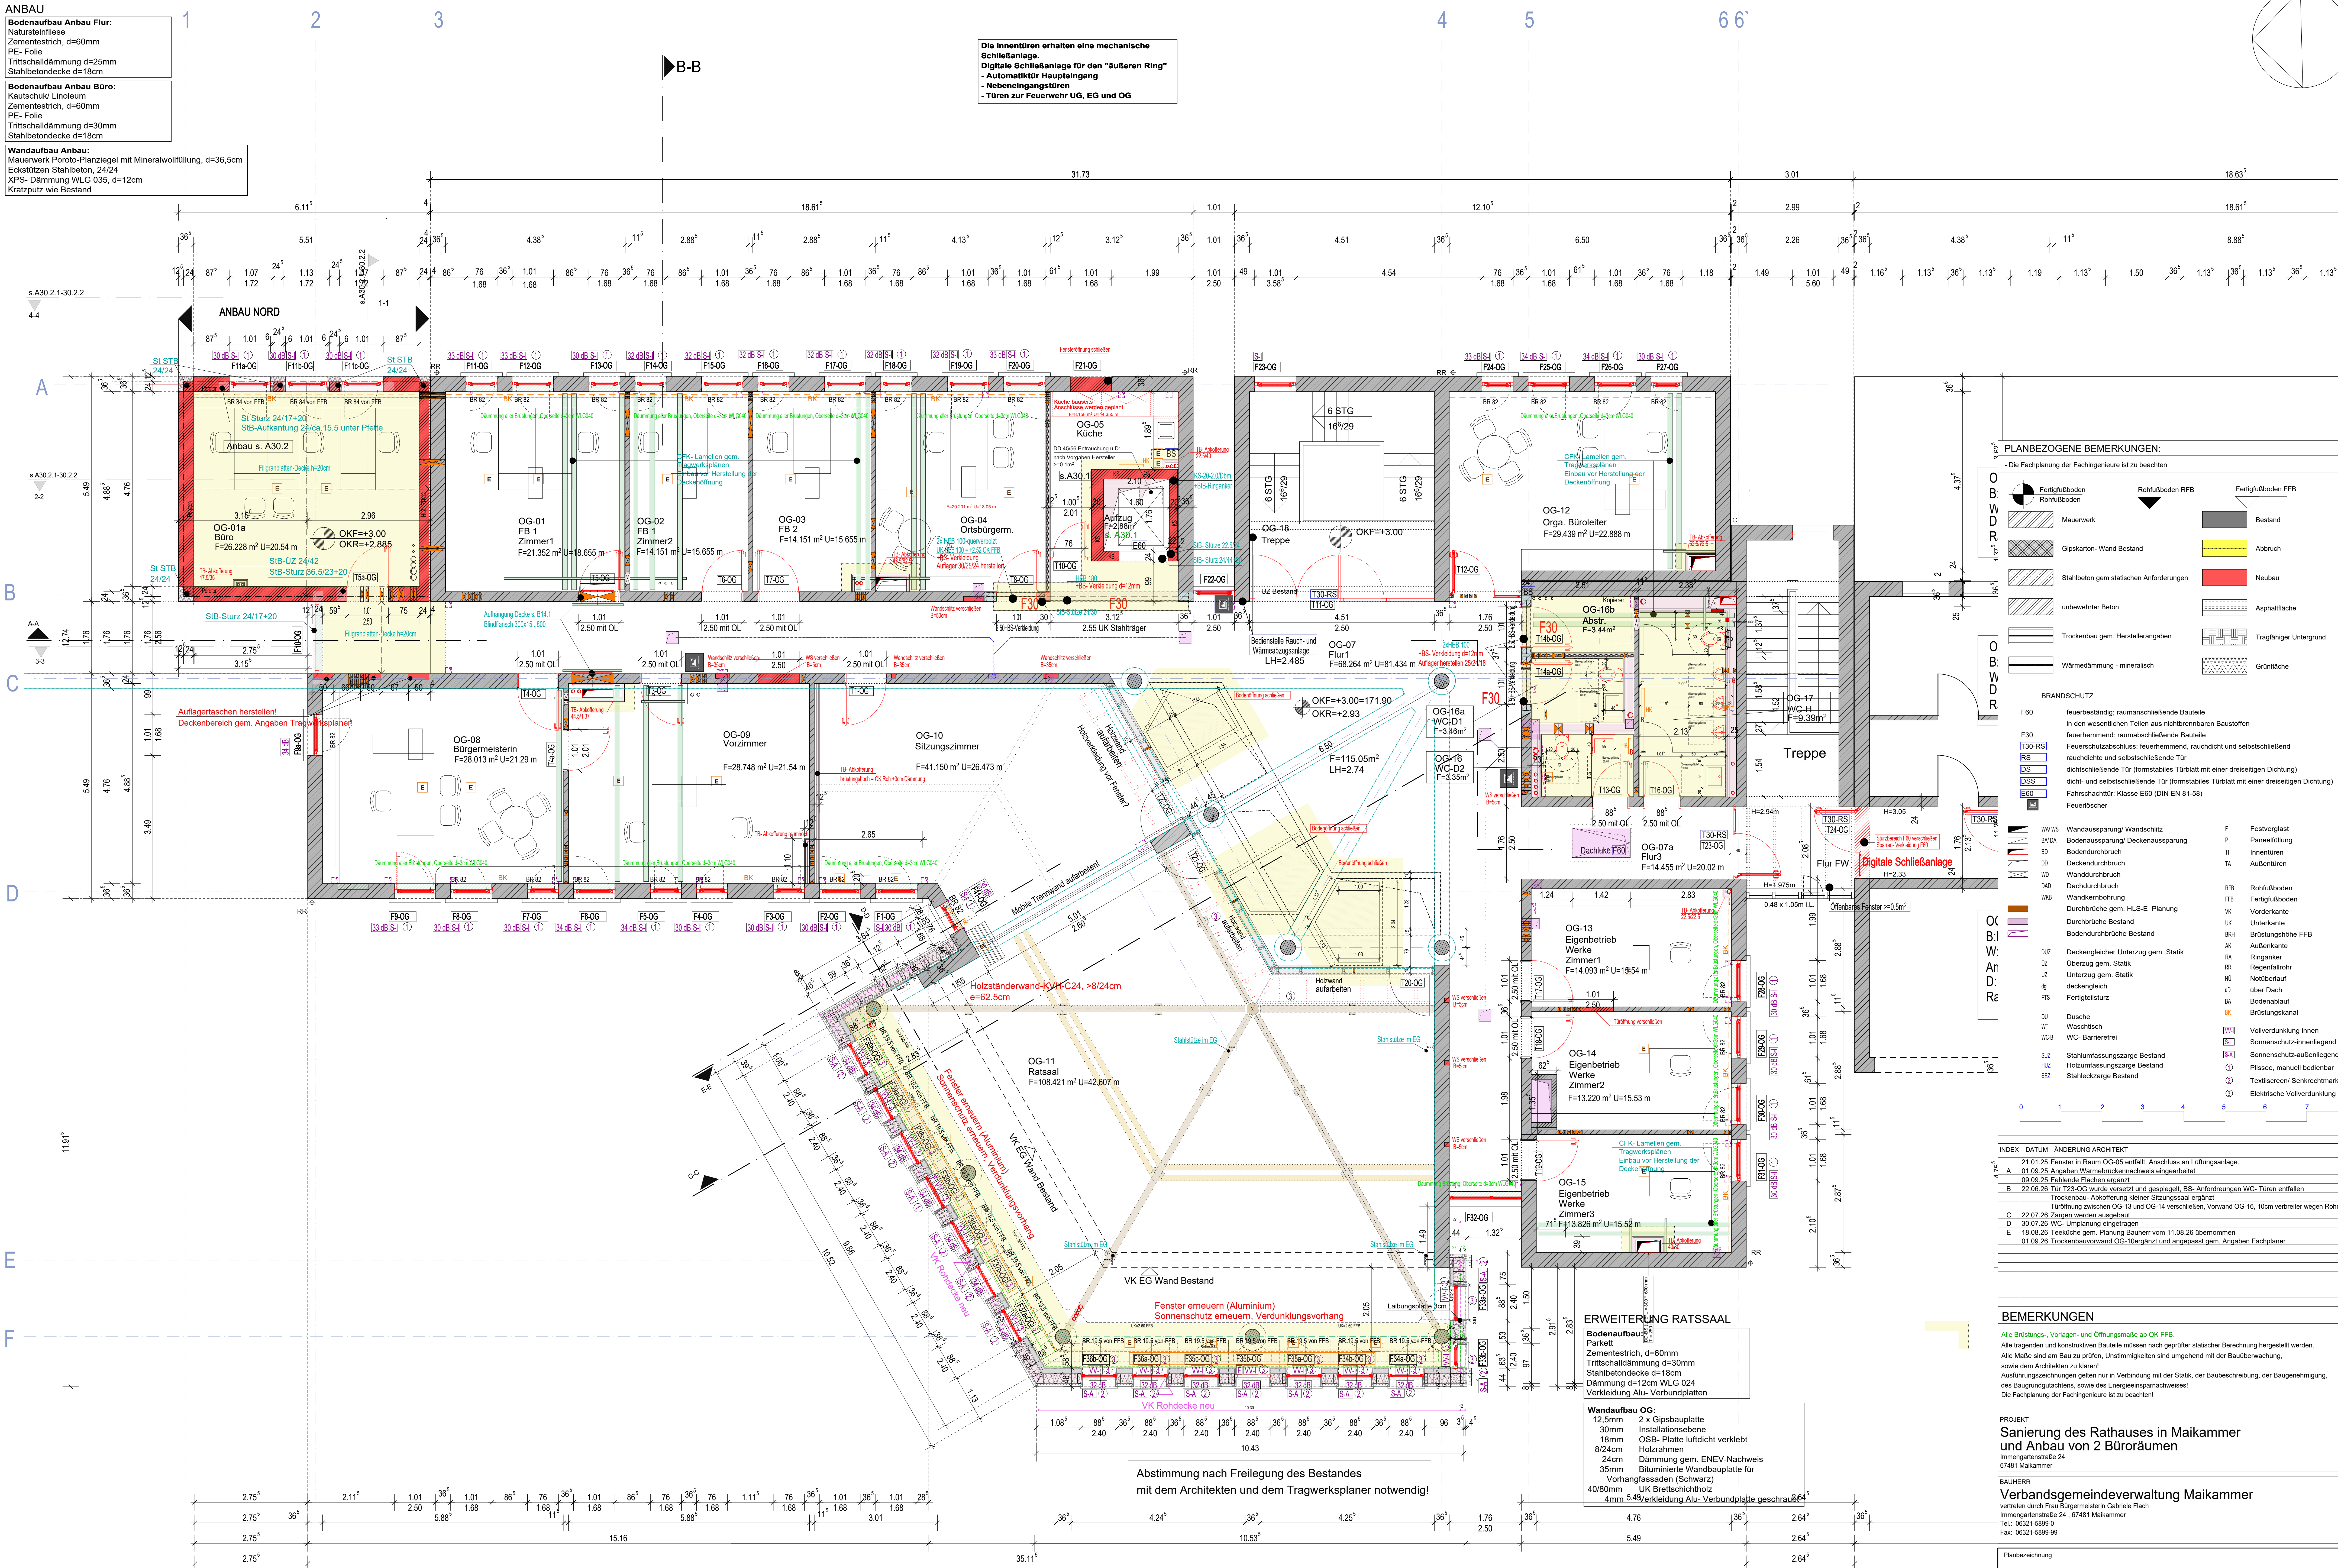

GRUNDRISS OBERGESCHOSS