


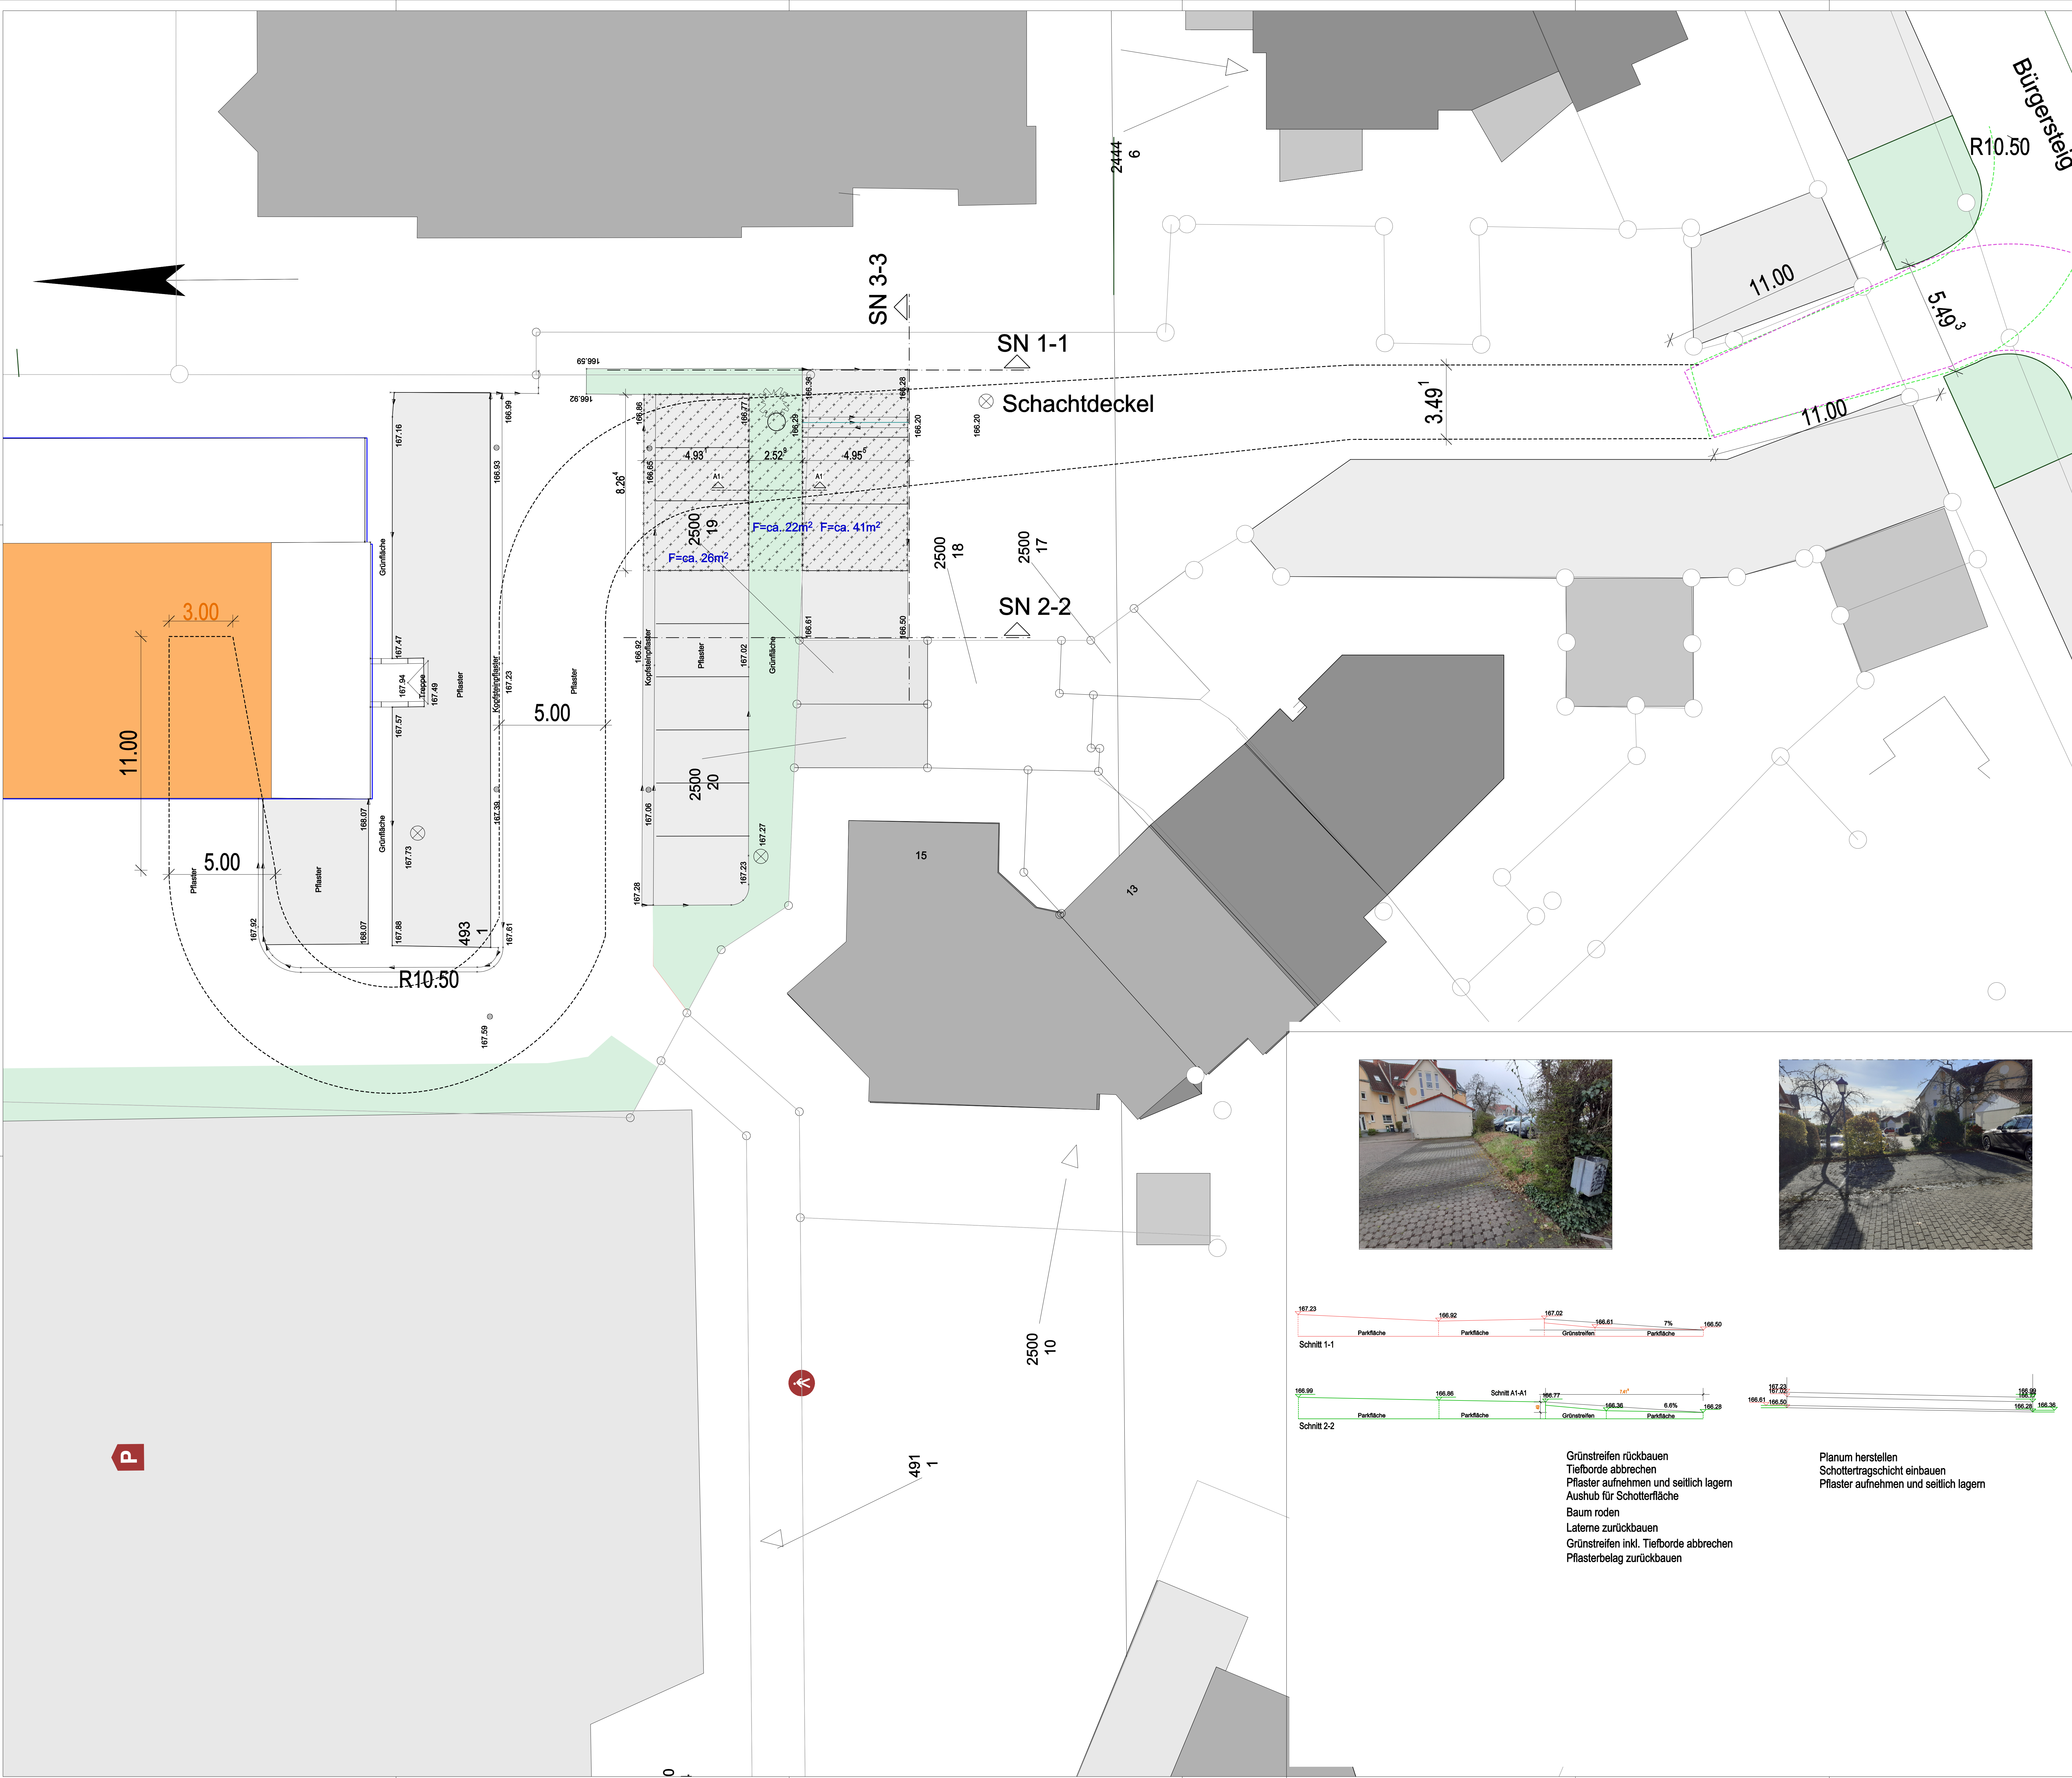

PLANBEZOGENE BEMERKUNGEN:


- Die Fachplanung der Fachingenieure ist zu beachten

	Fertigfußboden RFB		Fertigfußboden FFB
	Mauerwerk		Bestand
	Glasblock-Wand Bestand		Abbruch
	Stahlbeton gem statischen Anforderungen		Neubau
	unbewehrter Beton		Asphaltfläche
	Trockenbau gem. Herstellerangaben		Tragfähiger Untergrund
	Wärmedämmung - mineralisch		Grünfläche

BRANDSCHUTZ

F80 feuerbeständig; raumanschließende Bauteile
In den wesentlichen Teilen aus nichtbrennbaren Baustoffen
F30 feuerhemmend; raumabschließende Bauteile
Feuerschutzabschluss; feuerhemmend, rauchdicht und selbstschließend
RS rauchdichte und selbstschließende Tür
BS dichte und selbstschließend Tür (formstabiles Türblatt mit einer dreiseitigen Dichtung)
E60 Fahrschachttür, Klasse E60 (DIN EN 81-58)
FE Feuerlöscher

	WA WS Wandaussparung/ Wandschlitz	F Festverglasung
	BA DA Bodenaussparung/ Deckenaussparung	P Paneeleinfüllung
	BD Bodendurchbruch	UK Unterkante
	UD Deckendurchbruch	BRH Brüstungshöhe FFB
	WD Wandsdurchbruch	AK Außenkante
	DAO Dachdurchbruch	RA Ringanker
	WB Wandkernbohrung	RB Rohfußboden
	Durchbrüche gem. HLS-E Planung	FFB Fertigfußboden
	DUZ Deckengleicher Unterzug gem. Statik	VK Vorderkante
	OZ Überzug gem. Statik	UK Unterkante
	UZ Unterzug gem. Statik	BRH Brüstungshöhe FFB
	dJ deckengleich	AK Außenkante
	FTS Fertigstellsturz	RA Ringanker
	DU Dusche	RR Regenfallrohr
	WT Waschtisch	NÜ Notüberlauf
	WC-8 WC- Barrierefrei	OD über Dach
	SUZ Stahlumfassungszarge Bestand	BA Bodenablauf
	HUZ Holzumfassungszarge Bestand	BR Brüstungskanal
	SEZ Stahlzarge Bestand	SI Sonnenschutz-innenliegend
		SA Sonnenschutz-außenliegend

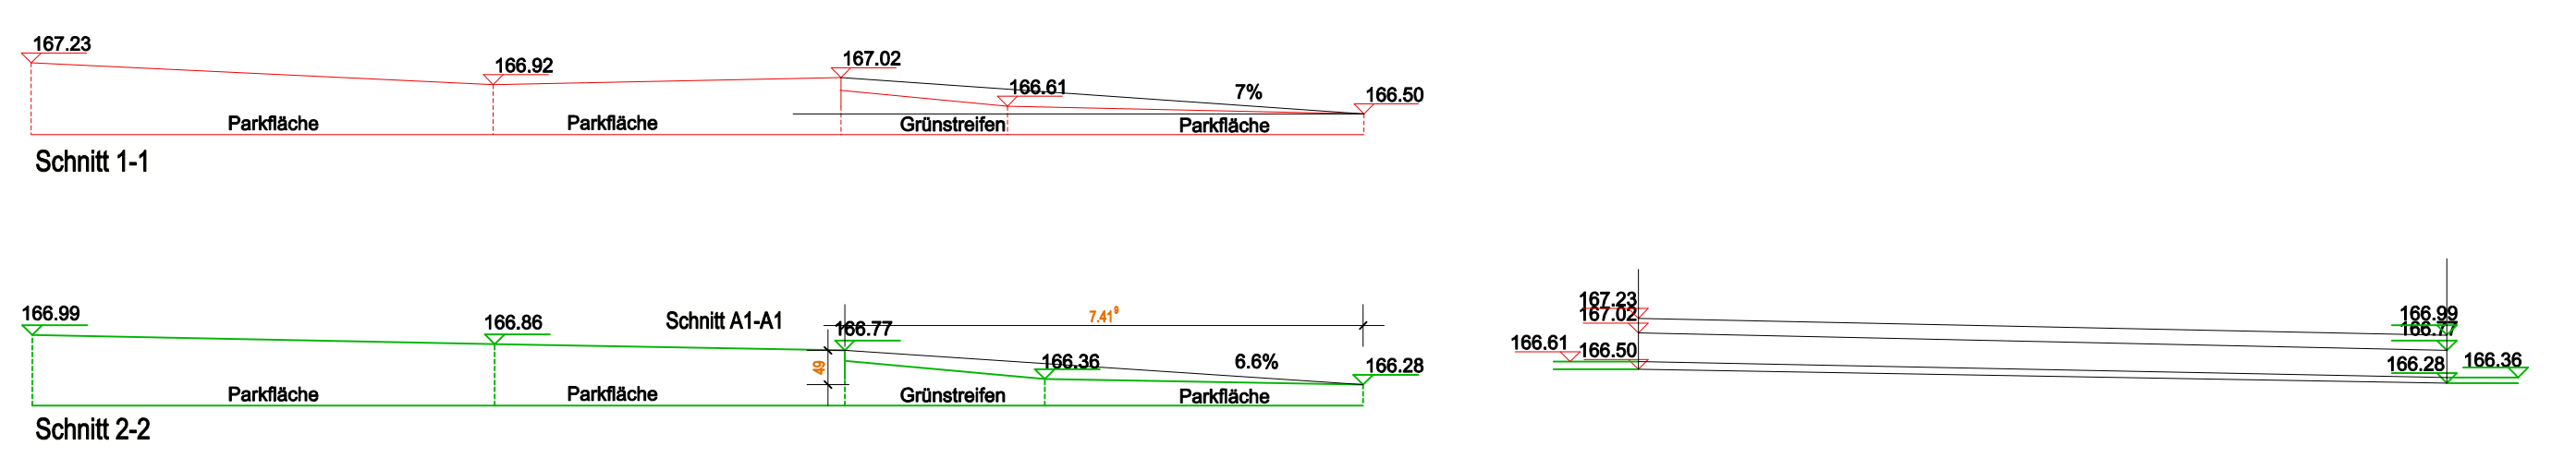

Grünstreifen rückbauen
Tiefborde abbrechen
Pflaster aufnehmen und seitlich lagern
Aushub für Schotterfläche
Baum roden
Laternen zurückbauen
Grünstreifen inkl. Tiefborde abbrechen
Pflasterbelag zurückbauen

Planum herstellen
Schottertragschicht einbauen
Pflaster aufnehmen und seitlich lagern

0 1 2 3 4 5 6 7

VORABZUG

BEMERKUNGEN

Alle Brüstungen, Vorlagen- und Öffnungsmaße ab OK FFB.
Alle tragenden und konstruktiven Bauteile müssen nach geprüfter statischer Berechnung hergestellt werden.
Alle Maße sind am Bau zu prüfen. Unstimmigkeiten sind umgehend mit der Baubehörde, der Baugenehmigung, dem Baugrundgutachten, sowie dem Energieauditsachverständigen zu klären!
Ausführungszeichnungen gelten nur in Verbindung mit der Statik, der Baubeschreibung, der Baugenehmigung, dem Baugrundgutachten, sowie dem Energieauditsachverständigen!
Die Fachplanung der Fachingenieure ist zu beachten!

PROJEKT

Sanierung des Rathauses in Maikammer
Immergartenstraße 24
67481 Maikammer

BAUHERR

Verbandsgemeindeverwaltung Maikammer
vertreten durch Frau Bürgermeisterin Gabriele Flach
Immergartenstraße 24, 67481 Maikammer
Tel.: 06321-9899-0
Fax: 06321-9899-99

Planbezeichnung A01.5-LAP-FW_MK-Rathaus-AZ-V **Plannr.** -

AUSFÜHRUNGSPLANUNG

FORMAT ISO A0	PLANNHALT
MASSSTAB 1:100	Feuerwehrezufahrt
GEZEICHNET KV DATUM 30.05.2025	GEWERK
GEPROFT FF DATUM 30.05.2025	Architektur
PFAD: Z:\User\PROJEKTE\97_Maikammer-Rathaus\100_zeichnungen\05_AZMK-AZ-Feuerwehrezufahrt_30.05.25-nach Vermerk S12	A01.5