


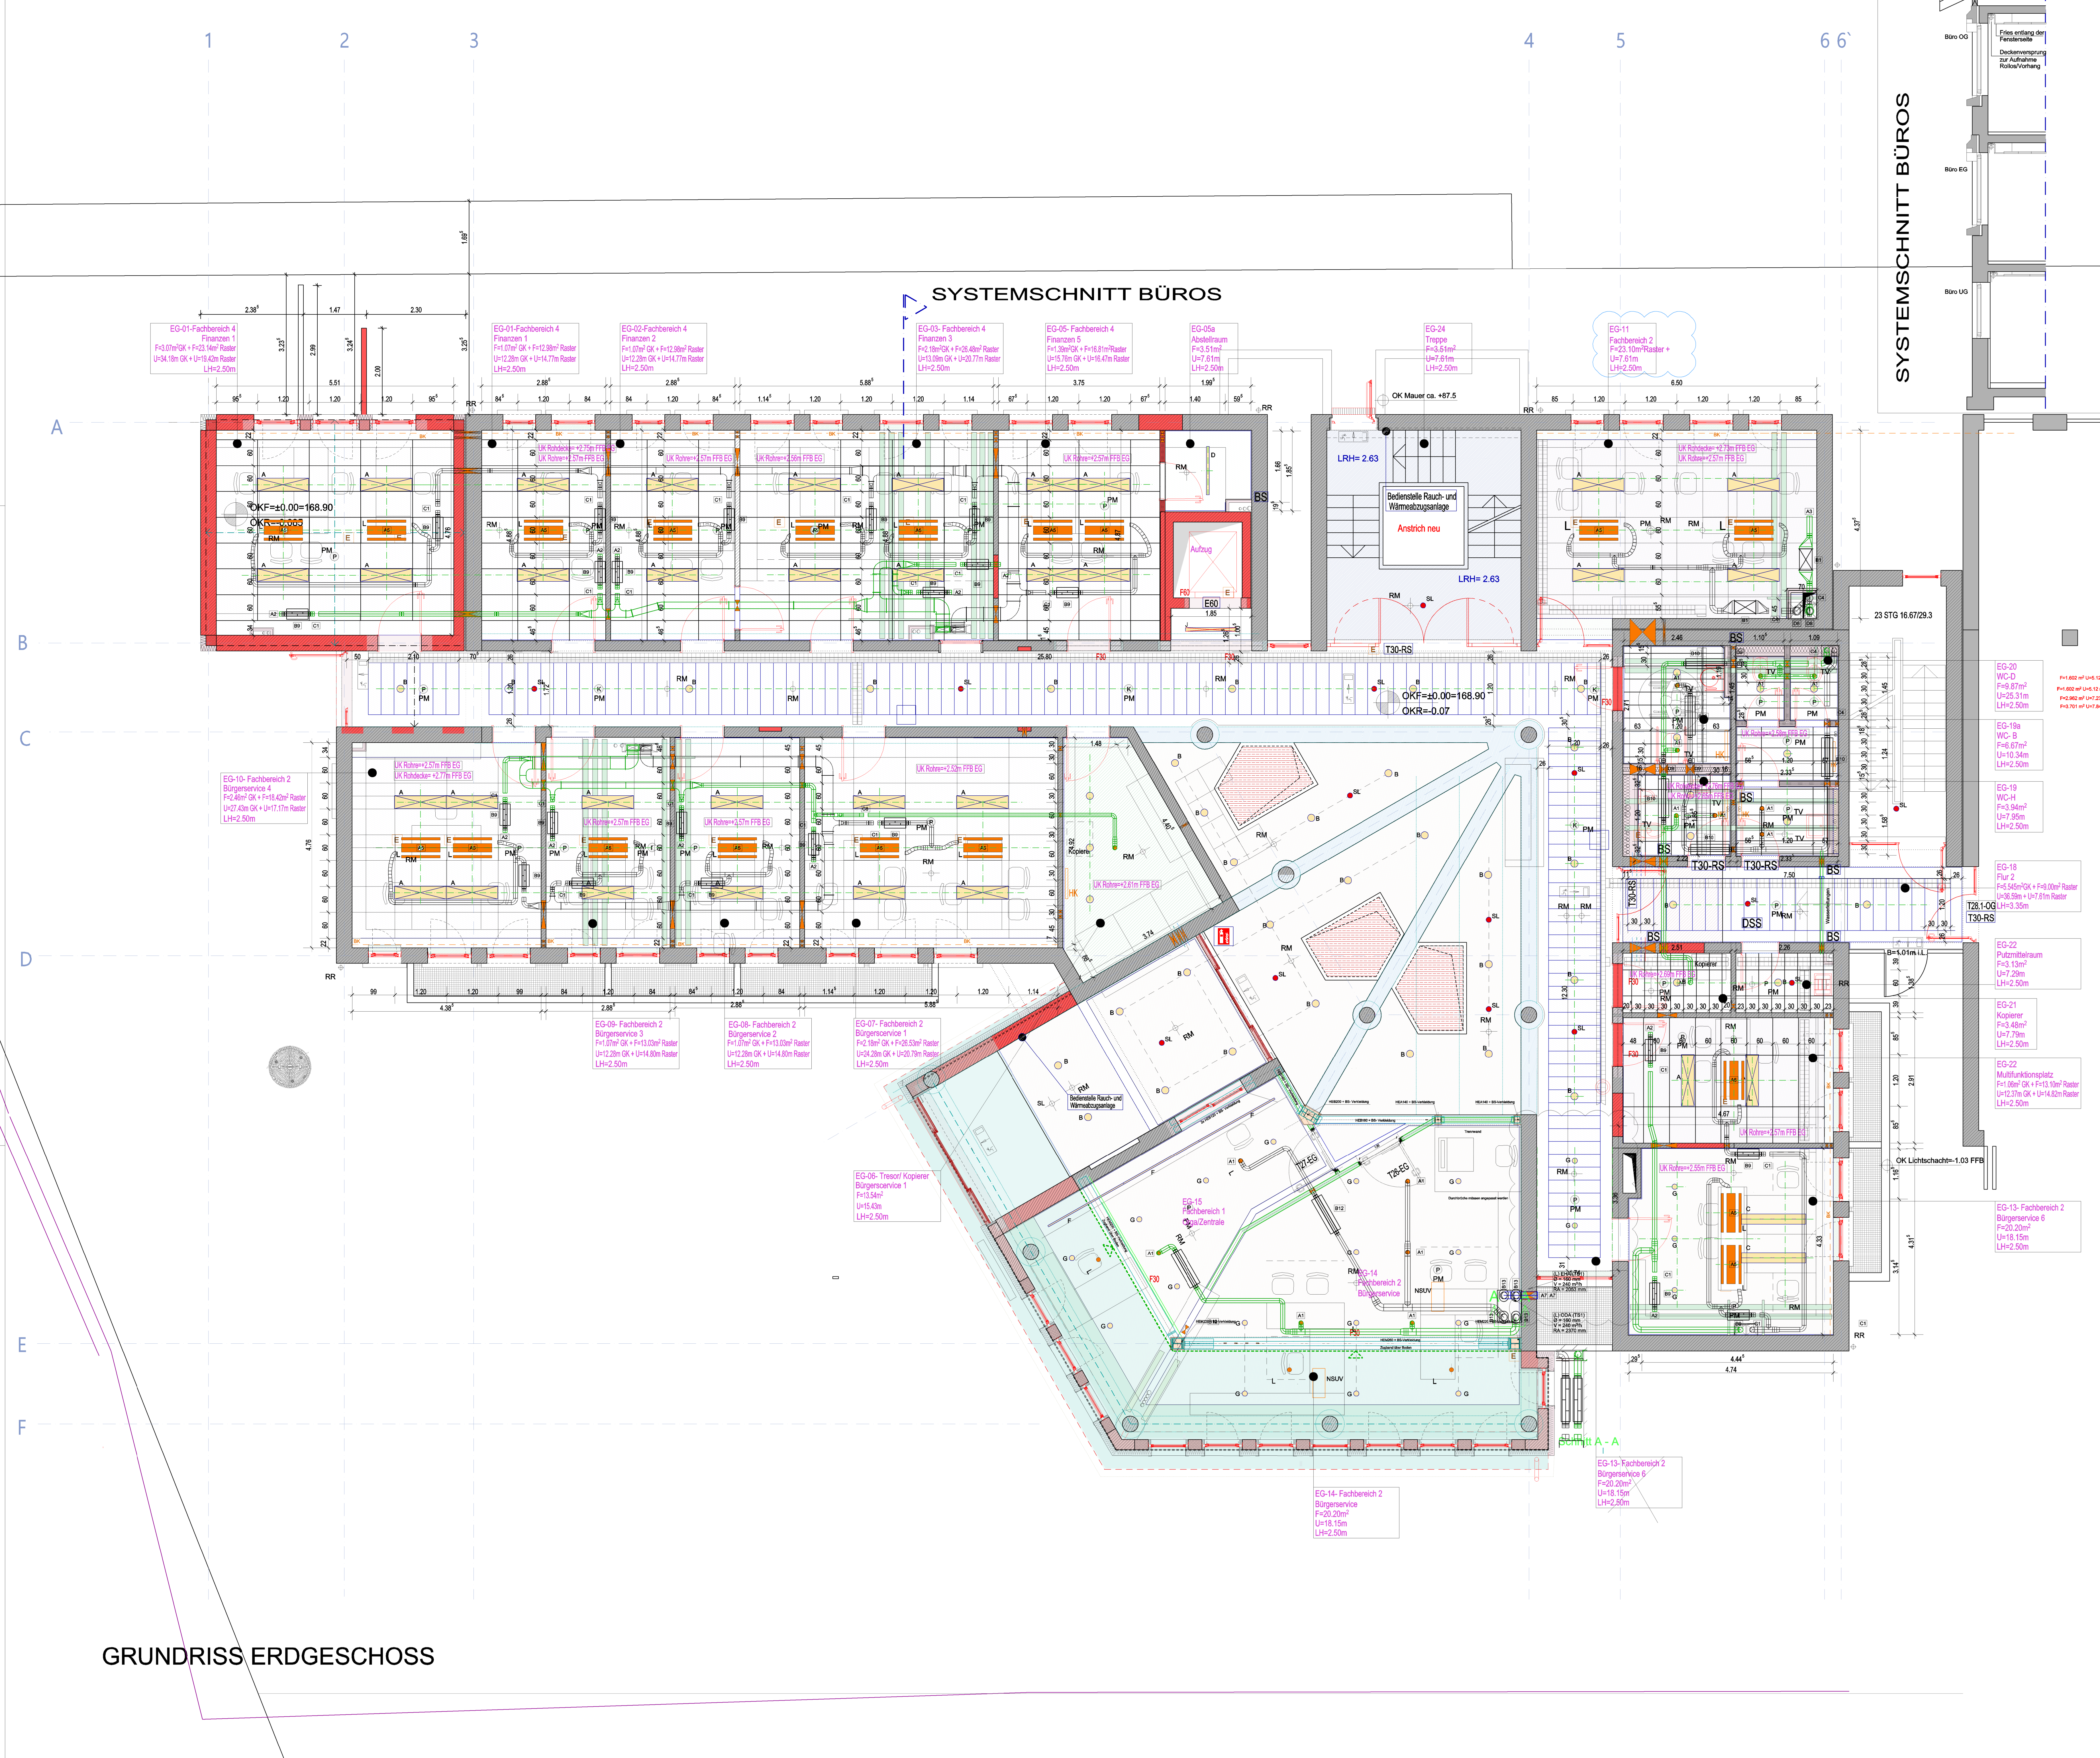

LEGENDE DECKENSPIEGEL

Einbauteile	Deckenart
RM Rauchmelder	Stahlbetondecke gestrichen
PM Präsenzmelder	Putz Bestand Anstrich
Lüftung	Gipskartondecke Bestand Anstrich
Einbaudownlight	Rasterdecke
Einbauleuchte	Gipskartondecke
Pendelleuchte	Leitungsquerungen
Einbau-Lichtband	Deckenverspannung Sonnenschutz
Einbau-Lichtband	Fugenlose Akustikdecke
Pendelleuchte	Holz-Akustikdecke
LED-Strip	
SL Sicherheitsleuchte	

Leitungen

- Vorlauf Heizung/ Fernwärme
- Rücklauf Heizung/ Fernwärme
- Vorlauf Klima- Kaltwasser
- Rücklauf Klima- Kaltwasser

PLANBEZOGENE BEMERKUNGEN:

- Die Fachplanung der Fachingenieure ist zu beachten

Material	Material	Material
Fertigfußboden Rohfußboden	Rohfußboden RFB	Fertigfußboden FFB
Mauerwerk	Bestand	Abbruch
Gipskarton- Wand Bestand	Neubau	Asphaltfläche
Stahlbeton gem statischen Anforderungen		Tragfähiger Untergrund
unbewehrter Beton		Grünfläche
Trockenbau gem. Herstellerangaben		
Wärmedämmung - mineralisch		

BRANDSCHUTZ

F60 feuerbeständig; raumschließende Bauteile
F30 feuerhemmend; raumschließende Bauteile
T30-RS Feuerschutzabschluss; feuerhemmend, rauchdicht und selbstschließend
RS rauchdichte und selbstschließende Tür
DS dichtschießende Tür (formstabile Tür mit einer dreiseitigen Dichtung)
DSS dicht- und selbstschließende Tür (formstabile Tür mit einer dreiseitigen Dichtung)
E60 Fahrschacht; Klasse E60 (DIN EN 81-58)
F60 Feuerlöscher

Material	Material	Material
W/W Wandausparung/ Wandschlitze	F Festverglasung	
BA/DA Bodenaussparung/ Deckenaussparung	P Paneelfüllung	
BD Bodendurchbruch	TI Innen Türen	
DO Deckendurchbruch	TA Außentüren	
WD Wanddurchbruch		
DAD Dachdurchbruch	RFB Rohfußboden	
WB Wandbohrung	FFB Fertigfußboden	
Durchbrüche gem. HLS-E Planung	VK Vorderkante	
Durchbrüche Bestand	UK Unterkante	
Bodendurchbrüche Bestand	BH Brüstungshöhe FFB	
DZ Deckengleicher Unterzug gem. Statik	AK Außenkante	
OZ Überzug gem. Statik	RR Ringanker	
UZ Unterzug gem. Statik	RA Regenfallrohr	
qJ deckengleich	NÜ Notüberlauf	
FIS Fertigstellatur	BD über Dach	
DJ Dusche	BA Bodenablauf	
WT Waschtisch	BK Brüstungskanal	
WC8 WC-Barrierefrei	VS Vollverdrückung Innen	
	SS Sonnenschutz-innenliegend	
	SE Sonnenschutz-außenliegend	
	PI Plisse, manuell bedienbar	
	TS Textildressel/ Senkrechthäutchen	
	EL Elektrische Vollverdrückung	

INDEX	DATUM	ÄNDERUNG ARCHITEKT
A	22.06.26	Füßrüttel entfernt, DES wird bis Außenwand verlängert vor EG-13 Fachbereich 2
B	29.06.26	Bestandseingabe UK Rohrleitungen
C	29.07.26	Windfangtüren angepasst
D	01.09.26	EG-19- TB- Wand gem. Angaben Fachplaner angepasst

BEMERKUNGEN

Alle Brüstungs-, Vorlagen- und Öffnungsmaße ab OK FFB.
Alle tragenden und konstruktiven Bauteile müssen nach geprüfter statischer Berechnung hergestellt werden.
Alle Maße sind am Bau zu prüfen. Unstimmigkeiten sind umgehend mit der Bauüberwachung, sowie dem Architekten zu klären.
Ausführungszeichnungen gelten nur in Verbindung mit der Statik, der Baubeschreibung, der Baugenehmigung, des Baugrundgutachtens, sowie des Energieeinsparmaßnahmen.
Die Fachplanung der Fachingenieure ist zu beachten!

PROJEKT
Sanierung des Rathauses in Maikammer und Anbau von 2 Büroräumen
Immergartenstraße 24
67481 Maikammer

BAUHERR
Verbandsgemeindeverwaltung Maikammer
vertreten durch Frau Bürgermeisterin Gabriele Flach
Immergartenstraße 24, 67481 Maikammer
Tel.: 06321-9899-0
Fax: 06321-9899-99

Planbezeichnung	A22_DES-EG-0050_Rathaus-MK-AZ-D	Index	D
AUSFÜHRUNGSPLANUNG			
FORMAT	ISO A0	PLANNHALT	Deckenspiegel EG
MASZSTAB	1:50	GEWERK	Architektur
GEZEICHNET	KV	DATUM	02.09.2020
GEPRÜFT	KV	DATUM	02.09.2020
PPAD:	Z:\User\PROJEKTE\47_Maikammer-Rathaus\100_zeichnungen\05_A22MK-AZ_02.09.2020		

GRUNDRISS ERDGESCHOSS