


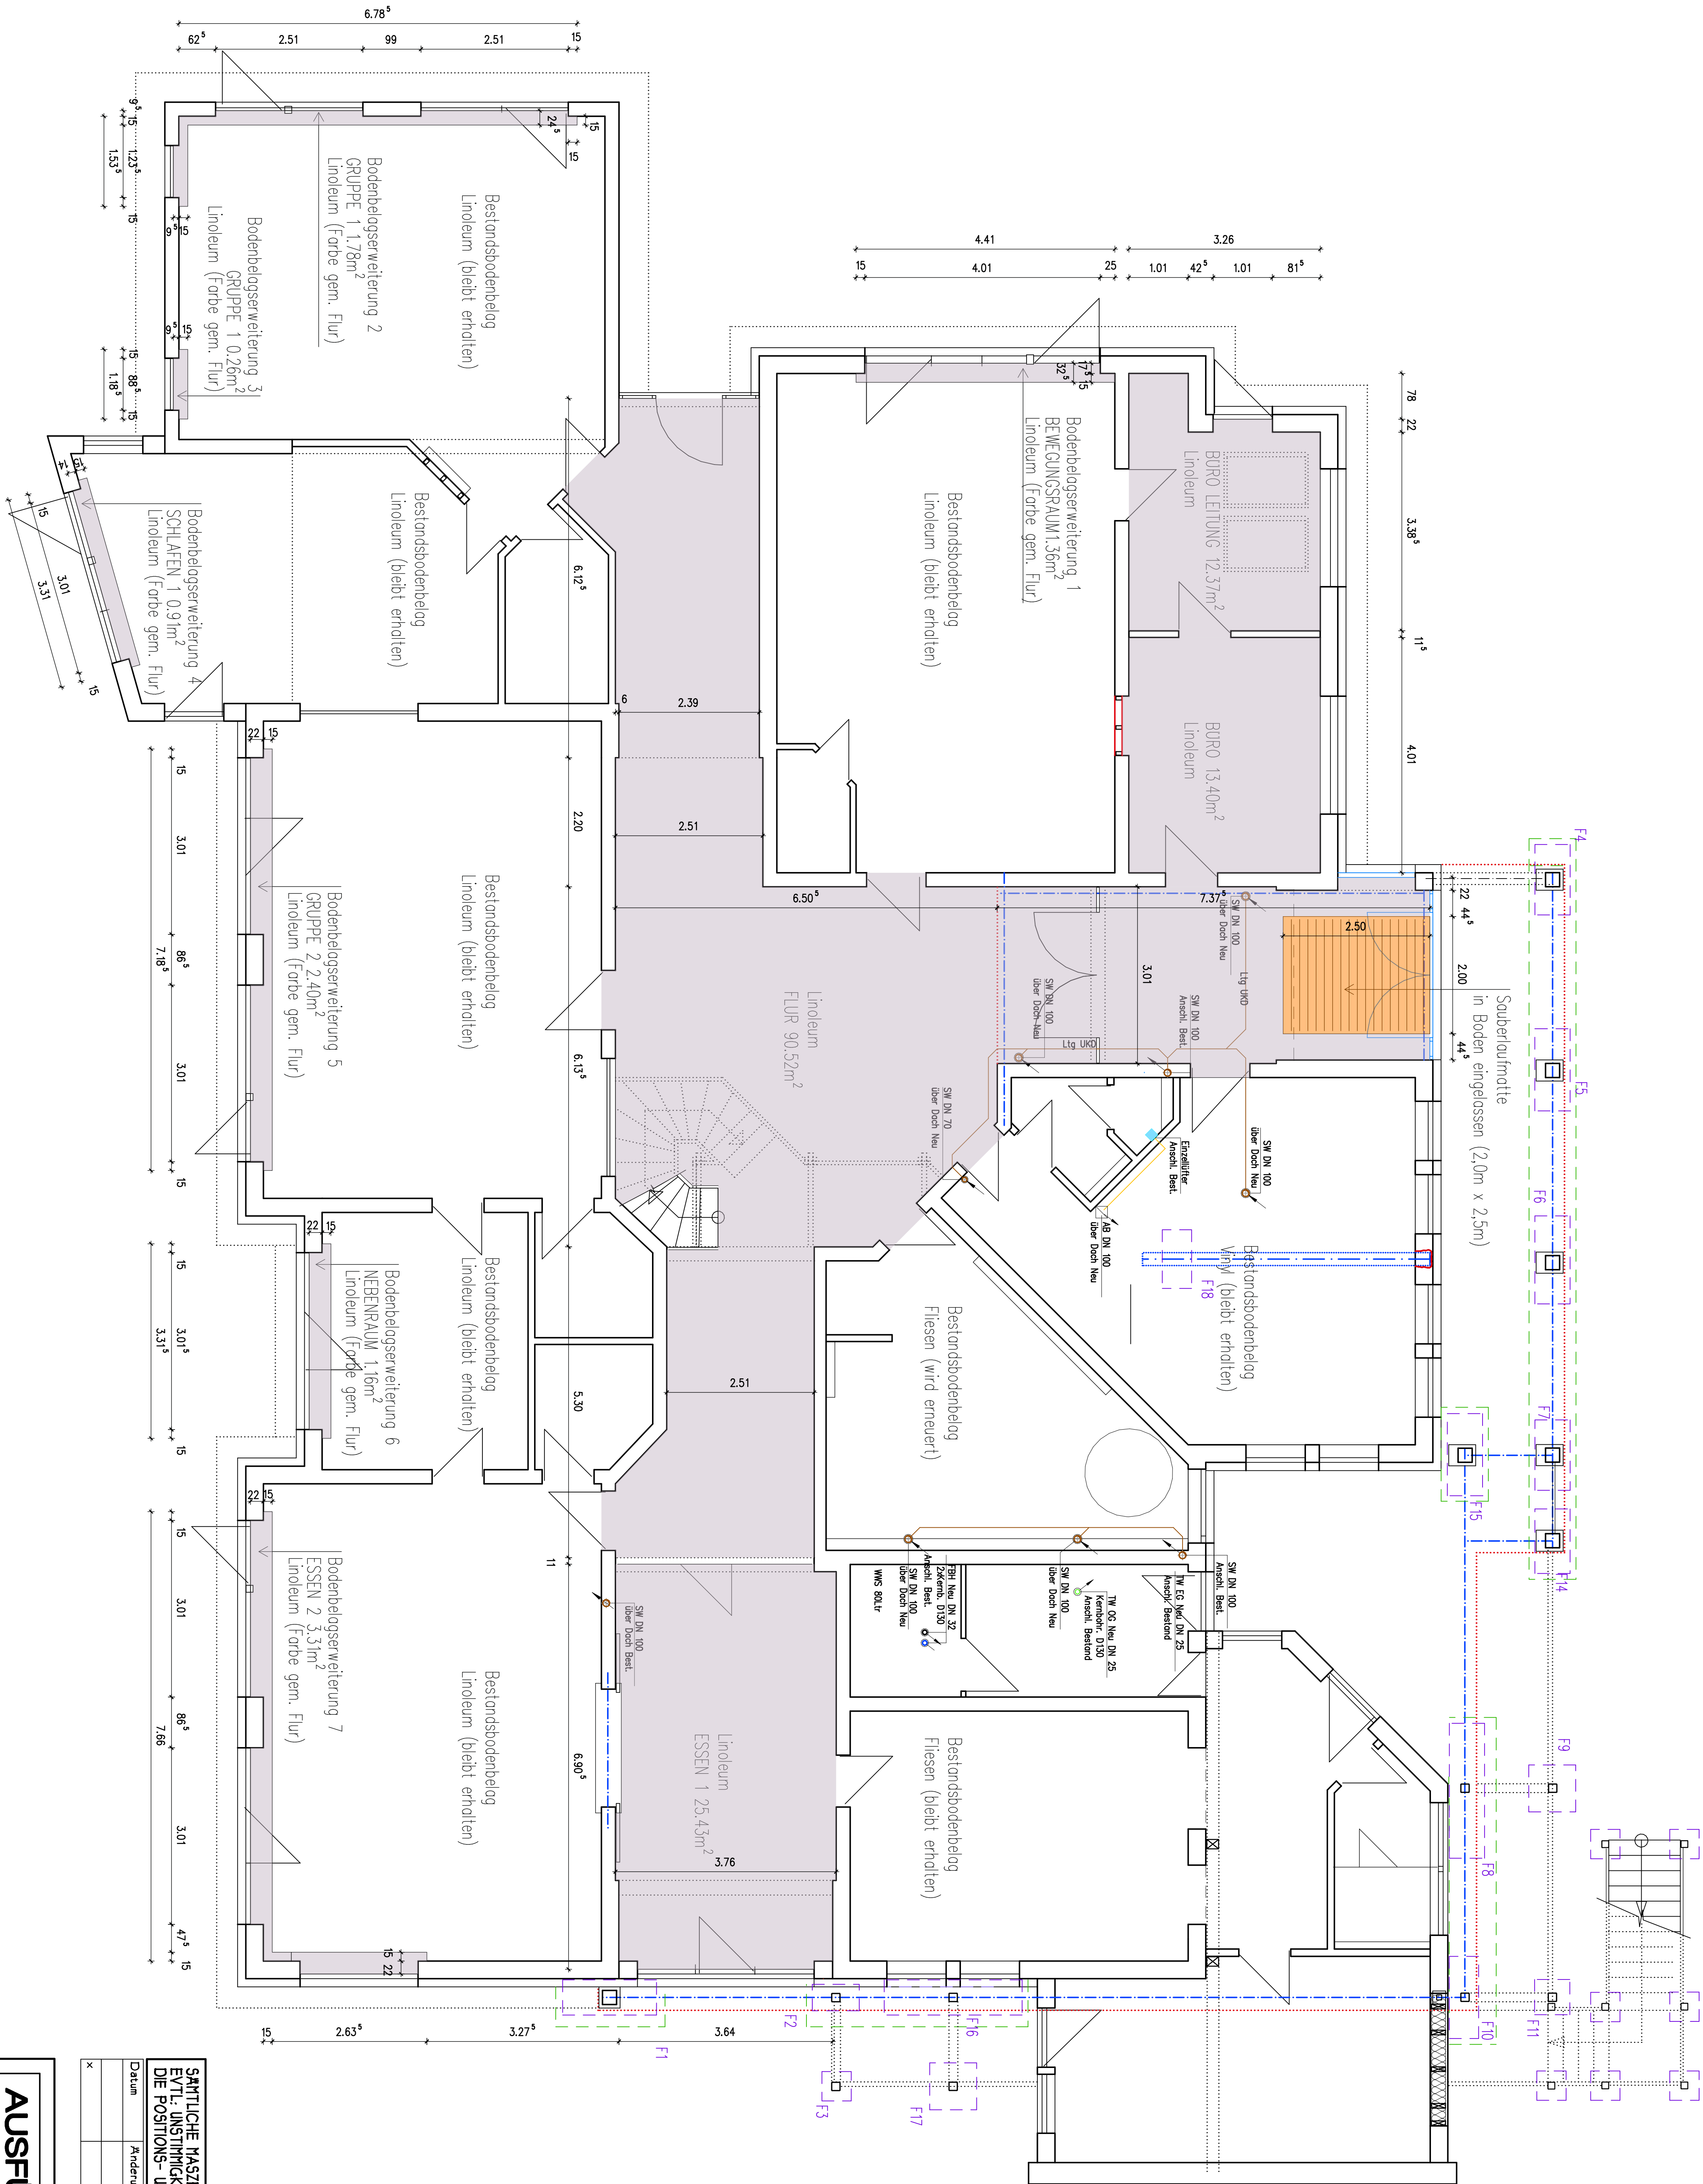

SÄMTLICHE MASSE SIND AN BAU ZU PRÜFEN ! EVTL. UNSTIMMKHEITEN SIND MIT DER BAULEITUNG ABZUKLÄREN ! DIE POSITIONEN UND BEWEHRUNGSPLÄNE DES STÄTKERS SIND ZU BEACHTEN !		
Datum	Änderungen	Bearbeiter
x		

AUSFÜHRUNGSPLAN M 1:50

ZUM BAUVORHABEN:
UMBAU UND ERWEITERUNG DES KOMMUNALEN
KINDERGARTENS IN 67487 MARKAMMER,
IMMENGARTENSTRASSE 23 KANTZPLATZ

BAUHERR:
ORTSGEMEINSCHAFT KIN
WEGE 100 BUSSEL
IMMENGARTENSTRASSE 24
67487 MARKAMMER
TEL: 06321952660

PLANUNG:
LOTHAR TEXTOR DIPL.-ING. (FH)
KASTANIENWEG 7
67487 MARKAMMER
TEL: 06321952660

GRUNDRISS EG
BODENBELAG

DATUM:	1. JUNI 2005	PROJEKTLEITER:	2007.12.0	ZEICHNUNG:	TK	PLANSTAB:	0,00 x 0,12 m
--------	--------------	----------------	-----------	------------	----	-----------	---------------