


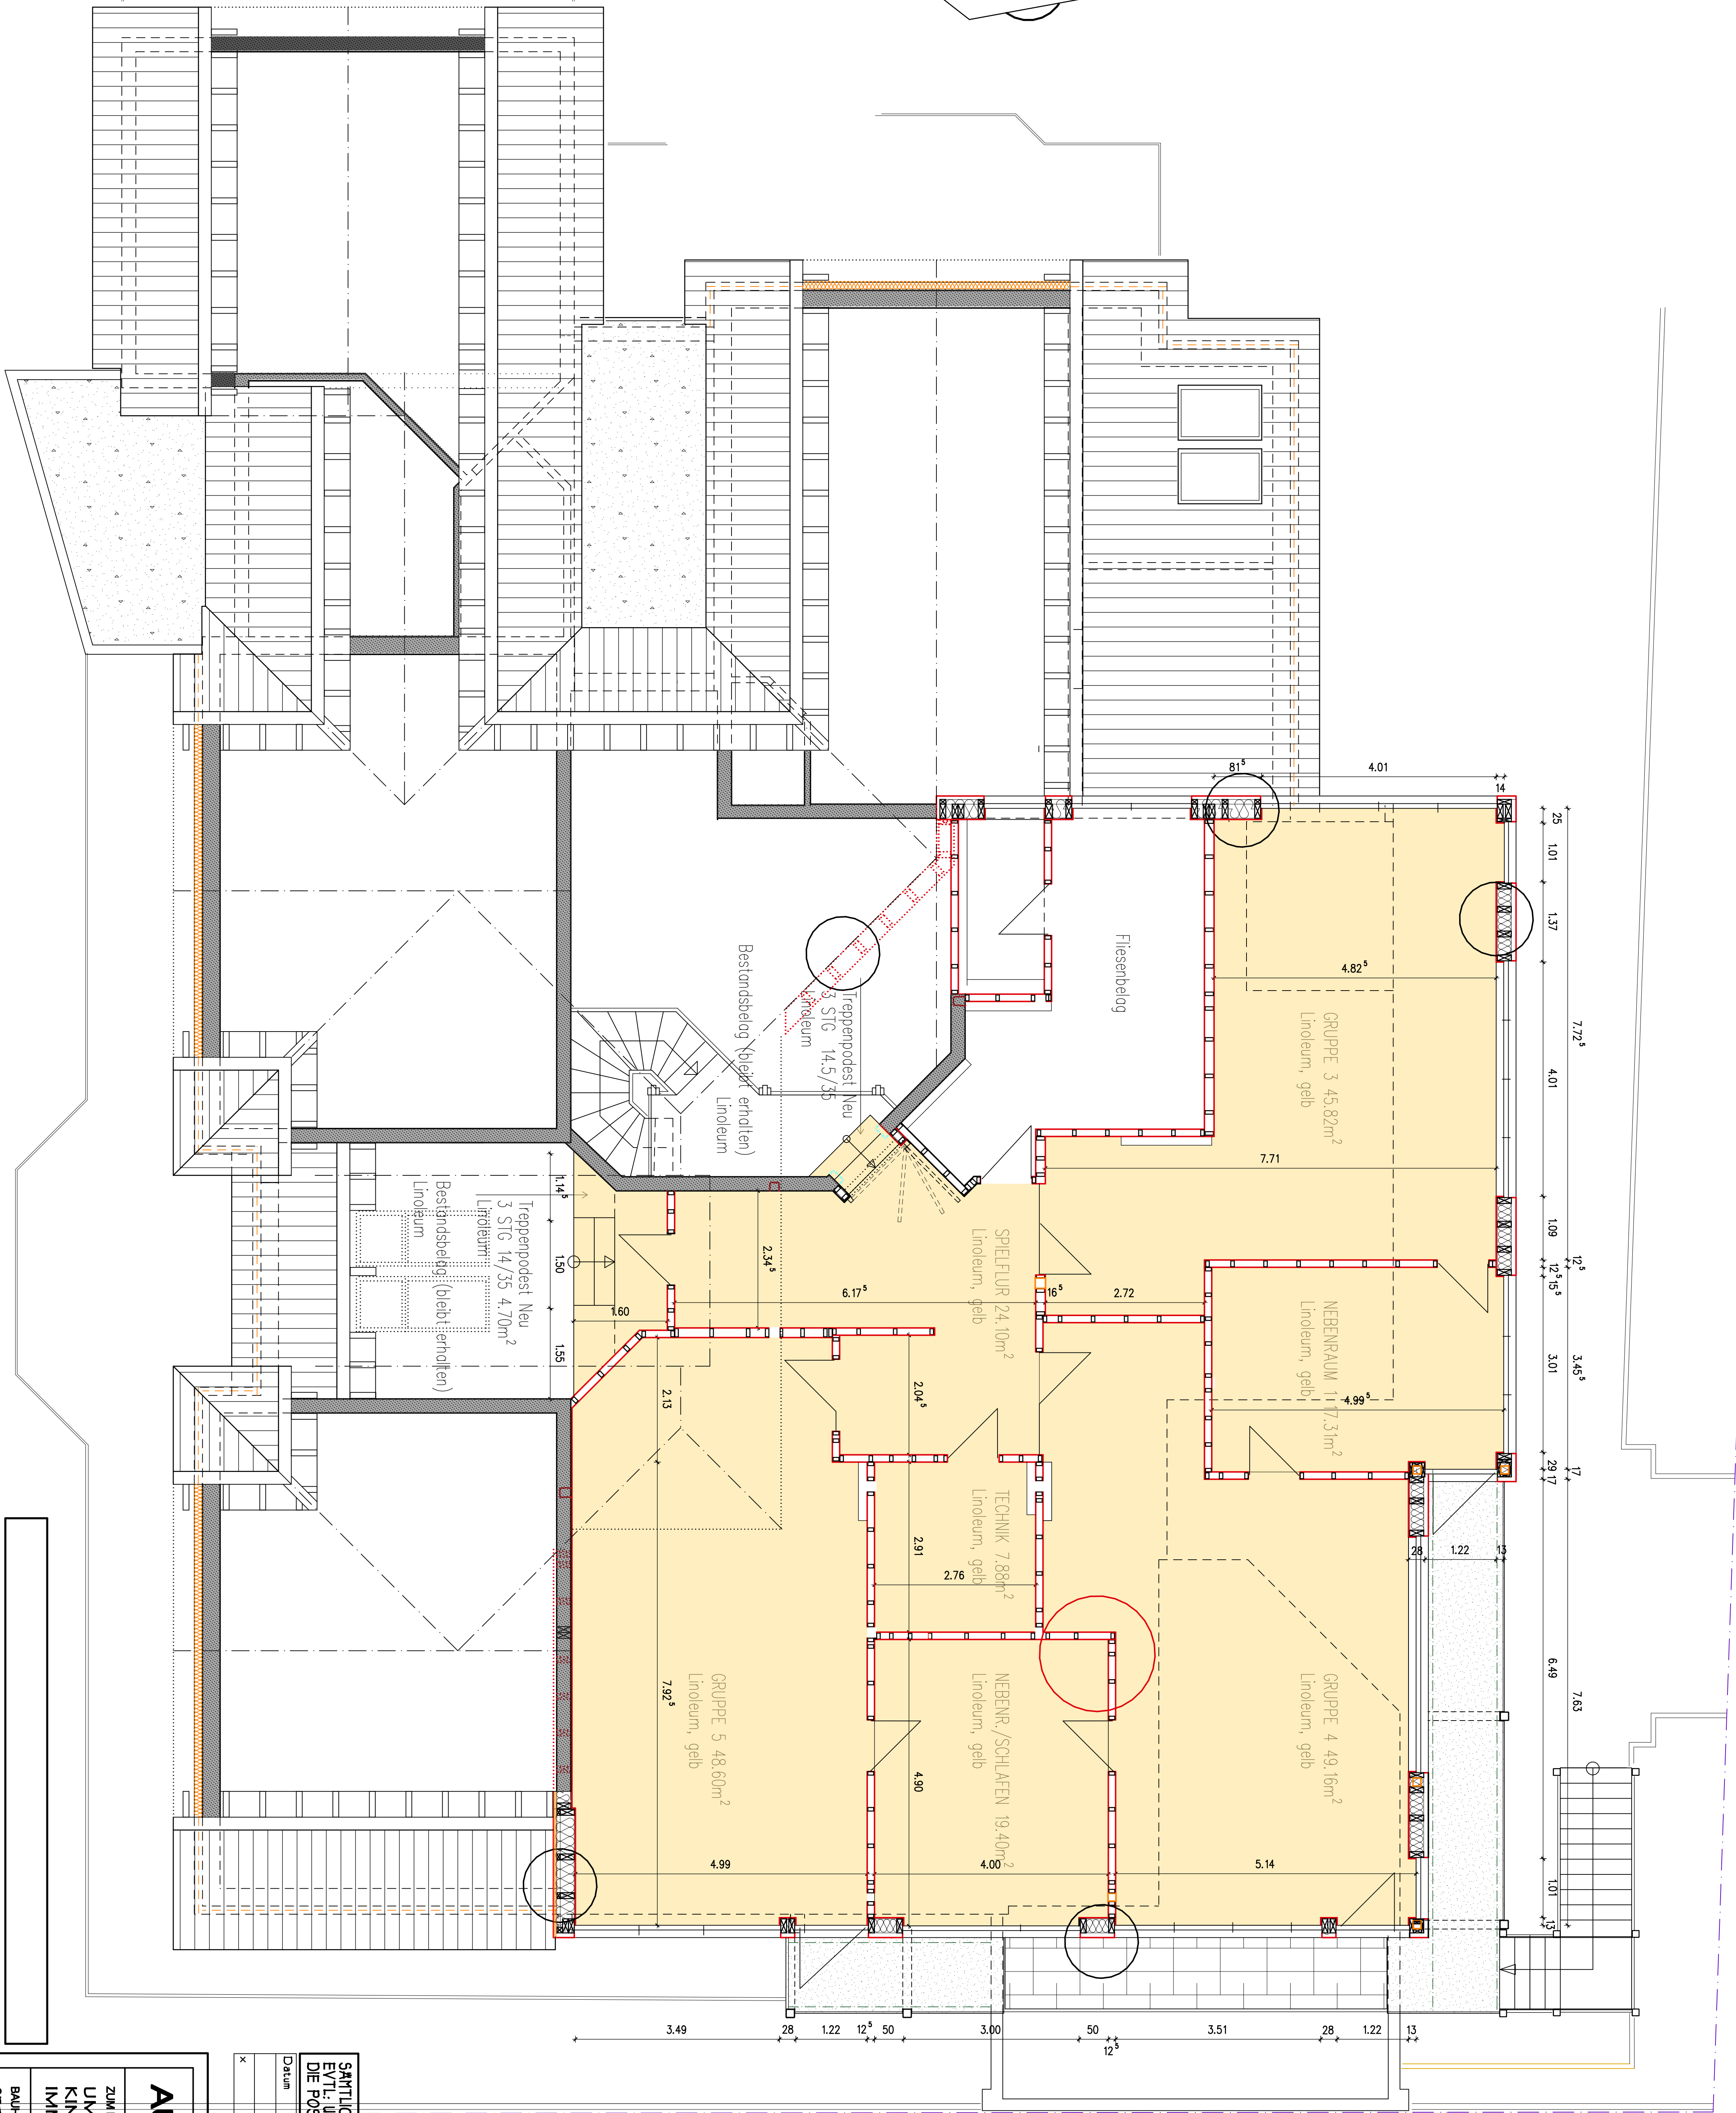

SÄMTLICHE MASSE SIND AN BAU ZU PRÜFEN !	
EVTL. UNSTIMMIGKEITEN SIND MIT DER BAULEITUNG ABZUKLÄREN !	
DIE POSITIONS- U. BELEHRUNGSPLÄNE DES STATIKERS SIND ZU BEACHTEN !	
Datum	Frederwangen
Beauftragter	Beauftragter
x	

AUSFÜHRUNGSPLAN 1:50

ZUM BAUVERFAHREN:
UMBAU UND ERWEITERUNG DES KOMMUNALEN
KINDERGARTENS IN DER KASTANIESTRASSE / FRANTZPLATZ
IM MÜNCHENSTADTTEIL 18

BAUHER:
ORTSGEMEINSCHAFT MÜNCHEN
KASTANIESTRASSE 24
80333 MÜNCHEN
TEL.: 089/150899-0

PLANUNG:
LOTHAR TERTOR DIPL.-ING. (FH)
KASTANIESTRASSE 7
80487 MÜNCHEN
TEL.: 06921/952660

Planungsbüro
GRUNDRISSE
DG

Datum	Januar 2006	PROJEKTANT	2007 LAG	GEZ.	TJA	PLANST.	0,85 x 0,80 m
-------	-------------	------------	----------	------	-----	---------	---------------