
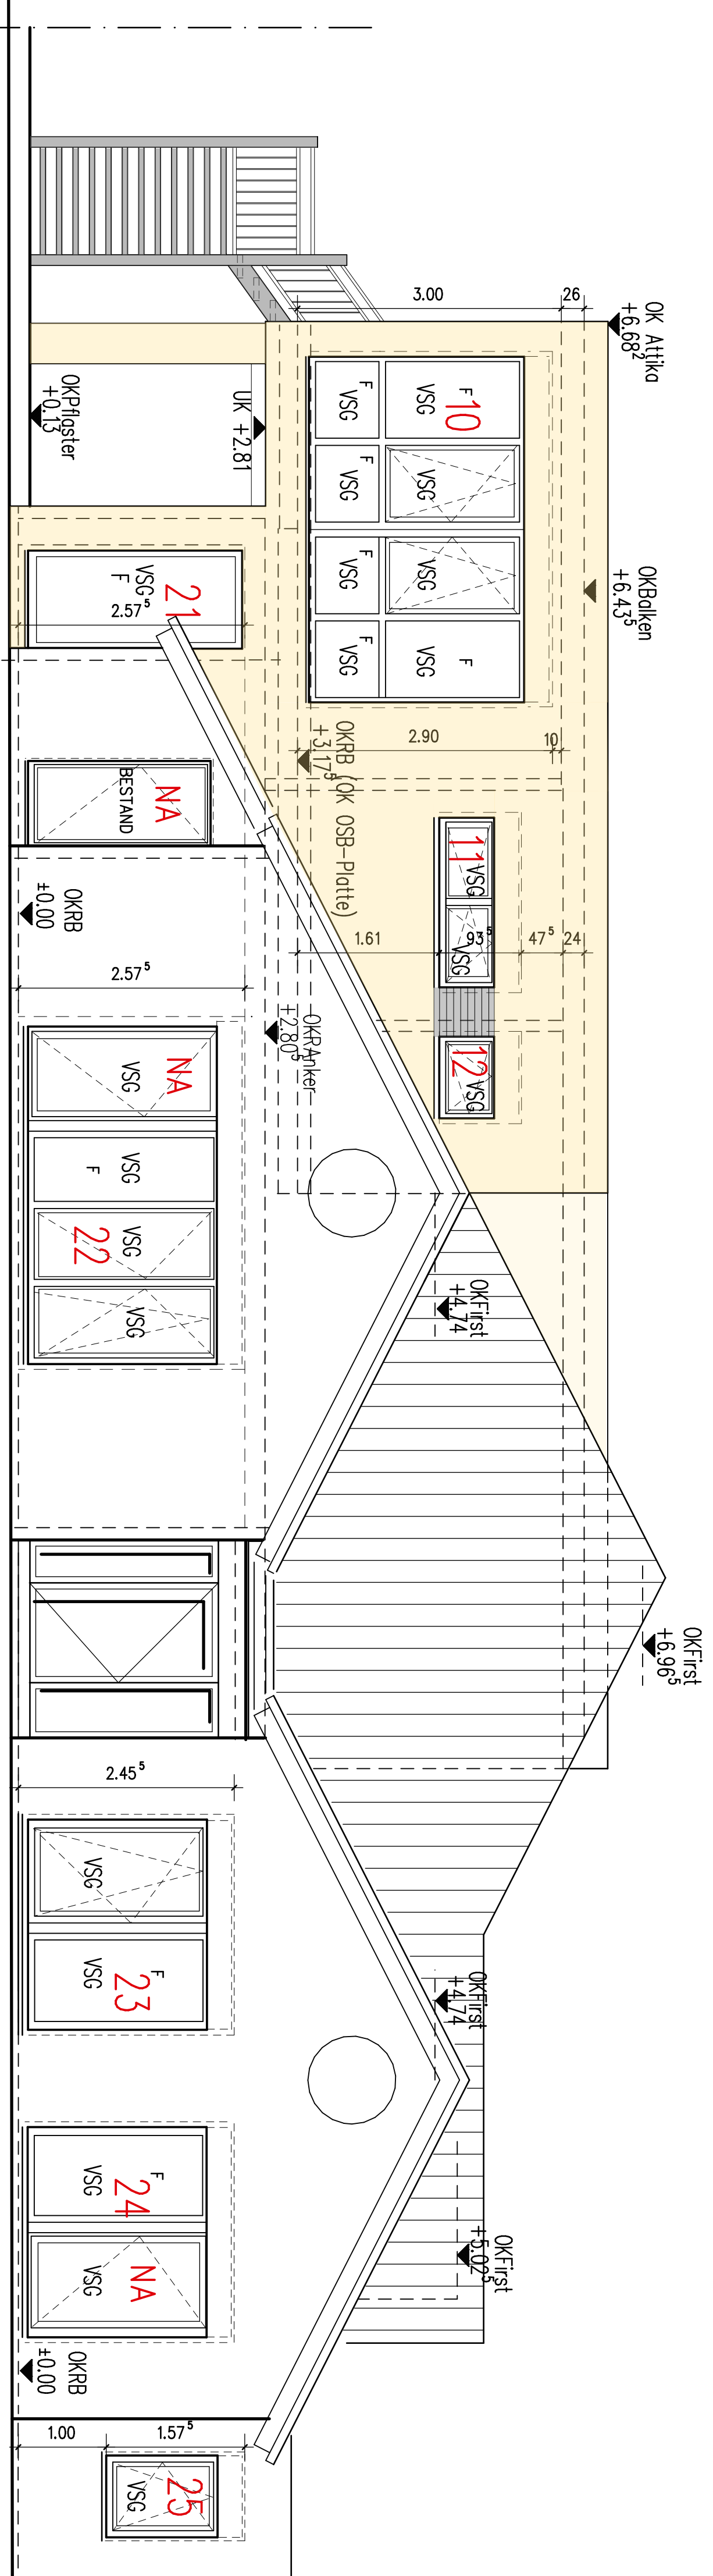


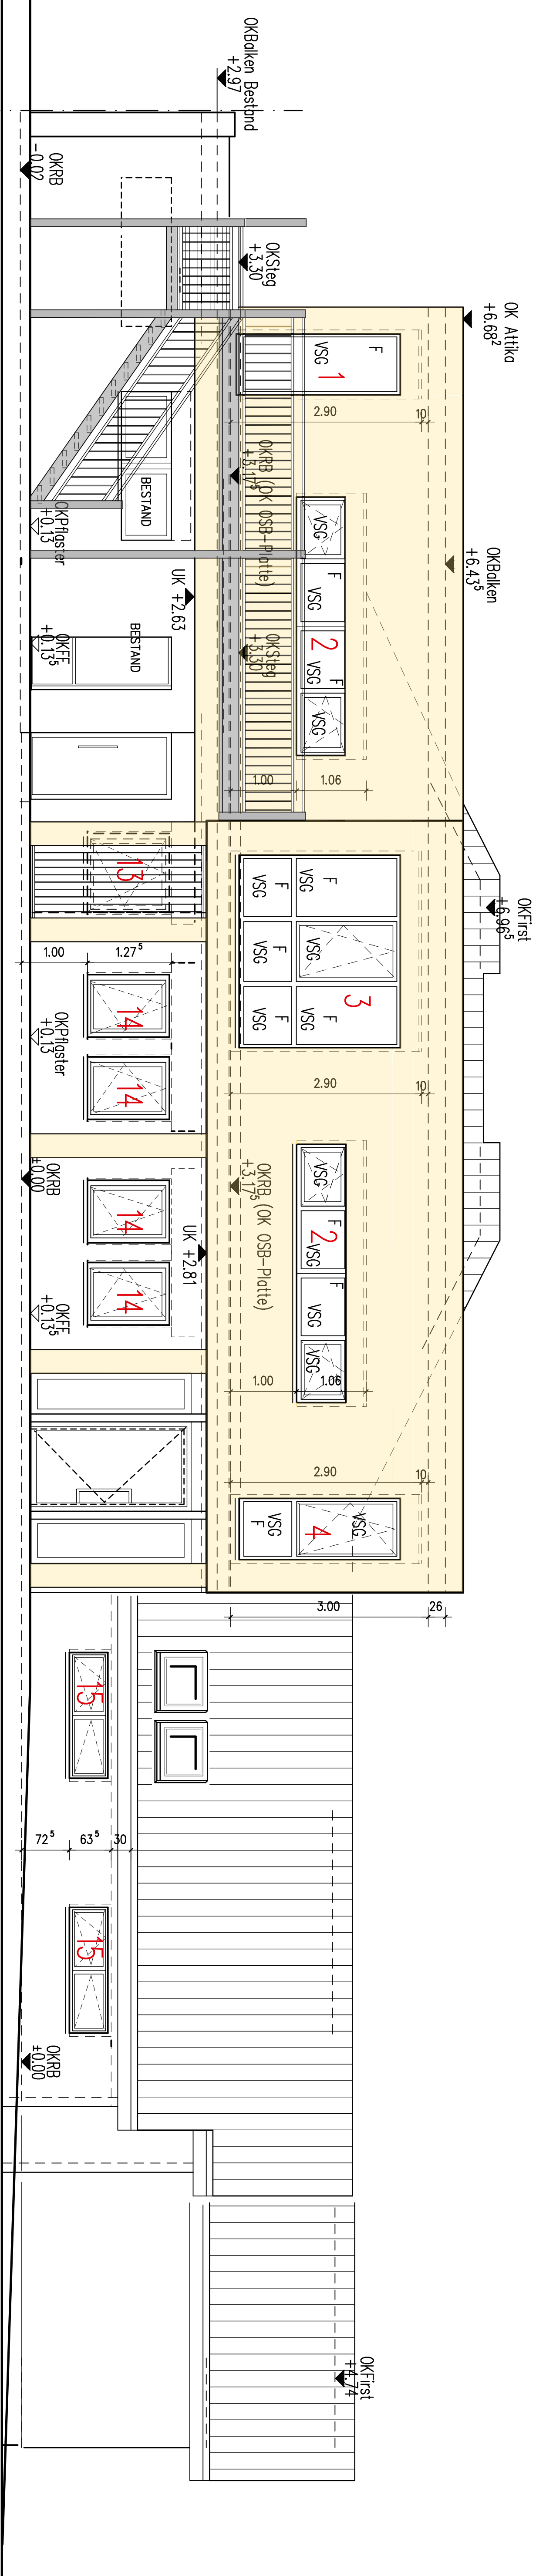

**SAMTLICHE MASSE SIND AN BAU ZU PRÜFEN !
EVTL. UNSTIMMKEITEN SIND MIT DER BAULEITUNG ABZUKLÄREN !
DIE POSITIONEN- U. BEWEHRUNGSPÄNE DES STATIKERS SIND ZU BEACHTEN !**

Datum	Änderungen	Bearbeiter
x		

AUSFÜHRUNGSPLAN M 1:50

ZUM BAUVORHABEN:
UMBAU UND ERWEITERUNG DES KOMMUNALEN
KINDERGARTENS IN 67487 MÄRKAMMER,
IMMENGARTENSTRASSE / KANTZPLATZ

BAUHER:
ORTSGEMEINDEVEREIN LUTING-
WERT, LUTING NR. 21/CEK67017, LUTING, STELL-
IMMENGAARTEN-CEK67017, LUTING 24
67 487 MARKAMMER
TEL.: 0632/53560

PLANNING:
LOTHAR TEKSTOR DIPL.-ING. (FH)
KASSTANENWEG 7
67 487 MARKAMMER
TEL.: 06321/952690

AUSFÜHRUNGSPLAN M 1:50	
ZUM BAUFÖHRER: UMBAU UND ERWEITERUNG DES KOMMUNALEN KINDERGARTENS IN 67447 MARKAMMER, IMMENGARTENSTRASSE / KANTZPLATZ	PLANUNG: LOTAR TEXTOR DIPL.-ING. (TH) KASTANINENEG 7 67467 MARKAMMER TEL.: 06321/952690
BAUFÖHRER: ORTSGEMEINDEVERWALTUNG wirt. durch die DRÜCKENBERGER GEMEINSCHAFT IMMENGARTENSTRASSE 24 67467 MARKAMMER TEL.: 06321/952690	

ANSICHT VON WESTEN

ANSICHTEN NORD, WEST

ANSICHT VON NORDEN