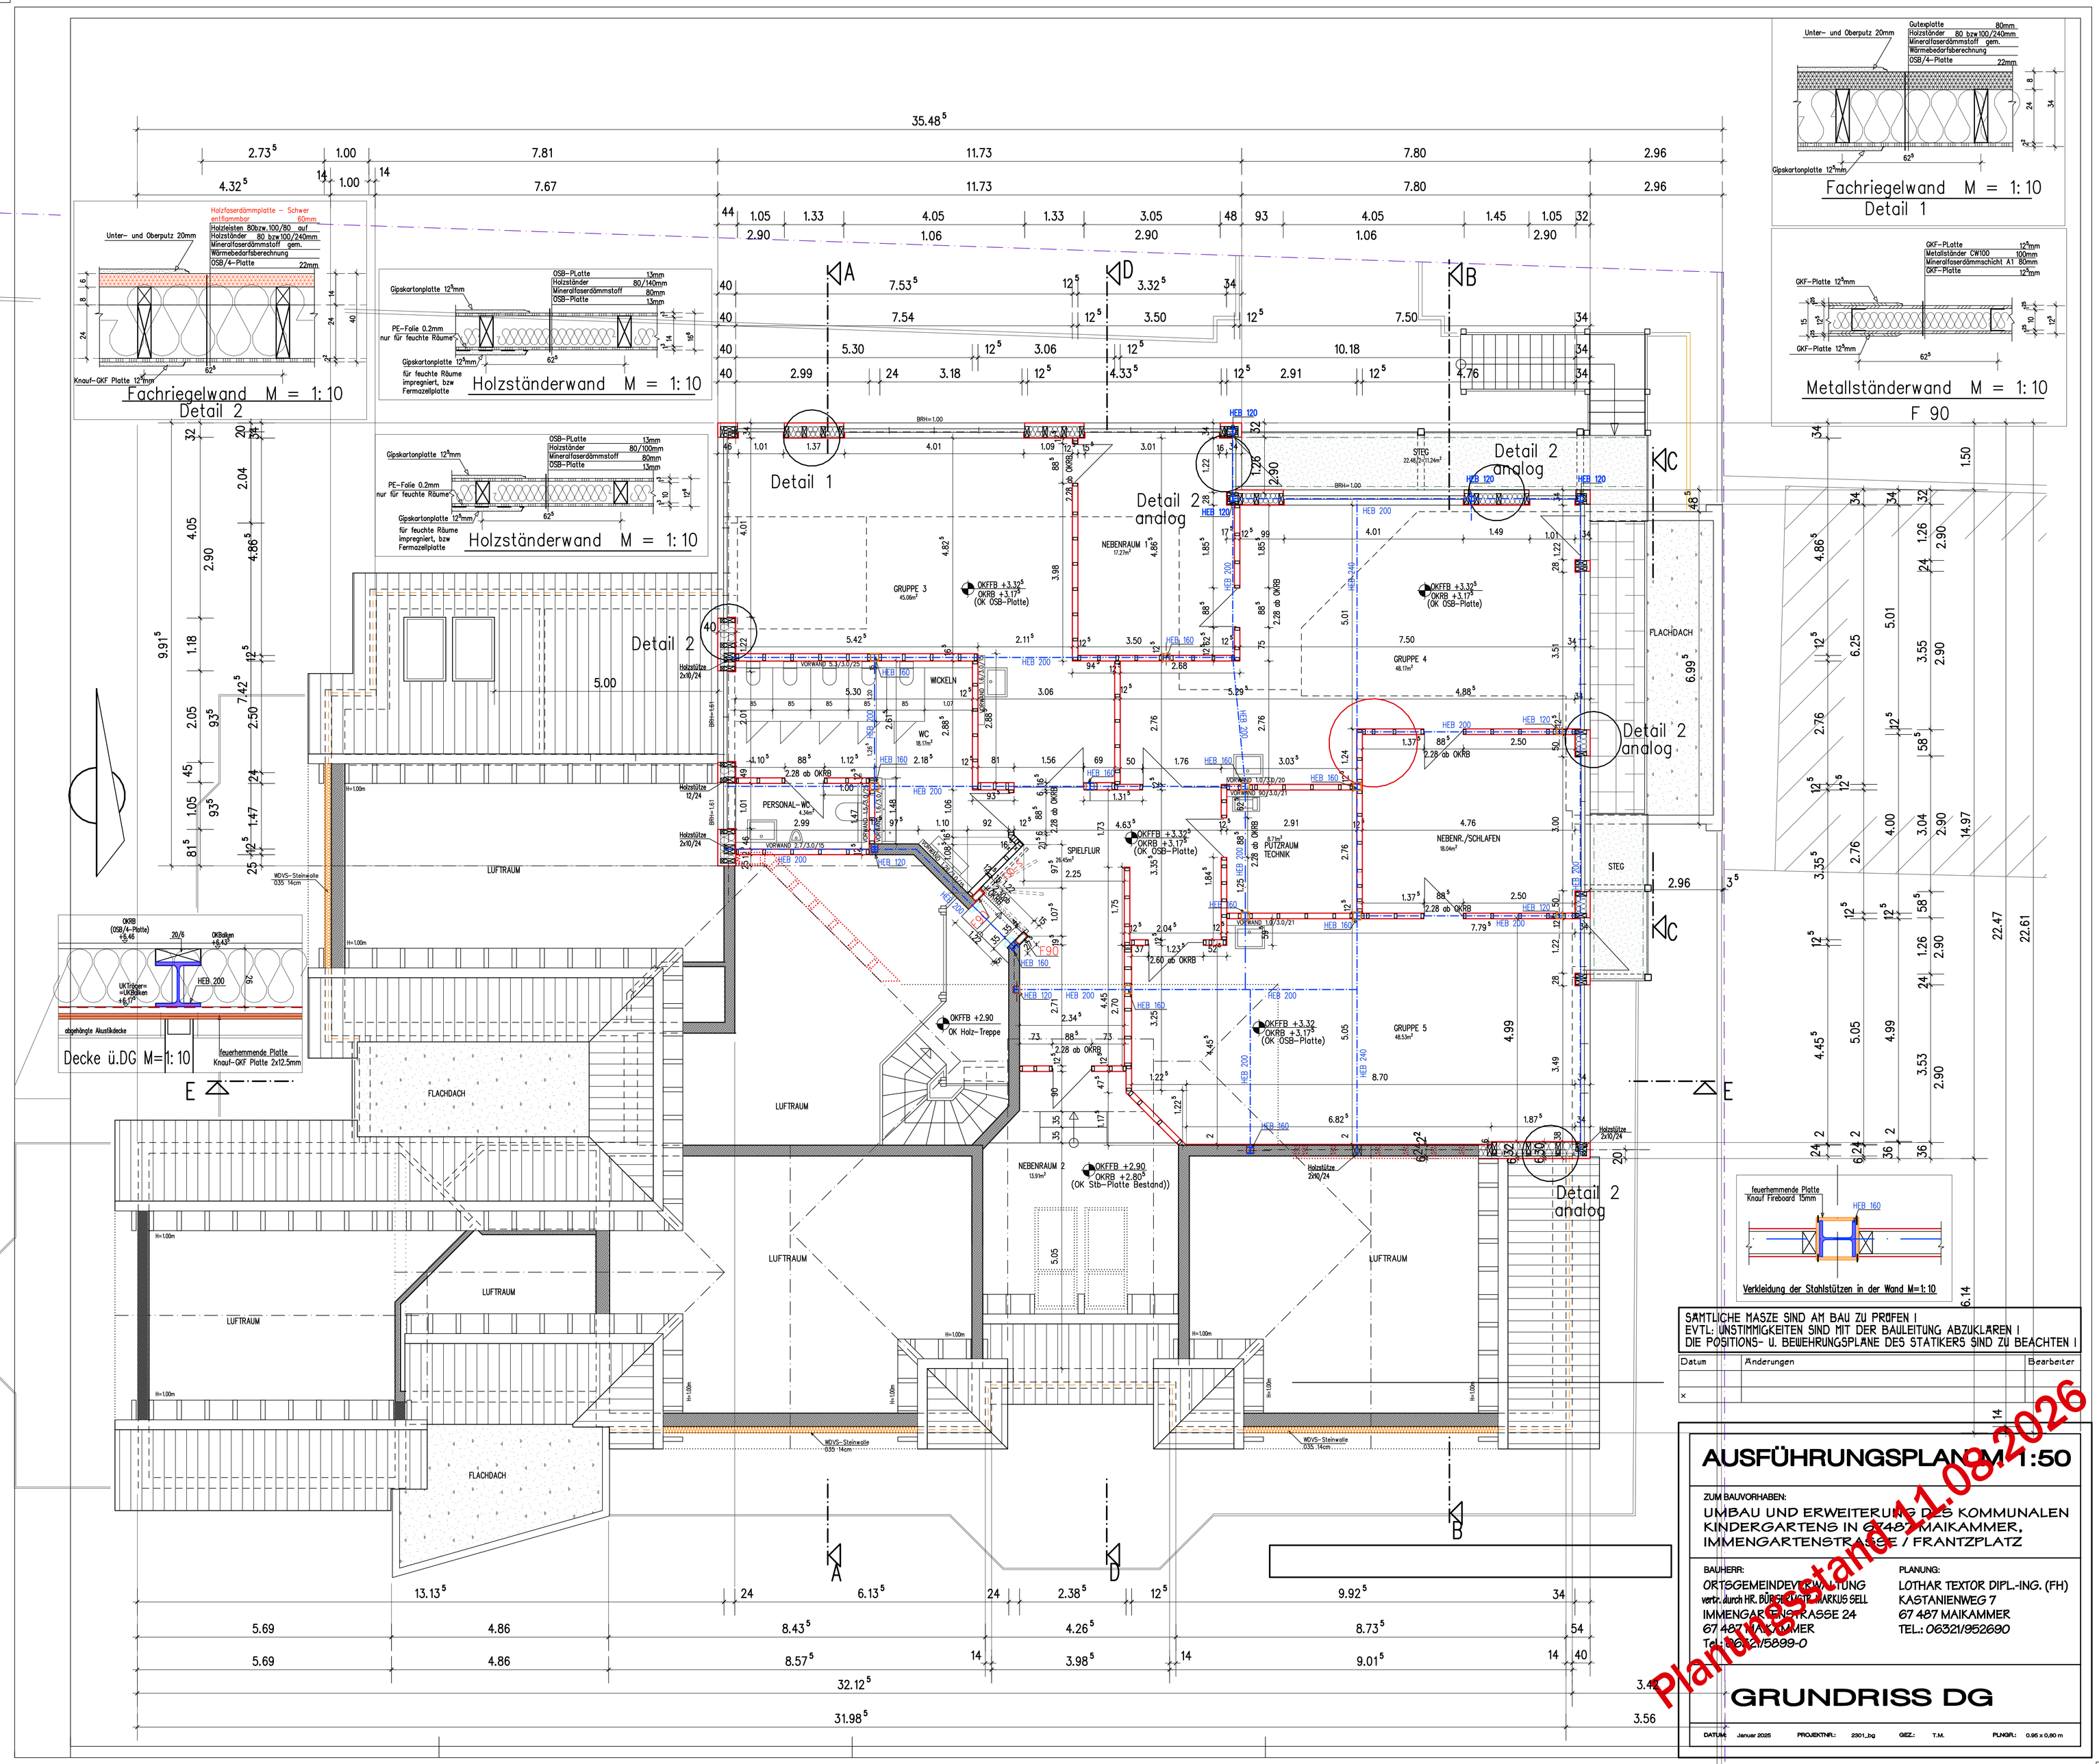

SÄMTLICHE MASZE SIND AM BAU ZU PRÜFEN !
EVTL: UNSTIMMIGKEITEN SIND MIT DER BAULEITUNG ABZUKLÄREN !
DIE POSITIONS- U. BEWEHRUNGSPLÄNE DES STATIKERS SIND ZU BEACHTEN !

Datum	Änderungen	Bearbeiter