
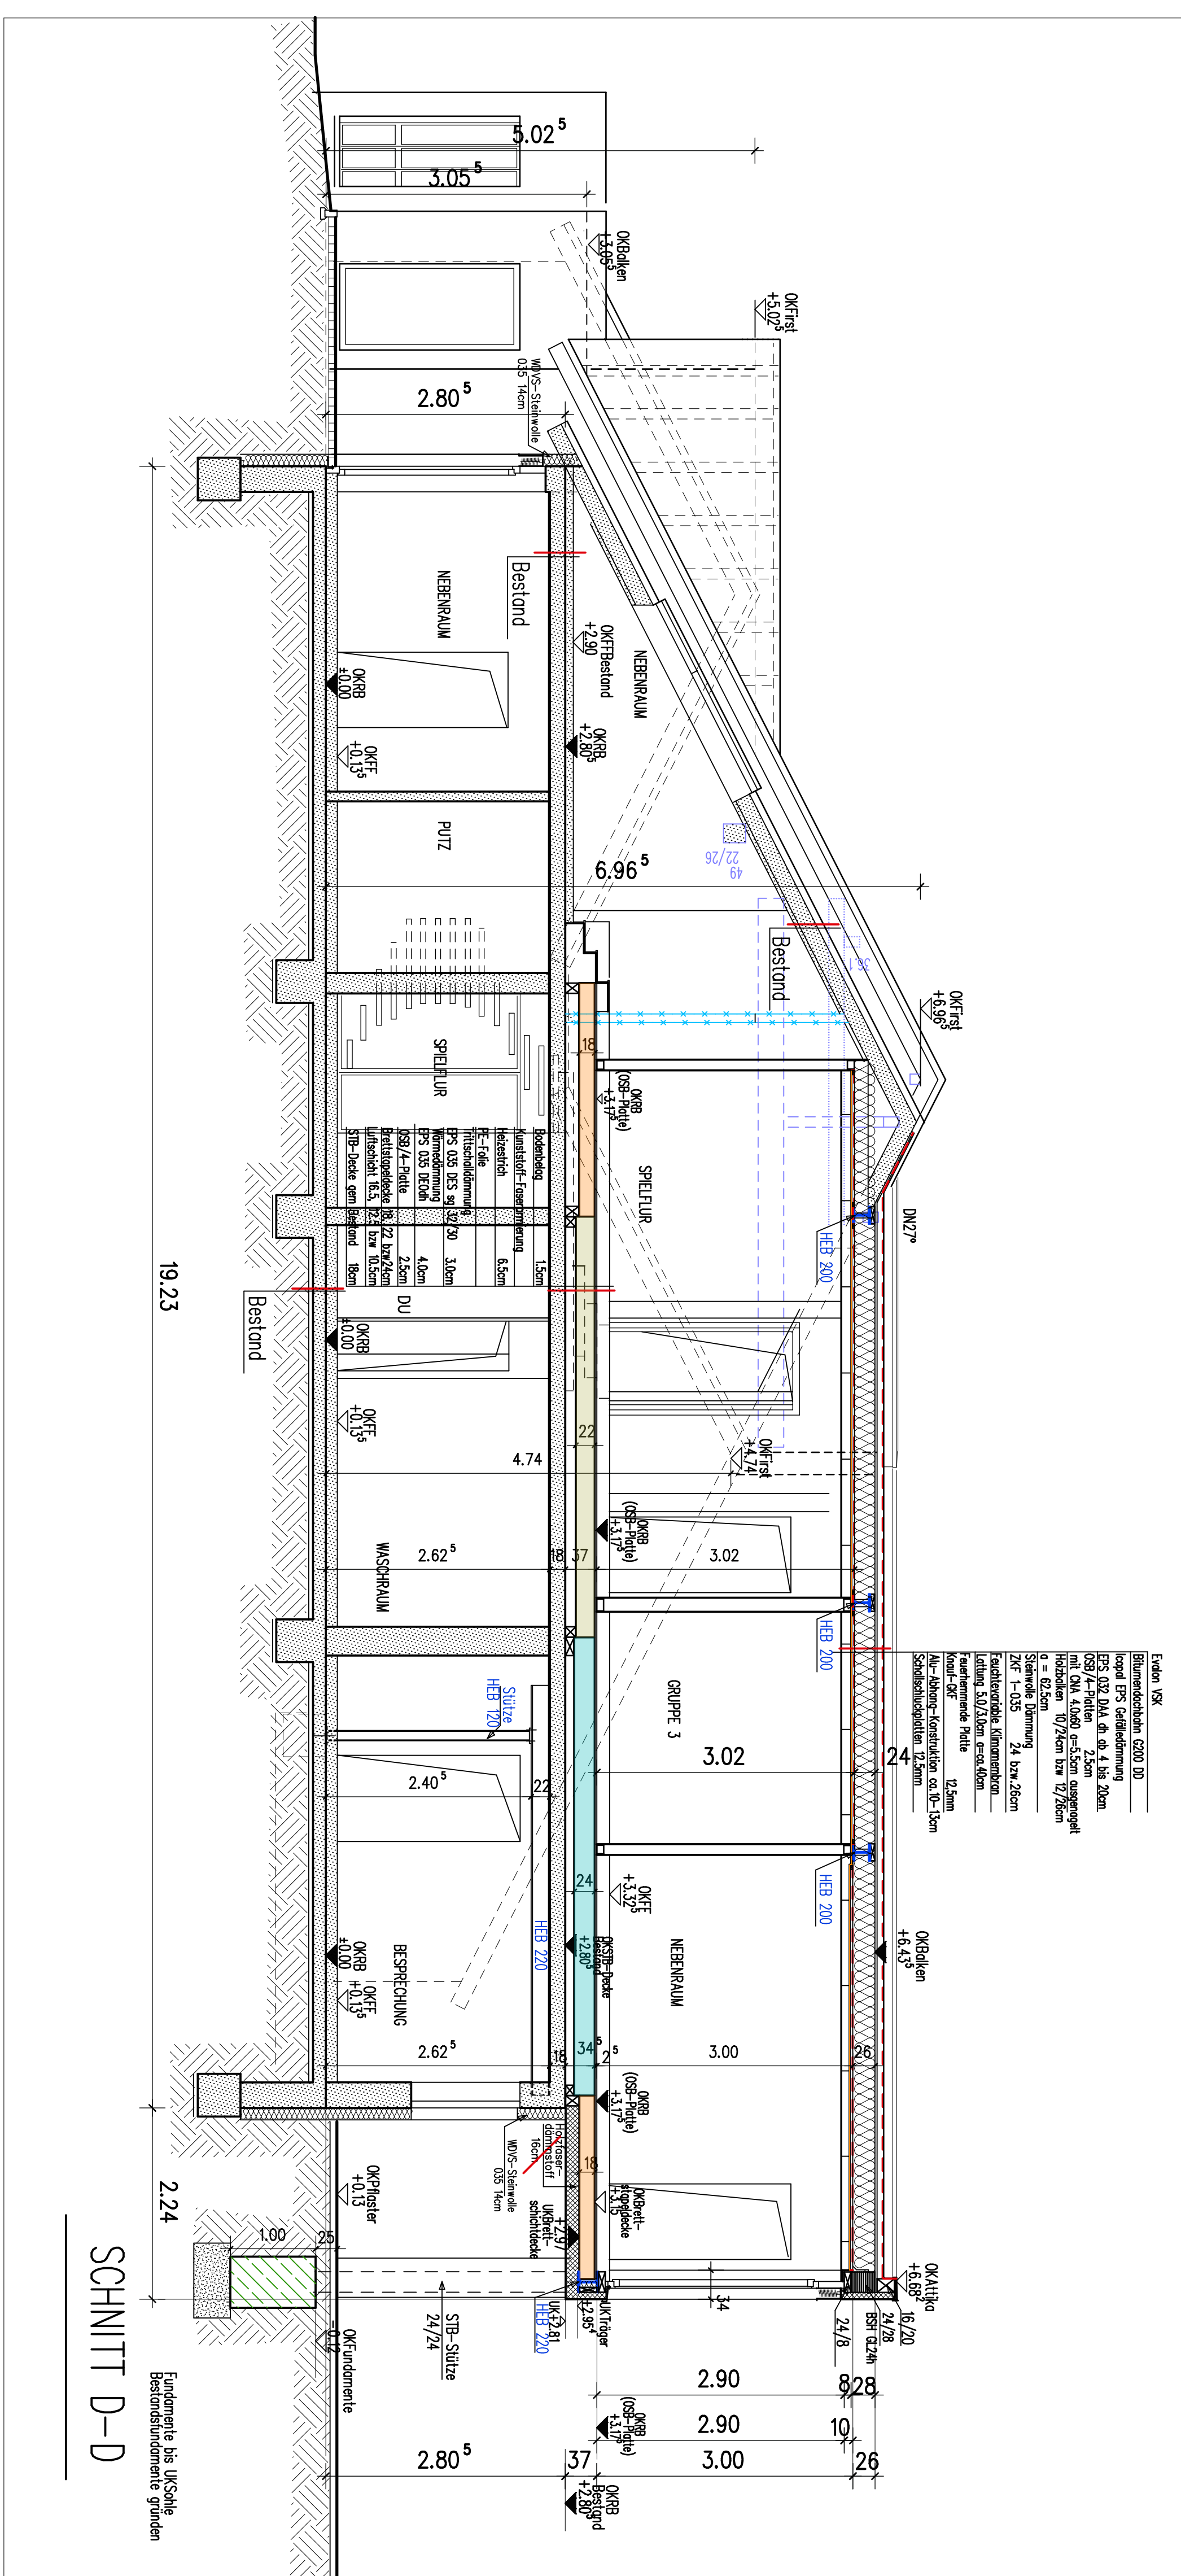


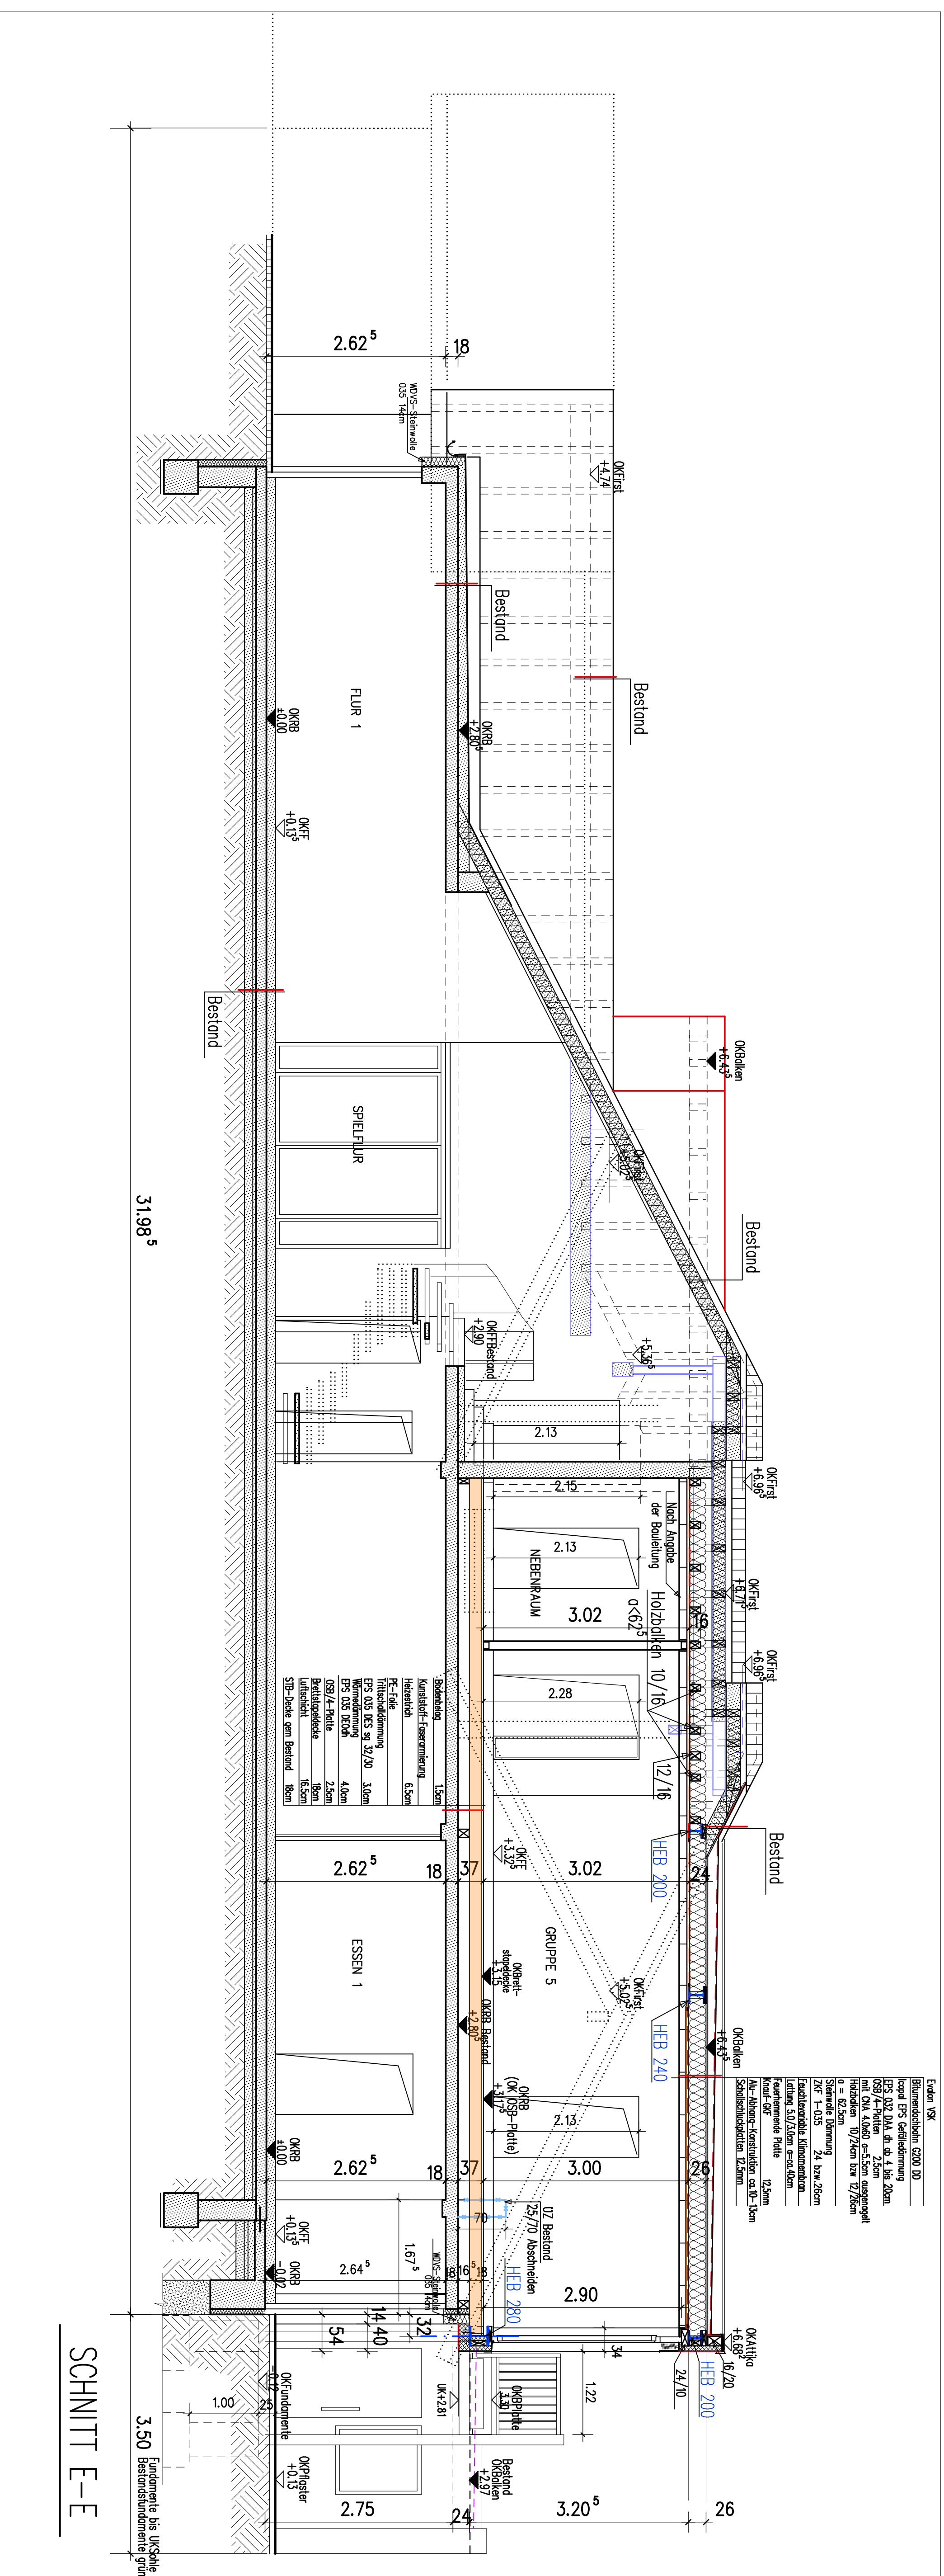

SANTICHEKE MASZE SIND AN BAU ZU PROHEN I EVTIL- INSTUMENTE SIND MIT DER BAULEITUNG ABZUKLAREN I DIE POSITION- U. BEFRIHRUNGSPLANE DES STÄRKERS SIND ZU BEACHTEN IN	
Datum	Änderungen
x	

AUSFÜHRUNGSGEPLAN M 1:50

ZUM BAUVORHABEN:	
UMBAU UND ERWEITERUNG DES KOMMUNALEN KINDERGARTENS IN 67487 MAIKAMMER, IM MENGENGARTENSTRASSE / FRANTZPLATZ	
BAUHERR:	
ORTS- UND GEMEINDEVERWALTUNG WEG 1, 67487 MAIKAMMER KINDERGARTENSTRASSE 24	
67 487 MAIKAMMER	
TEL.: 06321/5899-0	
PLANUNG:	
LOTHAR TETXOR DIPL.-ING. (FH) KASTANIEWEG 7 67 487 MAIKAMMER	
TEL.: 06321/952690	

SCHNITTE D-D; E-E