




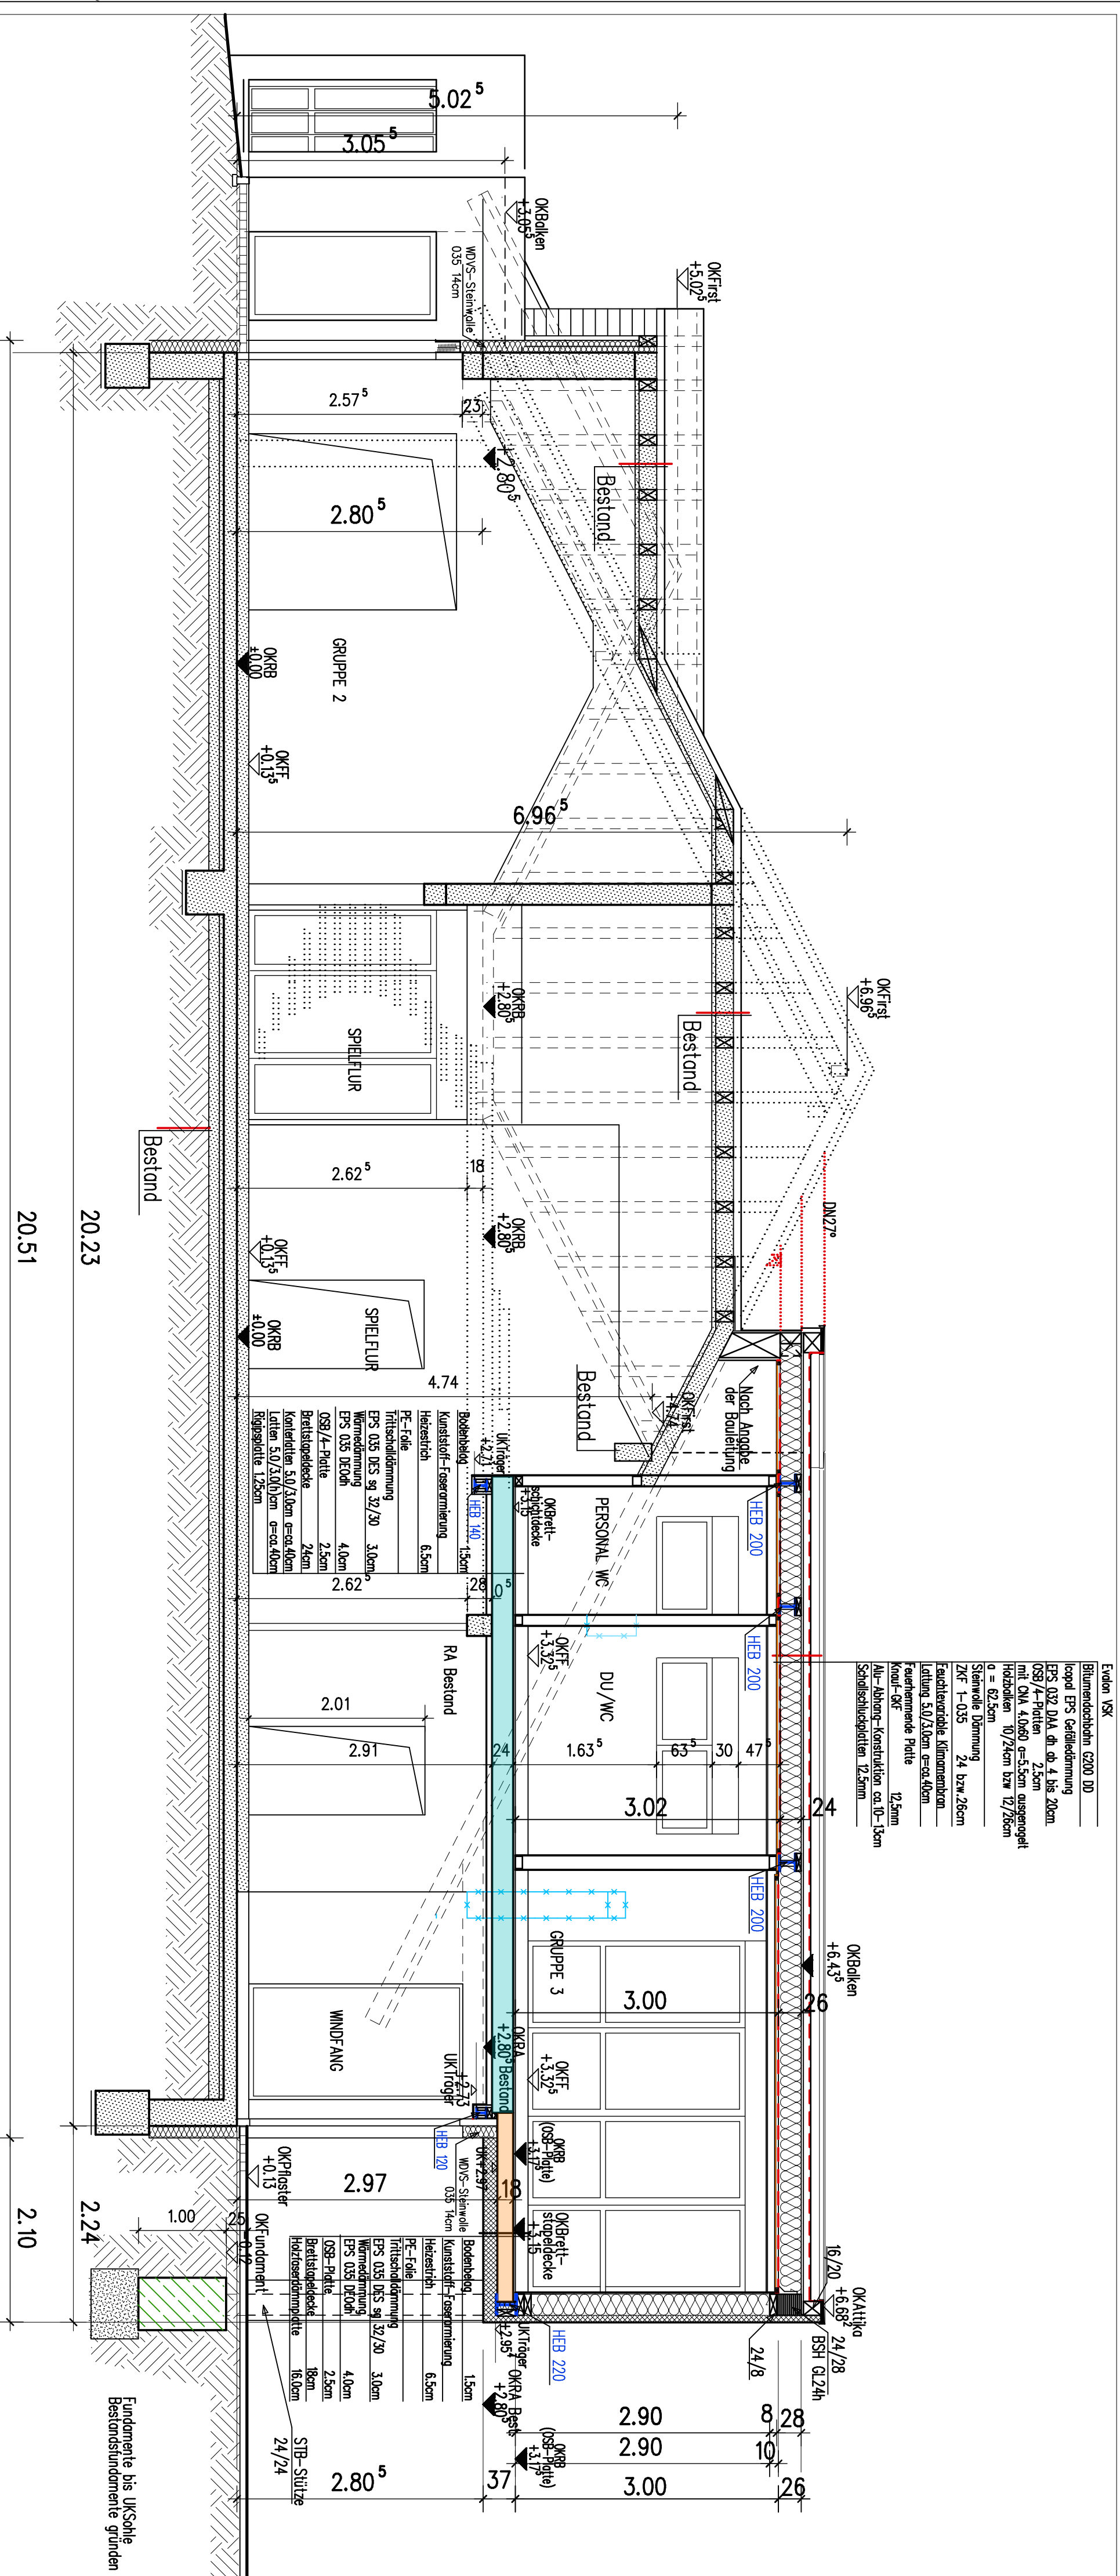


SCHNITT A-A

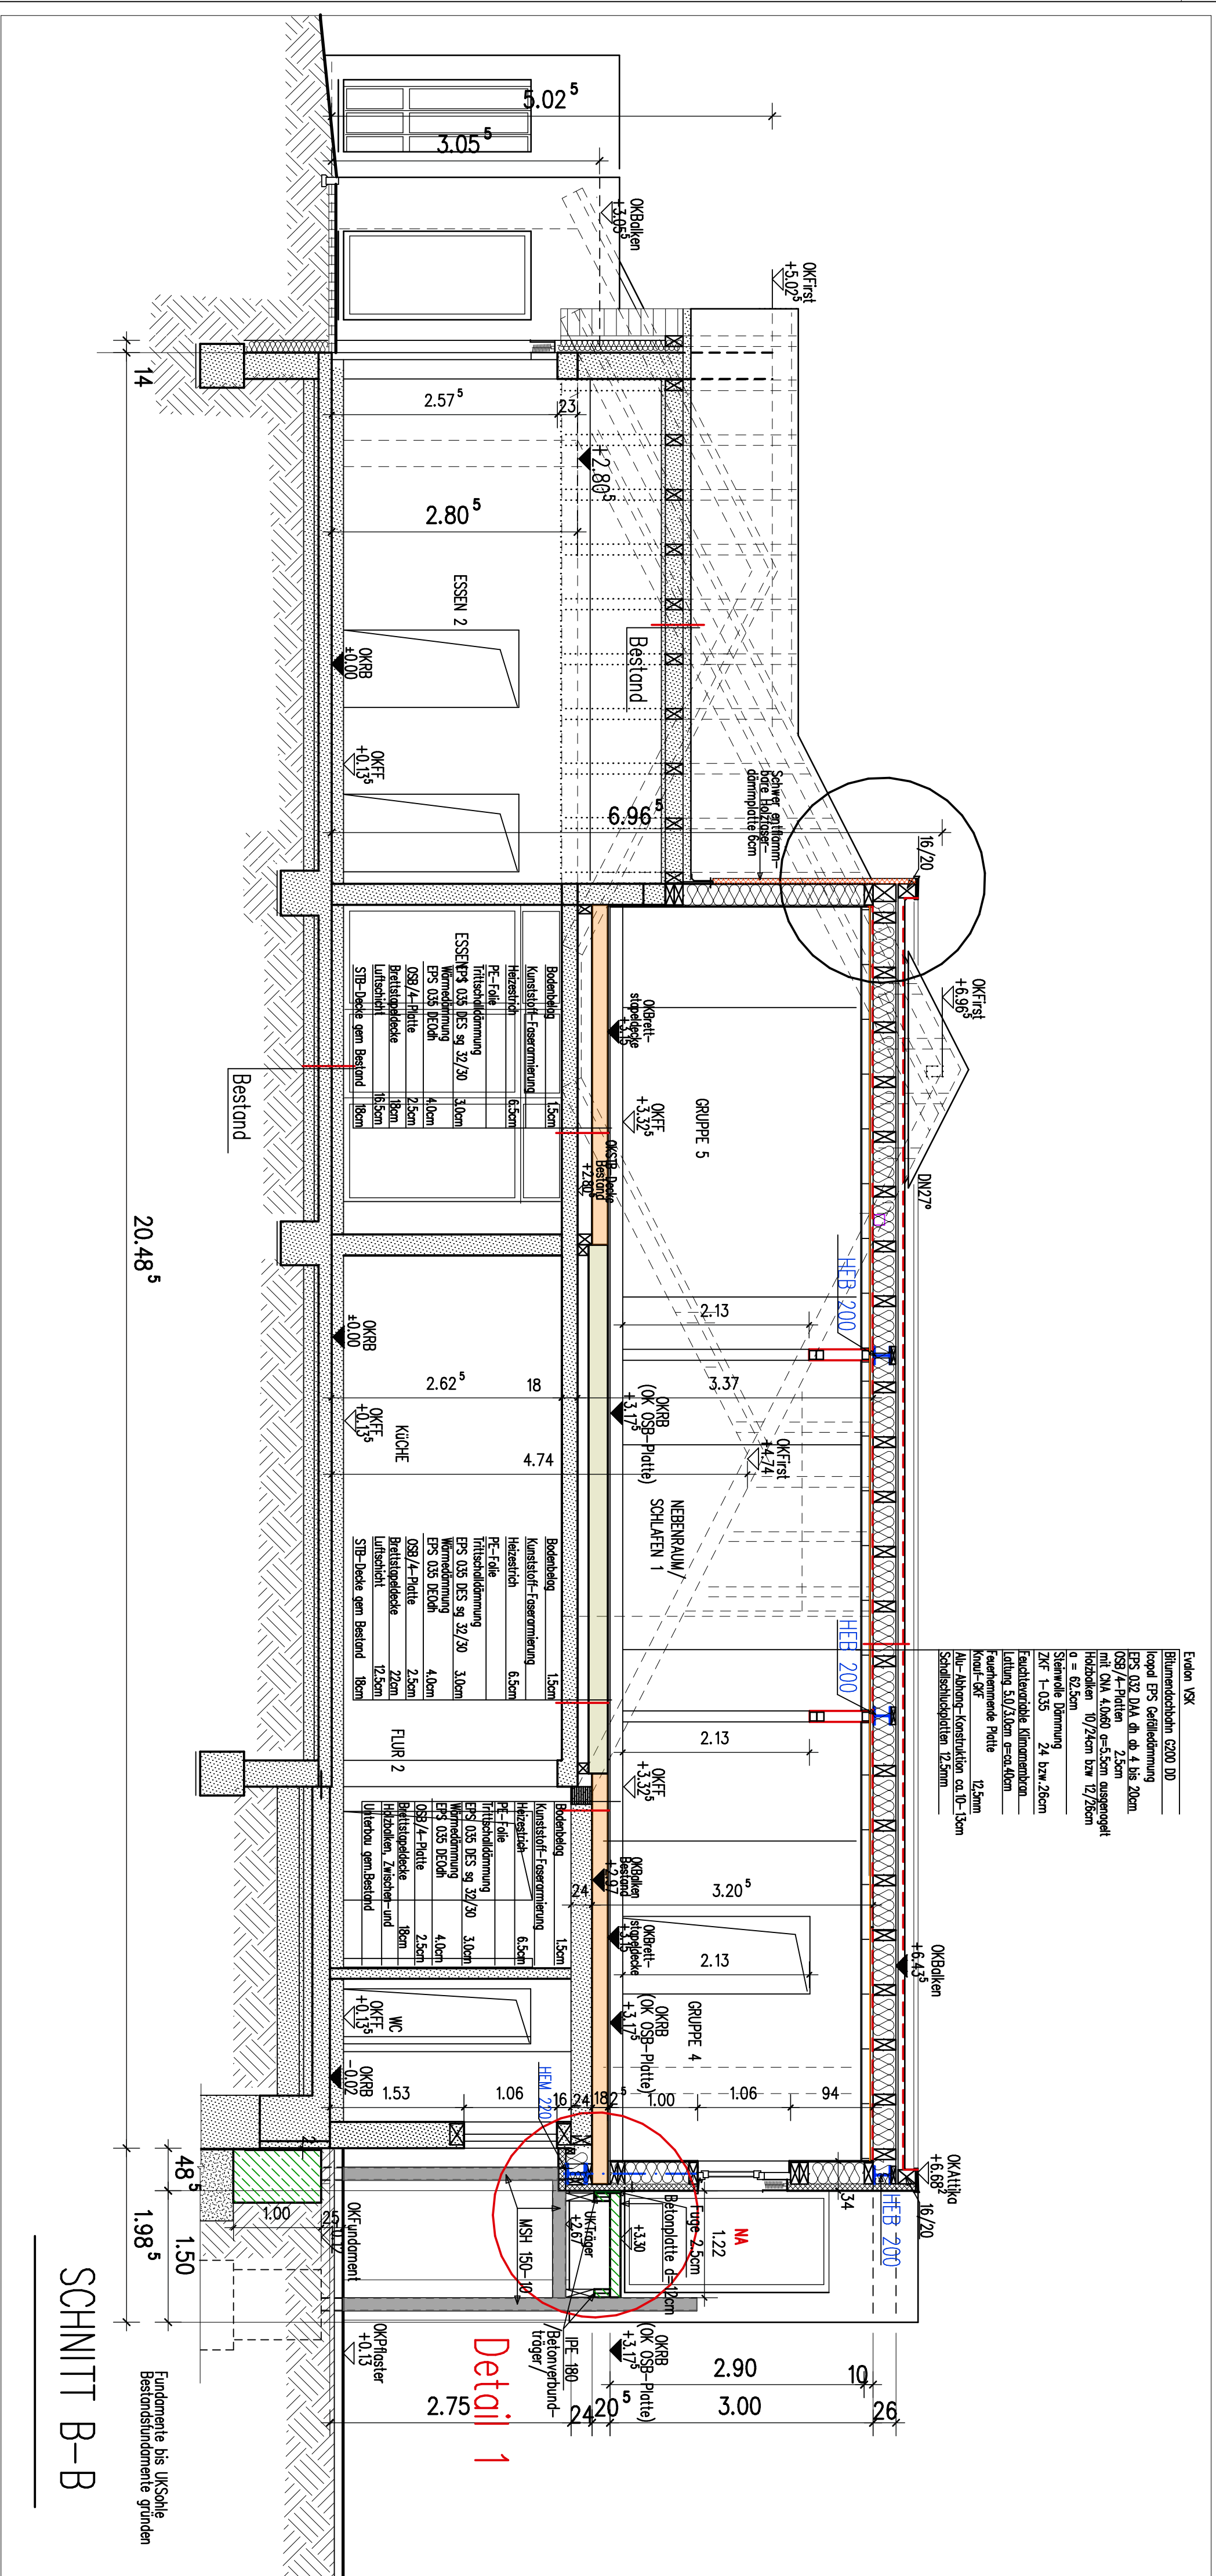

SCHNITT B-B

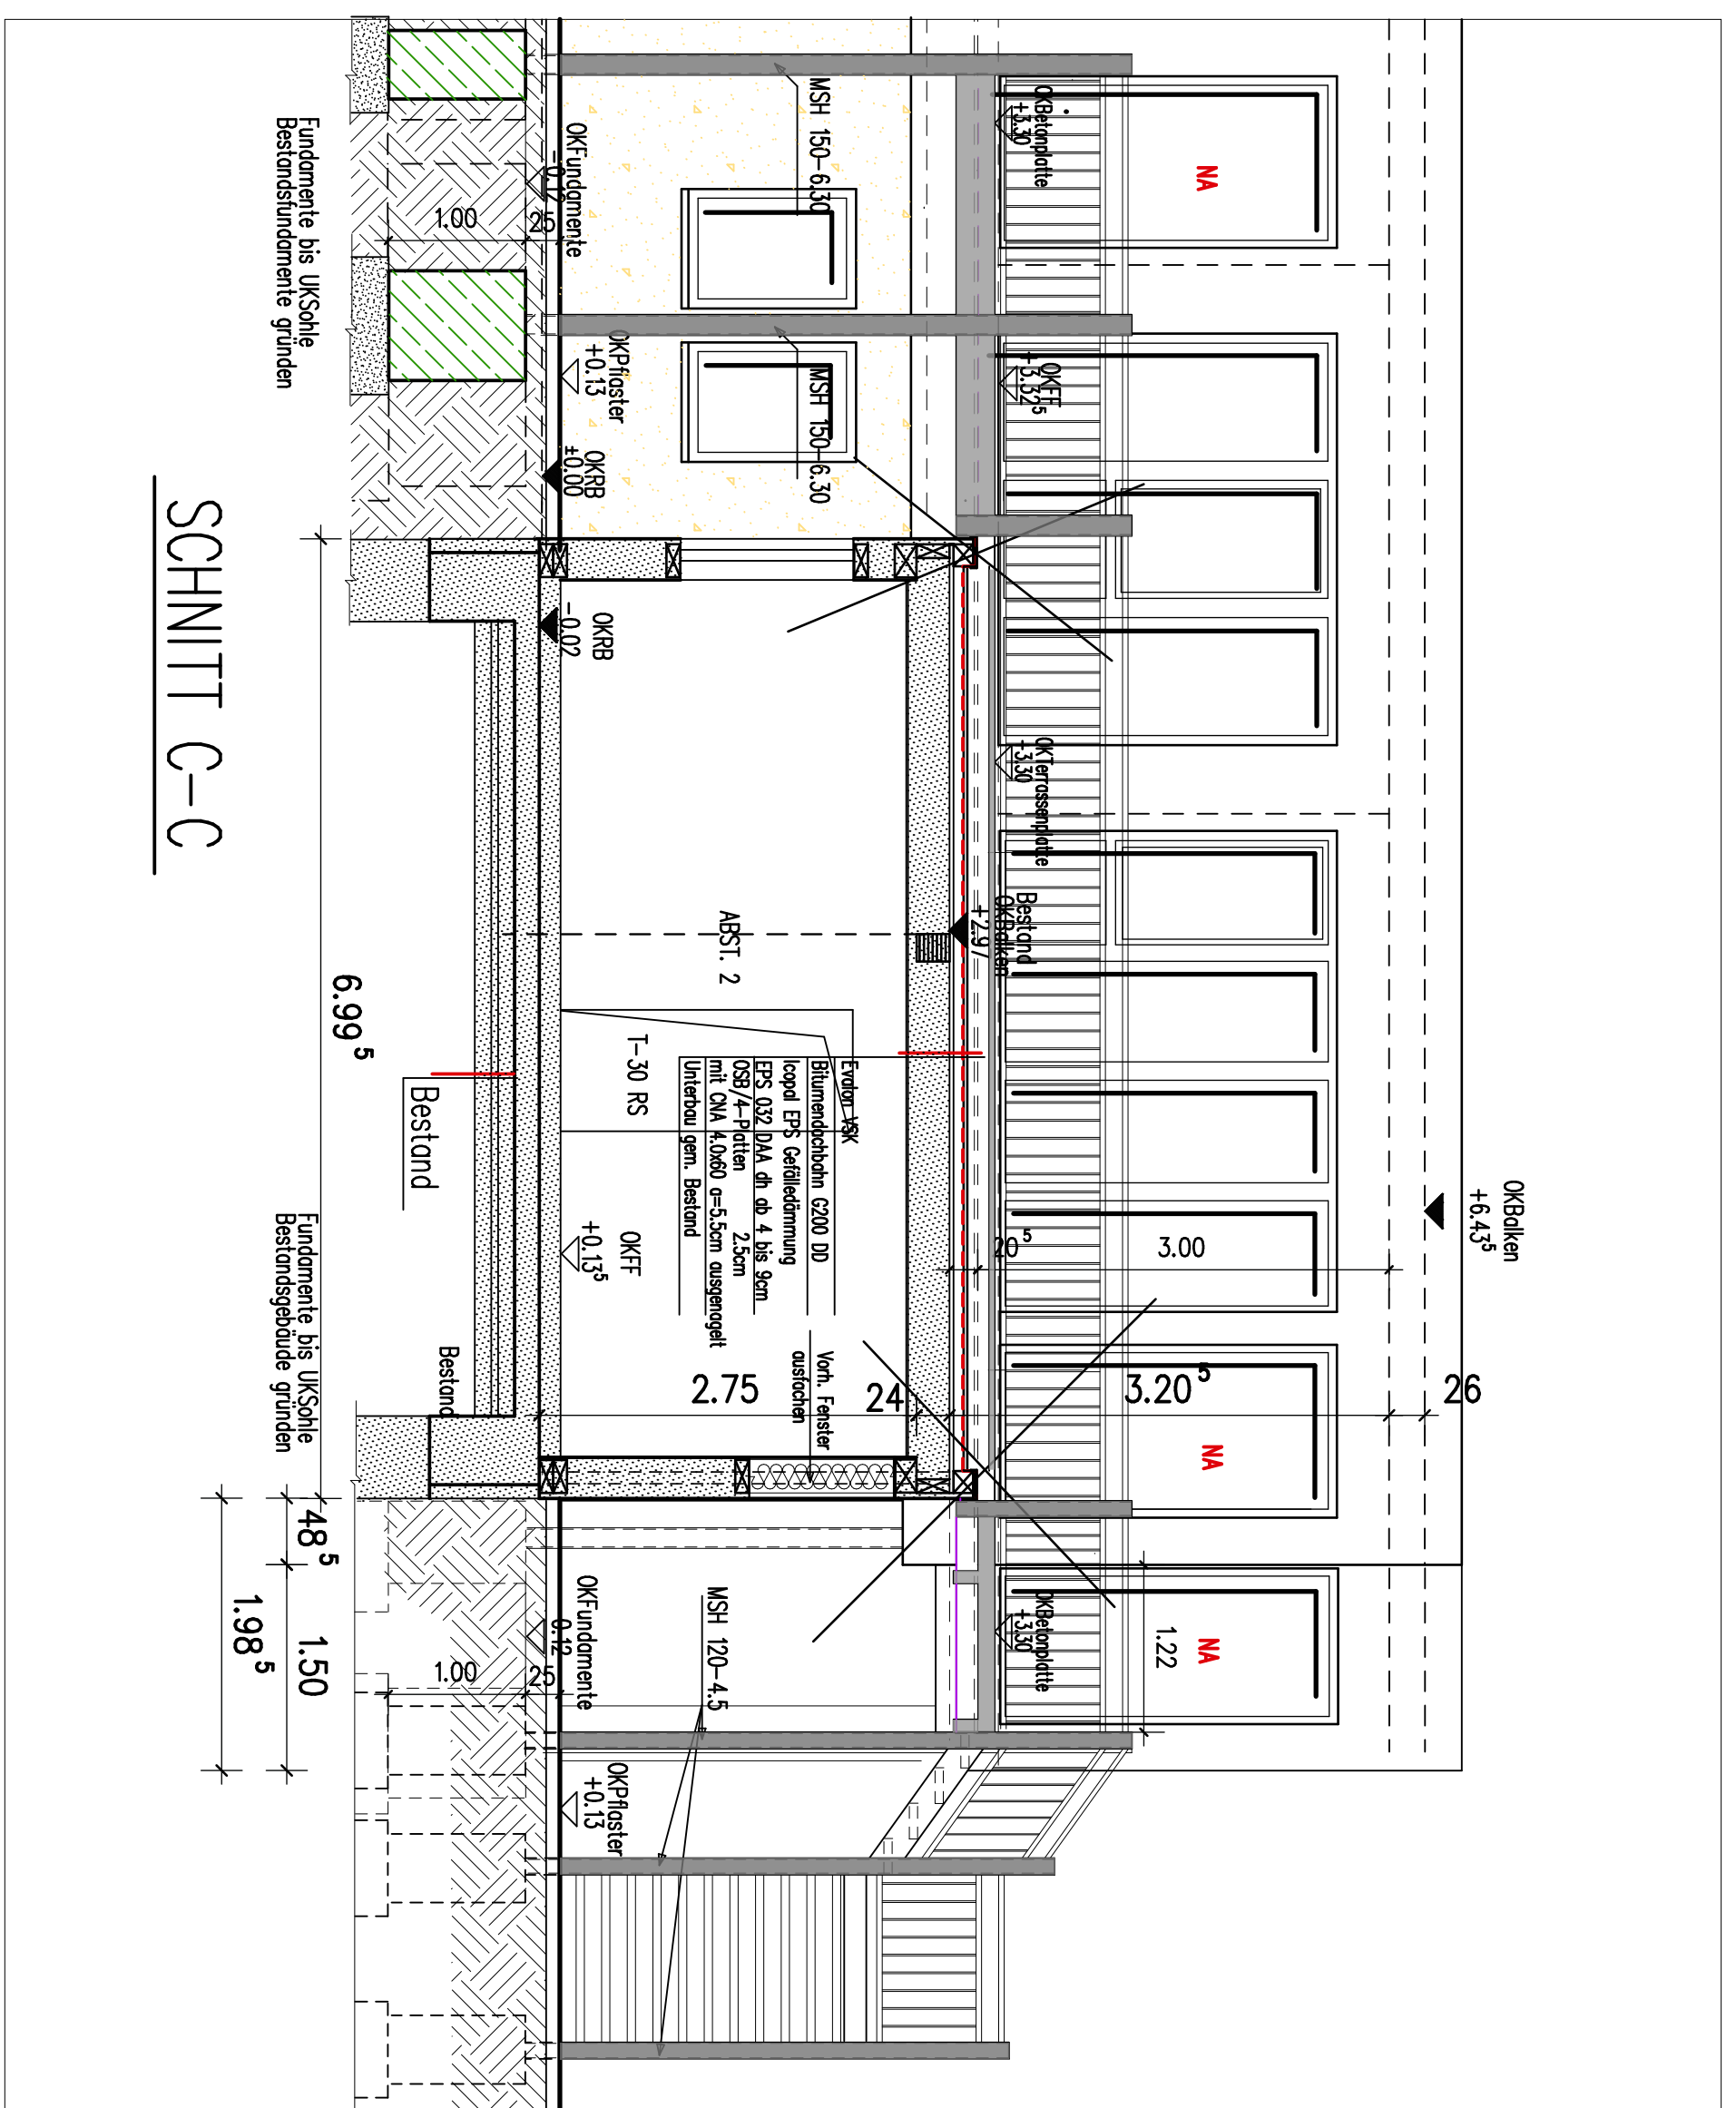

SCHNITT C-C

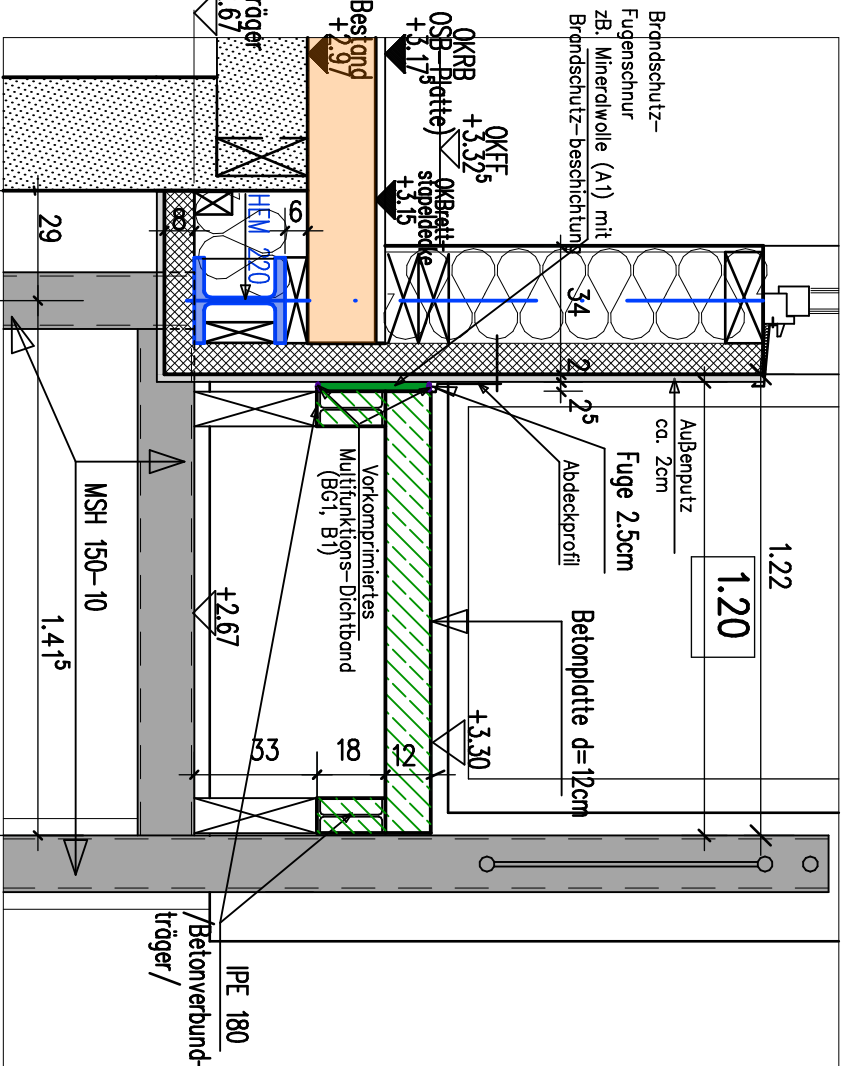

Detail 1 M=1:20

AUSFÜHRUNGSPLAN M 1:50

ZUM BAUVORHABEN:
UMBAU UND ERWEITERUNG DES KOMMUNALEN
KINDERGARTENS IN 67487 MAIKAMMER,
IMMENGARTENSTRASSE / FRANZPLATZ

BAUHER:
OTTE & DEWERTHALTUNG
KASTANJENWEG 7
67487 MAIKAMMER
TEL.: 06321/952690

PLANUNG:
LOTHAR TEXTOR DIPL.-ING. (TH)
KASTANJENWEG 7
67487 MAIKAMMER
TEL.: 06321/952690

SCHNITTE A-A; B-B; C-C

DATE: Januar 2005 PROJEKT: 2001/20 GZ: T.M. PLAN: 080-01/04 m