


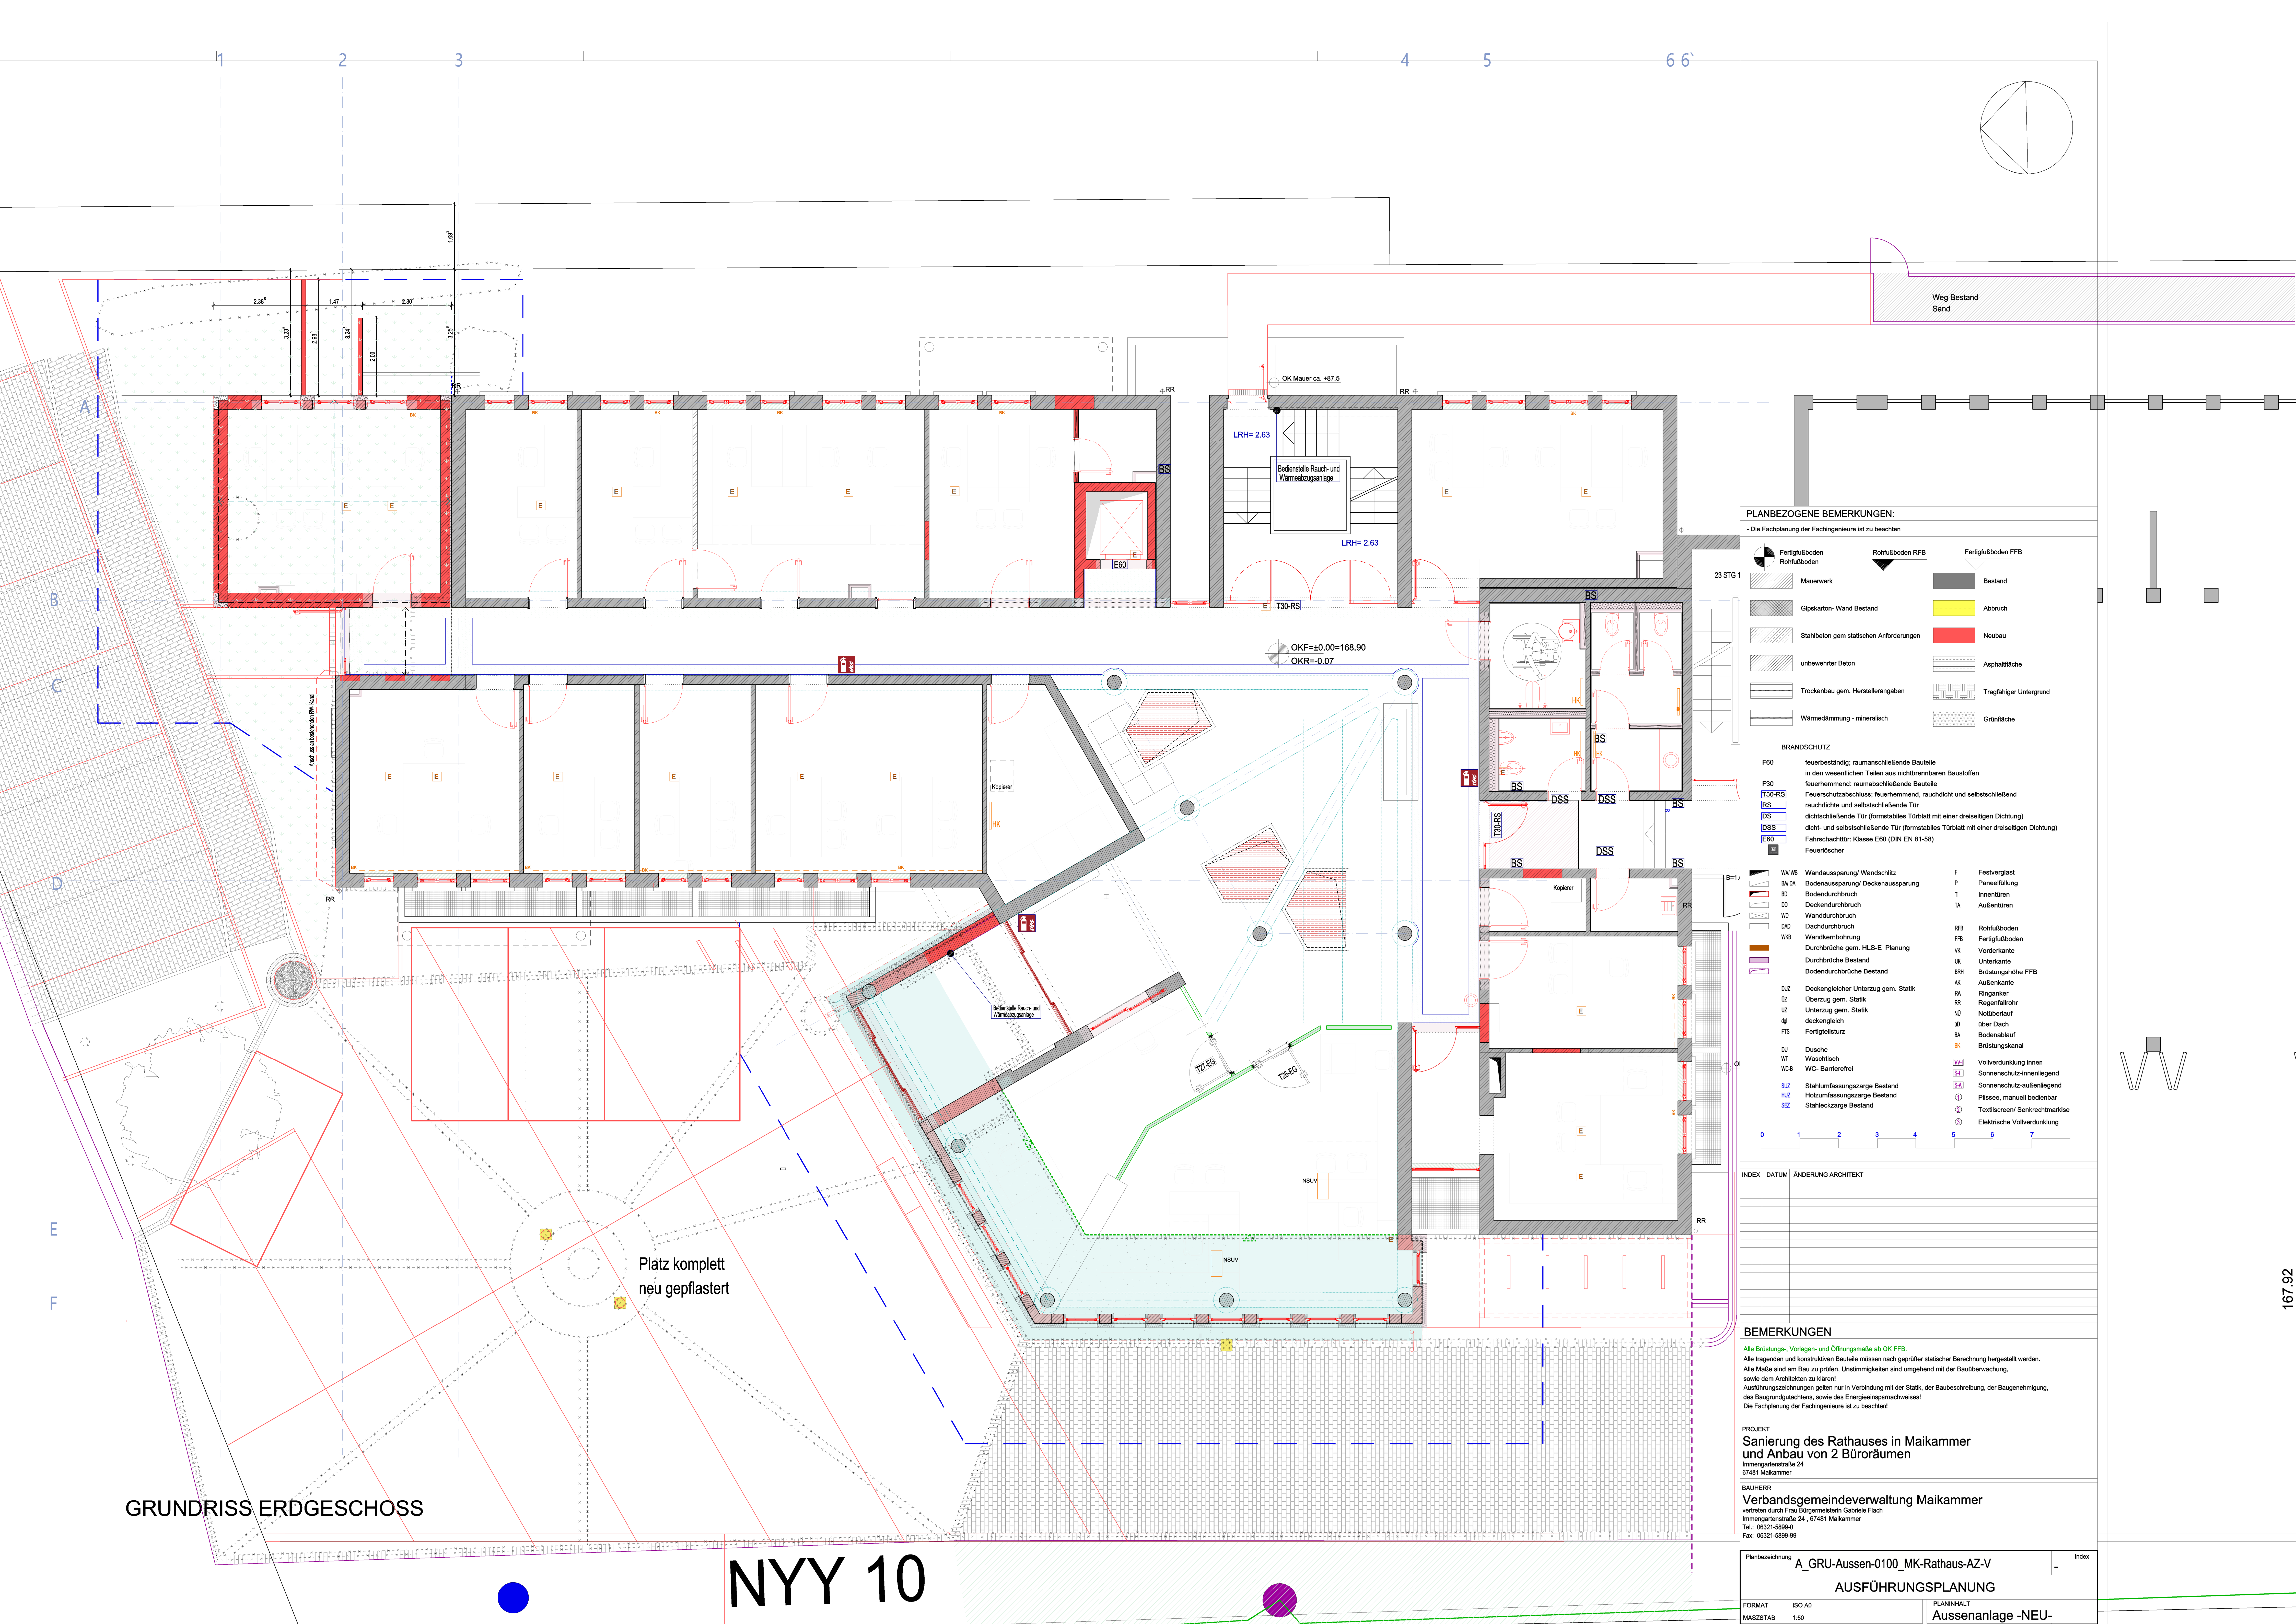

GRUNDRISS ERDGESCHOSS

NYY 10

PLANBEZOGENE BEMERKUNGEN:

- Die Fachplanung der Fachingenieure ist zu beachten

Fertigfußboden	Rohfußboden RFB	Fertigfußboden FFB
Mauerwerk	Bestand	Abbruch
Gipskarton-Wand Bestand	Neubau	Asphaltfläche
Stahlbeton gem statischen Anforderungen	Trockenbau gem. Herstellerangaben	Tragfähiger Untergrund
unbewehrter Beton	Wärmedämmung - mineralisch	Grünfläche

BRANDSCHUTZ

F60	feuerbeständig; raumanschließende Bauteile
F30	feuerhemmend; raumabschließende Bauteile
T30-RS	Feuerschutzabschluss; feuerhemmend, rauchdicht und selbstschließend
RS	rauchdichte und selbstschließende Tür
DS	dichtschließende Tür (formstabile Tür mit einer dreiseitigen Dichtung)
DSS	dicht- und selbstschließende Tür (formstabile Tür mit einer dreiseitigen Dichtung)
E60	Fahrstuhltür; Klasse E60 (DIN EN 81-58)
FS	Feuerlöscher

WA/WS	Wandaussparung/ Wandschlitz	F	Festverglasung
BA/DA	Bodenaussparung/ Deckenaussparung	P	Paneelfüllung
BD	Bodendurchbruch	TI	Innentüren
DD	Deckendurchbruch	TA	Außentüren
WD	Wanddurchbruch	RFB	Rohfußboden
DAD	Dachdurchbruch	FFB	Fertigfußboden
WKS	Wandkerbohrung	VK	Vorderkante
U2	Überzug gem. Statik	UK	Unterkannte
U3	Überzug gem. Statik	BRH	Brüstungselement FFB
AG	deckungsgleich	AK	Außenkante
FS	Fertigstellung	RA	Ringanker
DU	Dusche	RR	Regenfallrohr
WT	Waschtisch	ND	Notüberlauf
WC-B	WC - Barrierefrei	ID	über Dach
SUZ	Stahlumfassungszarge Bestand	BA	Bodenablauf
HUZ	Holzumfassungszarge Bestand	BR	Brüstungskanal
SEZ	Stahleckszarge Bestand	VV	Vollverdunklung innen
		SA	Sonnenschutz-innenlegend
		1	Plissee, manuell bedienbar
		2	Textilscreen/ Senkrechtnarkise
		3	Elektrische Vollverdunklung

INDEX DATUM ÄNDERUNG ARCHITEKT

BEMERKUNGEN

Alle Brüstungs-, Vorlagen- und Öffnungsmaße ab OK FFB.
Alle tragenden und konstruktiven Bauteile müssen nach geprüfter statischer Berechnung hergestellt werden.
Alle Maße sind am Bau zu prüfen. Unstimmigkeiten sind umgehend mit der Bauüberwachung,
sowie dem Architekten zu klären!
Ausführungszeichnungen gelten nur in Verbindung mit der Statik, der Baubeschreibung, der Baugenehmigung,
des Baugrundgutachtens, sowie des Energieeinsparnachweises!
Die Fachplanung der Fachingenieure ist zu beachten!

PROJEKT
Sanierung des Rathauses in Maikammer
und Anbau von 2 Büroräumen
Immengartenstraße 24
67481 Maikammer

BAUHERR
Verbandsgemeindeverwaltung Maikammer
vertreten durch Frau Bürgermeisterin Gabriele Flach
Immengartenstraße 24, 67481 Maikammer
Tel.: 06321-5699-0
Fax: 06321-5699-99

Planbezeichnung	A_GRU-Aussen-0100_MK-Rathaus-AZ-V	Index
FORMAT	ISO A0	PLANINHALT
MASZSTAB	1:50	AUSFÜHRUNGSPLANUNG
		Aussenanlage -NEU-