


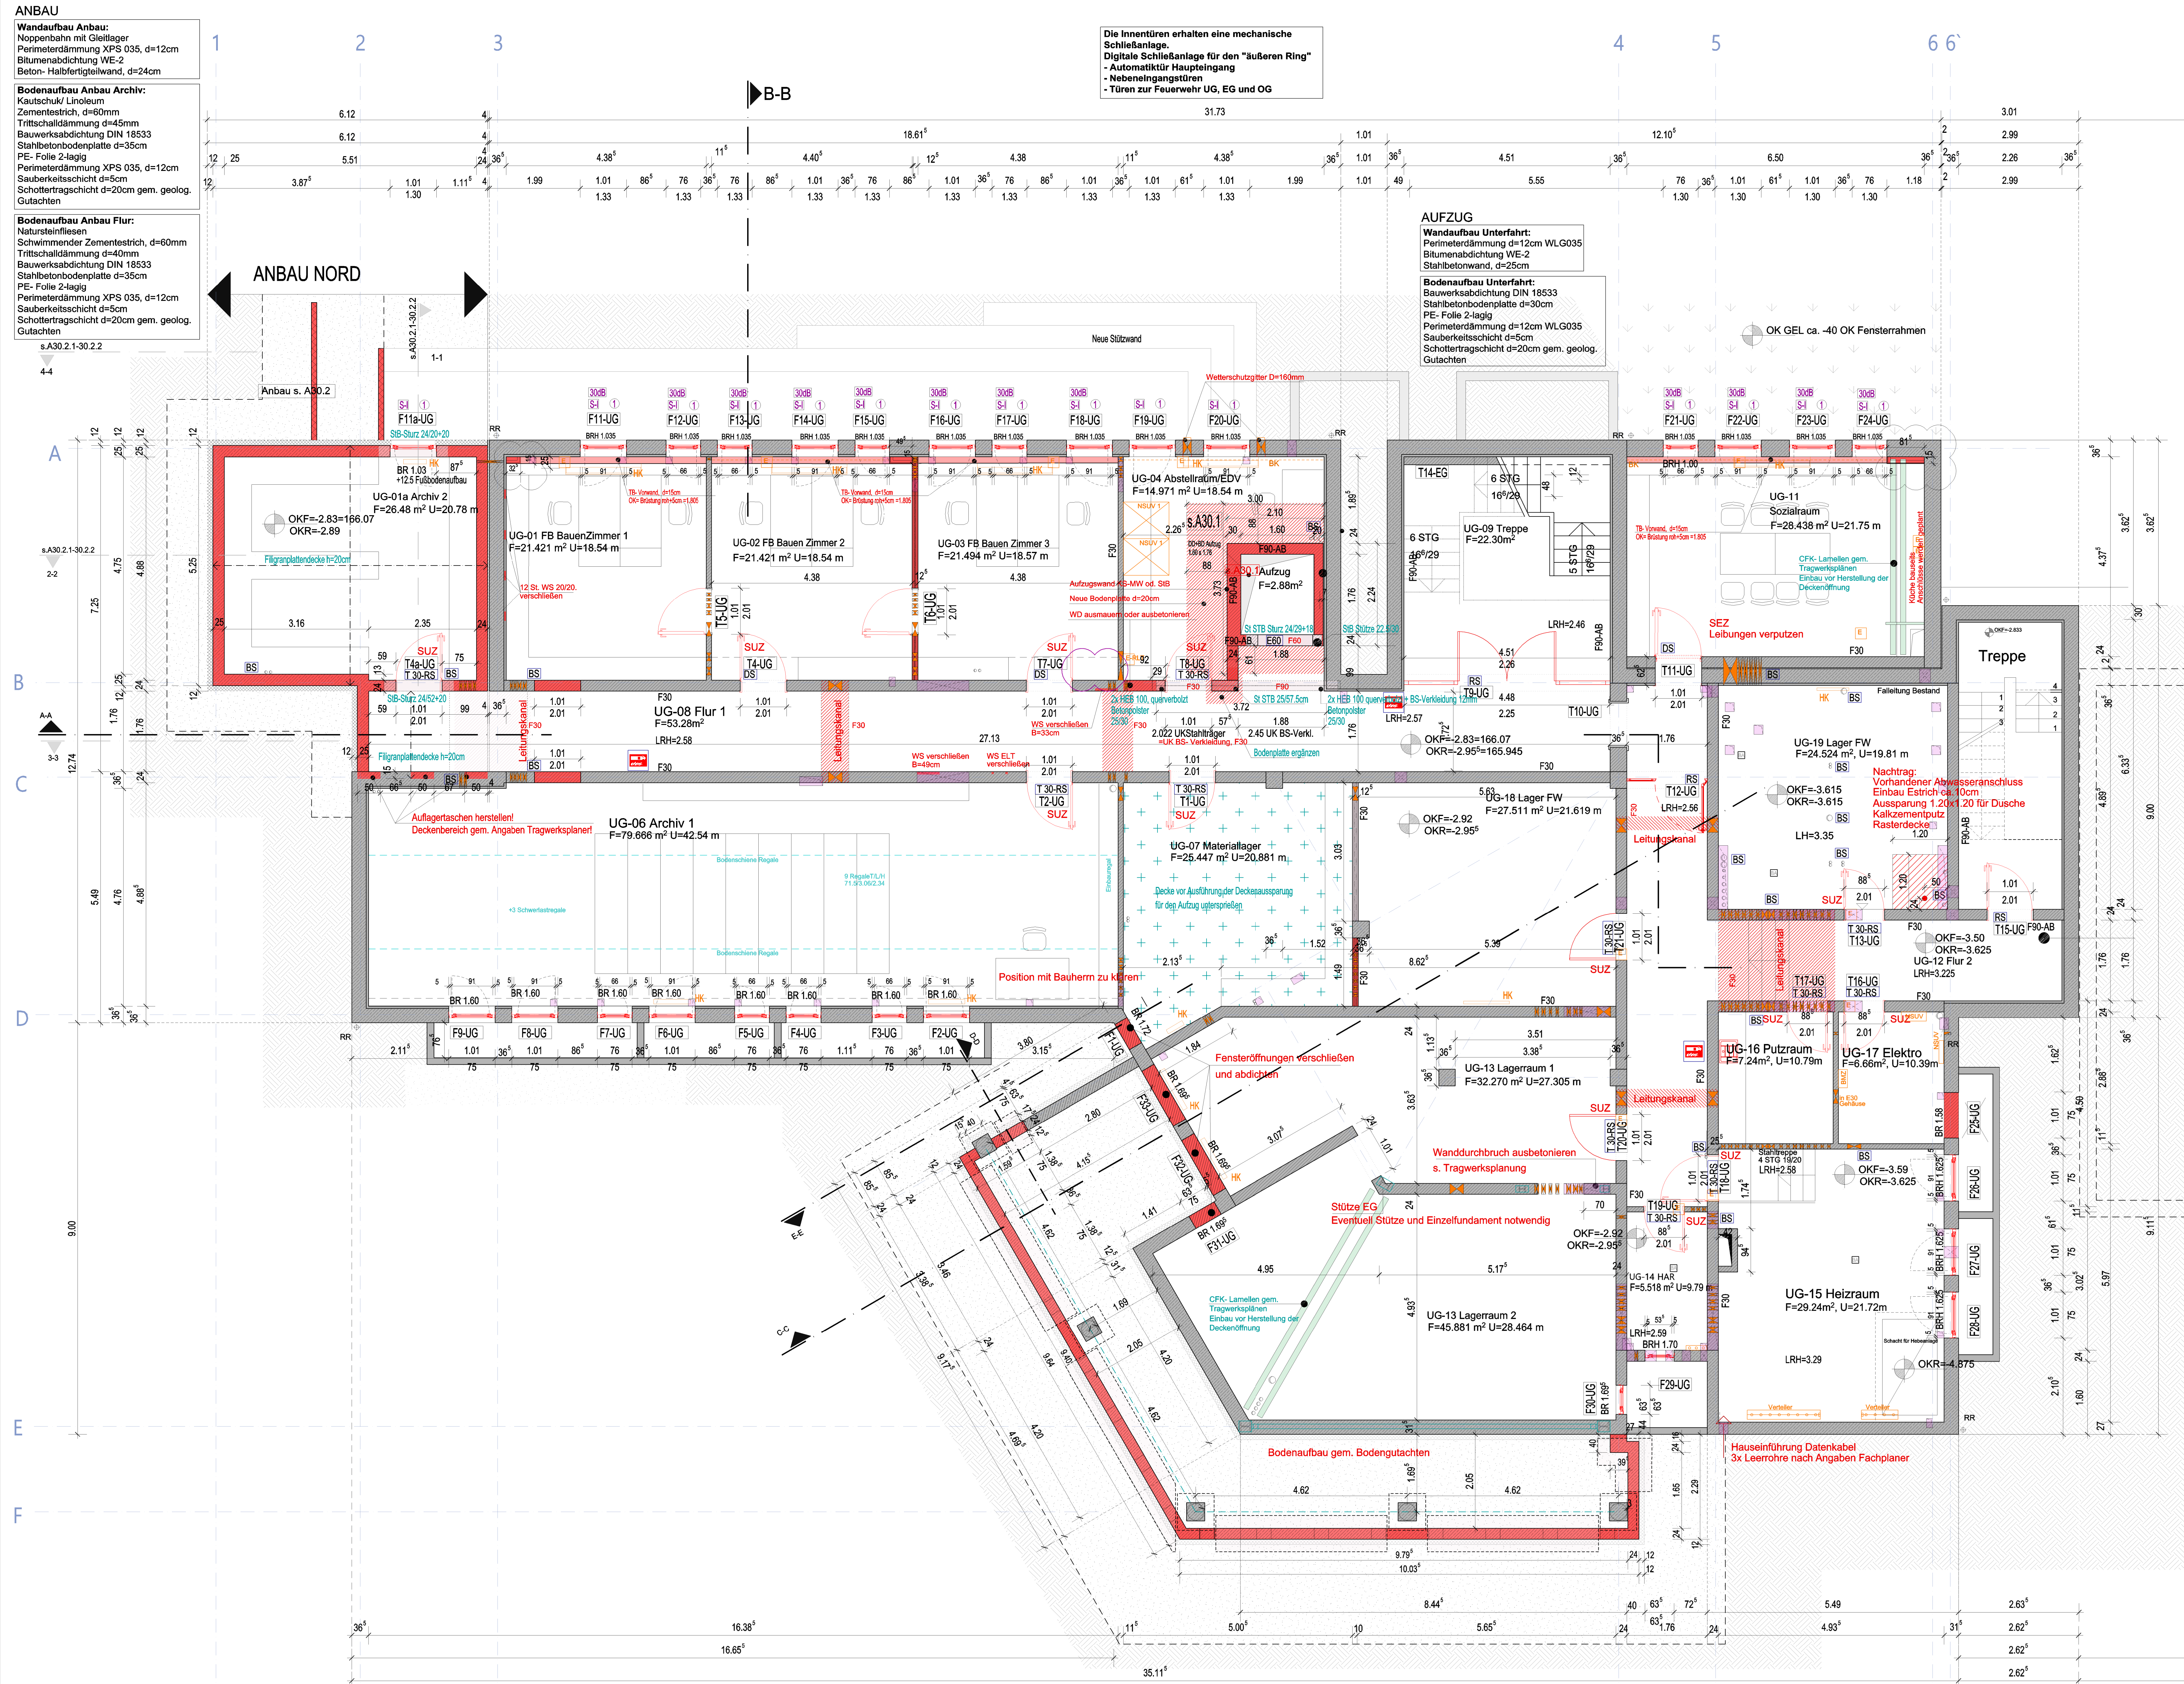

PLANBEZOGENE BEMERKUNGEN:

- Die Fachplanung der Fachingenieure ist zu beachten

BRANDSCHUTZ

F60 feuerbeständig; raumschließende Bauteile in den wesentlichen Teilen aus nichtbrennbaren Baustoffen

F30 feuerhemmend; raumschließende Bauteile

T30-RS Feuerschutzabschluss; feuerhemmend, rauchdicht und selbstschließend

RS rauchdichte und selbstschließende Tür

DS dichtschießende Tür (formatables Türblatt mit einer dreiseitigen Dichtung)

DSS dichte und selbstschließende Tür (formatables Türblatt mit einer dreiseitigen Dichtung)

E60 Fahrschacht; Klasse E60 (DIN EN 81-58)

F60 Feuerlöscher

INDEX

INDEX	DATUM	ÄNDERUNG	ARCHITEKT
A	01.09.25	Angaben Wärmebrückenmaßstab eingearbeitet	
B	02.10.25	Raum UG-03-Wandloch entfernt	
B	07.11.25	Stahlstützen EG übernommen	
C	22.08.26	Nachtrag UG-19 Lager FW: Vorbereitung Anschluss Dusche, Boden-, Wand und Deckenbelag ergänzt	
D	18.08.26	Fenster F25-UG entfernt, Öffnung wird verschlossen	
E	01.09.26	Aufmaß Höhen Anbau übernommen	
F	04.09.26	Höhe OK Vorwand Büro ergänzt	
E	11.09.26	Maß Schacht ergänzt	

BEMERKUNGEN

Alle Brüstungs-, Vorlagen- und Öffnungsmaße ab OK FFB.

Alle tragenden und konstruktiven Bauteile müssen nach geprüfter statischer Berechnung hergestellt werden.

Alle Maße sind am Bau zu prüfen. Unstimmigkeiten sind umgehend mit der Bauüberwachung, sowie dem Architekten zu klären.

Ausführungszeichnungen gelten nur in Verbindung mit der Statik, der Baubeschreibung, der Baugenehmigung, des Baugrundgutachtens, sowie des Energieeinsparmaßnahmen!

Die Fachplanung der Fachingenieure ist zu beachten!

PROJEKT

Sanierung des Rathauses in Maikammer und Anbau von 2 Büroräumen

Immergartenstraße 24
67481 Maikammer

BAUHERR

Verbandsgemeindeverwaltung Maikammer

vertreten durch Frau Bürgermeisterin Gabriele Flach
Immergartenstraße 24, 67481 Maikammer
Tel.: 06321-5899-0
Fax: 06321-5899-99

Planbezeichnung	A04_GRU-UG-0050_MK-Rathaus-AZ-E	Index	E
AUSFÜHRUNGSPLANUNG			
FORMAT	ISO A0	PLANINHALT	Grundriss UG
MASSTAB	1:50	GEWERK	Architektur
GEZEICHNET	KV	DATUM	11.09.2026
GEPRÜFT	FF	DATUM	11.09.2026
PPAD:	Z:\AW_User\PROJEKTE\487_Maikammer-Rathaus\100_zeichnungen\05_A2MK-AZ_11.09.25\12		

GRUNDRISS UNTERGESCHOSS