



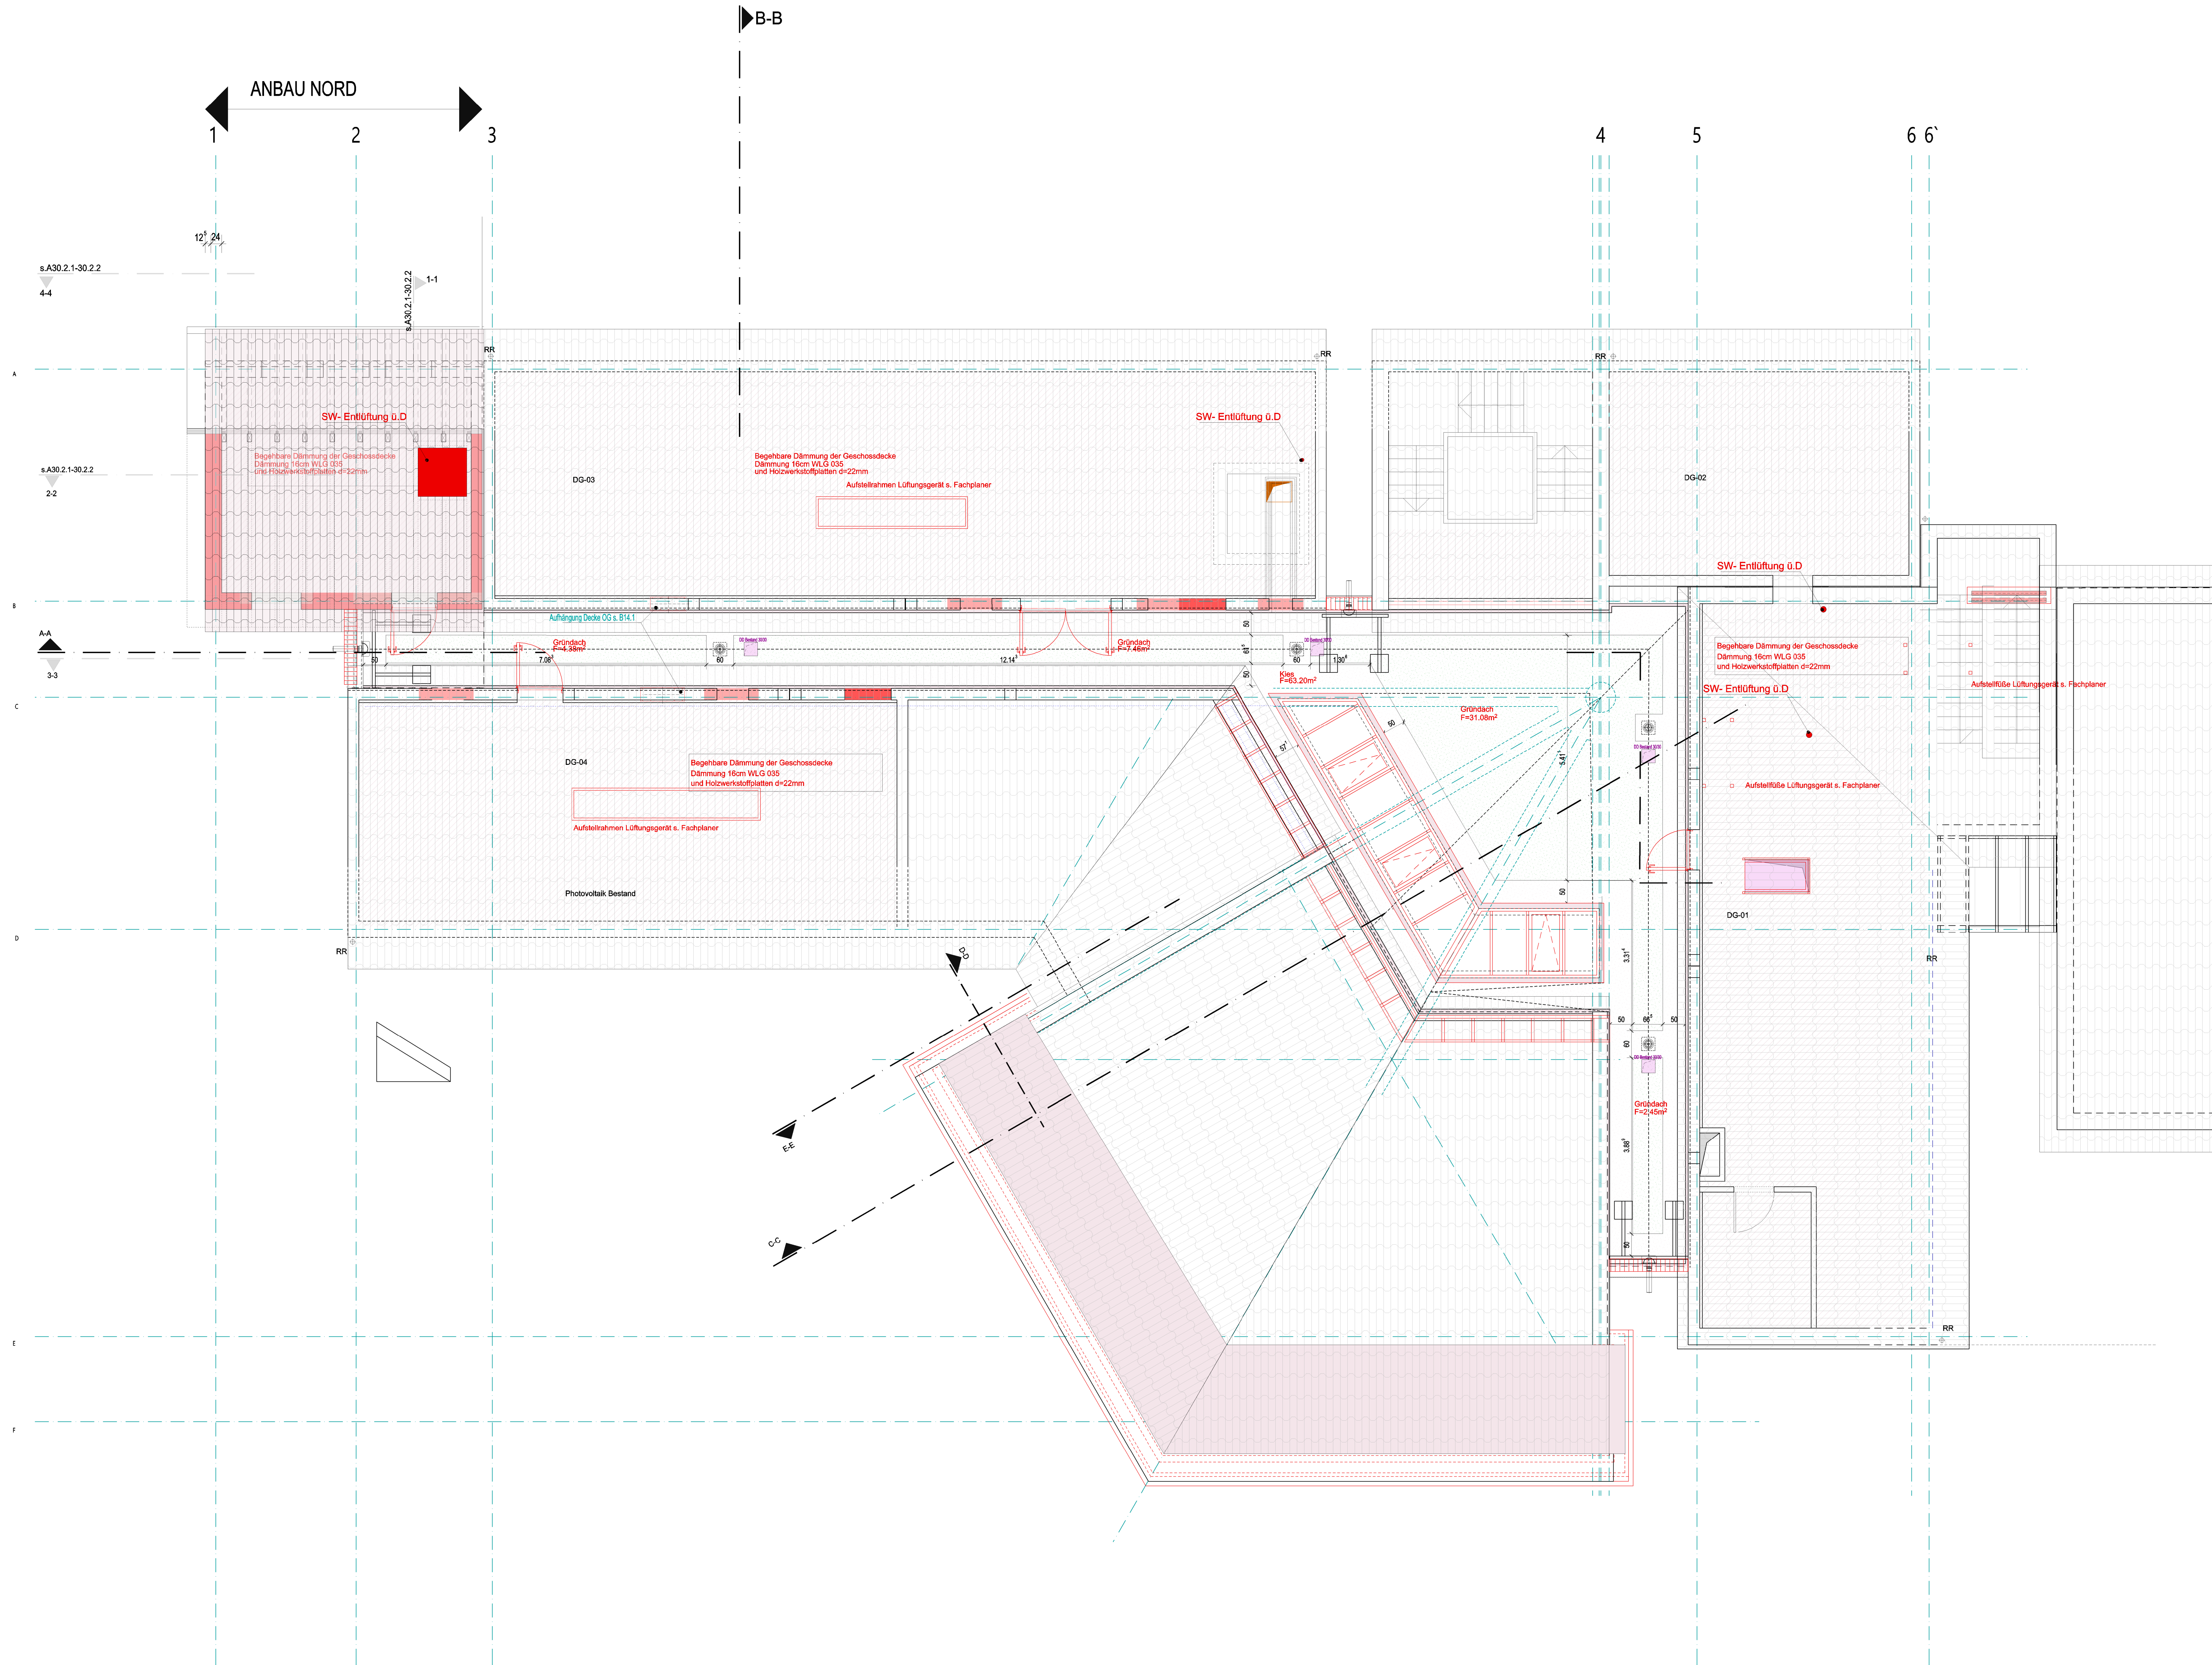

- Die Fachplanung der Fachingenieure ist zu beachten

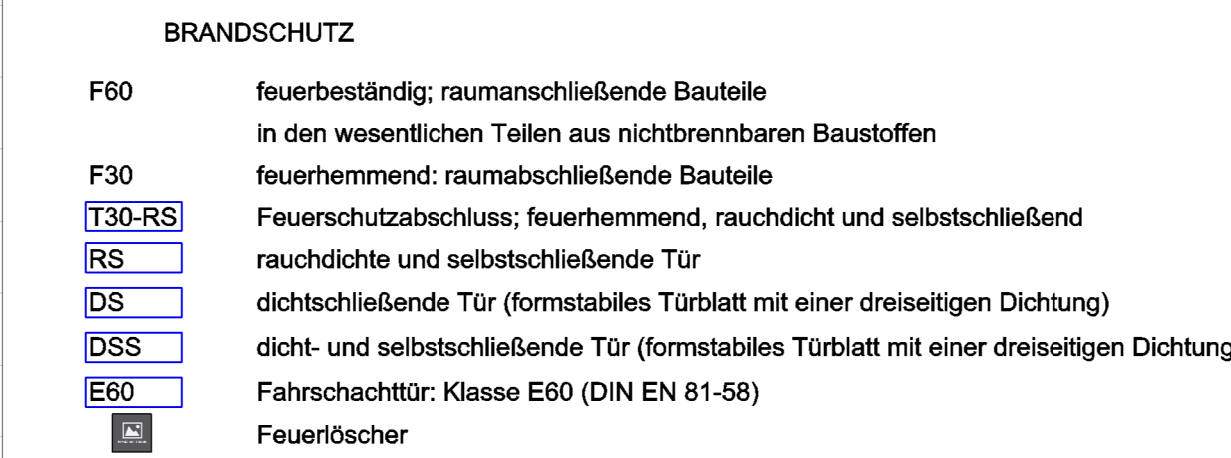

F60	feuerbeständig; raumanschließende Bauteile
-----	--

In den wesentlichen Teilen aus nichtbrennbaren


T30-RS Feuerschutzabschluss; feuerhemmend, rauch

RS rauchdichte und selbstschließende Tür

DSS dicht- und selbstschließende Tür (formstabilen Türblatt mit einer dreiseitigen

E60 Fahrschachttür: Klasse E60 (DIN EN 81-58)

100

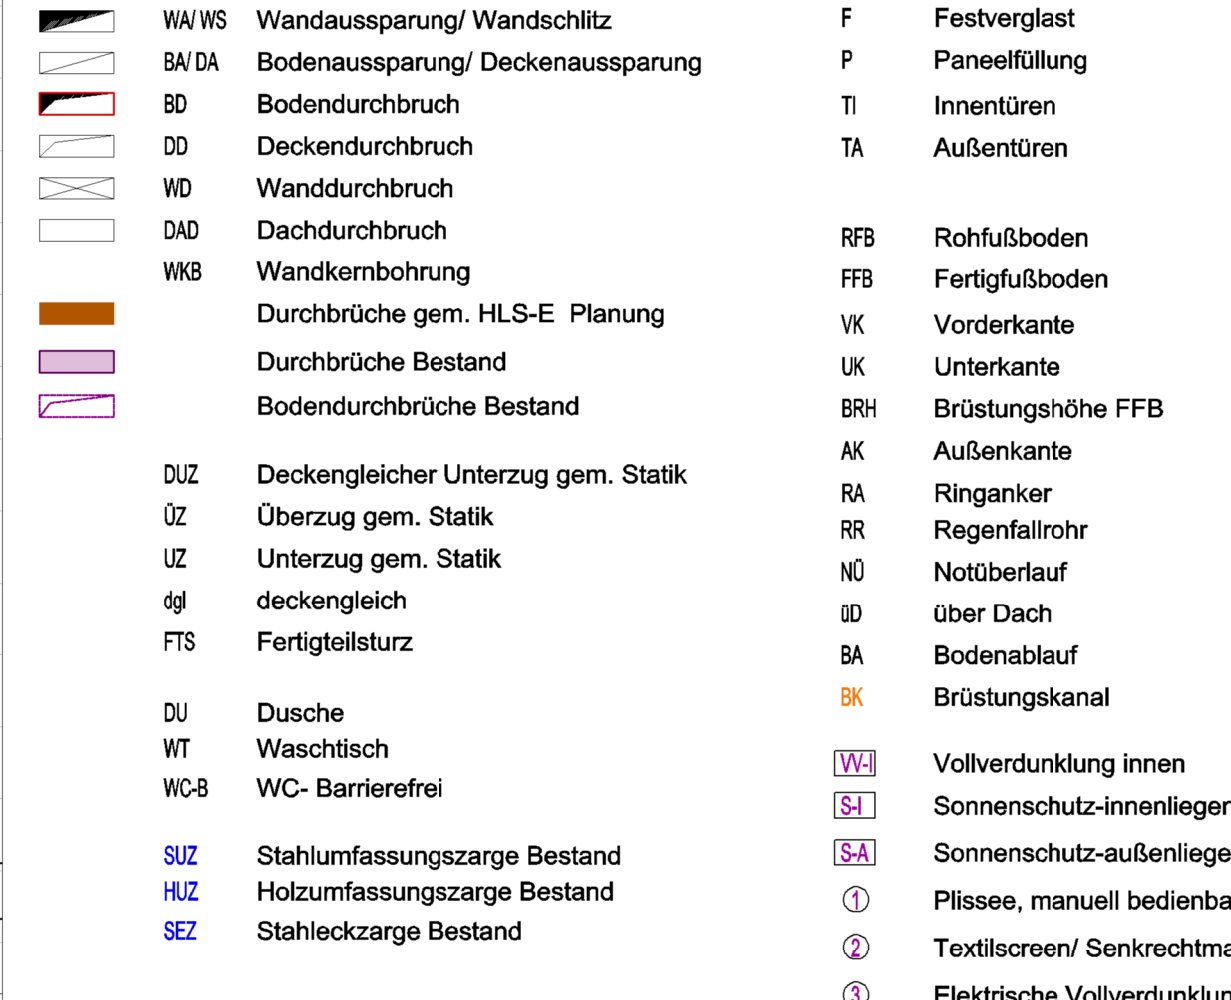

0	1	2	3	4	5	6	7
---	---	---	---	---	---	---	---

A	21.04.26	Flächenangaben ergänzt
---	----------	------------------------

Alle Brüstungs-, Vorlagen- und Öffnungsmaße ab OK FEP

Alle tragenden und konstruktiven Bauteile müssen nach ge

Ausführungszeichnungen gelten nur in Verbindung mit der Statik, der Baubeschreibung, der Baugenehmigung, des Baugrundgutachtens, sowie des Energieeinsparnachweises!
Die Fachplanung der Fachingenieure ist zu beachten!

Senierung des Rathauses in Meikemmer

und Anbau von 2 Büroräumen

Immengartenstraße 24
67481 Möllrammer

RAUHERR

Verbandsgemeindeverwaltung Maikammer

Immengartenstraße 24, 67481 Maikammer

Fax: 06321-5899-99

[illegible]

AUSEÜBUNGSPLANUNG

DOI: 10.1002/for

MASZSTAR	1:50	Dachaufsicht
----------	------	--------------

GEZEICHNET	KV	DATUM	21.04.2026	GEWERK
------------	----	-------	------------	--------

GEPRÜFT	FF	DATUM	21.04.2026	Architektur
---------	----	-------	------------	-------------

PFAD: Z:\All_User\PROJEKTE\497_Miskammer-Rathaus\100_zeichnungen\05_AZ\MK-AZ_21.04.26.S12