Planungsgrundlagen:

Alle Maße sind am Bau zu prüfen.
Differenzen zwischen Plänen sind dem Ingenieurbüro sofort mitzuteilen.
Für Fremdpläne wird keine Gewähr übernommen!

Vermessung	: Ingenieurbüro Geo-Systems	vom	05.11.2025
Koordinatensystem	ETRS89 UTM32		
Höhenbezug	: DHHN2016		
Liegschaftskataster	: VG Edenkoben	Stand	11/2024
Kanalisation	: VGW Edenkoben	vom	04.09.2024
Wasserversorgung	: VGW Edenkoben	vom	04.09.2024
Gas	: Thüga	vom	20.11.2024
Telekommunikation	: Telekom/Vodafone	vom	06.09.2024
Strom	: Pfalzwerke	vom	26.11.2024

Zeichenerklärung

bestehend geplant

- Asphalt
- Grünfläche
- Pflastermuldenrinne
- Betonpflaster
- Betonpflaster Stellplätze versickerungsfähig
- Straßeneinlauf (Höhenangabe am tiefsten Punkt) mit Fließrichtung
- Straßengefälle
- Tief-, Rund- und Hochbordstein
- Höhen in m+NN / Deckenhöhen
- Schieber mit Höhen in m+NN
- Hydrant mit Höhen in m+NN
- Grundstückseinfahrt
- Mauer mit Höhen in m+NN
- Höhen in m+NN
- Verkehrsschild
- Straßenlaterne

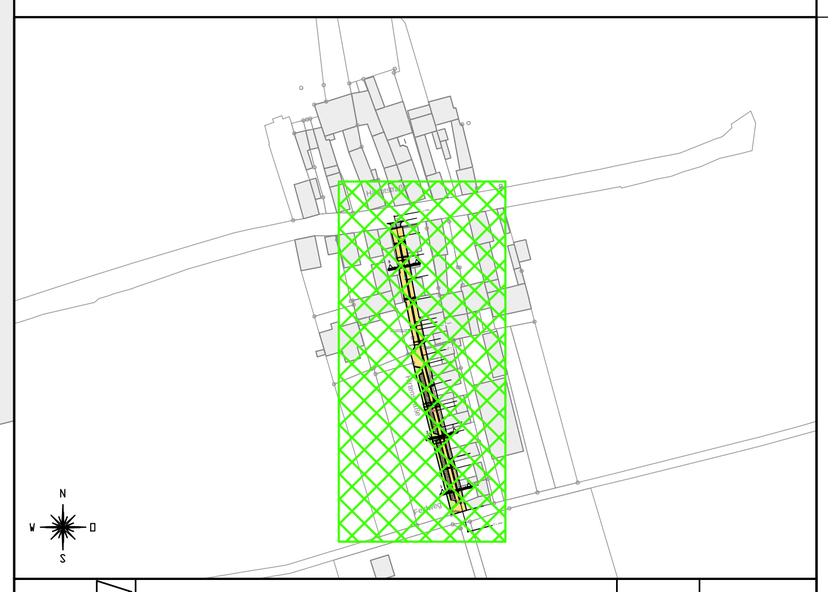

Änderung:	Bezeichnung:	erstellt:	Datum:

Bauvorhaben: Verbandsgemeinde Edenkoben
Ortsgemeinde Böbingen – Hirtenstraße
Straßenausbau – Ausführungsplanung

Bauherr: Ortsgemeinde Böbingen

Zeichnungsinhalt: Lageplan – Planung

Für den Auftraggeber: OG Böbingen
Ort: Böbingen
Datum:

Für den Auftragnehmer:
Ort:
Datum:

VORABZUG

	Datum:	Name:	Blattgr.: .59*.84m	Anlage:
bearbeitet:	August 2026		Maßstab: 1:200	Planart: Lageplan
gezeichnet:	August 2026		Projekt: P2450	
geprüft:	August 2026		zug. Pläne:	Plan-Nr.: 15

Diese Zeichnung ist urheberrechtlich geschützt.
Der Empfänger darf die Zeichnung nur zu dem Zweck benutzen, zu dem sie ihm anvertraut wird.

Dateiname: S:\Projek24\P2450\DWG\Lage_STR_plott.dwg