

 


# KLÄRANLAGE QUEICHTAL

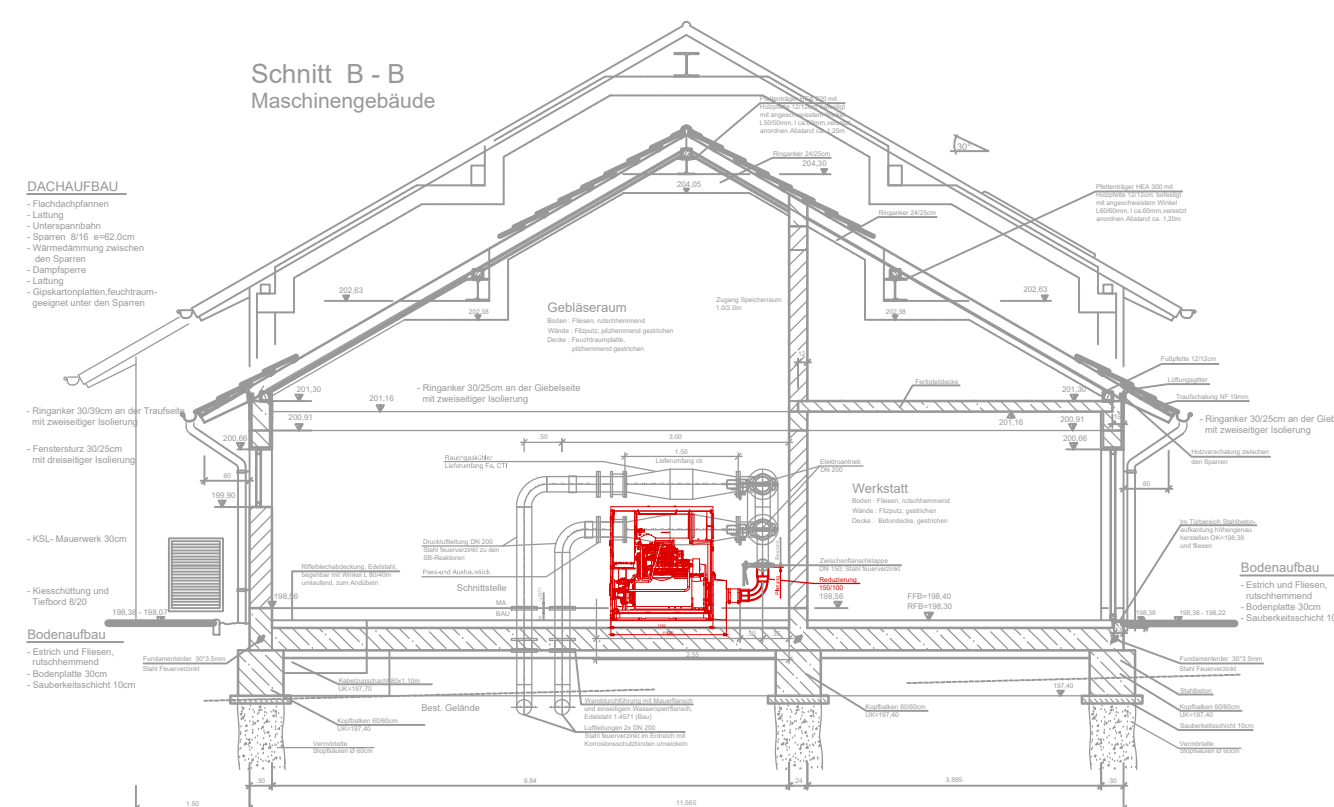

## Legende

- ☐ Planung
  - ☐ Bestand
  - ☐ Bestehende Leitungen

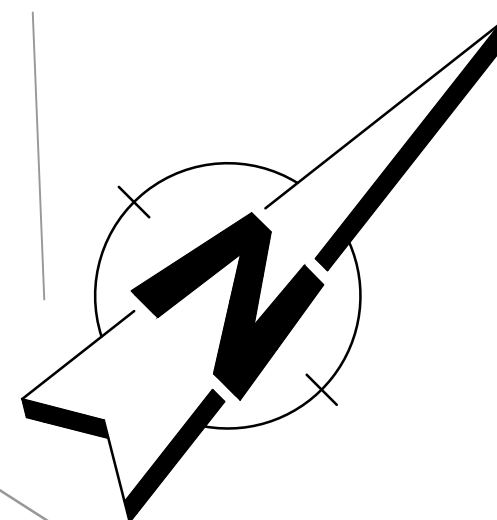

Nur zur Kalkulation

Projekt **Erneuerung der Belüftung für die Kläranlage  
Queichtal in Wilgartswiesen**

### Auftraggeb

Planverfahrensart der Objektklasse

Phase	Leistungsbereich	Unterschrift		Stapel
Ausführungsplanung	Abwassertechnik	Maßstab	1: 100	
Planinhalt				

## Lageplan Planung

Gez.: Bearb.: Gepr.: Erst Datum: Prüfdatum: Bl.Gr.:  
 29957.000.000.5 Mai 2026 05-AWT-LP-102 00  
 Projektname: Teilgebiete Teilgebiete 1. Lage  
 AC: Projektname: Teilgebiete Teilgebiete 1. Lage  
 AC: Projektname: Teilgebiete Teilgebiete 1. Lage