



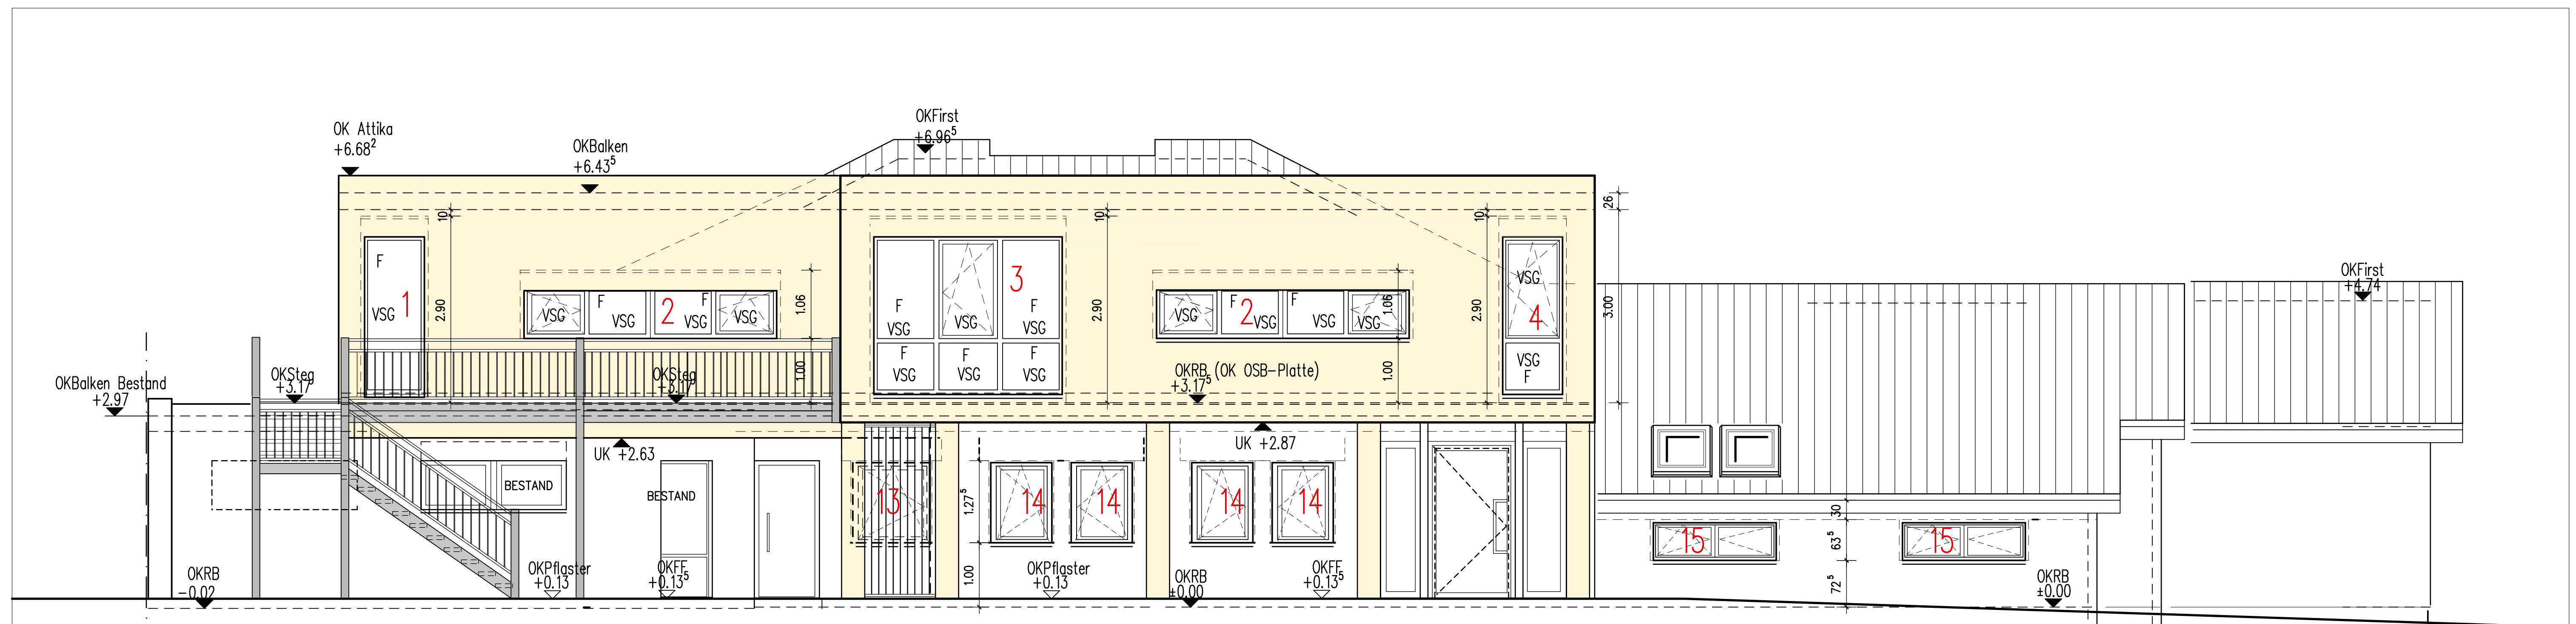

ANSICHT VON NORDEN

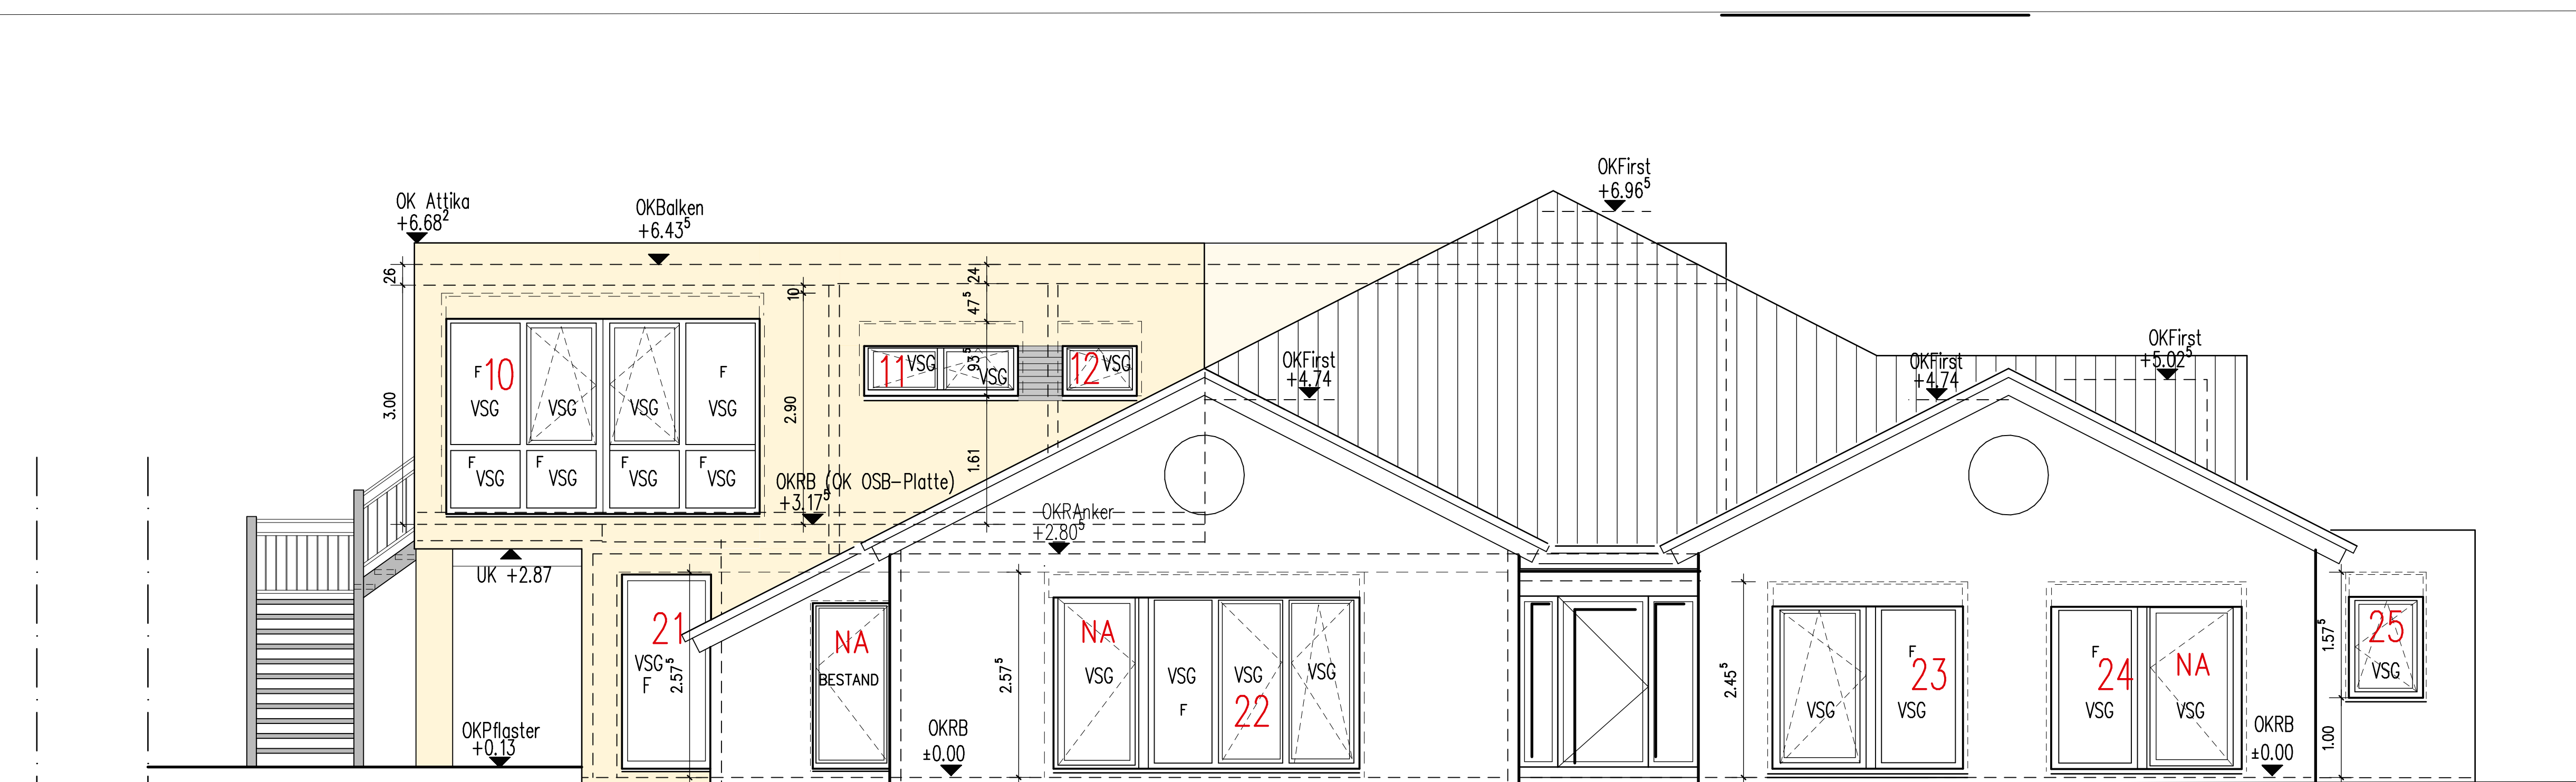

ANSICHT VON WESTEN

SÄMTLICHE MASSE SIND AM BAU ZU PRÜFEN!
EVTL: UNSTIMMIGKEITEN SIND MIT DER BAULEITUNG ABZUKLÄREN!
DIE POSITIONEN- U. BEWEHRUNGSPLÄNE DES STATIKERS SIND ZU BEACHTEN!

Datum	Änderungen	Bearbeiter
x		

AUSFÜHRUNGSPLAN M 1:50

ZUM BAUVORHABEN:
UMBAU UND ERWEITERUNG DES KOMMUNALEN
KINDERGARTENS IN 67467 MAIKAMMER,
IMMENGARTENSTRASSE 24 PRANTZPLATZ

BAUHERR:
ORTSGEMEINDEVERWALTUNG
vertr. durch HR. BÜRGERMEISTER WOLFGANG SELL
IMMENGARTENSTRASSE 24
67467 MAIKAMMER
Tel.: 06321/95269-0

PLANUNG:
LOTHAR TEXTOR DIPL.-ING. (FH)
KASTANIENWEG 7
67467 MAIKAMMER
TEL.: 06321/952690

ANSICHTEN NORD, WEST

DATUM: Januar 2025 PROJEKTR.: 2301_03 GEZ.: T.M. PLANR.: 0.89 x 0.80 m