
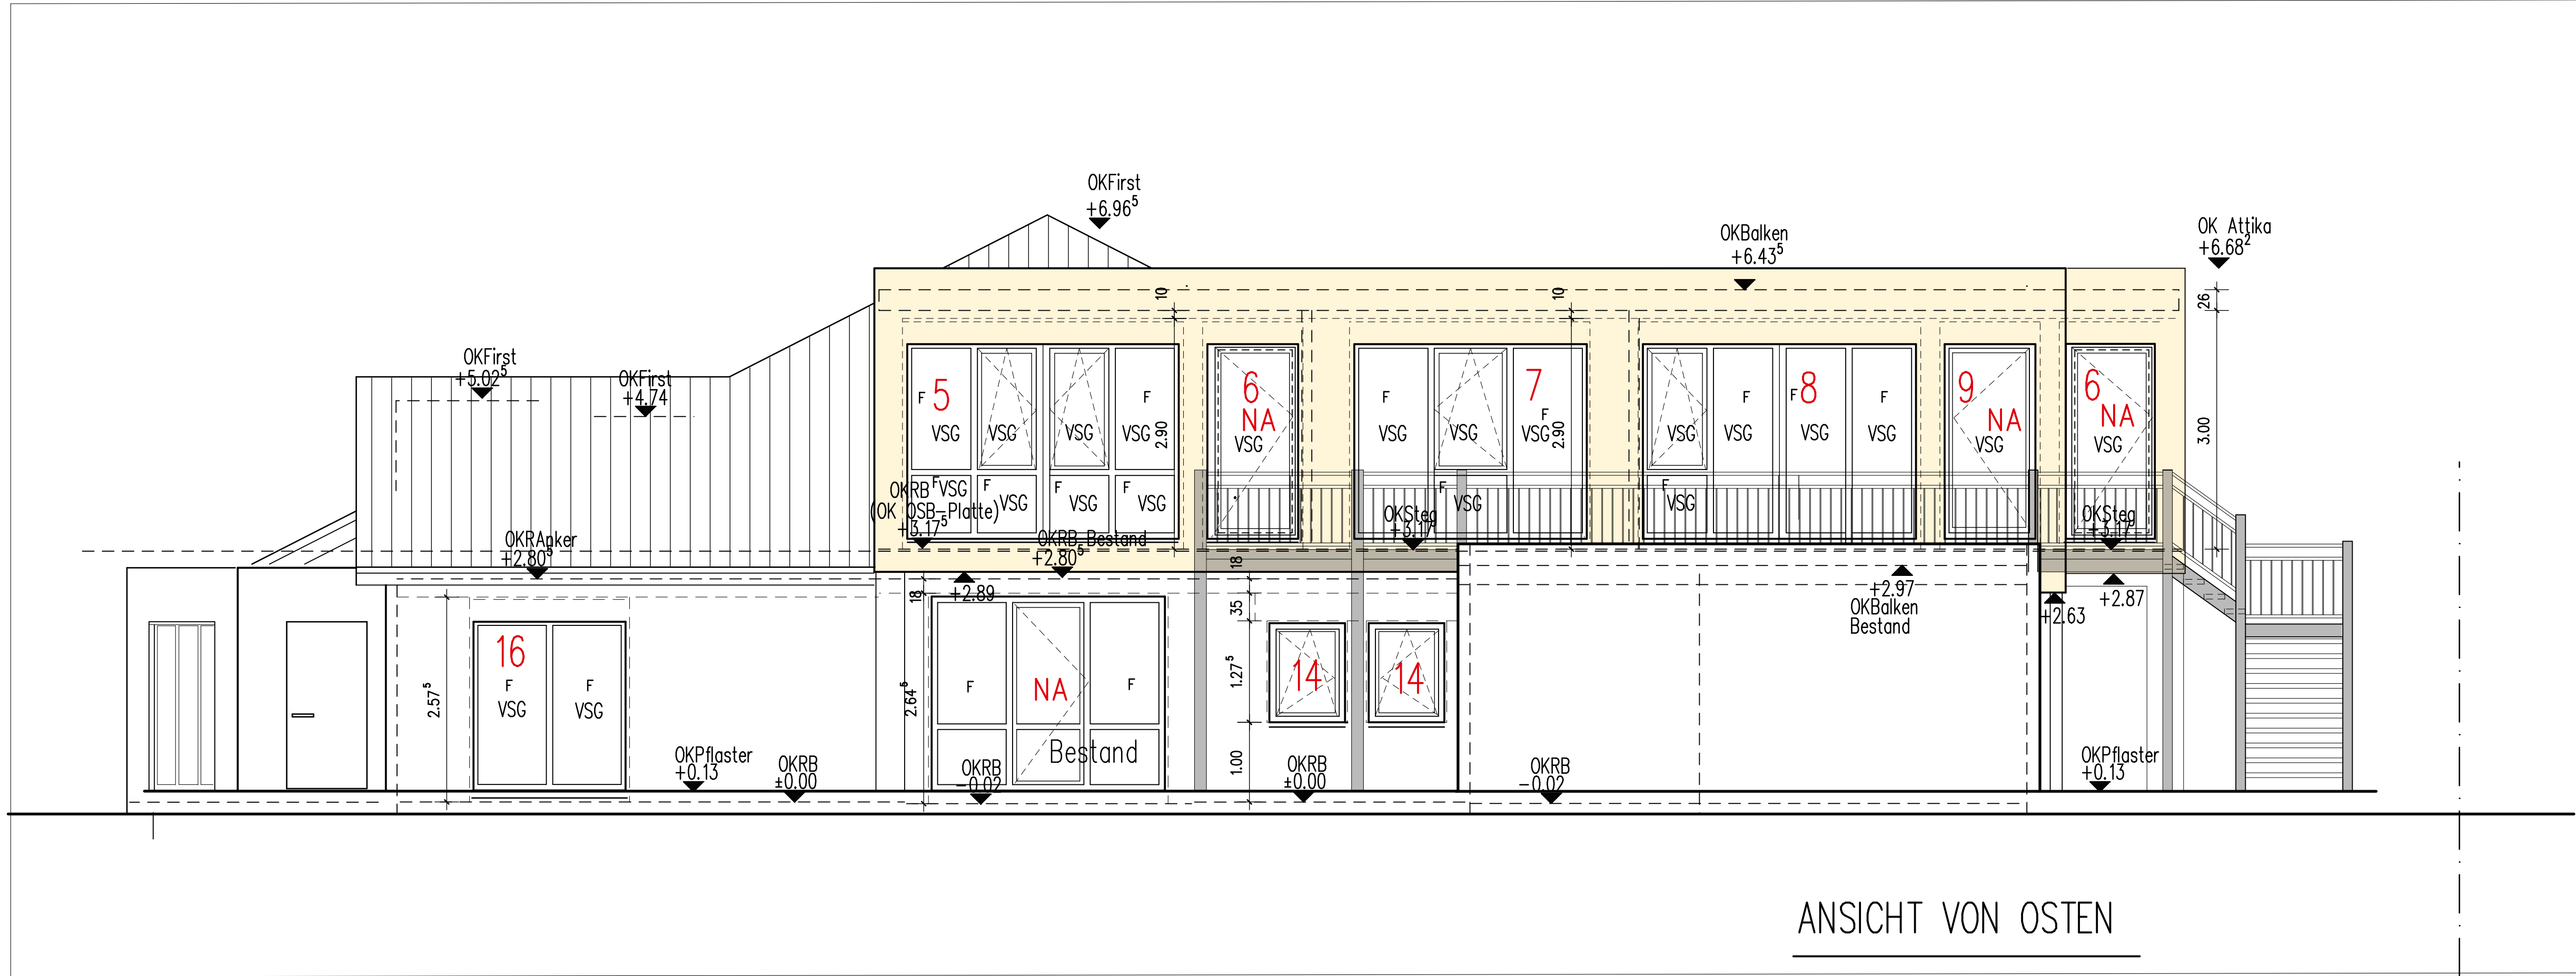


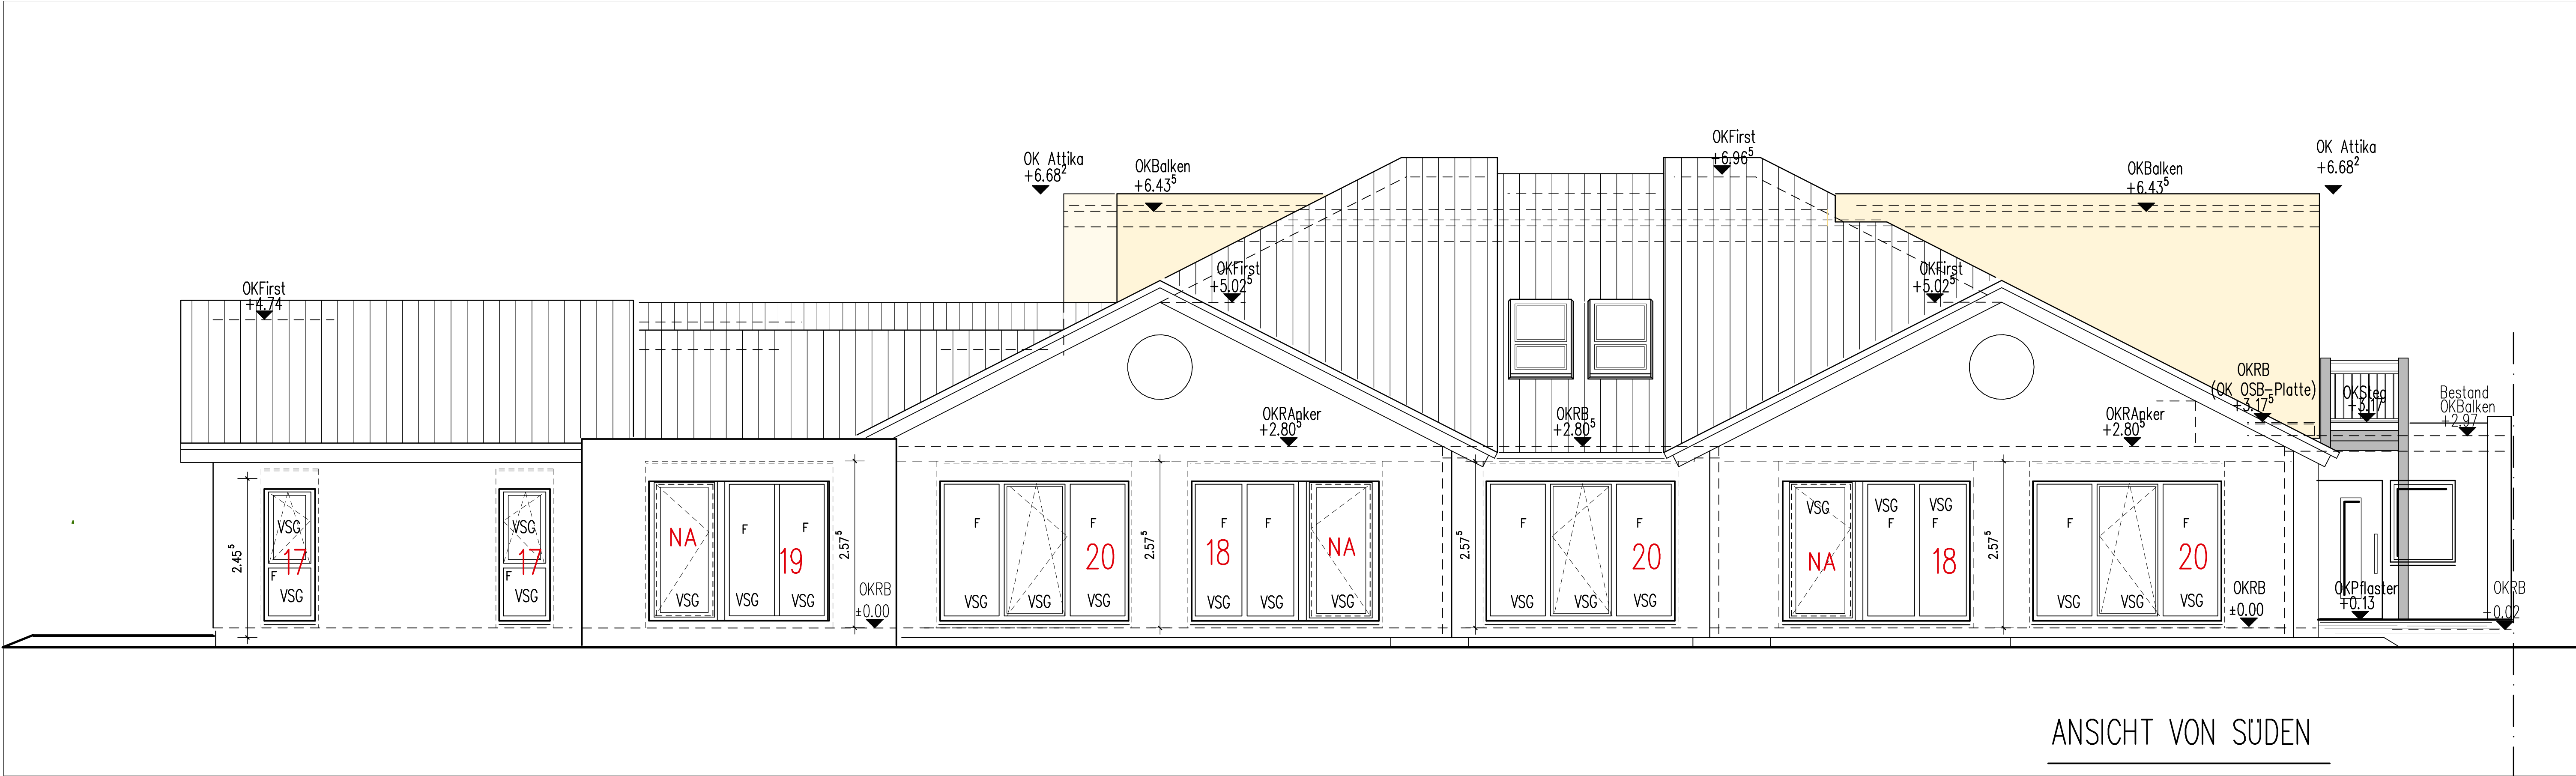

SÄMTLICHE MASSE SIND AM BAU ZU PRÜFEN!
EVTL: UNSTIMMIGKEITEN SIND MIT DER BAULEITUNG ABZUKLÄREN!
DIE POSITIONS- U. BEWEHRUNGSPLÄNE DES STATIKERS SIND ZU BEACHTEN!

Datum	Änderungen	Bearbeiter
x		

AUSFÜHRUNGSPLAN M 1:50

ZUM BAUVORHABEN:
UMBAU UND ERWEITERUNG DES KOMMUNALEN
KINDERGARTENS IN 67465 MAIKAMMER,
IMMENGARTENSTRASSE 24 PRANTZPLATZ

BAUHERR:
ORTSGEMEINDEVERWALTUNG
vert. durch HR. BÜRGERMEISTER WOLFGANG SELL
IMMENGARTENSTRASSE 24
67 487 MAIKAMMER
Tel.: 06321/5153-0

PLANUNG:
LÖTHAR TEXTOR DIPL.-ING. (FH)
KASTANIENWEG 7
67 487 MAIKAMMER
TEL.: 06321/952690

ANSICHTEN SÜD, OST

DATUM: Januar 2025 PROJEKTRN.: 2301_Lsg GEZ.: T.M. PLANR.: 0.88 x 0.60 m