
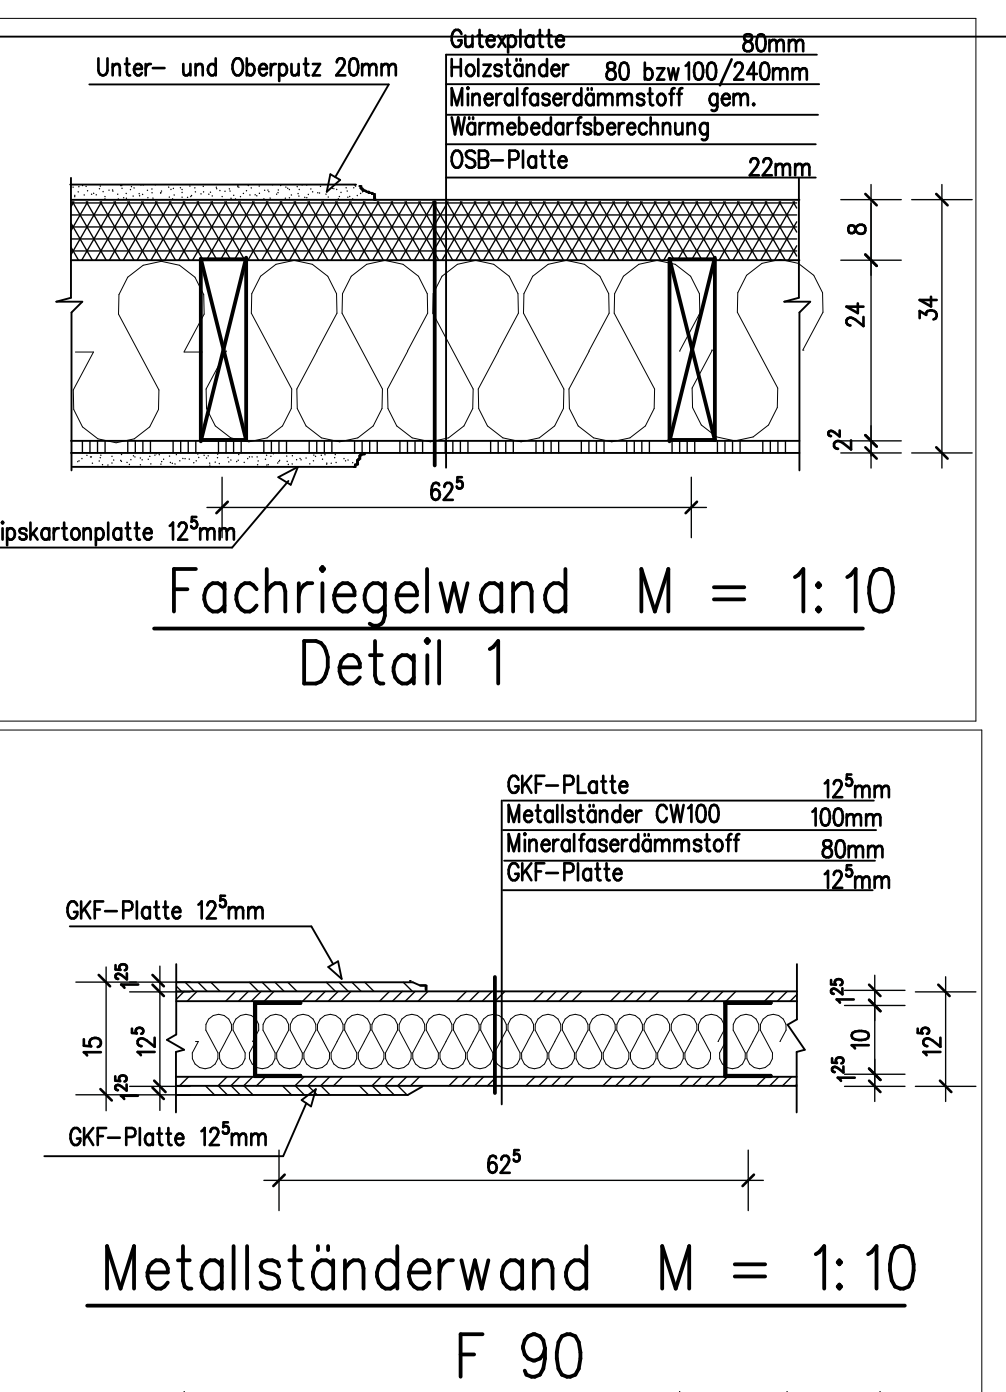


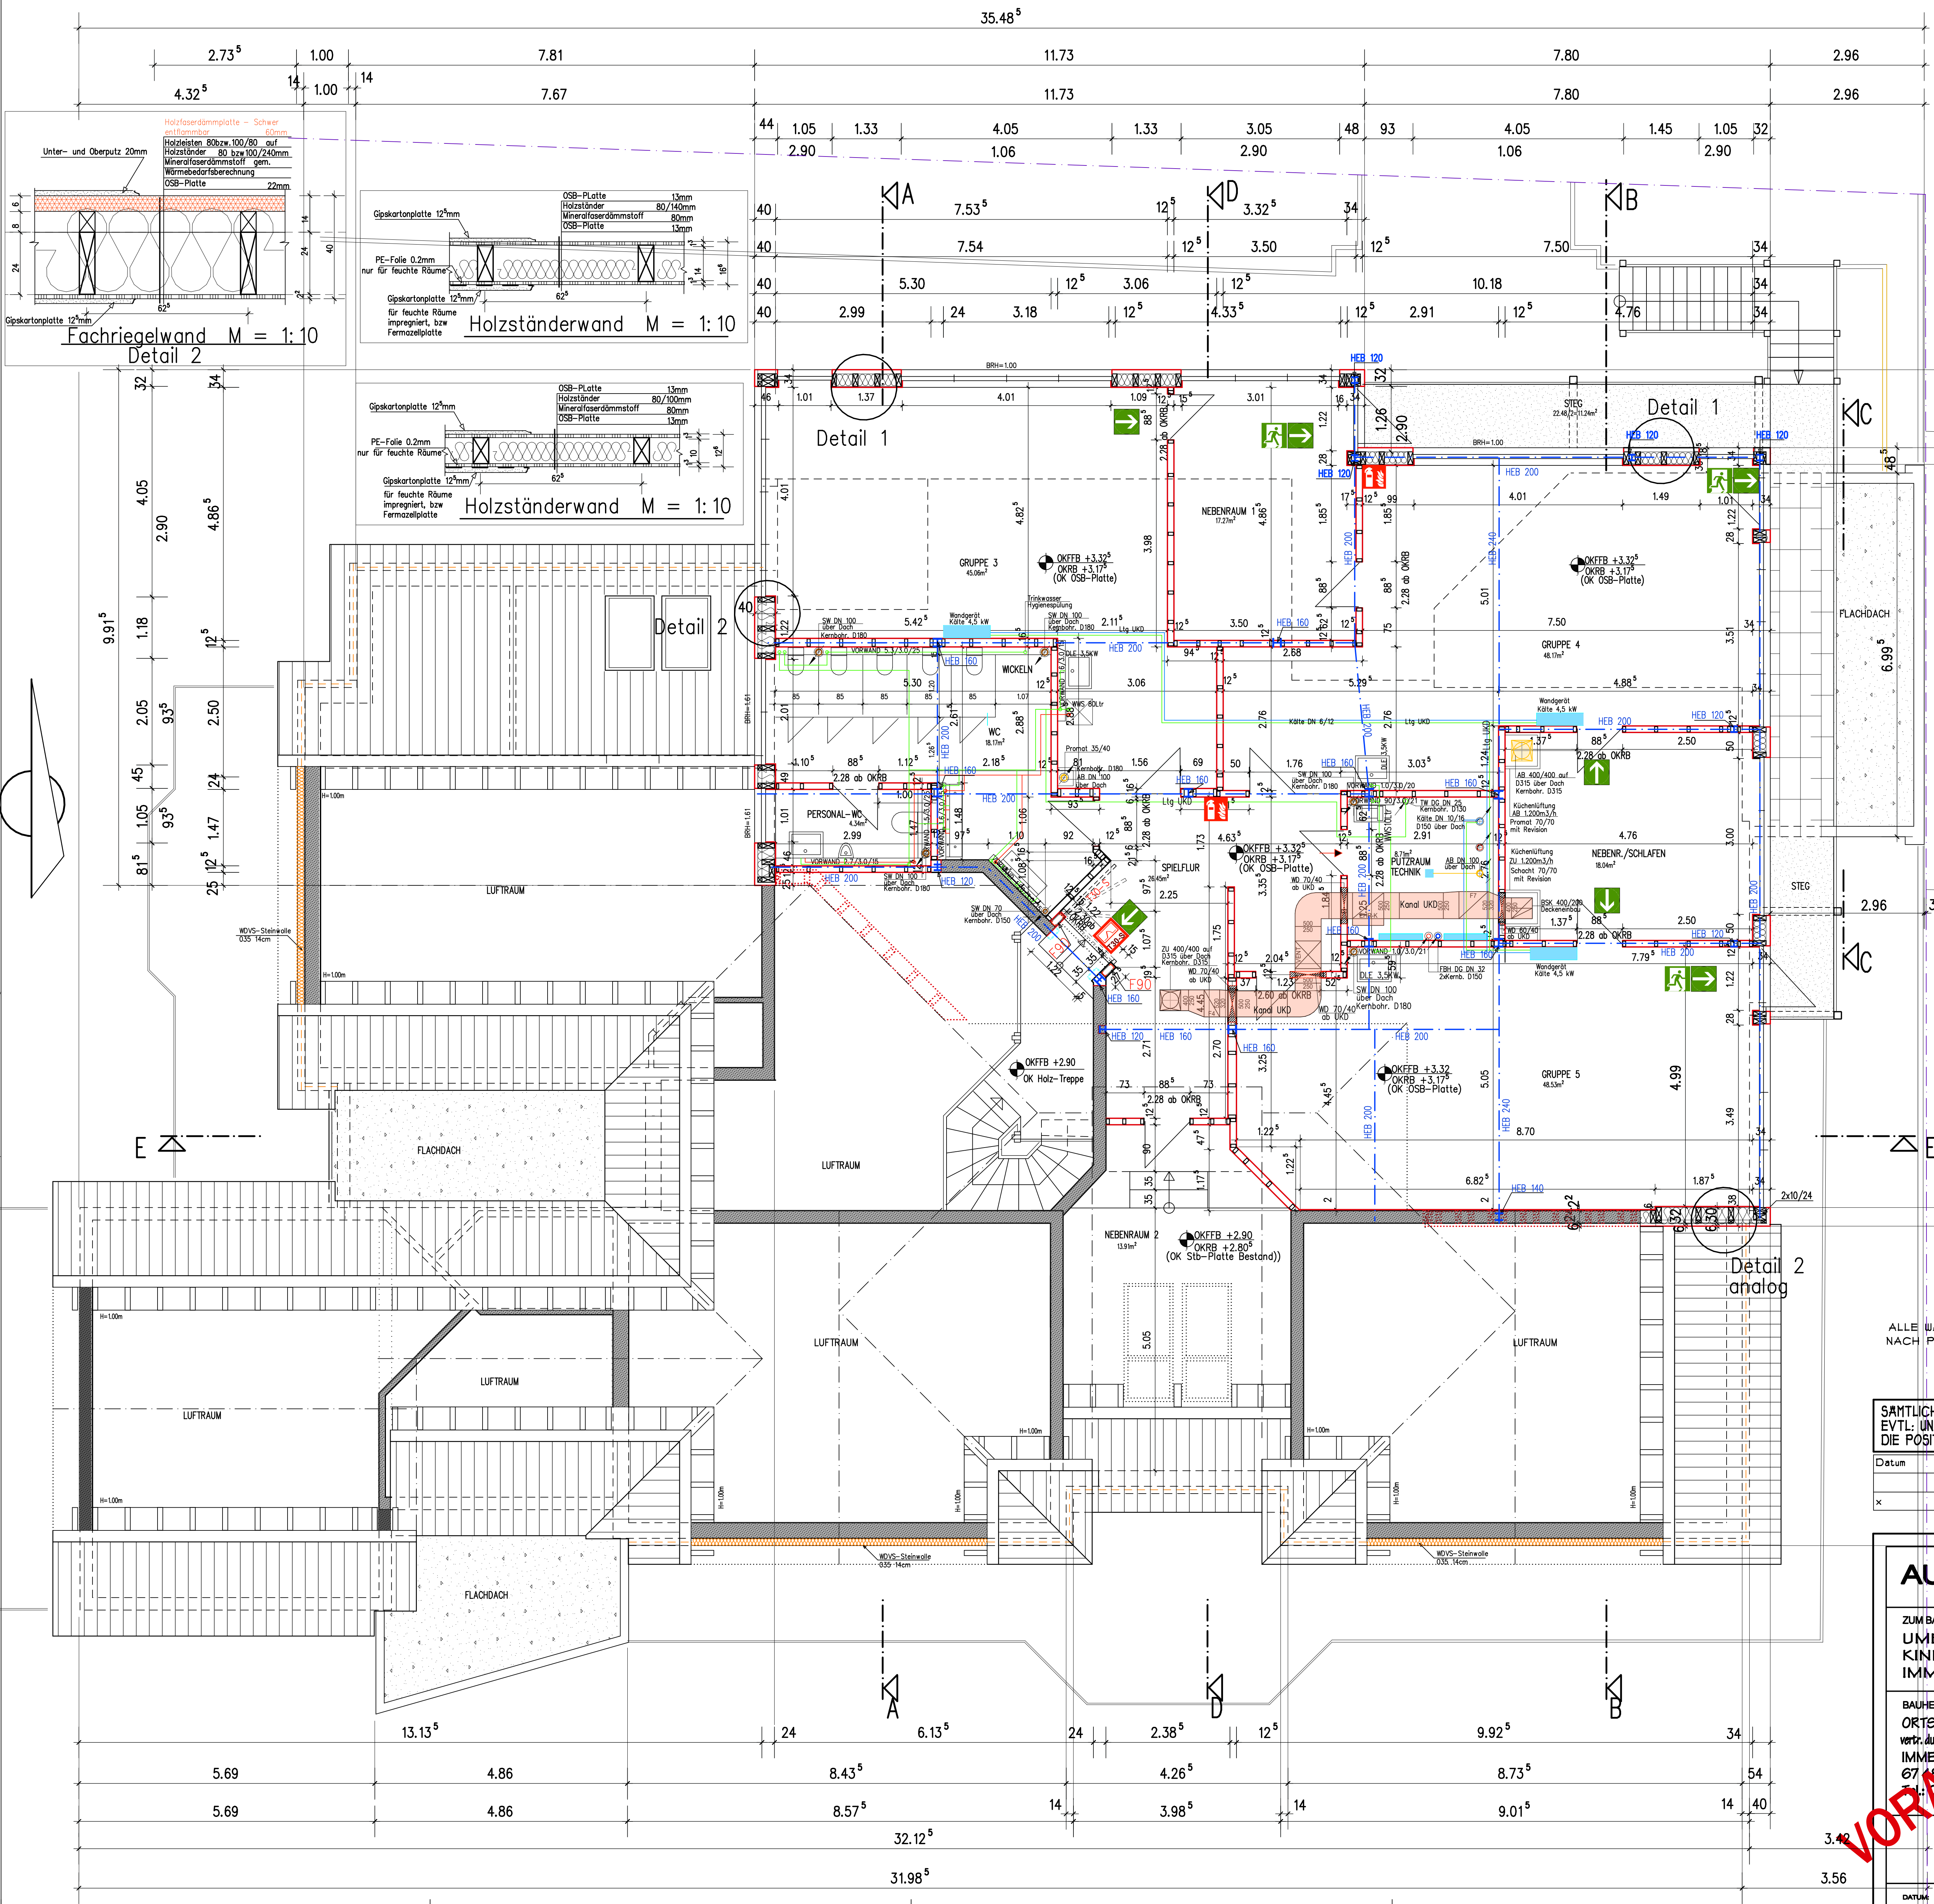

ALLE WAND- DECKE-BODENDURCHBRICHE, BZW. KERNBOHRUNGEN NACH PLANEN UND ANGABE BÜRO PUTSCHLI

SAMTLICHE MASSE SIND AM BAU ZU PRÜFEN I
EVTL. UNSTIMMIGKEITEN SIND MIT DER BAULEITUNG ABZUKLÄREN I
DIE POSITIONEN- U. BEWEHRUNGSPLANE DES STATIKERS SIND ZU BEACHTEN I

Datum	Änderungen	Bearbeiter
x		

AUSFÜHRUNGSPLAN 1:50

ZUM BAUVORHABEN:
UMBAU UND ERWEITERUNG DES KOMMUNALEN KINDERGARTENS IN 67483 MAIKAMMER, IMMENGARTENSTRASSE 24 / FRANTZPLATZ

BAUHERR:
ORTSGEMEINDER WASTUNG
vertr. durch H. P. S. MARKUS SELL
IMMENGARTENSTRASSE 24
67483 MAIKAMMER
TEL.: 06321/95299-0

PLANUNG:
LOTHAR TEXTOR DIPL.-ING. (FH)
KASTANIENWEG 7
67483 MAIKAMMER
TEL.: 06321/952690

GRUNDRISS DG

DATUM: Januar 2005 PROJEKTNR.: 2801_Dg GEZ.: T.M. PLANR.: 0.85 x 0.80 m