


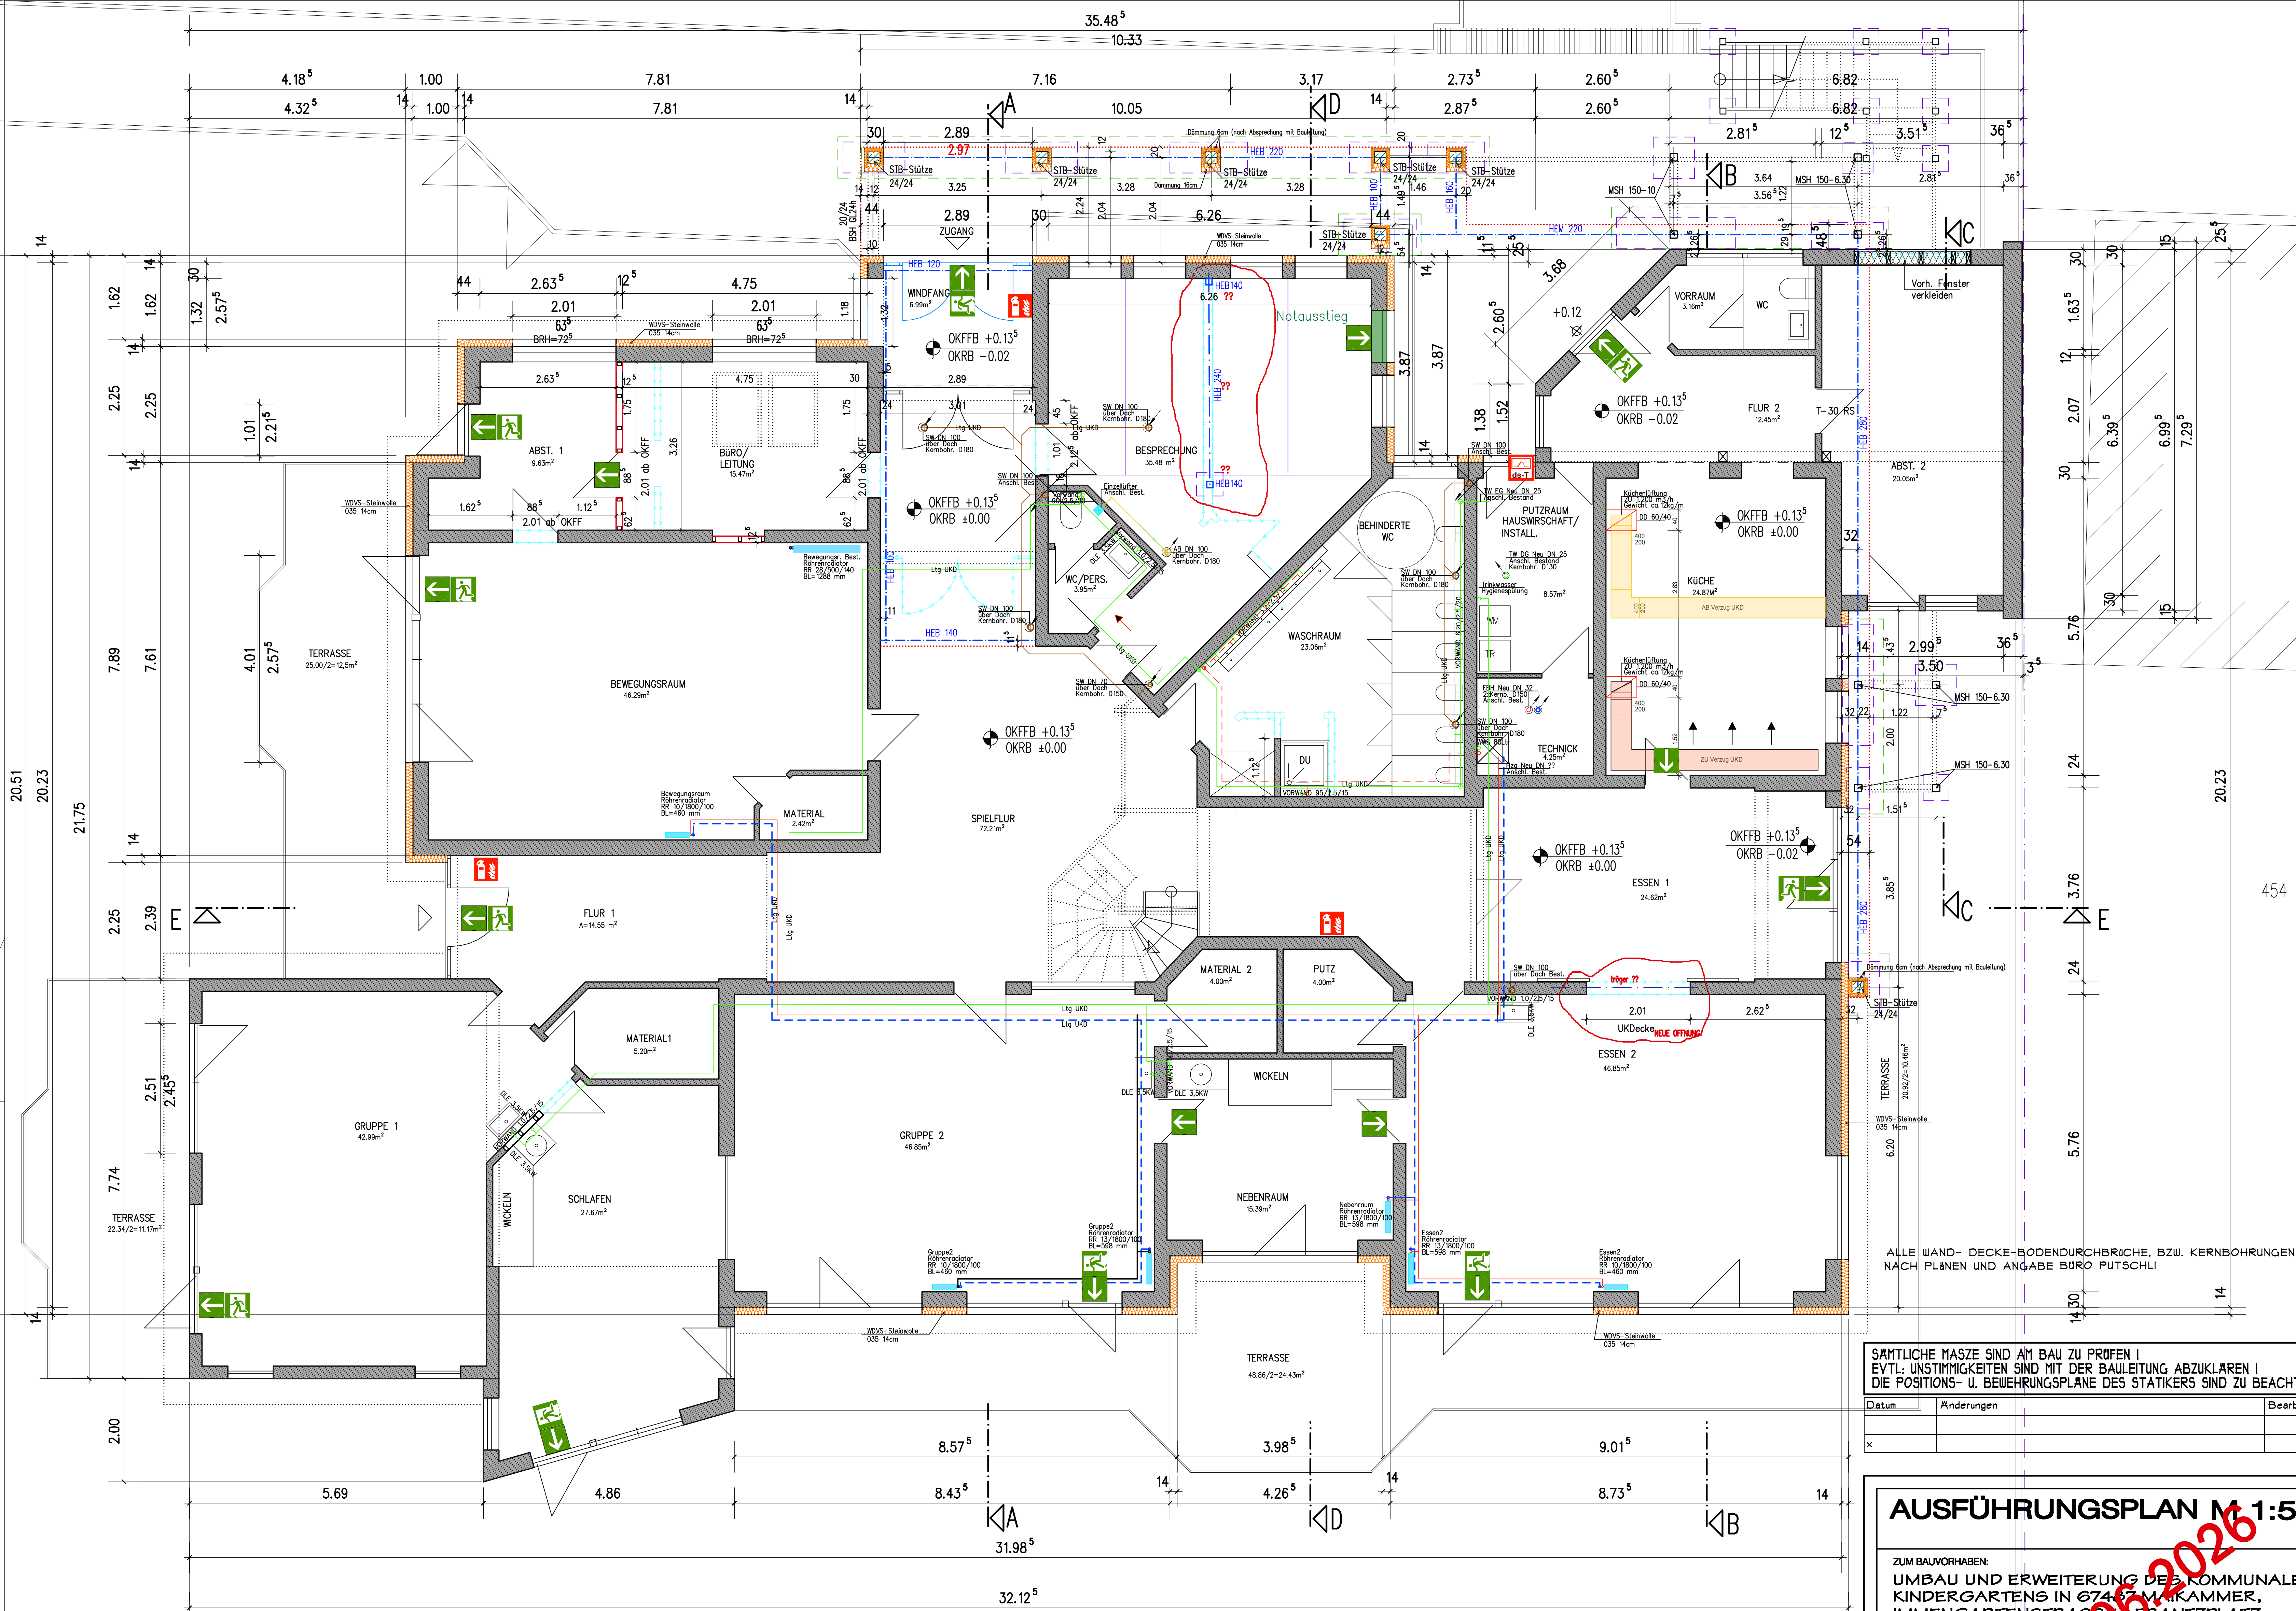

SÄMTLICHE MASSE SIND AM BAU ZU PRÜFEN!
EVTL. UNSTIMMIGKEITEN SIND MIT DER BAULEITUNG ABZUKLÄREN!
DIE POSITIONS- U. BEWEHRUNGSPLÄNE DES STATIKERS SIND ZU BEACHTEN!

Datum	Änderungen	Bearbeiter
x		

AUSFÜHRUNGSPLAN M 1:50

ZUM BAUVORHABEN:
UMBAU UND ERWEITERUNG DES KOMMUNALEN KINDERGARTENS IN 674 67 MAIKAMMER, IMMENGARTENSTRASSE 24, RANTZPLATZ

BAUHERR:
ORTSGEMEINDEVERWALTUNG
vert. durch HR. BÜRGERMEISTER
IMMENGARTENSTRASSE 24
67 487 MAIKAMMER
Tel.: 06321 5899-0

PLANUNG:
LOTHAR TEXTOR DIPL.-ING. (FH)
KASTANIENWEG 7
67 487 MAIKAMMER
TEL.: 06321 952690

GRUNDRISS EG

DATUM:	Januar 2025	PROJEKTNR.:	2901_3q	GEZ.:	T.M.	PLANGR.:	0.96 x 0.74 m
--------	-------------	-------------	---------	-------	------	----------	---------------

