
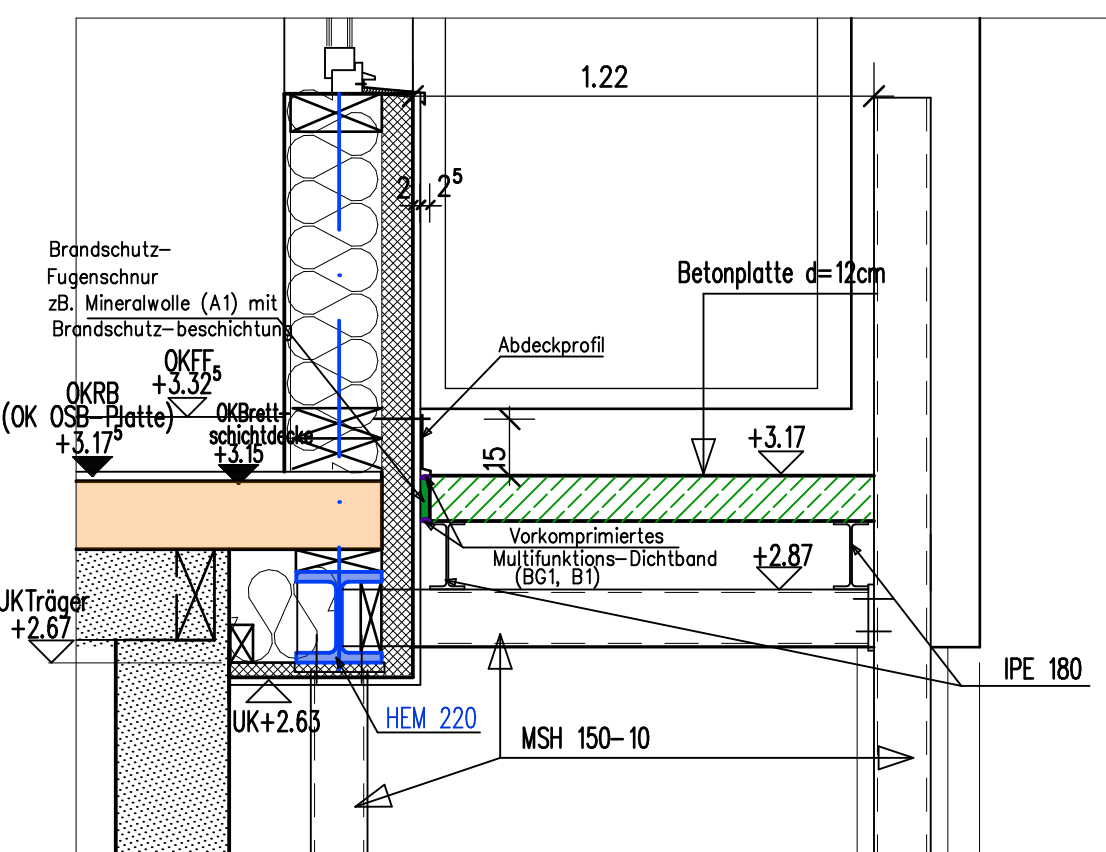
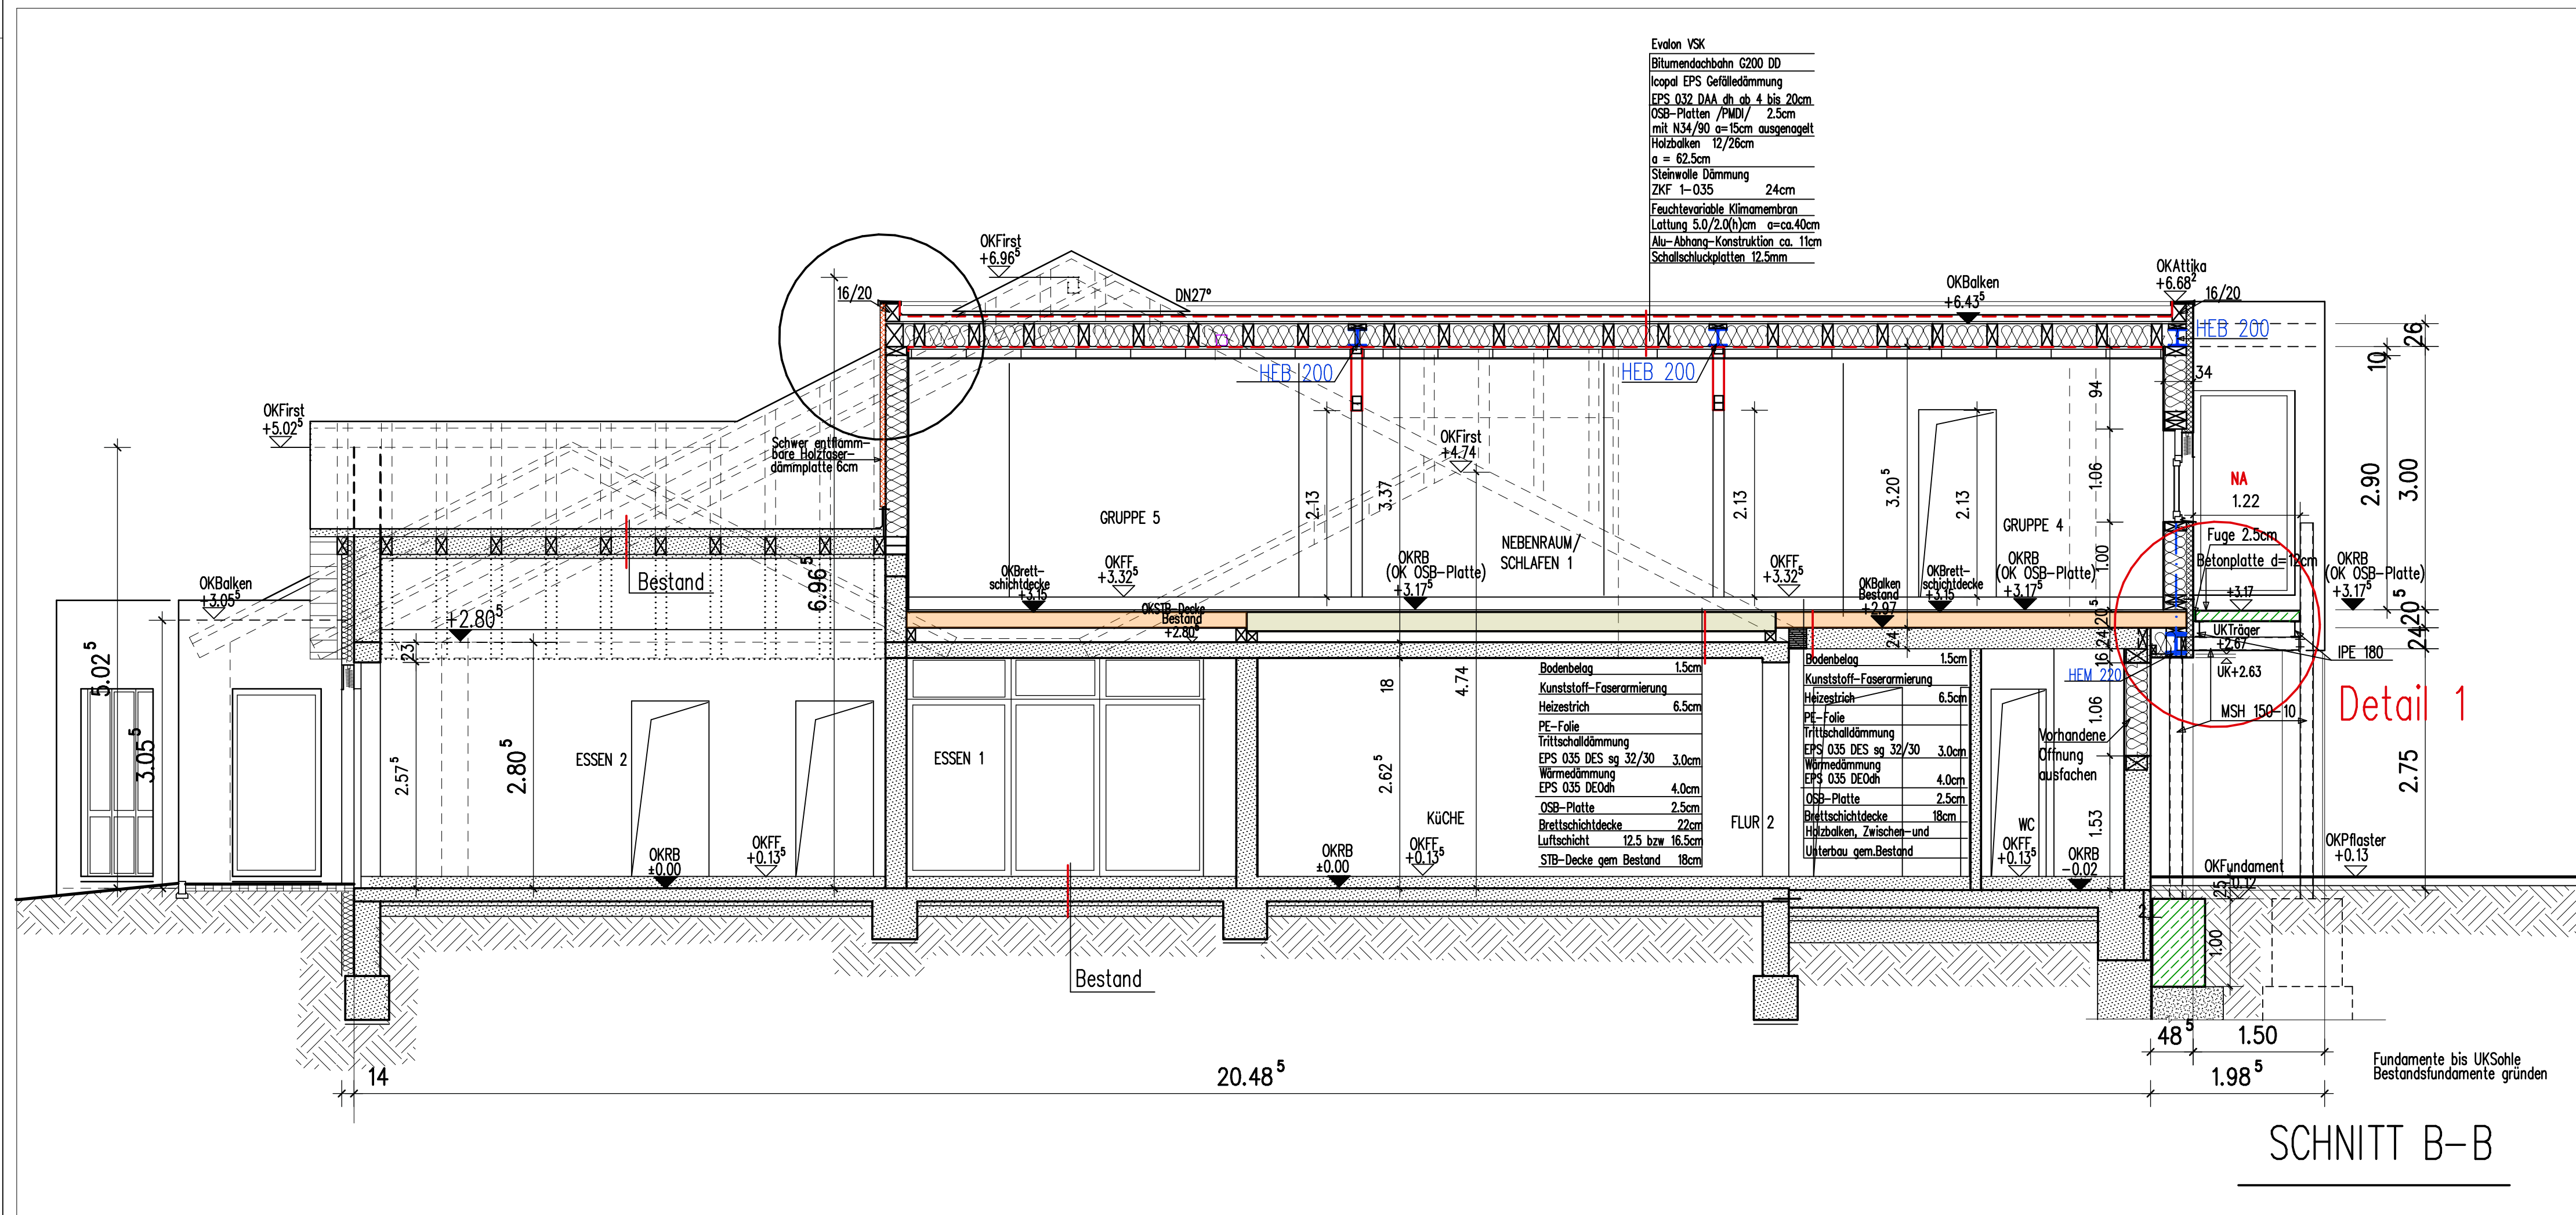
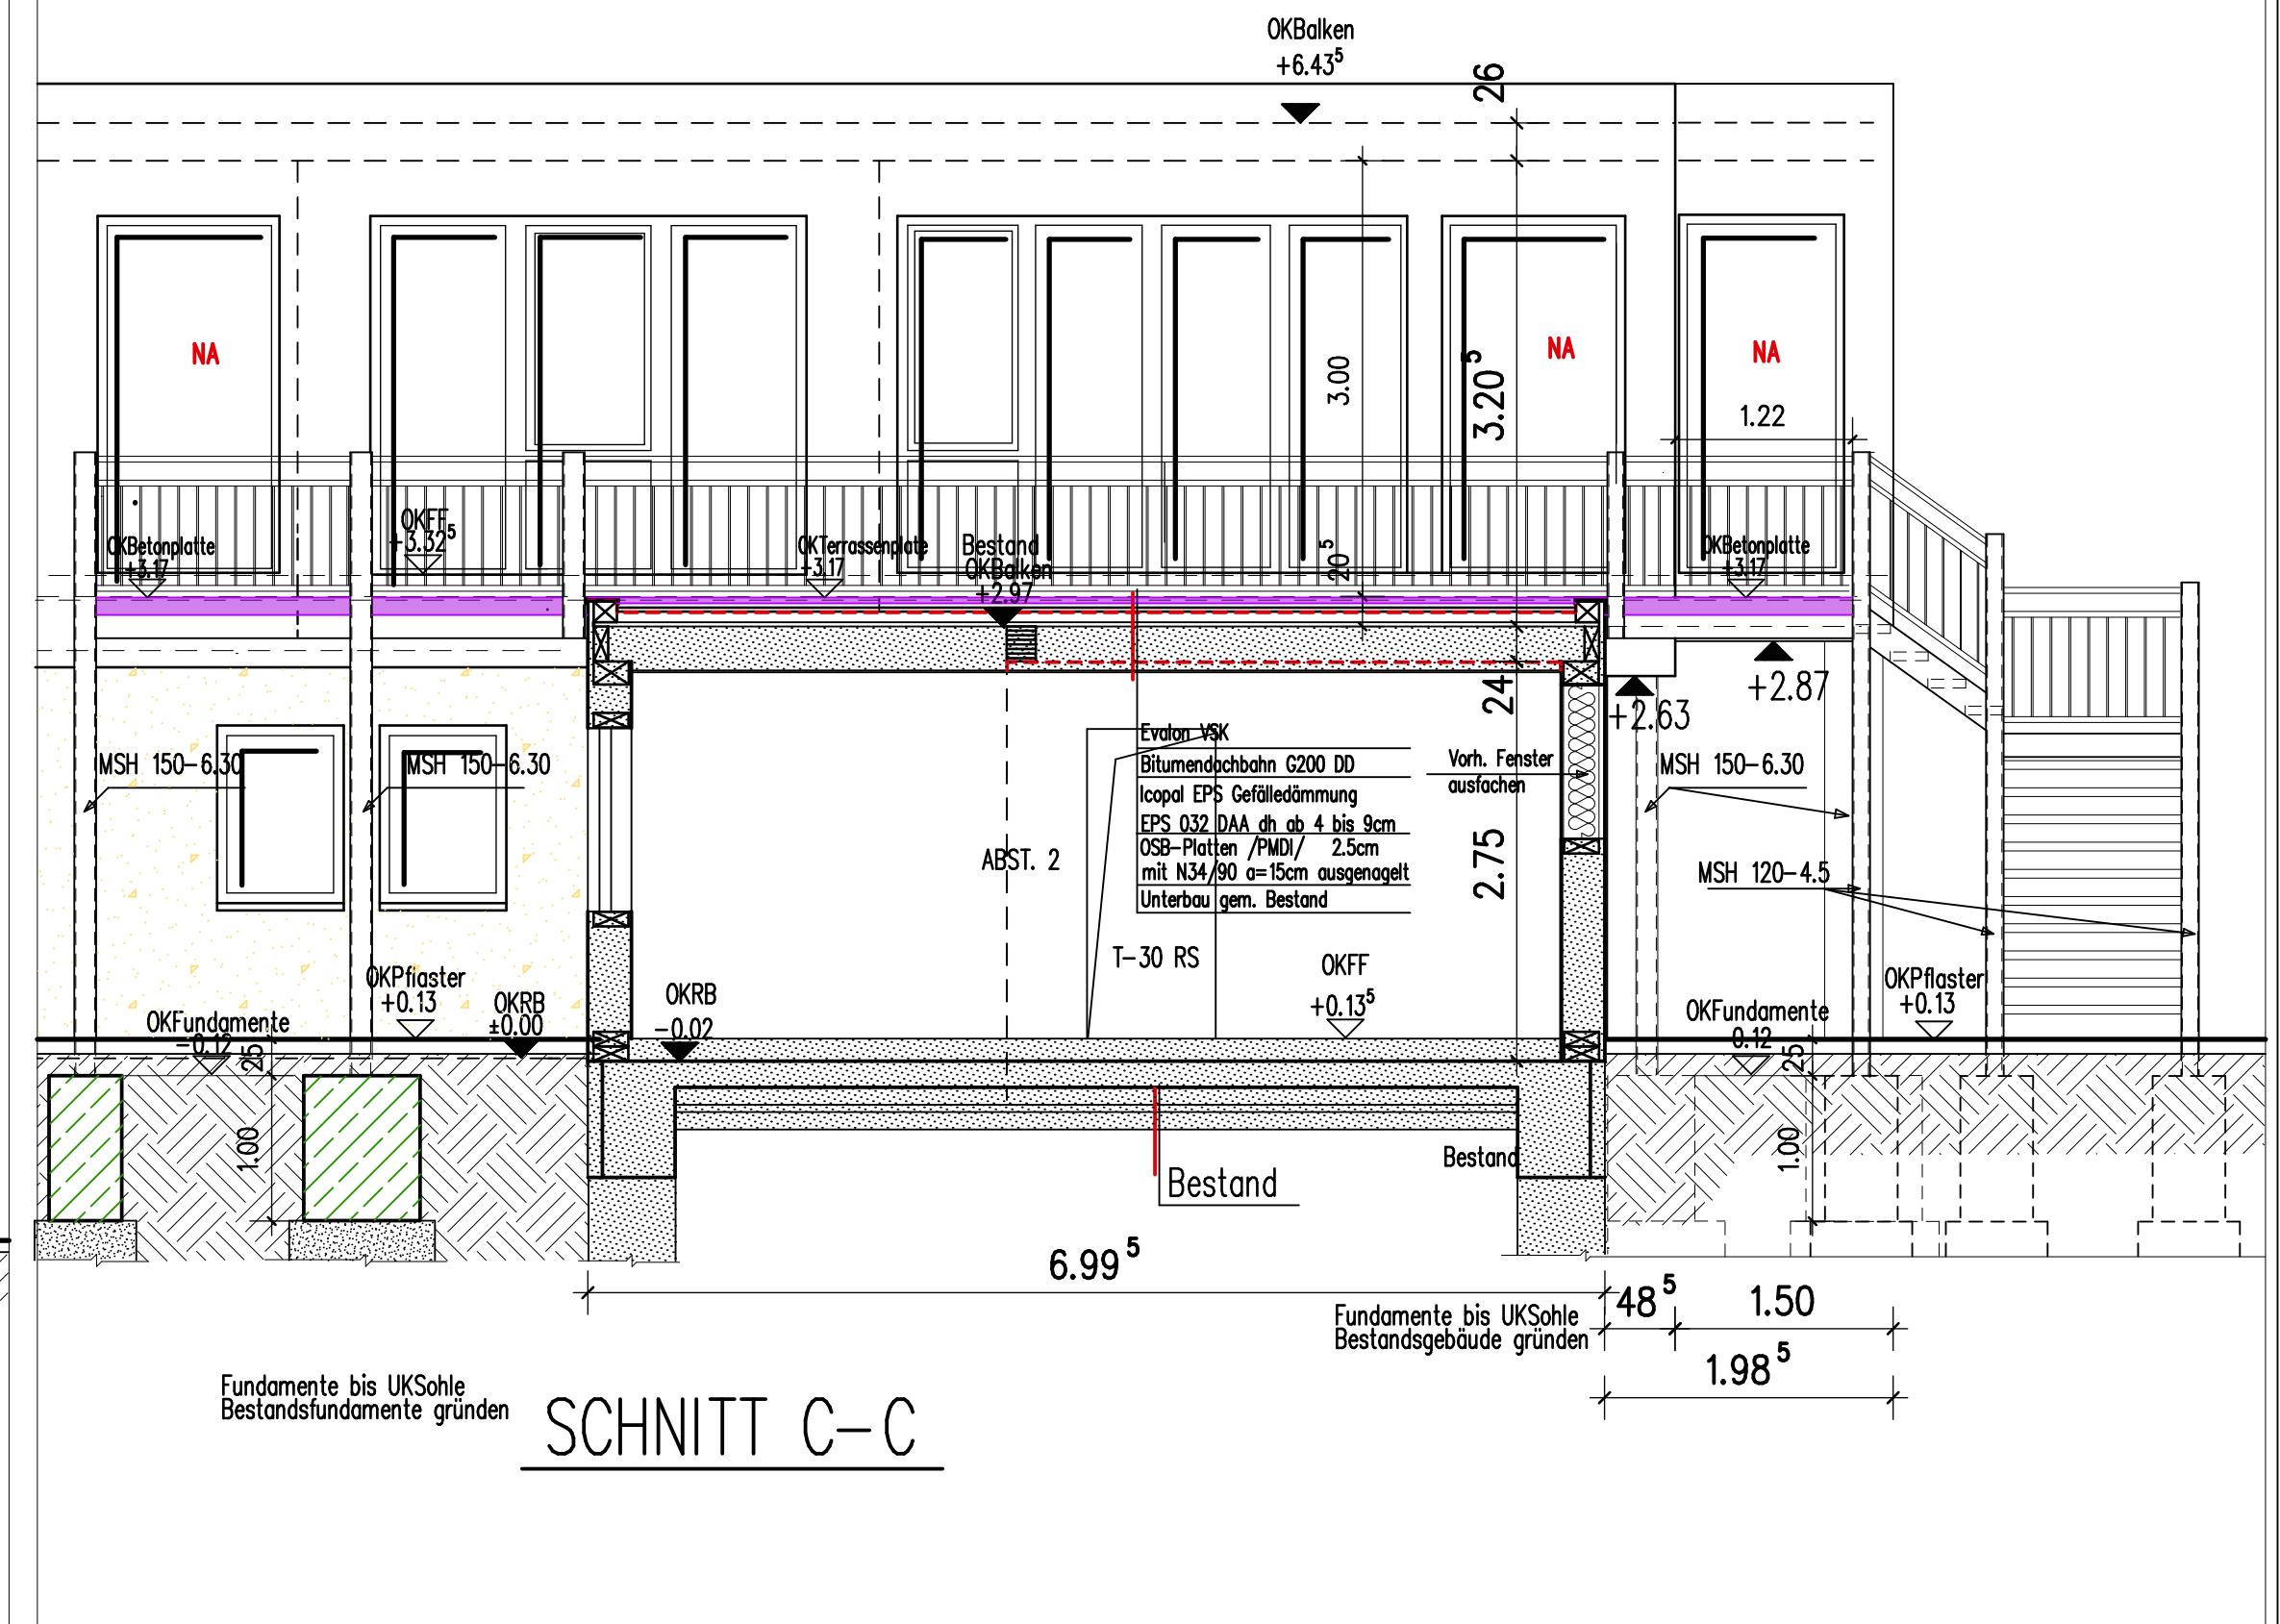


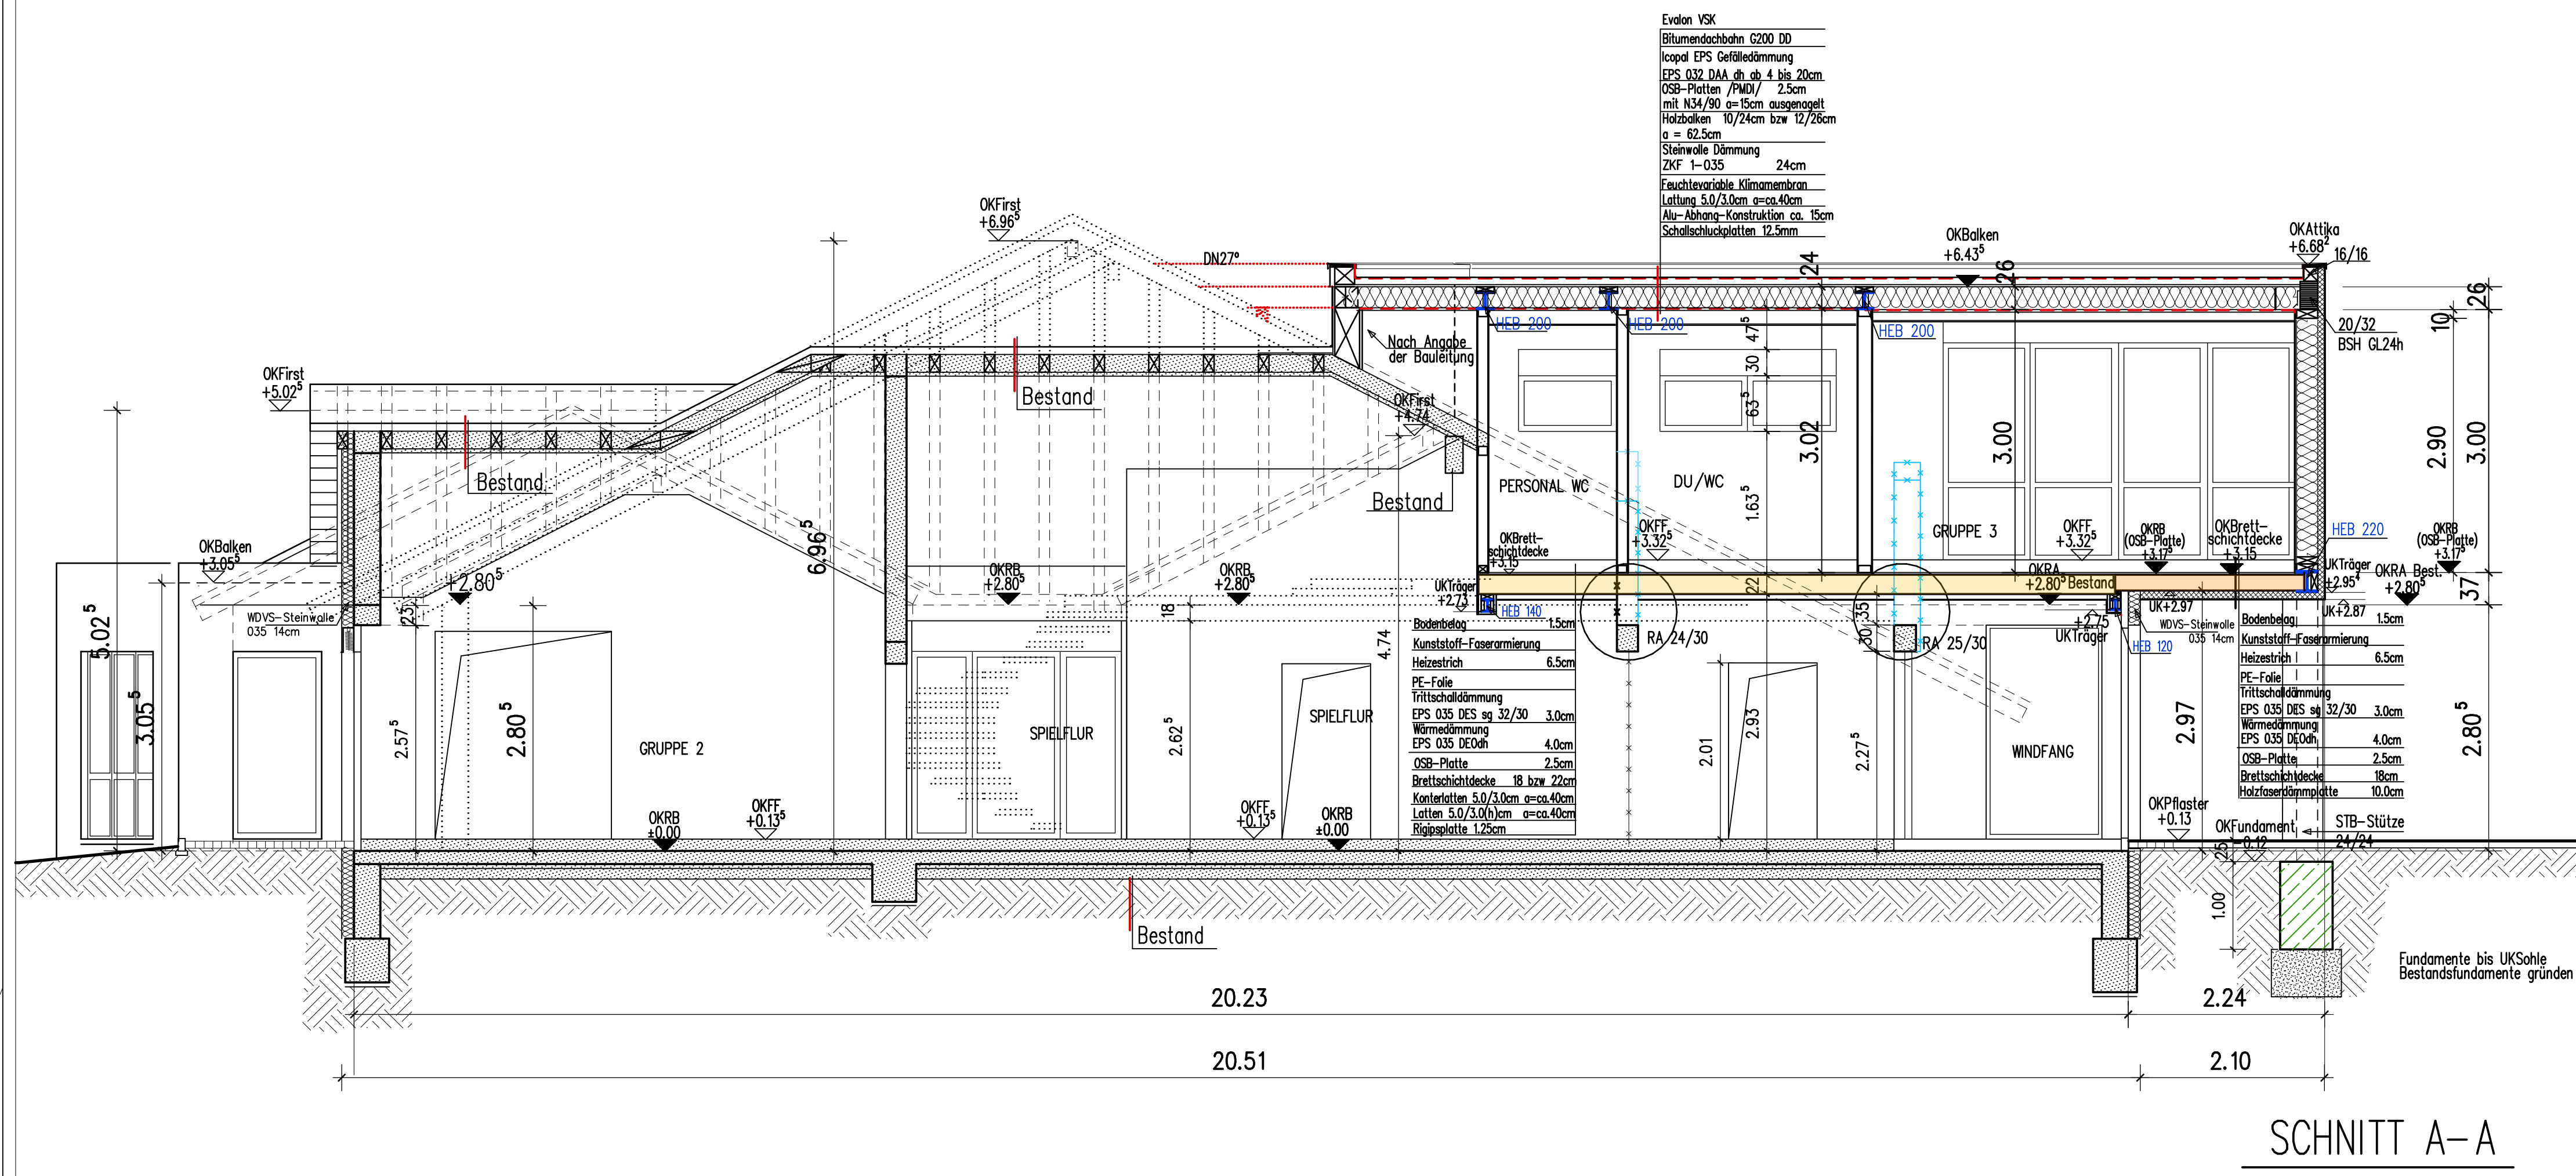

Detail 1 M=1:20

SÄMTLICHE MASSE SIND AM BAU ZU PRÜFEN!
EVTL. UNSTIMMIGKEITEN SIND MIT DER BAULEITUNG ABZUKLÄREN!
DIE POSITIONS- U. BEWEHRUNGSPLANE DES STATIKERS SIND ZU BEACHTEN!

Datum	Änderungen	Bearbeiter
x		

AUSFÜHRUNGSPLAN M 1:50

ZUM BAUVORHABEN:
UMBAU UND ERWEITERUNG DES KOMMUNALEN KINDERGARTENS IN 67487 MAIKAMMER,
IMMENGARTENSTRASSE / FRANTZPLATZ

BAUHERR:
OR. GEMEINDEVERWALTUNG
R. BÜRGERMSTR. MARKUS SELL
IMMENGARTENSTRASSE 24
67 487 MAIKAMMER
Tel.: 06321/5899-0

PLANUNG:
LOTHAR TEXTOR DIPL.-ING. (FH)
KASTANIENWEG 7
67 487 MAIKAMMER
TEL.: 06321/952690

SCHNITTE A-A; B-B; C-C

DATUM: Januar 2025 PROJEKTNR.: 2301_bg GEZ.: T.M. PLANR.: 0.96 x 0.74 m

VORANZUG 18.06.2026