
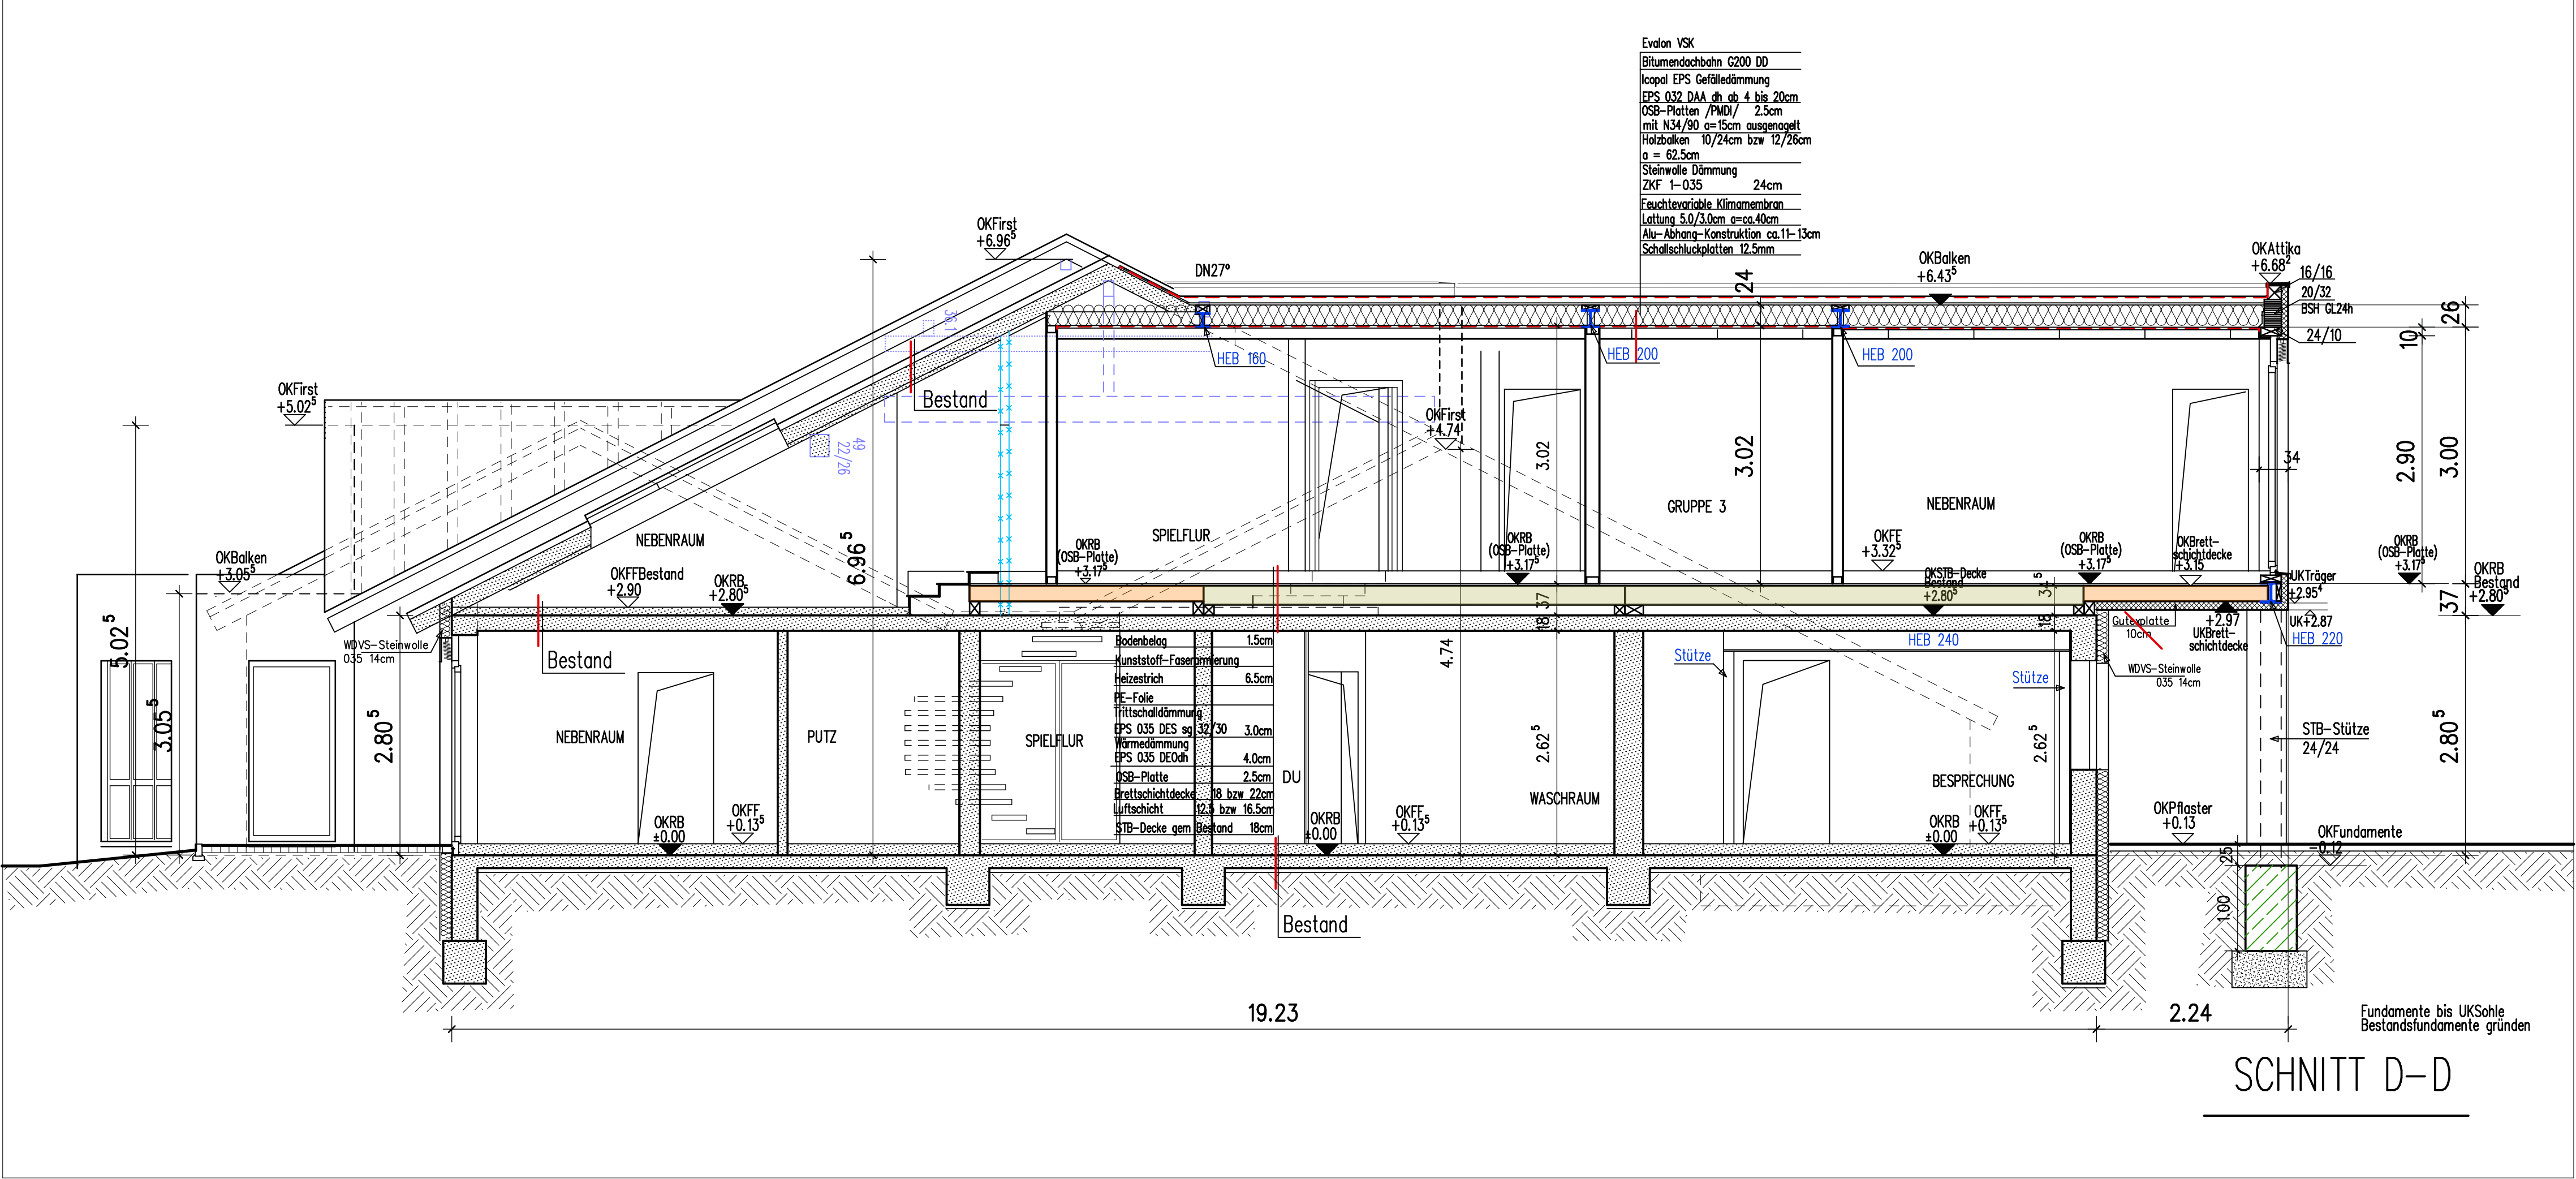


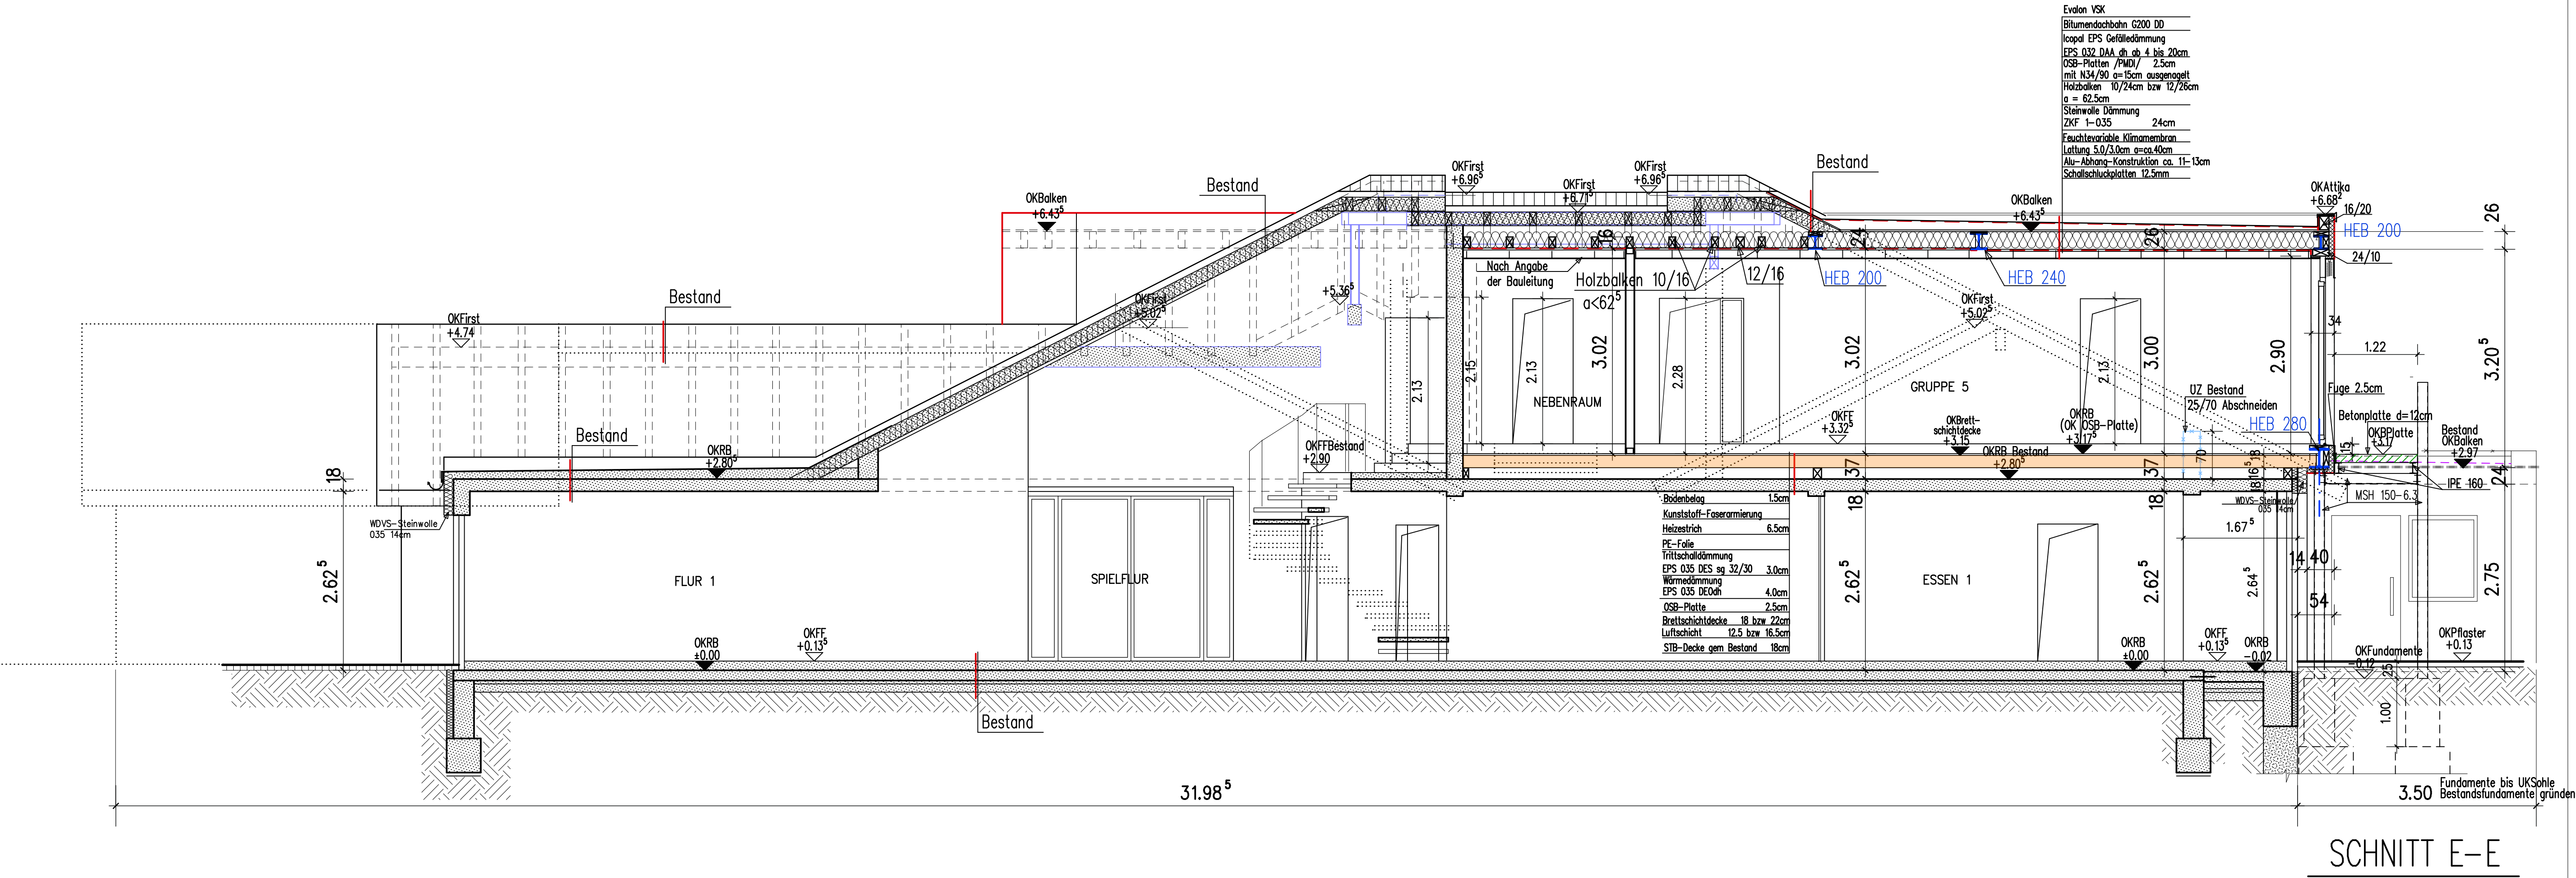

SAMTLICHE MASSE SIND AM BAU ZU PRÜFEN!
EVTL. UNSTIMMIGKEITEN SIND MIT DER BAULEITUNG ABZUKLÄREN!
DIE POSITIONS- U. BEWEHRUNGSPLANE DES STATIKERS SIND ZU BEACHTEN!

Datum	Änderungen	Bearbeiter
x		

AUSFÜHRUNGSPLAN M 1:50

ZUM BAUVORHABEN:
UMBAU UND ERWEITERUNG DES KOMMUNALEN KINDERGARTENS IN 67487 MAIKAMMER,
IMMENGARTENSTRASSE / FRANTZPLATZ

BAUHERR: ORTSBEWAHNERVERWALTUNG HERRN R. BÜRGERMSTR. MARKUS SELL IMMENGARTENSTRASSE 24 67487 MAIKAMMER Tel.: 06321/5899-0	PLANUNG: LOTHAR TEXTOR DIPL.-ING. (FH) KASTANIENWEG 7 67487 MAIKAMMER TEL.: 06321/952690
--	--

SCHNITTE D-D; E-E

DATUM: Januar 2025 PROJEKTRVL: 2301_bjg GEZ: T.M. PLANR: 0.85 x 0.74 m