


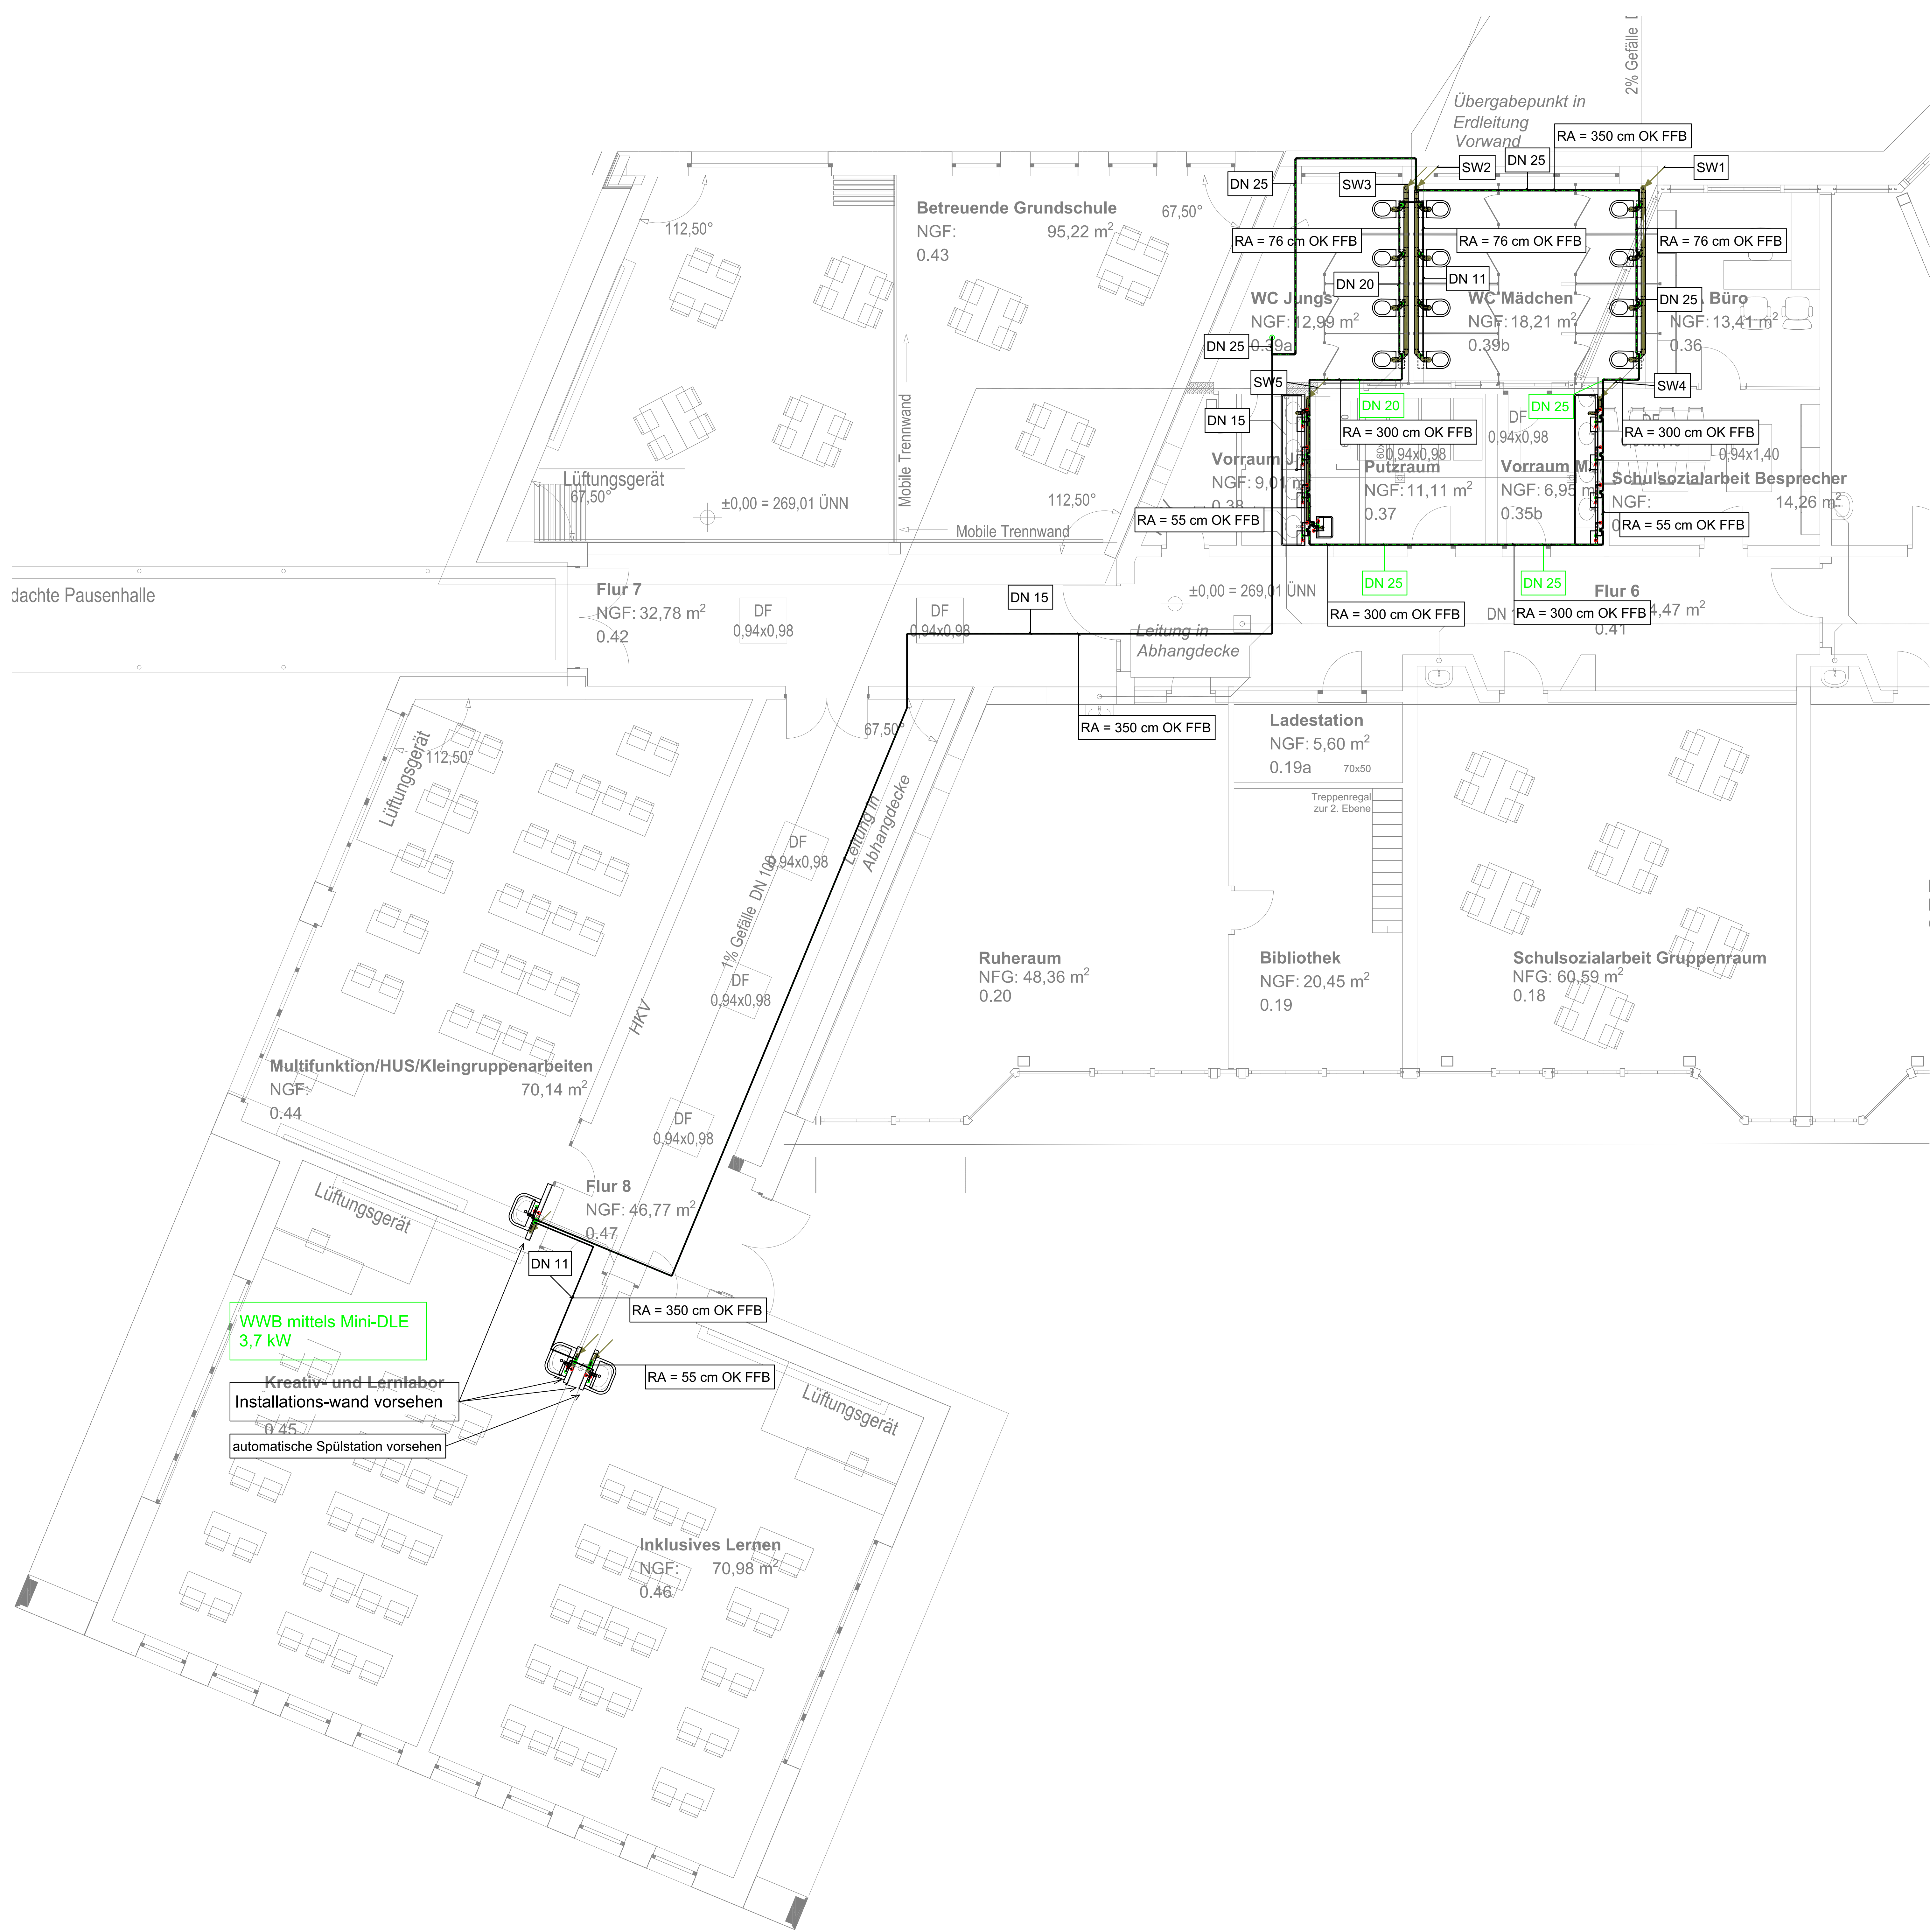

LEGENDE	
SANITÄRTECHNIK	
	GL Anschluss SW
	Entlüftung Schmutzwasser
	Entlüftung SW fetthaltig
	Strangbezeichnung (Plat./Nr.)
	Bodenablauf
	Filter
	Pumpe
	Absperrearmatur
	Rückflussverhinderer mit Entleerung
	federbelastetes Sicherheitsventil
	Druckreduzierung
Abkürzungen:	
RS	Rohrschleife (Unterkannte Rohr)
RA	Rohrschleife (Mitte Rohr)
OK	Oberkannte
SD	Schächtschleife
SS	Schächtschleife
GL	Grundleitung
SW	Schmutzwasser
FA/SW	Schmutzwasser fetthaltig
RW	Regenwasser
OKFFB	Oberkannte Fertigfußboden
Rohrgefälle:	
Schmutzwasser	1cm/m
Regenwasser	1cm/m
Schmutzwasser fetth.	2cm/m
(wenn nicht anders angegeben)	

LEGENDE	
SANITÄRTECHNIK	
	Anschluss SW
	Anschluss RW
	Entlüftung Schmutzwasser
	Strangbezeichnung (Plat./Nr.)
	Bodenablauf
	Filter
Abkürzungen:	
RS	Rohrschleife (Unterkannte Rohr)
RA	Rohrschleife (Mitte Rohr)
OK	Oberkannte
SD	Schächtschleife
SS	Schächtschleife
GL	Grundleitung
SW	Schmutzwasser
FA/SW	Schmutzwasser fetthaltig
RW	Regenwasser
OKFFB	Oberkannte Fertigfußboden
Rohrgefälle:	
Schmutzwasser	1cm/m
Regenwasser	1cm/m
Schmutzwasser fetth.	2cm/m
(wenn nicht anders angegeben)	