


EG

EG-Grundriss dient zur Orientierung.
Leitungsführung erfolgt im Erdreich.

L E G E N D E			
	Schmutzwasser		Heizungs-Vorlauf
	Regenwasser Bestand		Heizungs-Rücklauf
	Regenwasser		Leerrohr ELT
	Trinkwasser		

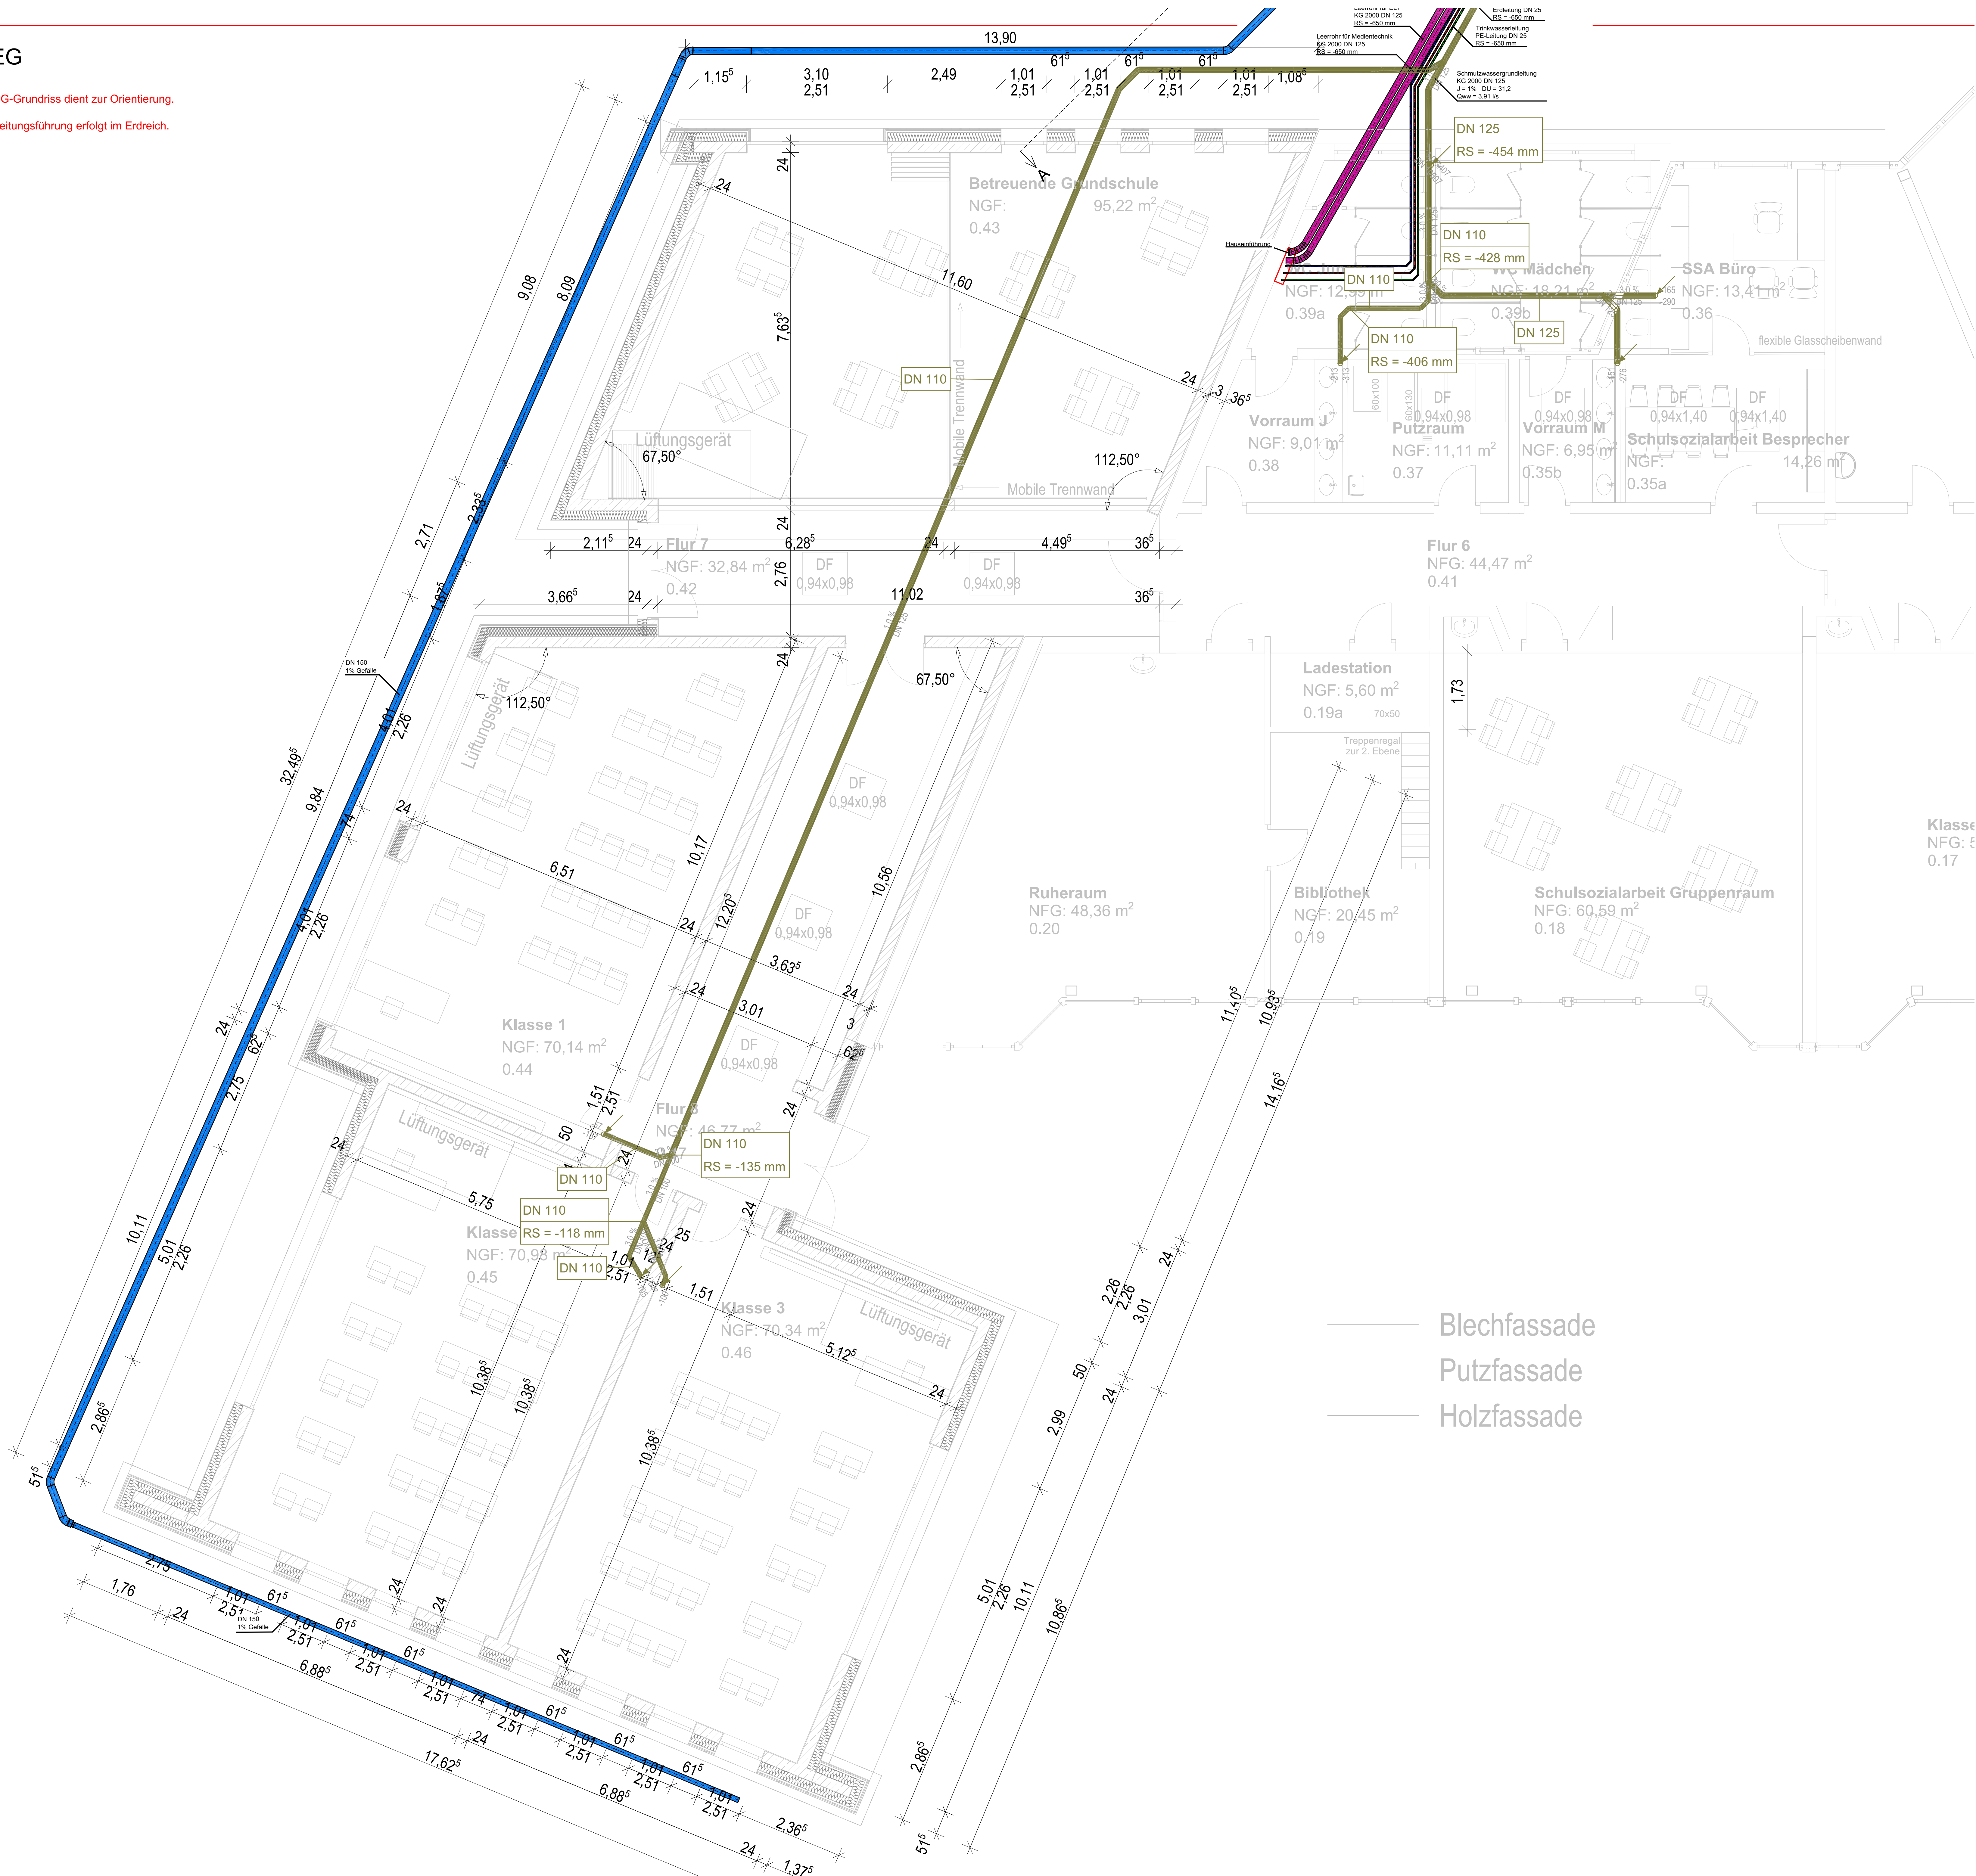

- Blechfassade
- Putzfassade
- Holzfassade

