


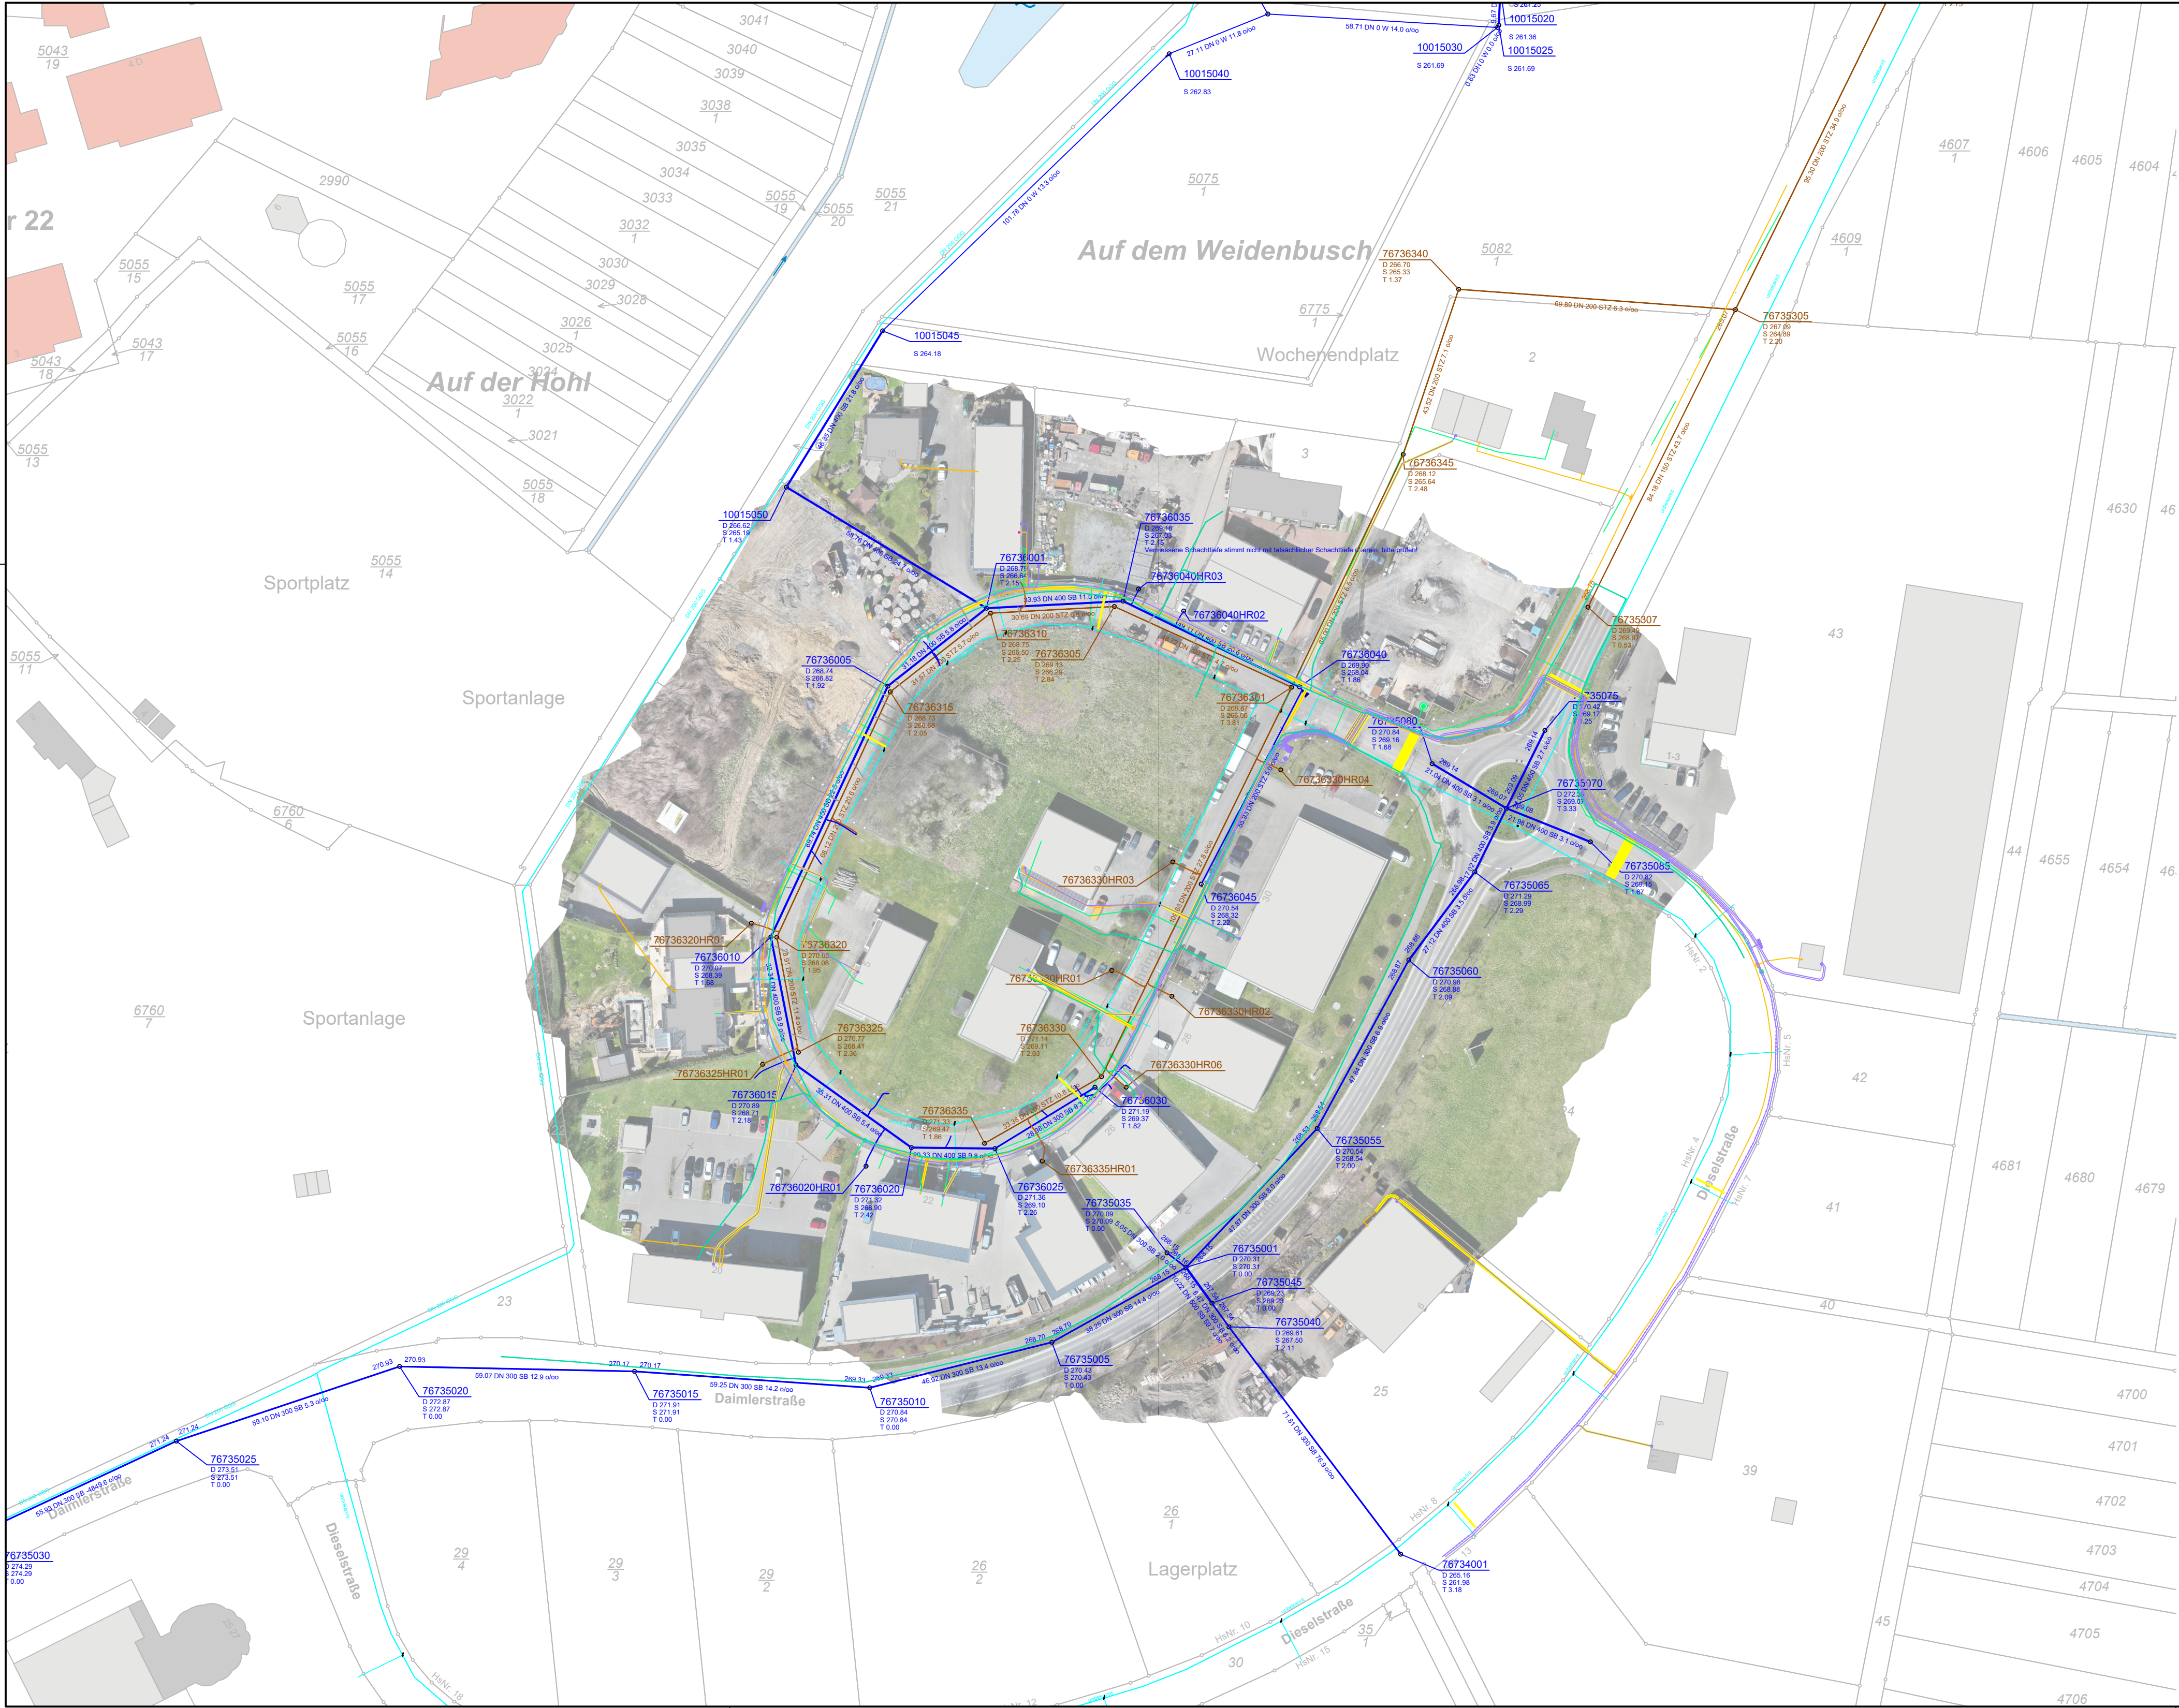


Zeichenerklärung:

- Best. Regenwasserschacht mit Deckel-, Gelände-, Sohlhöhe und Schachttiefe
- Best. Regenwasserhaltung mit DN, Länge, Gefälle und Fließrichtung mit Best. HA
- Best. Schmutzwasserschacht mit Deckel-, Gelände-, Sohlhöhe und Schachttiefe
- Best. Schmutzwasserhaltung mit DN, Länge, Gefälle und Fließrichtung mit Best. HA
- Best. Wasserleitung
- Best. Unterflurhydrant
- Best. Streckenschieber
- Best. Hausanschlussschieber
- Best. Strom Kabeltrasse
- Best. Strom Schutzrohr
- Best. Gasleitung
- Best. Schutzrohr
- Best. Telekom (Kabeltrasse erdverlegt)
- Best. Telekom (Muffenest)
- Best. Glasfaserleitung

Studie

|              |     |                                                                           |          |                 |          |
|--------------|-----|---------------------------------------------------------------------------|----------|-----------------|----------|
| Unternehmen: |     | Finalisierung der Erschließungsanlagen im "Boschring" in der Stadt Wirges |          | Westerwaldkreis |          |
| Planart:     |     | Lageplan                                                                  |          | Bestand         |          |
| Anlage:      | 3.1 | Maßstab:                                                                  | 1: 1.000 | Datum:          | Mai 2026 |
| entworfen:   |     | gezeichnet:                                                               |          | geprüft:        |          |

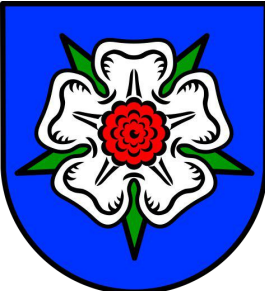

Stadt Wirges

Montchaninplatz 1  
56422 Wirges  
Tel. 02602 - 60190

stadtspitze@wirges.eu

Unterschrift (Auftraggeber)