

H	=	2500.000 m
T	=	43.494 m
f	=	0.378 m
km		0+285.429
h TS	=	271.732 m


H	=	2500.000 m
T	=	52.851 m
f	=	0.559 m
km		0+130.573
h TS	=	268.105 m

ohne Ausrundung
km 0+000.000
h TS = 270.567 m

ohne Ausrundung
km 0+439.032
h TS = 269.985 m

 Gepl. Auftrag
 Gepl. Abtrag


 Gepl. Gradiente

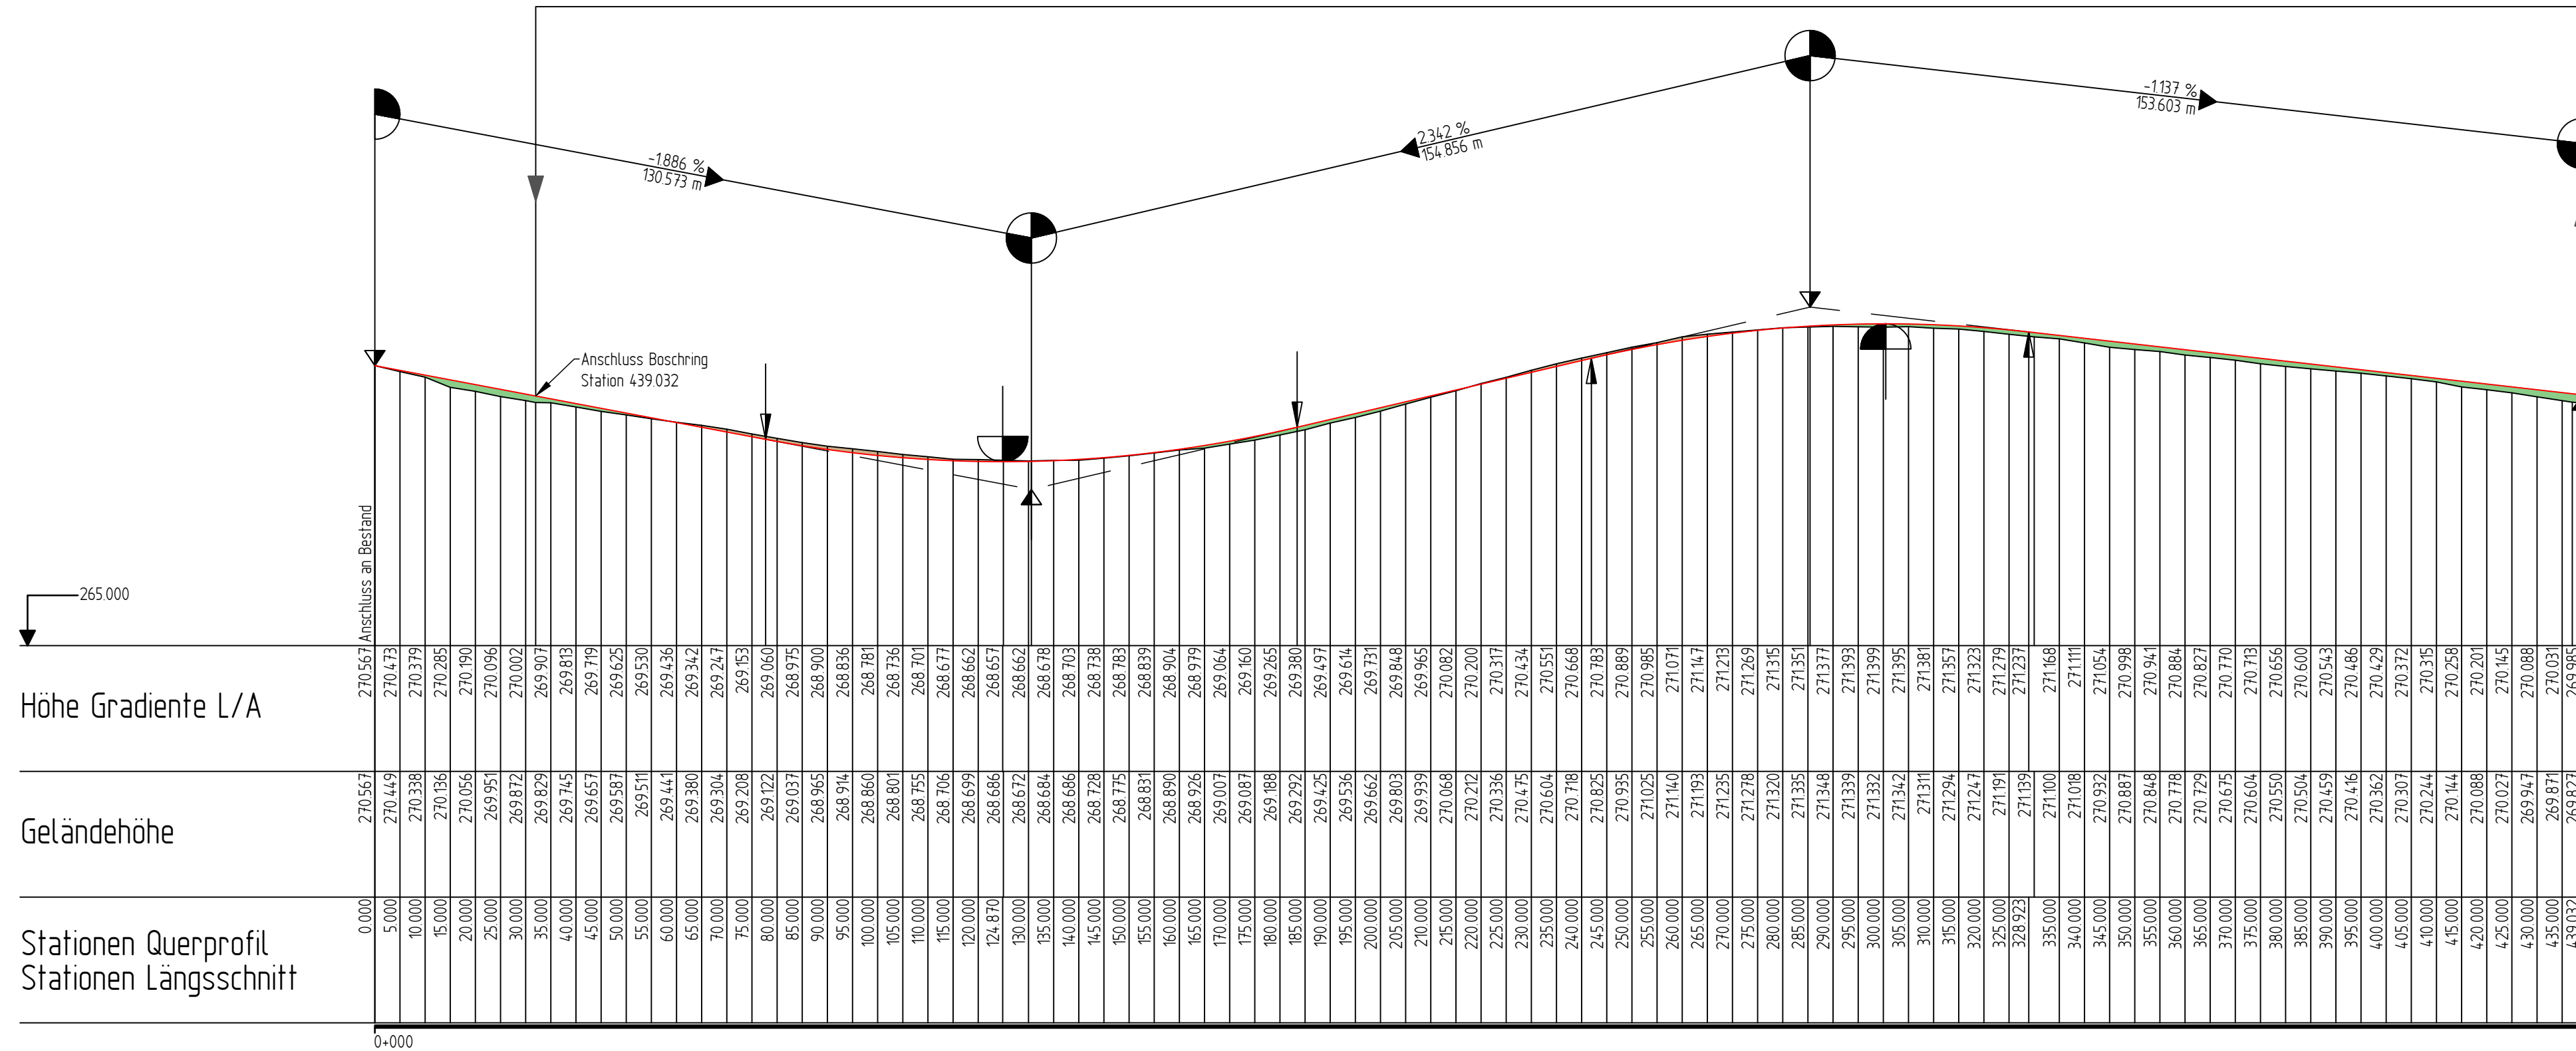

Unternehmen: Finalisierung der Erschließungsanlagen im "Boschring"
in der Stadt Wirges
Westerwaldkreis

Planart: **Höhenplan**
Planung
Verkehrsanlagen

Anlage:	Maßstab:	Datum:	entworfen:	
3.4	1: 500	Mai 2026	gezeichnet:	
			geprüft:	

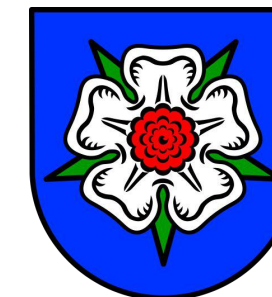

Stadt Wirges

Montchaninplatz 1
56422 Wirges
Tel. 02602 - 60190

Unterschrift (Auftraggeber)

stadtspitze@wirges.eu