



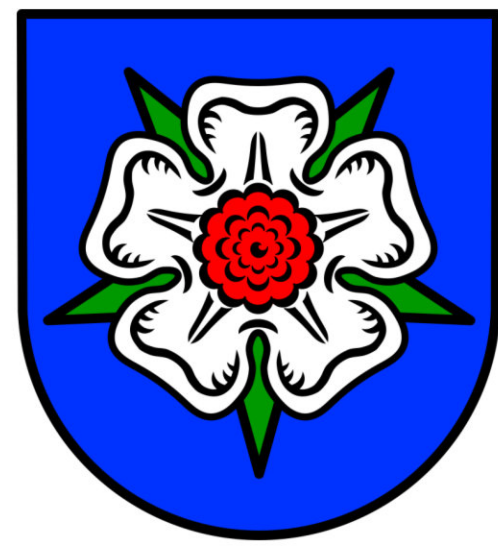

Gestaltung eines generationsübergreifenden Begegnungsplatzes, Wirges

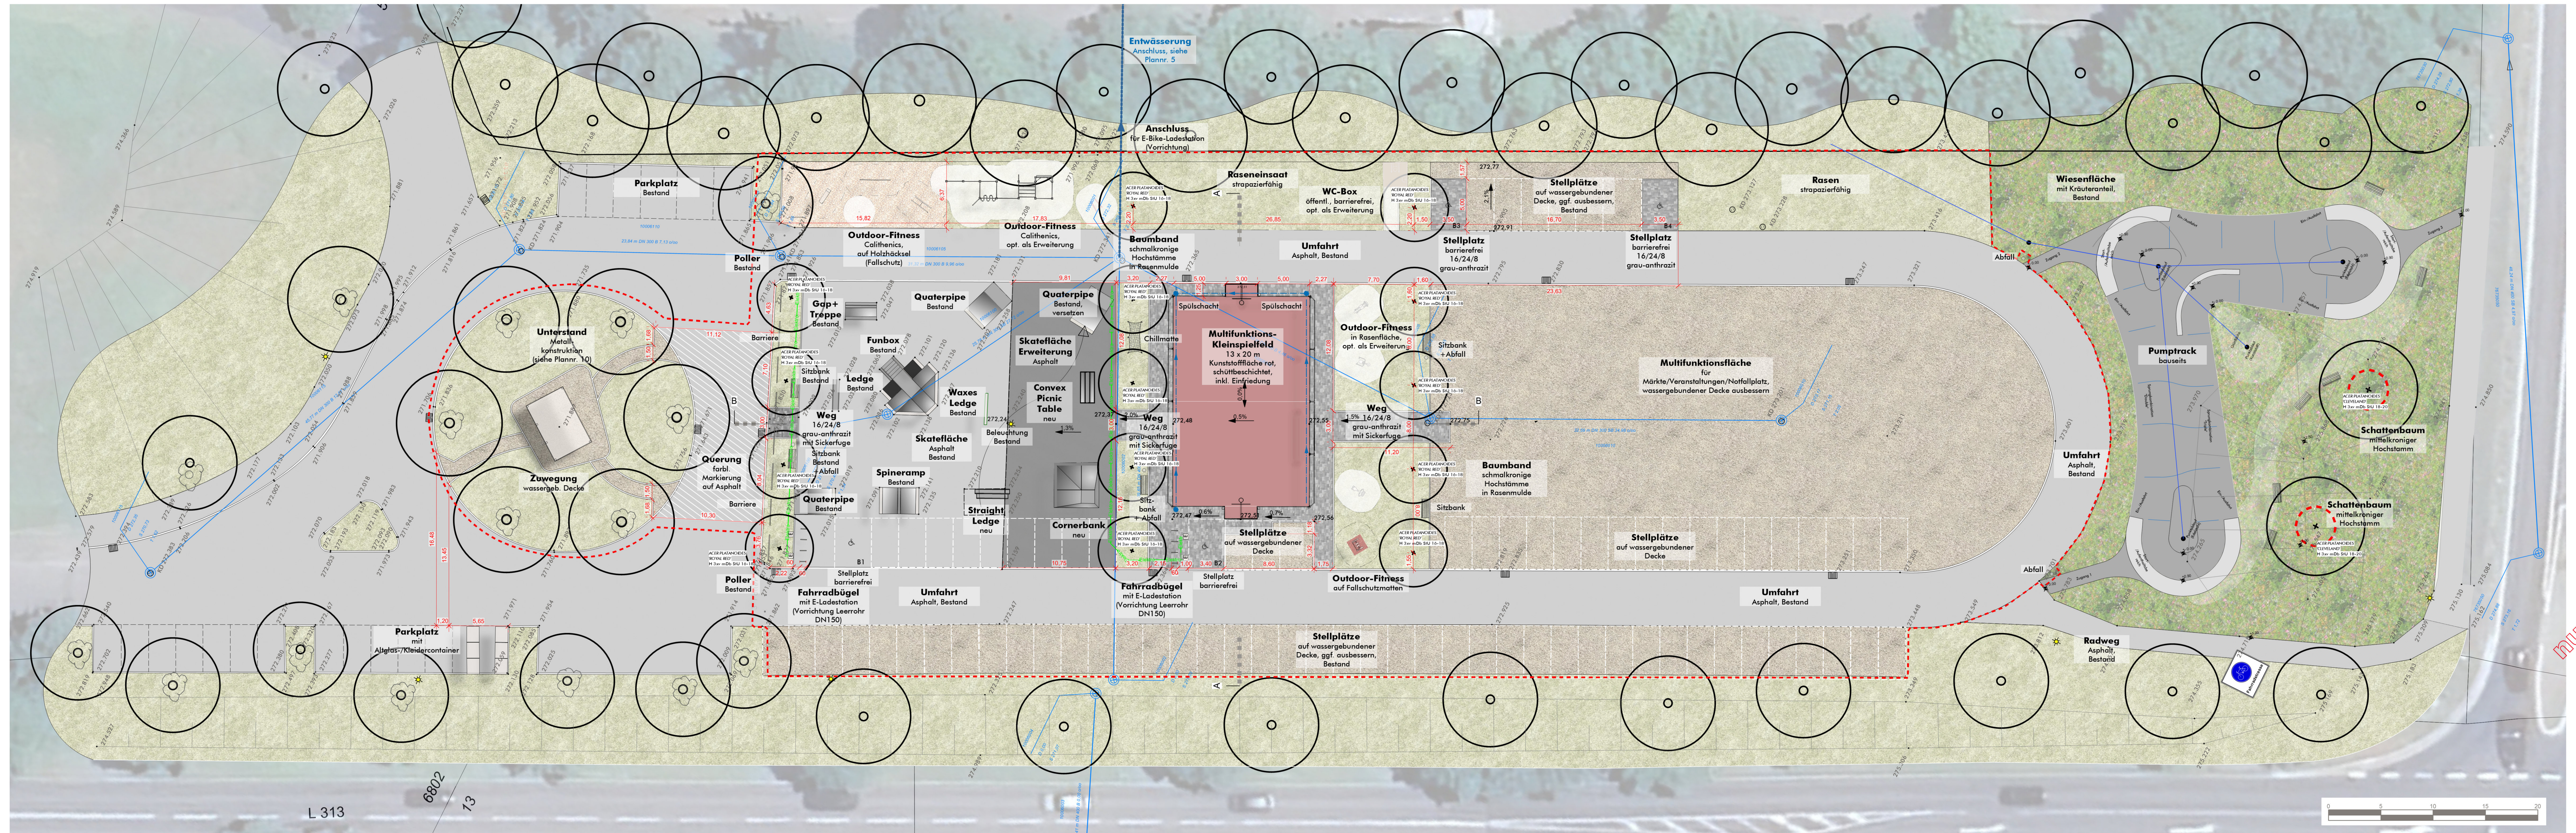

Legende

- Bearbeitungs-grenze
- 11,20 Höhe Bestand
- 11,20 Höhe Planung
- ~2,5 % Flächenneigung

Hinweis

Alle nicht näher bezeichneten Einfassungen und Umgrenzungen werden aus Läufersteinen bzw. Bordsteinen in basaltantrazit hergestellt!

Haftung

A 151026 Bearbeitungs-grenze, Wiese, Soccer f. Indextechnik

Alle Maße sind vor Anhebungsbeginn zu prüfen. Arbeiten im Bereich der Grundstücks-grenzen dürfen erst nach genauer Grenzabsteckung durch den zuständigen Vermessungs-gener aus-geführt werden. Unstimmigkeiten, die sich aus dem Plan angeben lassen und den tatsächlichen Gegebenheiten auf der Baustelle ergeben, sind vor Arbeitsbeginn mit dem Auftraggeber zu klären, andernfalls haften der ausführende Auftragnehmer.

Bauherr: _____ Datum, Unterschrift _____

Planer: _____ Datum, Unterschrift _____

nur zur Kalkulation!

Preis	23,20	Stück	A
Gestaltung eines generationsübergreifenden Begegnungsplatzes, Wirges			
Stadt Wirges			
Bahnhofstraße 10			
56422 Wirges			
Freiflächenplan			
Werkplanung			
Form	04	11.03.26	1:200
Preis	1,34 / 0,54	23,20/m²	dp j