


Gestaltung eines generationsübergreifenden Begegnungsplatzes, Wirges

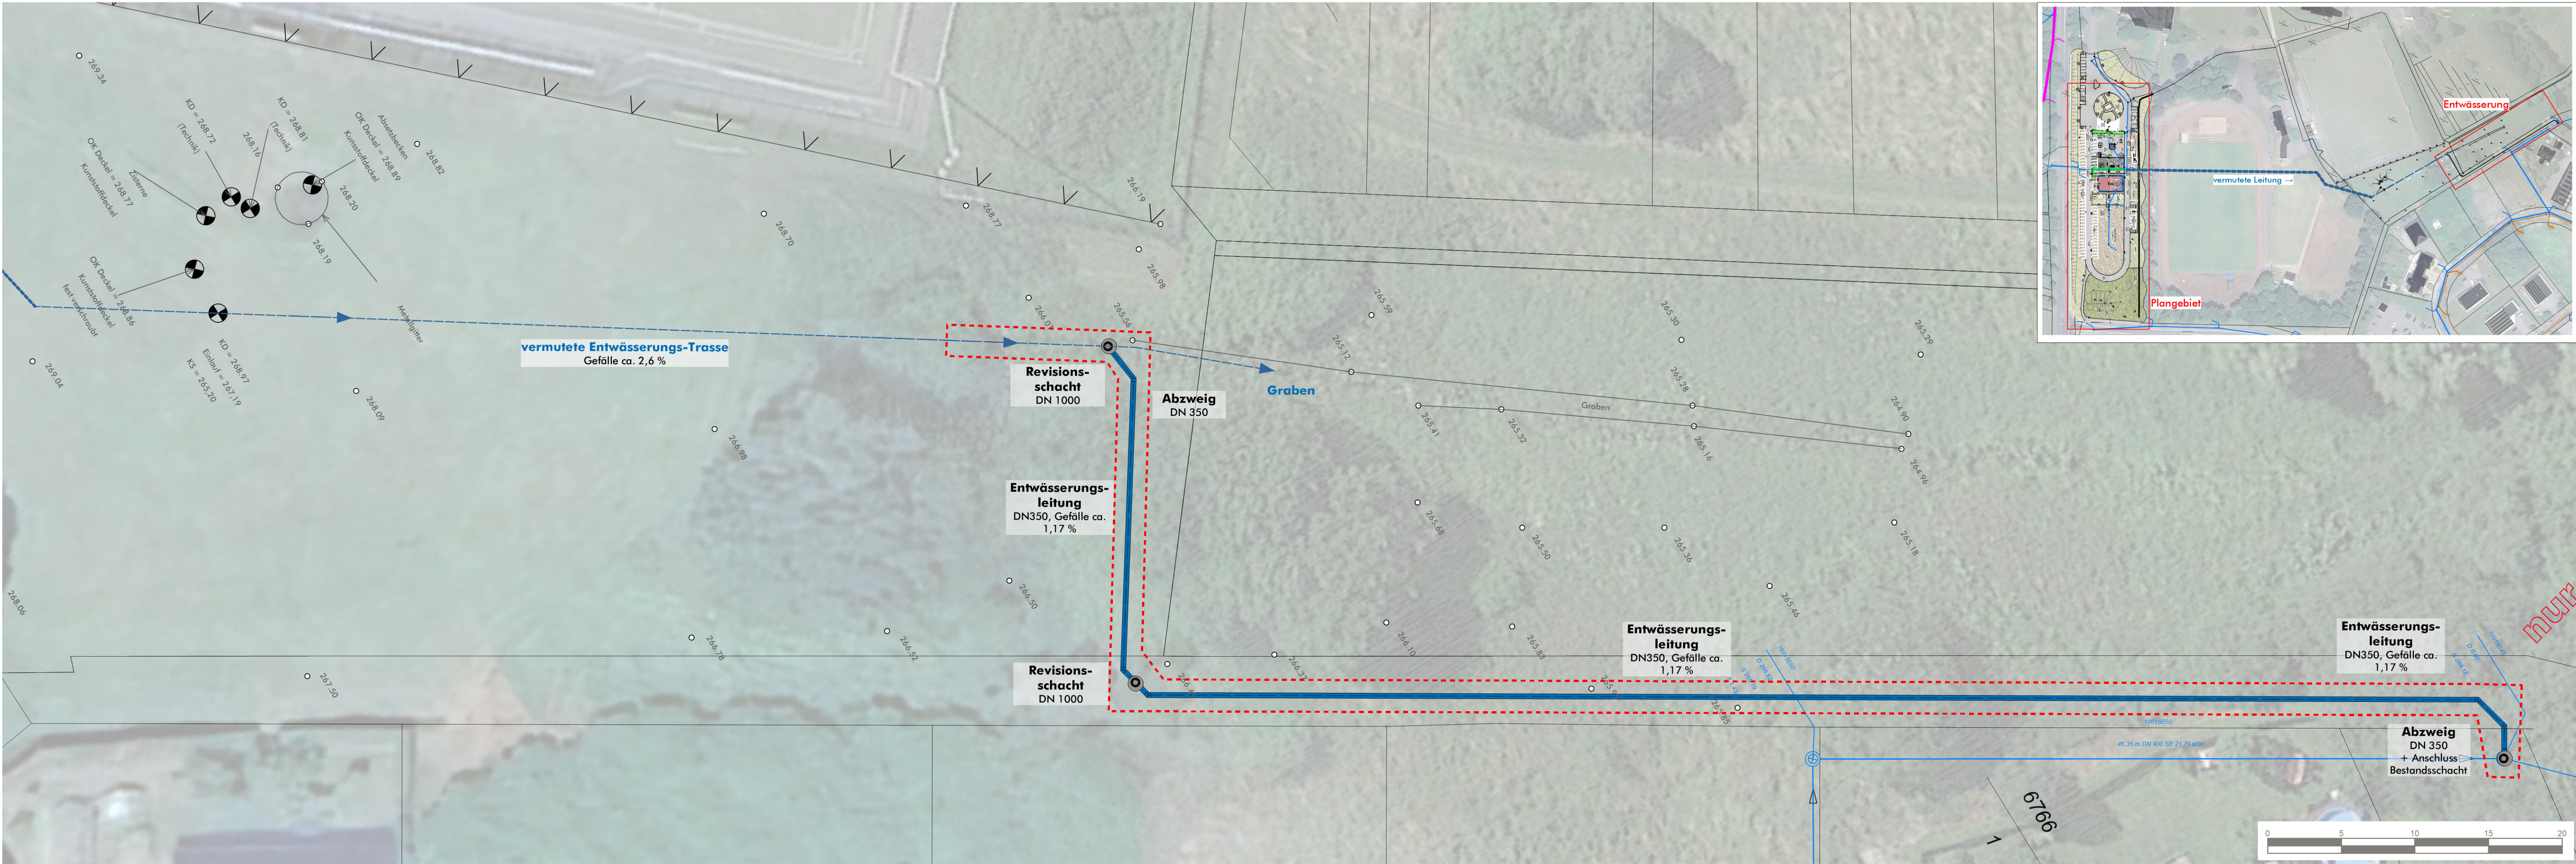

Legende

- Bearbeitungsgrenze
- 11,20 **Höhe Bestand**
- 11,20 **Höhe Planung**
- ~ 2,5 % **Flächenneigung**

Hinweis

Alle nicht näher bezeichneten Einfassungen und Umgrenzungen werden aus Läuferzeilen bzw. Bordsteinen in basaltanthrazit hergestellt!

Index	Datum	Art der Änderung	gez.

Haftung

Alle Maße sind vor Arbeitsbeginn zu prüfen. Arbeiten im Bereich der Grundstücksgrenzen dürfen erst nach genauer Grenzfeststellung durch den zuständigen Vermessungsingenieur ausgeführt werden. Unstimmigkeiten, die sich aus im Plan angegebenen Maßen und den tatsächlichen Gegebenheiten auf der Baustelle ergeben, sind vor Arbeitsbeginn mit dem Auftraggeber zu klären, andernfalls haftet der ausführende Auftragnehmer.

Bauherr: _____ Datum, Unterschrift

Planer: _____ Datum, Unterschrift

NUR ZUR KALKULATION!

Positiv	23.20	Index
Projekt	Gestaltung eines generationsübergreifenden Begegnungsplatzes, Wirges	
Auftraggeber	Stadt Wirges Bahnhofstraße 10 56422 Wirges	
Inhalt	Entwässerungsplan	
Phase	Werkplanung	
Nr.	05	15.10.26
1 / 0,42	23.20 op mha 260805.vmx	1:200
dp	j	